

Nájomná zmluva

uzatvorená podľa ustanovení § 663 a nasl. zákona č. 40/1964 Zb. Občiansky zákonník v znení neskorších predpisov (ďalej aj ako „**Zmluva**“) medzi:

Názov: **Mesto Sered'**
Sídlo: **Nám. Republiky 1176/10, 926 01 Sered'**
IČO: **00 306 169**
Štatutárny orgán: **Ing. Ondrej Kurbel, primátor mesta**
Bankové spojenie: **Slovenská sporiteľňa, a.s.**
SWIFT, IBAN: **SK74 0900 0000 0002 0350 5156**

(ďalej len „**Prenajímateľ**“)

a

Názov: **Operačné stredisko záchrannej zdravotnej služby Slovenskej republiky**
Sídlo: **Trnavská cesta 8/A, 821 08 Bratislava – mestská časť Ružinov**
Korešpondenčná
adresa: **Trnavská cesta 8/A, 820 05 Bratislava 25, P.O. BOX 93**
IČO: **36 076 643**
IČ DPH: **SK2022063802**
Forma: **príspevková organizácia zriadená Ministerstvom zdravotníctva SR**
V mene ktorej koná: **MUDr. Július Pavčo, riaditeľ**
Bankové spojenie: **Štátna pokladnica**
SWIFT, IBAN: **SK51 8180 0000 0070 0029 1380**

(ďalej len „**Nájomca**“)

(Prenajímateľ a Nájomca spolu aj ako „**Zmluvné strany**“ alebo jednotlivo „**Zmluvná strana**“)

Článok I.

Úvodné ustanovenia

1.1. Prenajímateľ je výlučným vlastníkom pozemku:

a. parcely registra „C“, parcelné číslo 1881/1, o výmere 9207 m², druh pozemku: zastavaná plocha a nádvorie;

ktorá je zapísaná na liste vlastníctva č. 3091, vedenom Okresným úradom Galanta, katastrálnym odborom pre okres: Galanta, obec: Sered', katastrálne územie: Sered' (ďalej len „**Pozemok**“). List vlastníctva č. 3091, k. ú. Sered' (čiastočný výpis) je priložený k tejto Zmluve ako **Príloha č. 1**, ktorá tvorí neoddeliteľnú súčasť tejto Zmluvy.

- 1.2. Nájomca má záujem o nájom časti Pozemku v zmysle grafického vyhotovenia podľa **Prílohy č. 2** Zmluvy – Náčrt osadenia stanice ZZS na mape, ktorá tvorí neoddeliteľnú súčasť tejto Zmluvy o výmere 502 m² (ďalej ako „**Predmet nájmu**“), čo deklaroval aj doručenou Žiadosťou o schválenie dlhodobého prenájmu pozemku vo vlastníctve mesta pre účel výstavby stanice záchrannej zdravotnej služby (ďalej ako „**Žiadosť**“).
- 1.3. Mestské zastupiteľstvo mesta Sered' (ďalej ako „**Zastupiteľstvo**“) uznesením č. 266/2023 zo dňa 14.09.2023 schválilo nájom Predmetu nájmu z dôvodu osobitného zreteľa Nájomcom za nájomné uvedené v tejto Zmluve podľa § 9a ods. 9 písm. c) zákona č. 138/1991 Zb. o majetku obcí v znení neskorších predpisov (ďalej len „**Zákon**“).
- 1.4. Prenajímateľ vyhlasuje, že si splnil všetky povinnosti stanovené Zákonom pri prenechávaní majetku mesta do nájmu.

Článok II.

Predmet a účel nájmu

- 2.1. Prenajímateľ podľa podmienok ďalej uvedených v tejto Zmluve prenecháva za odplatu Nájomcovi Predmet nájmu uvedený v bode 1.2 tejto Zmluvy, aby ho Nájomca po dobu dohodnutú v tejto Zmluve, užíval a bral z neho úžitky.
- 2.2. Vzhľadom na to, že Nájomca je príspevková organizácia zriadená Ministerstvom zdravotníctva Slovenskej republiky, ktorá má záujem o realizáciu výstavby a prevádzky stanice Záchrannej zdravotnej služby (ďalej aj ako „**Stanica ZZS**“), Prenajímateľ prenajíma Nájomcovi Predmet nájmu za účelom výkonu aktivít potrebných pre zabezpečenie pripravenosti Predmetu nájmu pre realizáciu stavby Stanice ZZS na Predmete nájmu a následnú stavbu Stanice ZZS na Predmete nájmu v budúcom období. Vzhľadom na skutočnosti uvedené v tomto bode Zmluvy Prenajímateľ prenajíma Nájomcovi Predmet nájmu najmä, nie však výlučne pre účely:
 - a. zabezpečenia všetkých povolení a súhlasov potrebných na výstavbu Stanice ZZS na Predmete nájmu,
 - b. výstavby alebo zmeny infraštruktúry na Predmete nájmu potrebnej pre realizáciu výstavby Stanice ZZS, ak je to potrebné,
 - c. vedenia rokovaní, dohadovania podmienok a zabezpečenia pripojenia Predmetu nájmu pre dodávku všetkých potrebných médií, ak je to potrebné,
 - d. zásahov do Predmetu nájmu, najmä vo forme výkopov, odberu vzoriek zeminy, archeologického prieskumu, geologického výskumu, pasportizácie okolitých stavieb, fotografického zdokumentovania skutkového stavu okolitých stavieb a Predmetu nájmu,
 - e. akýchkoľvek ďalších činností, ktorých vykonanie bude potrebné pre zabezpečenie pripravenosti Predmetu nájmu na umiestnenie a výstavbu Stanice ZZS na Predmete nájmu v budúcom období,
 - f. výstavbu Stanice ZZS na Predmete nájmu.
- 2.3. Nájomca je v rámci výkonu nájomného práva a realizácie účelu nájmu na základe tejto Zmluvy ďalej oprávnený najmä, nie však výlučne, zabezpečiť vo vzťahu k Predmetu nájmu:
 - a. získanie výrubového povolenia a odstránenie stromov a rastlín, ktoré môžu mať vplyv na výstavbu Stanice ZZS,
 - b. zmenu územného plánu, ktorá bude potrebná za účelom výstavby a prevádzky Stanice ZZS,

- c. zabezpečiť všetky prípojky k inžinierskym sieťam, ktoré sú potrebné na prevádzku Stanice ZZS,
 - d. zaobstaráť všetky rozhodnutia, povolenia, súhlasy a podklady potrebné na výstavbu a prevádzku Stanice ZZS.
- 2.4. Pre vylúčenie pochybností platí, že Nájomca je oprávnený počas trvania tejto Zmluvy zabezpečiť v maximálnom možnom rozsahu pripravenosť Predmetu nájmu na výstavbu Stanice ZZS na Pozemku v budúcom období. Nájomca je tiež najmä oprávnený uskutočniť samotnú výstavbu Stanice ZZS na Predmete nájmu a prevádzkovať Stanicu ZZS na Predmete nájmu.

Článok III. Nájomné

- 3.1. Nájomca sa zaväzuje, za podmienok uvedených v tejto Zmluve, platiť Prenajímateľovi nájomné vo výške stanovenej v bode 3.2. tejto Zmluvy.
- 3.2. Zmluvné strany sa dohodli, že nájomné za Predmet nájmu je vo výške 1,- EUR (slovom: jedno euro) za Predmetu nájmu ročne po dobu nájmu (ďalej aj ako „**Nájomné**“).
- 3.3. Zmluvné strany sa dohodli, že Nájomca je povinný zaplatiť Nájomné najneskôr do 31.12. príslušného kalendárneho roka na bankový účet Prenajímateľa uvedený v záhlaví tejto Zmluvy.
- 3.4. Zmluvné strany sa dohodli, že Prenajímateľ nie je oprávnený požadovať od Nájomcu úhradu žiadnych ďalších nákladov nad rámec Nájomného.

Článok IV. Povinnosti Zmluvných strán a vyhlásenia

- 4.1. Nájomca sa zaväzuje, že prenajatý Predmet nájmu bude užívať výhradne na účel dojednaný v tejto Zmluve.
- 4.2. Nájomca je oprávnený prenechať Predmet nájmu do užívania inej, tretej osobe len po predchádzajúcom písomnom súhlase prenajímateľa.
- 4.3. Prenajímateľ sa zaväzuje zabezpečiť Nájomcovi plný a nerušený výkon práv spojených s užívaním Predmetu nájmu v rozsahu platných právnych predpisov.
- 4.4. Prenajímateľ súhlasí s neobmedzeným vstupom tretích osôb a s vjazdom motorových vozidiel a technických zariadení na Predmet nájmu, ak tieto na Predmet nájmu budú vstupovať/budú umiestnené so súhlasom Nájomcu.
- 4.5. Prenajímateľ sa zaväzuje poskytnúť Nájomcovi všetku potrebnú súčinnosť pri získaní potrebných povolení a súhlasov. Prenajímateľ sa najmä Nájomcovi zaväzuje poskytnúť všetku súčinnosť, ktorej poskytnutie bude potrebné a ktorú od neho možno spravodlivo a objektívne požadovať v konaniach pred orgánmi verejnej správy, a to najmä v konaniach vedených podľa zákona č. 50/1976 Zb. o územnom plánovaní a stavebnom poriadku (stavebný zákon), ktoré sú potrebné a/alebo ktoré predchádzajú vydaniu povolení, o ktorých vydanie Nájomca požiada. Prenajímateľ je povinný poskytnúť Nájomcom požadovanú súčinnosť vždy v lehote uvedenej v príslušnej výzve Nájomcu, nie kratšej než desať (10) pracovných dní, ak to je možné s prihliadnutím na zákonné dôvody. Nájomca berie na vedomie, že v prípadoch, v ktorých je v zmysle Zákona rozhodovacia právomoc Zastupiteľstva, môže byť súčinnosť poskytnutá v lehote až 90 dní.

- 4.6. Prenajímateľ vyhlasuje a ubezpečuje Nájomcu, že sú v plnom rozsahu vysporiadané všetky nároky tretích osôb ako bývalých vlastníkov Predmetu nájmu a zo strany tretích osôb neboli v tejto spojitosti voči Prenajímateľovi uplatnené žiadne peňažné a/alebo nepeňažné nároky a/alebo začaté súdne konania.
- 4.7. Prenajímateľ podpisom tejto Zmluvy udeľuje Nájomcovi všetky práva potrebné na zabezpečenie všetkých povolení a súhlasov potrebných na umiestnenie a povolenie výstavby Staníc ZZS na Predmete nájmu, respektíve iných stavieb. V tejto súvislosti je Nájomca oprávnený najmä, nie však výlučne podávať návrhy a žiadosti orgánom verejnej správy, na základe ktorých bude žiadať najmä o povolenie umiestnenia a výstavby Staníc ZZS na Predmete nájmu a o udelenie súhlasov s plánovanou výstavbou od iných orgánov verejnej správy ako dotknutých orgánov. Pre vylúčenie pochybností platí, že Nájomca je oprávnený predložiť orgánom verejnej správy túto Zmluvu za účelom preukázania existencie užívacieho práva k Predmetu nájmu v súlade s ust. § 58 ods. 2 a § 139 ods. 1 písm. a) zákona č. 50/1976 Zb. o územnom plánovaní a stavebnom poriadku (stavebný zákon) v znení neskorších predpisov.
- 4.8. Prenajímateľ sa zaväzuje, že sa počas trvania tejto Zmluvy bez predošlého písomného súhlasu Nájomcu zdrží akejkoľvek komunikácie a uskutočňovania úkonov týkajúcich sa Predmetu nájmu vo vzťahu k tretím osobám (vrátane prevodu Predmetu nájmu), ako aj orgánom verejnej správy.
- 4.9. Zmluvné strany sa dohodli, že po uplynutí Doby nájmu, je Nájomca oprávnený, po dodatočnom splnení všetkých zákonných podmienok, v súlade s uzatvorenou zmluvou o budúcej kúpnej zmluve pristúpiť k jej uzatvoreniu. Podmienkou uzatvorenia kúpnej zmluvy bude schválenie budúceho predaja Zastupiteľstvom. Cena za prevod bude určená na základe znaleckého posudku.

Článok V.

Doba nájmu a skončenie nájmu

- 5.1. Táto Zmluva sa uzatvára na dobu 10 (desať) rokov (ďalej aj ako „**Doba nájmu**“). Doba nájmu začína plynúť odo dňa účinnosti tejto Zmluvy.
- 5.2. Zmluvné strany sa zároveň dohodli na možnosti predĺženia Doby nájmu o ďalších 10 rokov na základe písomného dodatku Zmluvných strán po doručení požiadavky oznámenej Nájomcom Prenajímateľovi (ďalej aj „**Opcia prolongácie**“). Ak sa Nájomca rozhodne uplatniť Opciu prolongácie, je povinný zaslať Prenajímateľovi písomné oznámenie o uplatnení Opcie prolongácie najneskôr 3 (tri) mesiace pred skončením aktuálnej Doby nájmu. Za týmto účelom sa Zmluvné strany zaväzujú uzatvoriť písomný dodatok najneskôr do pätnástich (15) dní odo dňa doručenia oznámenia Nájomcu, nie však neskôr ako uplynie Doba nájmu. Nájomca je oprávnený uplatniť Opciu prolongácie aj opätovne.
- 5.3. Nájom končí uplynutím dohodnutej Doby nájmu. Pred uplynutím Doby nájmu je tento nájomný vzťah možné ukončiť písomnou dohodou Zmluvných strán alebo písomnou výpoveďou jednej zo Zmluvných strán.
- 5.4. Prenajímateľ môže túto Zmluvu písomne vypovedať len v prípade, ak:
- a. Nájomca mešká s úhradou Nájomného viac ako tri (3) mesiace,

- b. Nájomca napriek písomnému upozorneniu užíva Pozemok v rozpore s touto Zmluvou, pričom rozpor s touto zmluvou musí byť riadne preukázaný, a Nájomca neupustí od takéhoto užívania ani v primeranej lehote určenej v upozornení,
- 5.5. Nájomca môže túto Zmluvu písomne vypovedať aj bez uvedenia dôvodu na základe písomnej výpovede doručenej Prenajímateľovi.
- 5.6. Zmluvné strany sa dohodli na výpovednej dobe tri (3) mesiace. Výpovedná doba začína plynúť od prvého dňa kalendárneho mesiaca nasledujúceho po mesiaci, v ktorom bola doručená písomná výpoveď druhej Zmluvnej strane.
- 5.7. Zmluvné strany môžu tento nájomný vzťah ukončiť kedykoľvek písomnou dohodou Zmluvných strán. V takomto prípade je Prenajímateľ povinný vrátiť Nájomcovi alikvotnú časť zo zaplateného Nájomného, a to za každý nezačatý kalendárny mesiac nájmu.
- 5.8. V prípade skončenia nájmu nie je Nájomca povinný uviesť Pozemok do pôvodného stavu a Prenajímateľ nebude mať voči Nájomcovi z tohto titulu žiadne peňažné ani nepeňažné nároky. Pre odstránenie pochybností sa stanovuje, že všetky vykonané zmeny Pozemku predpokladané touto Zmluvou a/alebo vykonané v súlade s účelom nájmu boli vykonané so súhlasom Prenajímateľa.

Článok VI. Záverečné ustanovenia

- 6.1. Prenajímateľ vyhlasuje a ubezpečuje Nájomcu, že pred uzavretím tejto Zmluvy neuzavrel a po uzavretí tejto Zmluvy neuzavrie žiadne zmluvy a/alebo neuskutočnil a neuskutoční žiadne právne úkony, ktoré by bránili uzavretiu tejto Zmluvy a/alebo by mohli mať nepriaznivý vplyv na možnosť výkonu práv Nájomcu v súvislosti s realizáciou zámeru podľa tejto Zmluvy
- 6.2. Táto Zmluva nadobúda platnosť dňom jej podpísania oboma Zmluvnými stranami a účinnosť dňom nasledujúcim po dni jej zverejnenia podľa ustanovení § 47a Občianskeho zákonníka a § 5a zákona č. 211/2000 Z. z. o slobodnom prístupe k informáciám a o zmene a doplnení niektorých zákonov (zákon o slobode informácií) v znení neskorších predpisov v Centrálnom registri zmlúv (<https://www.crz.gov.sk/>).
- 6.3. Táto Zmluva je vyhotovená v štyroch (4) vyhotoveniach, z toho dve (2) sú určené pre Prenajímateľa a dve (2) sú určené pre Nájomcu.
- 6.4. Túto Zmluvu možno meniť a dopĺňať len písomnými číslovanými dodatkami podpísanými oboma Zmluvnými stranami.
- 6.5. Zmluvné vzťahy neupravené v tejto Zmluve sa riadia príslušnými ustanoveniami Občianskeho zákonníka o tomto zmluvnom type a ostatnými právnymi predpismi platnými na území Slovenskej republiky.
- 6.6. Písomnosti Zmluvných strán sa doručujú na adresu uvedenú v záhlaví tejto Zmluvy a považujú sa za doručené, ak boli adresátom prevzaté alebo boli vrátené odosielateľovi ako nedoručiteľné a adresát svojím konaním alebo opomenutím zmaril doručenie písomnosti, v takomto prípade sa písomnosť považuje za doručenú uplynutím piateho dňa odo dňa jej odoslania. Účinky doručenia nastanú aj vtedy, ak adresát doručenie písomnosti odmietol.
- 6.7. Zmluvné strany vyhlasujú, že sú v plnom rozsahu spôsobilé k uvedeným právnym úkonom a ich zmluvná voľnosť nie je ničím obmedzená. Zmluvné strany vyhlasujú, že ich vôľa vyjadrená v tejto zmluve je vážna, slobodná a určitá, že prejavy vôle oboch zmluvných strán sú dostatočne

zrozumiteľné. Na znak súhlasu Zmluvných strán s celým obsahom tejto Zmluvy ju obe Zmluvné strany podpisujú.

V Sereči, dňa 30.10.2023


Prenajímateľ:



.....
Mesto Sereď
Ing. Ondrej Kurbel, primátor mesta

V BRATISLAVE, dňa 25.10.2023

Nájomca:

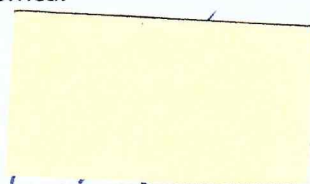

.....
Operačné stredisko záchranej zdravotnej služby Slovenskej republiky
MUDr. Július Pavčo, riaditeľ

Operačné stredisko záchranej
zdravotnej služby Slovenskej republiky
Trnavská cesta 8/A
P.O.BOX 93
820 05 Bratislava 25 -3-

Úrad geodézie, kartografie a katastra Slovenskej republiky
VÝPIS Z KATASTRA NEHNUTEĽNOSTÍ

Okres : 202 Galanta
Obec : 504009 Sereď
Katastrálne územie : 855251 Sereď

Dátum vyhotovenia : 23.10.2023
Čas vyhotovenia : 10:07:05
Údaje platné k : 20.10.2023 18:00:00

Výpis je nepoužiteľný na právne úkony

VÝPIS Z LISTU VLASTNÍCTVA č. 3091

ČASŤ A: MAJETKOVÁ PODSTATA

Parcely registra „C“ evidované na katastrálnej mape

Počet parciel: 13

Parcelné číslo	Výmera v m ²	Druh pozemku	Spôsob využívania pozemku	Druh chránenej nehnuteľnosti	Spoločná nehnuteľnosť	Umiestnenie pozemku	Druh právneho vzťahu
1881/1	9207	Zastavaná plocha a nádvorie	18		1	1	
Iné údaje: Bez zápisu							
1881/2	482	Zastavaná plocha a nádvorie	16		1	1	5
Právny vzťah k stavbe súpisné číslo 3054 evidovanej na pozemku parcelné číslo 1881/2 je evidovaný na liste vlastníctva č. 3505.							
Iné údaje: Bez zápisu							
1881/3	523	Zastavaná plocha a nádvorie	17		1	1	
Právny vzťah k stavbe evidovanej na pozemku parcelné číslo 1881/3							
Iné údaje: Bez zápisu							
1881/4	745	Zastavaná plocha a nádvorie	16		1	1	
Právny vzťah k stavbe súpisné číslo 2464 evidovanej na pozemku parcelné číslo 1881/4							
Iné údaje: Bez zápisu							
1881/5	262	Zastavaná plocha a nádvorie	17		1	1	
Právny vzťah k stavbe evidovanej na pozemku parcelné číslo 1881/5							
Iné údaje: Bez zápisu							
1881/6	35	Zastavaná plocha a nádvorie	17		1	1	

Právny vzťah k stavbe evidovanej na pozemku parcelné číslo 1881/6							
Iné údaje: Bez zápisu							
1881/7	174	Zastavaná plocha a nádvorie	18		1	1	
Iné údaje: Bez zápisu							
1881/8	86	Zastavaná plocha a nádvorie	18		1	1	
Iné údaje: Bez zápisu							
1881/10	1116	Zastavaná plocha a nádvorie	18		1	1	
Iné údaje: Bez zápisu							
1881/11	2278	Zastavaná plocha a nádvorie	16		1	1	
Právny vzťah k stavbe súpisné číslo 2464 evidovanej na pozemku parcelné číslo 1881/11							
Iné údaje: Bez zápisu							
1881/12	2311	Zastavaná plocha a nádvorie	18		1	1	
Iné údaje: Bez zápisu							
1881/13	25	Zastavaná plocha a nádvorie	18		1	1	
Iné údaje: Bez zápisu							
1881/14	453	Zastavaná plocha a nádvorie	16		1	1	
Právny vzťah k stavbe súpisné číslo 2464 evidovanej na pozemku parcelné číslo 1881/14							
Iné údaje: Bez zápisu							

Legenda

Spôsob využívania pozemku

- 16 Pozemok, na ktorom je postavená nebytová budova označená súpisným číslom
- 17 Pozemok, na ktorom je postavená budova bez označenia súpisným číslom
- 18 Pozemok, na ktorom je dvor

Spoločná nehnuteľnosť

- 1 Pozemok nie je spoločnou nehnuteľnosťou

Umiestnenie pozemku

- 1 Pozemok je umiestnený v zastavanom území obce

Druh právneho vzťahu

- 5 Vlastník pozemku nie je vlastníkom stavby postavenej na tomto pozemku

Parcely registra „E“ evidované na mape určeného operátu

Počet parcel: 1

Parcelné číslo	Výmera v m ²	Druh pozemku	Pôvodné katastrálne územie	Spoločná nehnuteľnosť	Umiestnenie pozemku
----------------	-------------------------	--------------	----------------------------	-----------------------	---------------------

1890/141	76	Zastavaná plocha a nádvorie	1	2
Iné údaje: Bez zápisu				

Legenda

Umiestnenie pozemku

2 Pozemok je umiestnený mimo zastavaného územia obce

Spoločná nehnuteľnosť

1 Pozemok nie je spoločnou nehnuteľnosťou

Stavby

Počet stavieb: 4

Súpisné číslo	Na pozemku parcelné číslo	Druh stavby	Popis stavby	Druh chránenej nehnuteľnosti	Umiestnenie stavby
2464	1881/4 1881/14 1881/11	20			1
Iné údaje: Bez zápisu					
	1881/5	7	GARAZ		1
Iné údaje: Bez zápisu					
	1881/6	20	SKLAD		1
Iné údaje: Bez zápisu					
	1881/3	7	GARAZ A KOTOLNA		1
Iné údaje: Bez zápisu					

Legenda

Druh stavby

7 Samostatne stojaca garáž

20 Iná budova

Umiestnenie stavby

1 Stavba postavená na zemskom povrchu

ČASŤ B: VLASTNÍCI A INÉ OPRÁVNENÉ OSOBY Z PRÁVA K NEHNUTEĽNOSTI

Vlastník

Počet vlastníkov: 1

Poradové číslo	Titul, priezvisko, meno, rodné meno / Názov Miesto trvalého pobytu / Sídlo Dátum narodenia, rodné číslo / IČO / Iný identifikačný údaj	Spoluvlastnícky podiel
2	Mesto Sereď, Sereď, PSČ 92600, SK, IČO: 306169	1/1
	Titul nadobudnutia	

	Z 4070/2008-Mesto Sereď č.7081/2008 z 24.10.2008-Žiadosť o výmaz záznamu-ukončenie platnosti Zmluvy o zverení majetku do správy-v.z.1049/2008 X1 71/15 - Okresný úrad Galanta, katastrálny odbor - Rozhodnutie zo dňa 7.12.2015 - č.z. 12/16
	Iné údaje
	Bez zápisu.
	Poznámky
	Bez zápisu.

Spřávca

Poradové číslo	Titul, priezvisko, meno, rodné meno / Názov Miesto trvalého pobytu / Sídlo Dátum narodenia, rodné číslo / IČO / Iný identifikačný údaj	K nehnuteľnosti. K vlastníkovi
	Neevidovaný	

Nájomca

Poradové číslo	Titul, priezvisko, meno, rodné meno / Názov Miesto trvalého pobytu / Sídlo Dátum narodenia, rodné číslo / IČO / Iný identifikačný údaj	K nehnuteľnosti K vlastníkovi
	Neevidovaný	

Iná oprávnená osoba

Poradové číslo	Titul, priezvisko, meno, rodné meno / Názov Miesto trvalého pobytu / Sídlo Dátum narodenia, rodné číslo / IČO / Iný identifikačný údaj	K nehnuteľnosti K vlastníkovi
	Neevidovaný	

Titul nadobudnutia – nepriradené

GEOM.PL.GEOK.275/93- VZ 398/95,STAVBA V LV C. 3505

ZMLUVA O PREVODE PRIVATIZOVANEHO MAJETKU NA MESTO SERED C. V 1221/96 ZO DNA 1.4.1996

Protokol o oprave chýb v KN podľa ZPMZ č.1300 zo dňa 10.8.2000 na parc.č.1881/1-14,1882- v.z.742/2000


Iné údaje - nepriradené

X2 38/2020 - Okresný úrad Galanta, katastrálny odbor - Protokol o oprave chyby v katastrálnom operáte zo dňa 10.2.2020 / úprava zápisu stavieb postavených na viacerých pozemkoch /- č.z. 225/20

ČASŤ C: ŤARCHY

Bez tiarch.

Výpis je nepoužiteľný na právne úkony

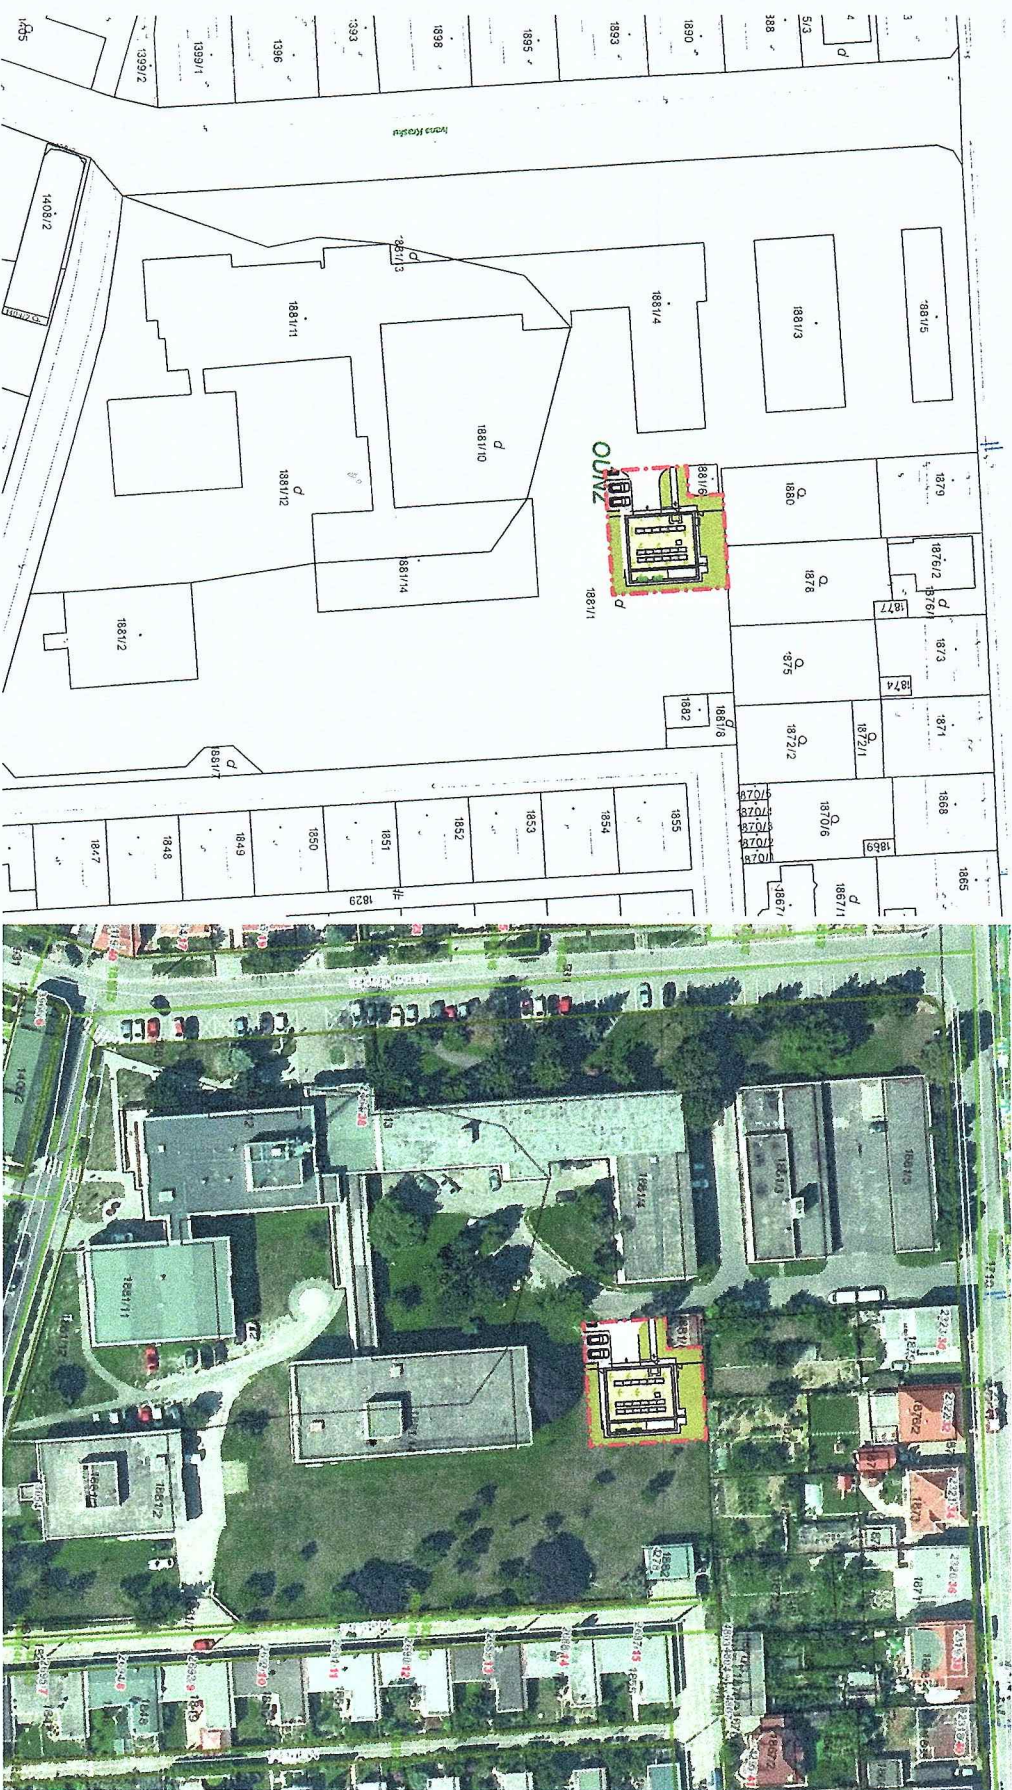

PLOCHA POZEMKU: 502,17m²
 ZASTAVANÁ PLOCHA: 176,97m²
 PLOCHA ZELENIE: 183,07m²
 SPEVĚNÉ PLOCHY: 142,13m²



PLÁN "OBNOVY"



TYPOVÉ OBJEKTY STANIČ ZZS - JEDNOPPOSÁDKOVÁ STANIČA OSADENIE OBJEKTU - SERED

Ing. arch. V. Talaš, Ing. Ľ. Širová, Ing. P. Brisdá, Ing. arch. R. Prognér

M1:1000 SEPTEMBER 2023



NÁZOV KOMPONENTU: Komponent 11_Moderná a dostupná zdravotná starostlivosť
NÁZOV INVESTÍCIE: Investícia 4_Výstavba a obnova stanic záchranej zdravotnej služby (ZZS)
ZHOTOVITEĽ: TEAM T, spol. s r.o., Prievozská 4/D, 821 09 Bratislava
OBJEDNÁVATEĽ: OPERAČNÉ STREDISKO ZÁCHRANNEJ ZDRAVOTNEJ SLUŽBY SLOVENSKEJ REPUBLIKY
 PRÍSPĚVKOVÁ ORGANIZÁCIA MINISTERSTVA ZDRAVOTNÍCTVA SR,
 Trnavská cesta 8/A, 821 08 Bratislava

