



ZMLUVA O PRIPOJENÍ

žiadateľa o pripojenie do distribučnej sústavy
(ďalej len „zmluva“)

Číslo: 24ZVS0000838949G

I. ZMLUVNÉ STRANY

Prevádzkovateľ distribučnej sústavy:

Obchodné meno : **Východoslovenská distribučná, a.s.**
 Sídlo : Mlynská 31, 042 91 Košice
 IČO : 36 599 361
 DIČ : 2022082997
 IČ DPH : SK2022082997
 Zastúpená : Ing. Ríta Semanová Bröstlová, vedúca úseku Zákazníckej distribučnej služby
 Mgr. Zuzana Jurášová, vedúca odboru Zákaznícky servis
 IBAN : SK07 8130 0000 0020 0848 0108
 Zapísaná v registri : Obchodný register Okresného súdu Košice I., oddiel: Sa, vložka 1411/V
 (ďalej len "PDS")

a

Žiadateľ o pripojenie:

Obchodné meno/ : Mesto Michalovce
 Meno a priezvisko :
 Sídlo/Trvalé bydlisko : Nám. osloboditeľov 30, 071 01 Michalovce
 Korešpondenčná adresa : Nám. osloboditeľov 30, 071 01 Michalovce
 Zastúpený :
 Kontakt : +421 917751565, jana.holikova@msumi.sk
 IČO/Dátum narodenia : 00325490
 DIČ : 2020739039
 IČ DPH : SK2020739039
 IBAN :
 Zapísaný v registri :
 Zákaznícke číslo : 5101014838
 (ďalej len "žiadateľ")

II. ŠPECIFIKÁCIA ODBERNÉHO MIESTA

EIC kód : 24ZVS0000838949G
 Adresa odberného miesta : Bez ulice 0, 071 01 Michalovce
 Napäťová úroveň : NN
 Maximálna rezervovaná kapacita (ďalej len „MRK“) : 1F 25.00 A

III. PREDMET ZMLUVY

1. Závazok PDS zabezpečiť v distribučnej sústave MRK pre odberné miesto žiadateľa v zmysle špecifikácie v bode II. tejto zmluvy.
2. Závazok žiadateľa uhradiť v súvislosti so zabezpečením požadovanej hodnoty MRK cenu za pripojenie, resp. poplatok/poplatky z Cenníka služieb viažuce sa k zabezpečeniu požadovanej hodnoty MRK, ktoré boli realizované PDS ako aj záväzok žiadateľa splniť technické a obchodné podmienky pripojenia.

IV. CENA ZA PRIPOJENIE

1. Cena za pripojenie je určená podľa hodnoty MRK, v zmysle platného a účinného cenníka poplatkov za pripojenie do distribučnej sústavy na úrovni nízkeho napätia zverejneného na webovom sídle PDS www.vsd.sk.
2. V prípade zmeny žiadateľa (vlastníka) bez zmeny MRK sa cena za pripojenie alebo náklady za pripojenie neúčtujú.
3. K cene bude fakturovaná DPH podľa platných právnych predpisov.

V. TECHNICKÉ PODMIENKY, TERMÍN A MIESTO PRIPOJENIA

1. Technické podmienky vrátane miesta pripojenia týkajúce sa odberného miesta sú uvedené v stanovisku PDS č.: NPP/10507/2023, ktoré je prílohou č. 1 tejto zmluvy a tvorí jej neoddeliteľnú súčasť.
2. V prípade uzatvorenia zmluvy bez zmeny technických podmienok, napr. pri zmene žiadateľa (vlastníka) sa bod V. odsek 1 neuplatňuje.
3. PDS sa zaväzuje pripojiť zariadenie žiadateľa do distribučnej sústavy **do 5 pracovných dní od splnenia podmienok žiadateľom vymedzených v Obchodných podmienkach a Technických podmienkach PDS**, a splnenia záväzkov žiadateľa podľa tejto zmluvy, vrátane príloh.
4. Elektrická prípojka od miesta odbočenia od distribučnej sústavy až po istiaci prvok distribučnej sústavy (vrátane) je vo vlastníctve PDS. Zvyšná časť vedenia (za istiacim prvkom distribučnej sústavy) tvorí odberné elektroenergetické zariadenie a je vo vlastníctve žiadateľa.



5. V prípade, že sa táto zmluva uzatvára so žiadateľom o pripojenie do distribučnej sústavy prostredníctvom elektroenergetického zariadenia, ktoré nie je v majetku PDS, sa čl. V. odsek 4 neuplatňuje. Rovnako platí, že pod pojmom „pripojenie do distribučnej sústavy“ sa pre účely takýchto zmlúv rozumie pripojenie nepriame, prostredníctvom zariadenia vo vlastníctve tretích osôb, a PDS zodpovedá za distribúciu elektriny len po rozhranie distribučnej sústavy a elektroenergetického zariadenia vo vlastníctve tretích osôb.

VI. OSTATNÉ DOJEDNANIA

1. Poučenie o neoprávnenom odbere elektriny, sankcie za nedodržanie zmluvných podmienok, spôsob zabezpečenia merania odberu elektriny, spôsob riešenia prípadov neplnenia zmluvných podmienok a sporov, zrušenie pripojenia, odstúpenie od zmluvy, ukončenie zmluvy a výpovedné lehoty, ako aj povinnosti PDS súvisiace so štandardami kvality distribúcie elektriny, vrátane ich vyhodnocovania sú uverejnené na webovom sídle PDS www.vsds.sk.
2. Zmluva je vyhotovená v dvoch vyhotoveniach, pričom žiadateľ dostane jedno vyhotovenie.
3. Zmluvné strany vyhlasujú, že táto zmluva je uzatvorená slobodne a vážne, jej obsah je určitý a zrozumiteľný.
4. V prípade, že sa žiadateľ pripája do distribučnej sústavy prostredníctvom cudzieho zariadenia, žiadateľ o pripojenie týmto čestne prehlasuje, že vlastní, resp. vlastníci zariadenia súhlasia s pripojením, odberného miesta žiadateľa do distribučnej sústavy prostredníctvom zariadenia v ich vlastníctve. Uvedenú skutočnosť potvrdzuje podpisom zmluvy.
5. V súlade s Nariadením Európskeho parlamentu a Rady č. 2016/679 o ochrane fyzických osôb pri spracúvaní osobných údajov a zákonom č. 18/2018 Z. z. o ochrane osobných údajov PDS spracúva osobné údaje žiadateľa uvedené v zmluve na účel uzatvorenia a plnenia zmluvy, jednoznačnej identifikácie, správy a fakturácie ceny za distribúciu elektriny. Poskytnutie osobných údajov je zmluvnou požiadavkou a v prípade ich neposkytnutia môže PDS odmietnuť uzatvoriť zmluvu. PDS v rámci plnenia zmluvy poskytne osobné údaje žiadateľa príslušnému dodávateľovi elektriny, s ktorým PDS uzatvára Rámcovú distribučnú zmluvu. Bližšie informácie o spracúvaní osobných údajov žiadateľov nájdete v dokumente Pravidlá ochrany osobných údajov, ich aktuálna verzia je dostupná v našich Klientskych centrách ako aj na našej webovej stránke www.vsds.sk.
6. PDS je oprávnený vykonávať jednostranné započítanie svojich nesplatených pohľadávok voči žiadateľovi proti splatným alebo nesplateným pohľadávkam žiadateľa voči PDS. Zánik pohľadávok (v rozsahu, v ktorom sa kryjú) nastane okamihom, keď prejav vôle smerujúci k započítaniu je doručený žiadateľovi.
7. Ostatné dojednania a platobné podmienky sú upravené v Obchodných podmienkach, ktoré sú súčasťou prevádzkového poriadku PDS a sú zverejnené na webovom sídle PDS www.vsds.sk,

VII. DOBA PLATNOSTI ZMLUVY

1. Táto zmluva sa uzatvára na dobu neurčitú.
2. Zmluva je platná dňom podpisu zmluvnými stranami a účinná úhradou ceny za pripojenie.
3. V prípade, ak žiadateľ je povinnou osobou v zmysle zákona č. 211/2000 Z.z. o slobodnom prístupe k informáciám (ďalej len „zákon“) a zmluva zároveň spĺňa podmienku jej zverejnenia podľa zákona, táto zmluva nadobúda účinnosť dňom nasledujúcim po dni jej zverejnenia.
4. Dňom platnosti a účinnosti tejto zmluvy strácajú platnosť a účinnosť všetky Zmluvy o pripojení viažuce sa k tomuto odbernému miestu s uvedeným EIC kódom, uzatvorené v predchádzajúcom období.

Za Prevádzkovateľa distribučnej sústavy

Meno a priezvisko: Ing. Rita Semanová Bröstlová
Funkcia: vedúca úseku
Zákaznícke distribučné služby

Meno a priezvisko: Mgr. Zuzana Jurášová
Funkcia: vedúca odboru
Zákaznícky servis

Podpis:

Podpis:

Pečiatka: Východoslovenská distribučná, a.s.
V Košiciach, dňa

Za Žiadateľa o pripojenie

Meno a priezvisko:
Funkcia:

Meno a priezvisko:
Funkcia:

Podpis:

Podpis:

Pečiatka:

Dňa: 27.10.2023



STANOVISKO PREVÁDZKOVATEĽA DISTRIBUČNEJ SÚSTAVY č. NPP/10507/2023

Spoločnosť Východoslovenská distribučná, a.s. (VSD) **súhlasí** s pripojením na

Odbernom mieste	Michalovce, 071 01 Michalovce/Parcela č. 4416/1
-----------------	---

pri dodržaní nasledovných podmienok:

A/ BOD PRIPOJENIA

Miesto pripojenia	NN rozvádzač TS0364-0037.
Hlavný istič	25 A s vypínacou charakteristikou typu „B“
Typ prípojky	Jednofázová
Typ merania	Priame
Umiestnenie merania	Elektromerový rozvádzač - na verejne prístupnom mieste (napr. v oplotení, pred oplotením, vedľa podperného bodu, v zelenom páse).
Majetkové rozhranie	Zariadenie VSD končí určeným istiacim prvkom. Elektrické zariadenie investora začína odbočením kábla z tohto istiaceho prvku smerom do elektromerového rozvádzača.

B/ NASLEDUJÚCE KROKY

Dovoľujeme si Vás upozorniť, že po podpise Zmluvy o pripojení a uhradení pripojovacieho poplatku bude pred samotným pripojením Vášho nového odberného miesta do distribučnej sústavy z Vašej strany ešte potrebné:

1. Na **vlastné náklady realizovať odberné elektrické zariadenie**(ďalej len „OEZ“), ktoré začína odbočením kábla z poistkovej skrinky smerom do elektromerového rozvádzača (vrátane).
2. **Dať vypracovať** Prvú odbornú prehliadku a skúšku (tzv. **revíziu správu**) na OEZ. Revíziu správu je potrebné následne predložiť pri uzatvorení Zmluvy o združenej dodávke elektriny alebo doručiť elektronicky prostredníctvom portálu eVSD na stránke www.vsds.sk.
3. **Uzatvoriť Zmluvu o združenej dodávke elektriny** s vybraným dodávateľom elektriny.

C/ ÚČEL A PLATNOSŤ STANOVISKA

Toto stanovisko slúži zároveň ako doklad k územnému rozhodnutiu, stavebnému povoleniu resp. ohláseniu drobnej stavby.

Stanovisko nadobúda platnosť účinnosťou Zmluvy o pripojení. Stanovisko je platné po dobu účinnosti Zmluvy o pripojení.



D/ UPOZORNENIE

Dovoľujeme si vás tiež informovať, že pri realizácii pripojenia nového odberného miesta ako aj počas jeho prevádzky je potrebné dodržiavať všetky relevantné predpisy. Predovšetkým:

- Zákon o energetike
- Prevádzkový poriadok spoločnosti VSD, a.s
- Platné STN a zásady bezpečnosti práce

ako aj dokumenty Podmienky merania elektriny a Riešenie nových elektrických prípojok NN, ktoré sú dostupné na portáli eVSD na stránke www.vsd.sk.

V Košiciach, dňa 20.10.2023




SUŠKO MARTIN, Mgr.

technik VN a NN - rozvoj distribučnej sústavy




Východoslovenská distribučná, a.s.
Operatívny asset manažment

1:1 000

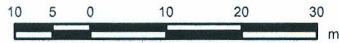

Legenda:

ZVN a VVN Vedenia	VN Vedenia	NN Pripojky (orientačné zakreslenie)
--- VVN kábel	--- VN kábel	--- NN káblová pripojka
--- VVN vzduch	--- VN vzduch	--- NN vzdušná pripojka
--- ZVN kábel	NN Vedenia	
--- ZVN vzduch	--- NN kábel	
Zaujímavá oblasť	--- NN vzduch	
		Trafostanice

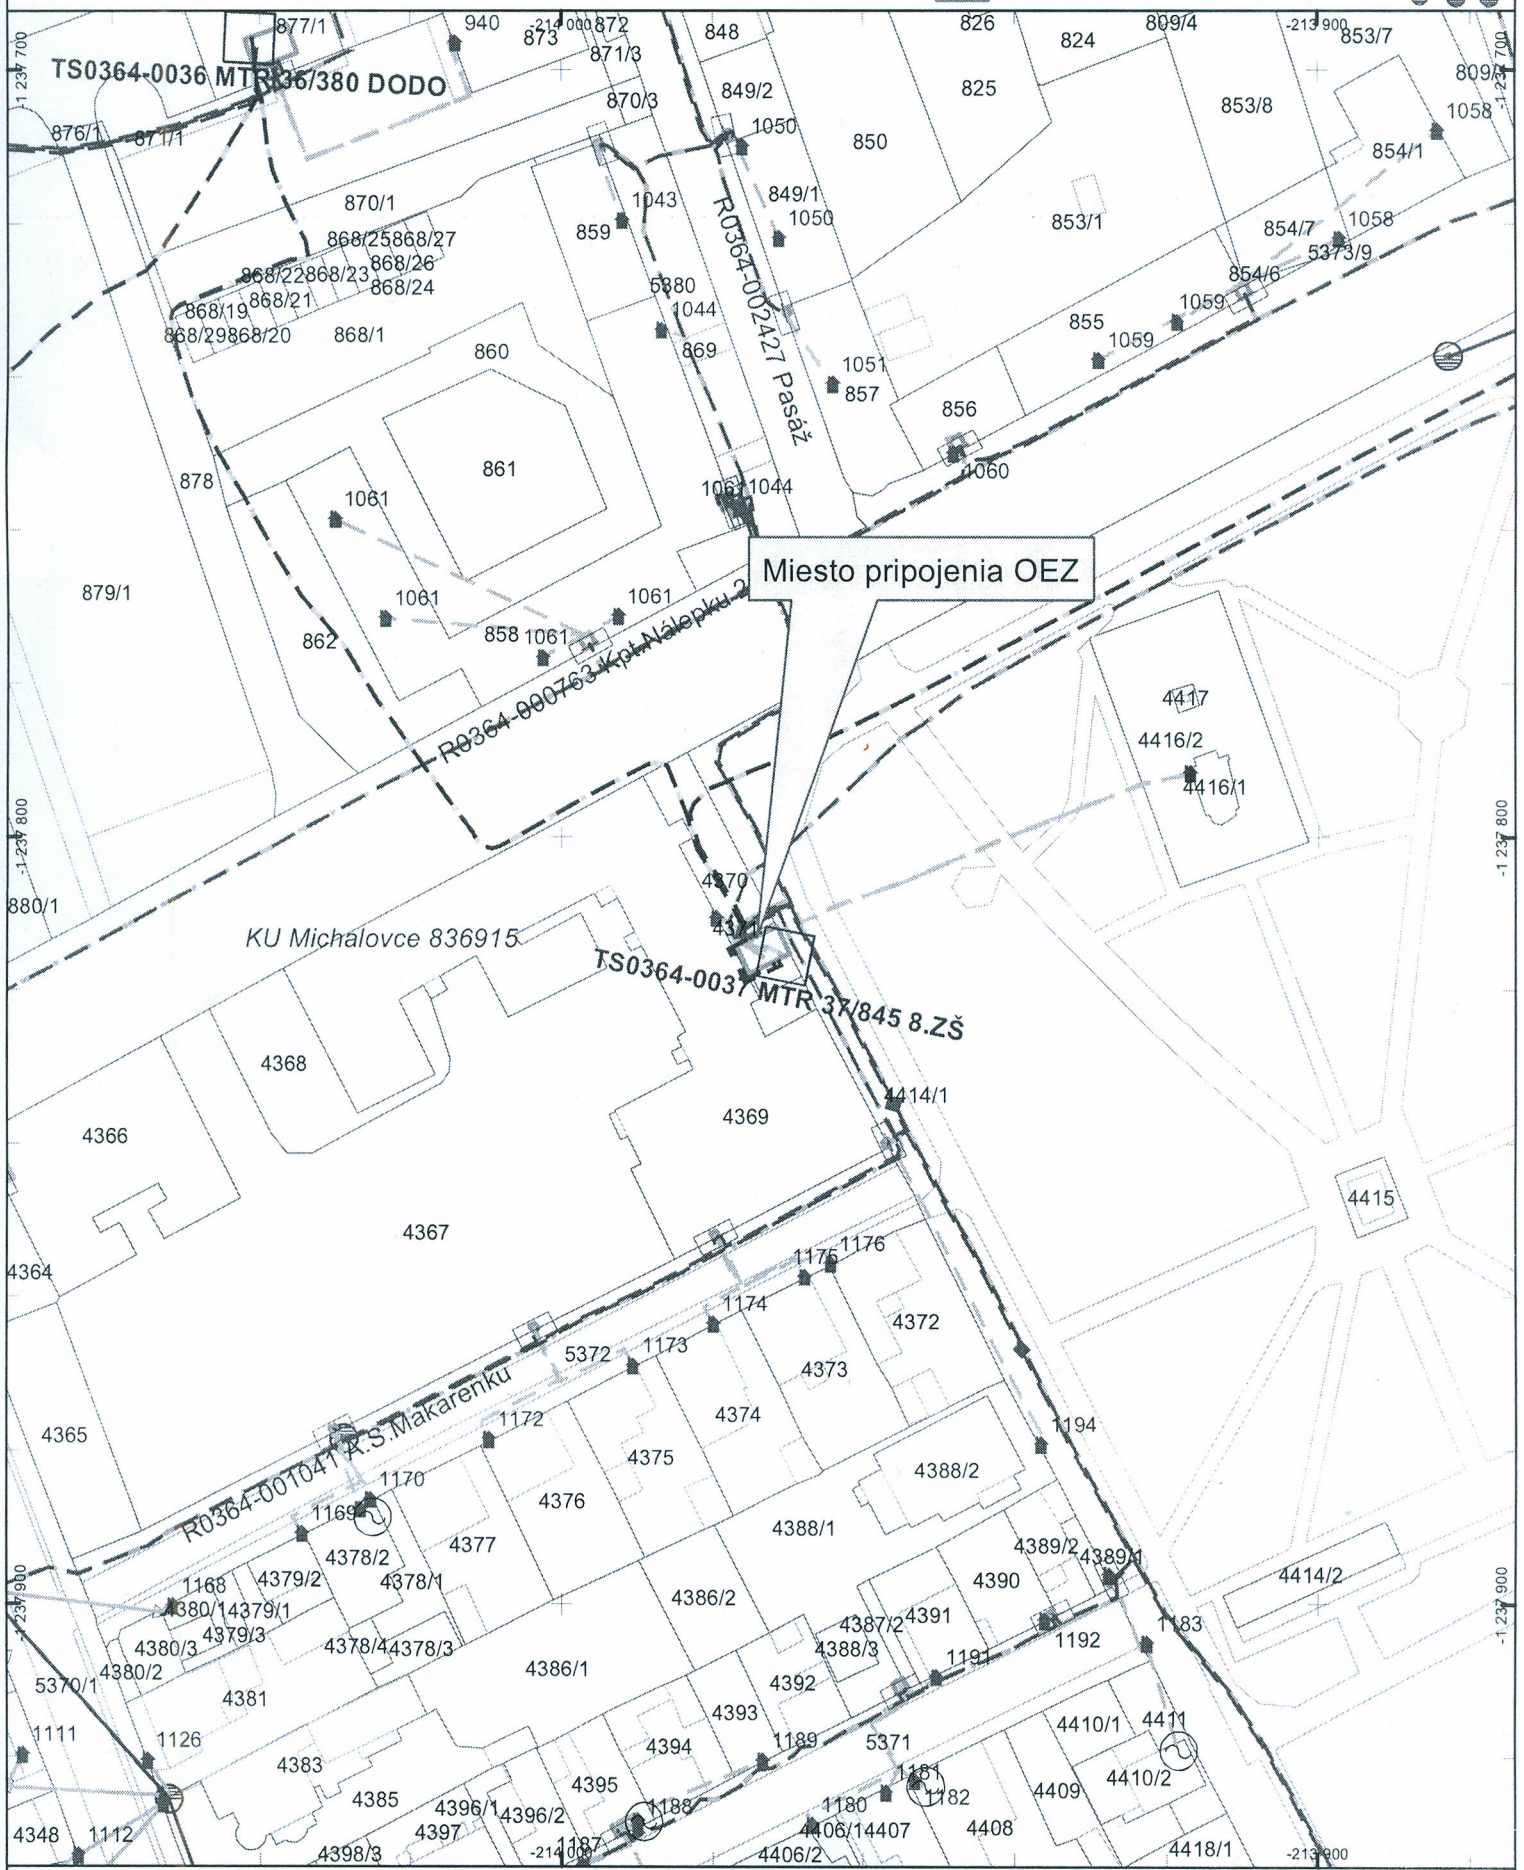

Dátum: 20.10.2023

Vektorová katastrálna mapa:
© Úrad geodézie, kartografie a katastra Slovenskej republiky

Ortofotomapa © Geodis Slovakia, s.r.o.
Ortofotomapa © Eurosense, s.r.o.
© Prispievatelia OpenStreetMap