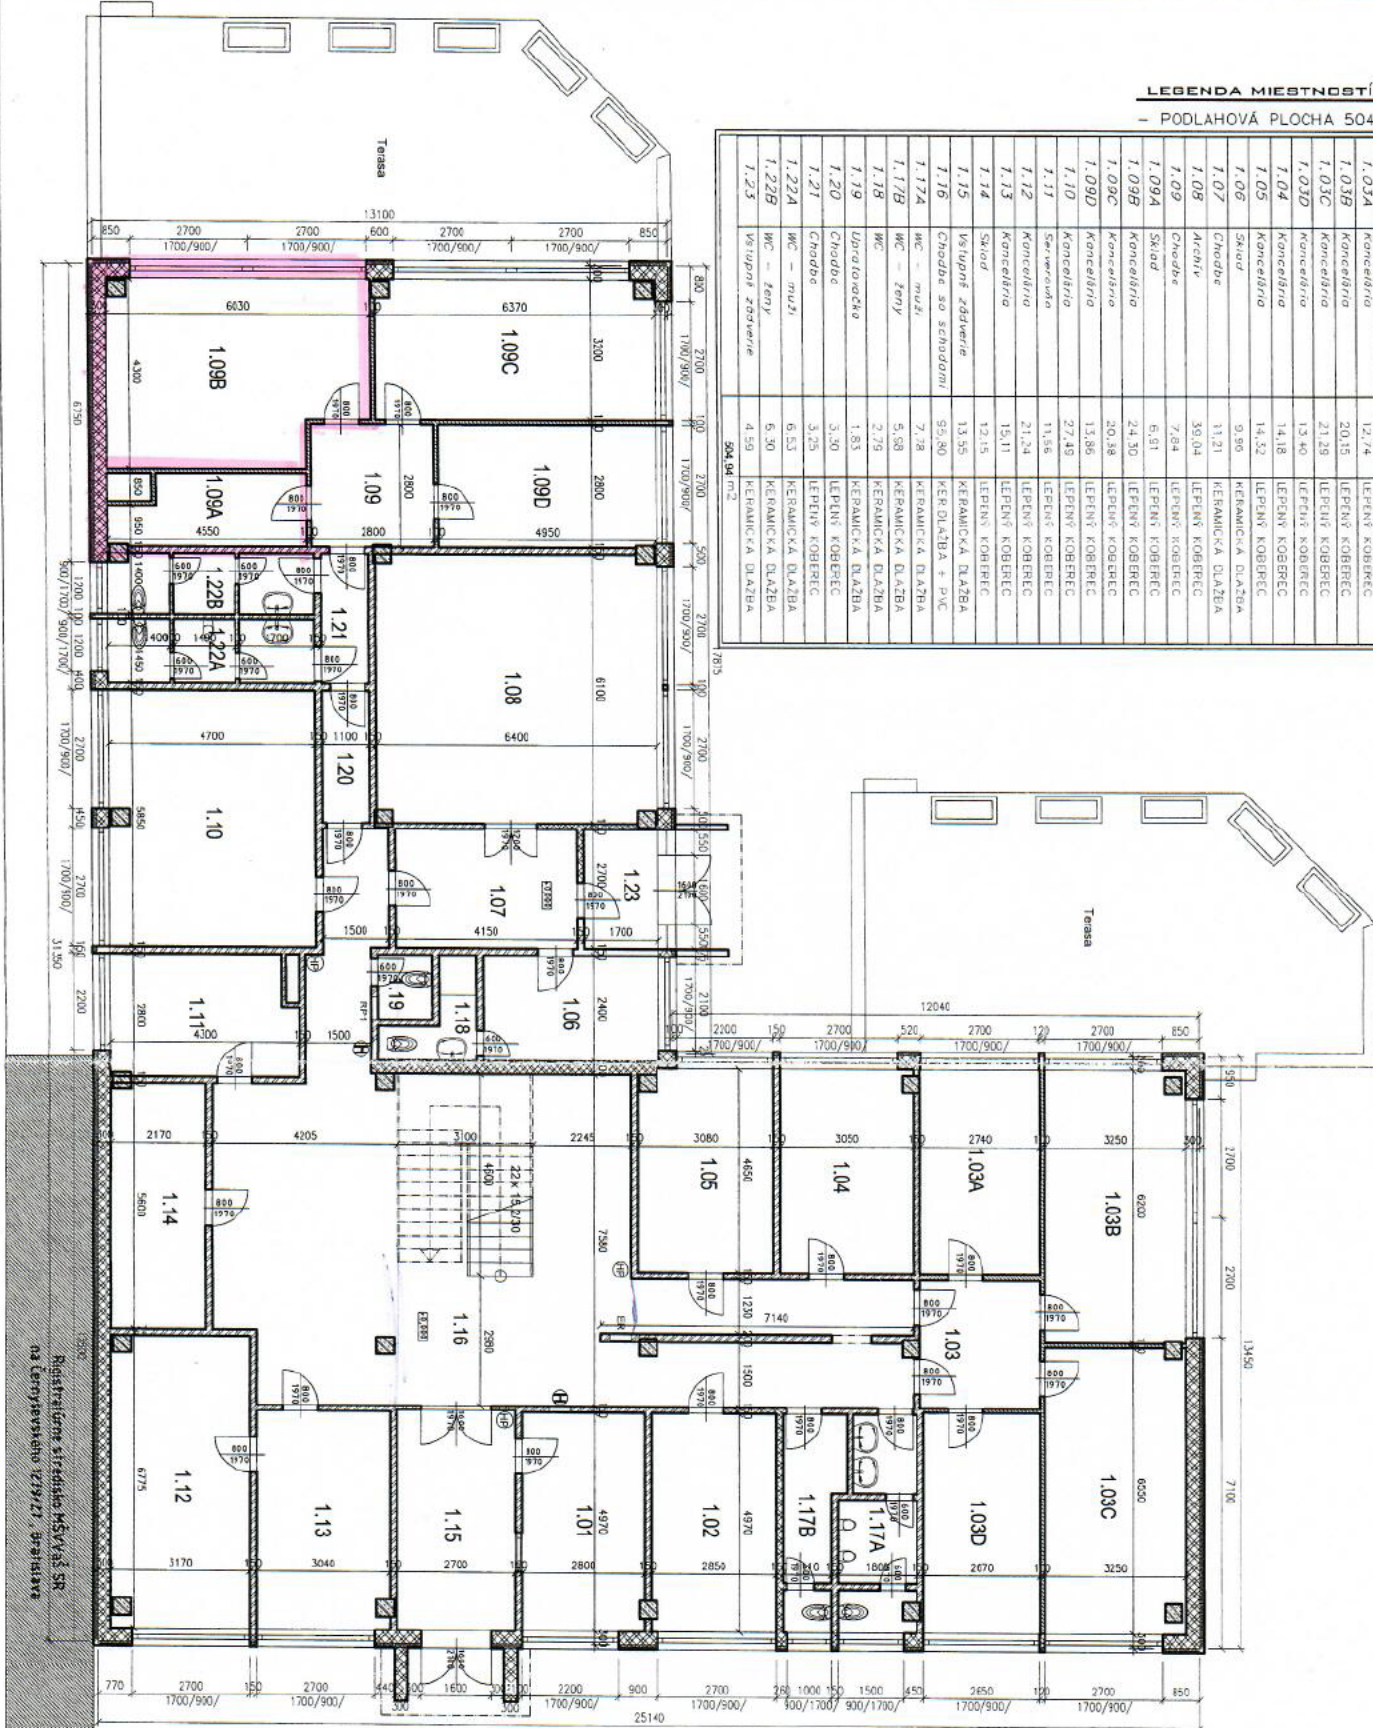



Príloha č.2 – Grafické znázornenie predmetu výpožičky

- PODLAHOVÁ PLOCHA 504,94 m²

[illegible]

Rigistracijne središče MŠVAŠ SR
na Černyševskega 12/9-27, Bratislava

LEGENDA MATERIALOV:

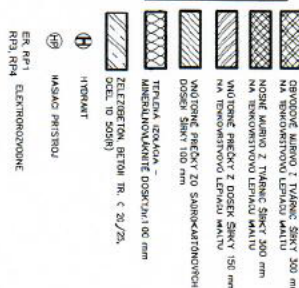

ZODPOVEDNÝ PROJEKTANT	Ing. Jülius Facuna
VYPRACOVAL	Ing. Eduard Kakus
INVESTOR	MINISTERSTVO ŠKOLSTVA, VEDY, VÝSKUMU A ŠPORTU SR
	STROMOVÁ 1, 813 30 BRATISLAVA
KÓD KLASIFIKÁCIE	PARÉLAKN 2 4466
STAVBA	každopísmen Petrálka
	budova MŠV 5 SR
	na Černyševského 127/29 čast A, Bratislava
ČASŤ PROJEKTU	
	ZAMERANIE SKUTOČNÉHO STAVU STAVBY
VÝKRES	PŮDORYS PRÍZEMIA

STUPEŇ		
PROFESIA	STAVEBNÉ KONŠTRUKCIE	
MIERKA	1 : 100	SK
DÁTUM	09/2011	
REVÍZIA		
FORMÁT	2x4	Č. VÝKR.
Č. ZÁK.		2

PÔDORYS PRÍZEMIA