 


LEGENDA

	Jestvujúci verejný vodovod
	Navrhovaný rozšírený vodovod HDPE DN110
	Navrhovaná vodovodná prípojka HDPE DN25
	Jestvujúca verejná kanalizácia
	Navrhovaná rozšírená kanalizácia PVC DN300
	Navrhovaná rozšírená tlaková kanalizácia HDPE DN100
	Navrhovaná kanalizačná prípojka PVC DN150
	Ochranné pásmo verejného vodovodu
	Ochranné pásmo verejnej kanalizácie
VŠ	Navrhovaná vodomerná šachta s fakturačnou vodomernou šachtou
KŠ	Kanalizačná šachta DN1000
UŠ	Ukládajúca šachta DN1000
RŠ	Domová revízia kanalizačná šachta DN300/DN400
PŠ	Prečerpávacia šachta PURECO d2000 mm s dvoma kalovými čerpadlami
PH	Podzemný hydrant DN80

POZNÁMKY

- PRI PRIESTOROVOM USPORIADANÍ PODZEMNÝCH VEDENÍ JE POTREBNÉ DODRŽAŤ MIN. VZDIALENOSTI V HORIZONTÁLNOH A VO VERTIKÁLNOH SMERE PODLA STN 73 6005 A TPP 906 01. PRED ZAHÁJENÍH ZEMNÝH PRÁH JE NUTNÉ PREVIESŤ VYTÝČENIE VŠETKÝH INŽINIERSKÝH VEDENÍ
- ZEMNÉ PRÁHE VYKONAŤ PODLA STN 73 3050.
- PRACOVNÉ JAMY A RYHY JE POTREBNÉ PAŽIŤ PODLA TYPU ZEMINY
- VONKAJŠIE VODOVODNÉ POTRUBIE TREBA UKLADAŤ DO NEZÁMRZNEJ HLBKY, MIN. 800 mm POD UPRAVENÝH TERÉNOM

UPOZORNENIE:

PROJEKTOVÁ DOKUMENTÁCIA SLUŽI NA VYDANIE STAVEBNÉH POVOLENIA. DETAILS A KONŠTRUKČNÉ RIEŠENIA BUDÚ OBSAHOM REALIZAČNÉH PROJEKTU


TÁTO PROJEKTOVÁ DOKUMENTÁCIA JE CHRÁNENÁ AUTORSKÝH ZÁKONOM Č. 618/2013 Z.Z., KAŽDÚ ZMENU A ĎALŠIE POUŽITIE TREBA ODKONZULTOVAŤ AUTOROM ALEBO ZODPOVEDNÝH PROJEKTANTOM.

STAVEBNÍK JE POVONNÝ REALIZOVAŤ PRÁHE PODLA PLATNÝH NORIEM, VÝROBNÝH POSTUPOV, BEZPEČNOSTNÝH A TECHNOLOGICKÝH PREDPISOV S DODRŽANÍH STN 730424 "PRÍSTUPNÉ ROZMEROVÉ ODCHÝLKY". VŠETKY ZMENY KTORÉ NASTANÚ POČAS REALIZÁCIE STAVEBNÝH PRÁH A NIE SÚ ZOHLADNENÉ V PROJEKTOVEJ DOKUMENTÁCIE JE NUTNÉ KONZULTOVAŤ HLAVNÝH PROJEKTANTOM.



ZODPOVEDNÝ PROJEKTANT:	ŠTEFAN KOCZÓ
KONTROLOVAL:	ING. IMRICH SÁNKA
VYPRACOVAL:	ING. NOÉMI SÁNKA
INVESTOR:	BALANCE RESIDENCE s.r.o., Tallerova 4, Bratislava, PSČ 811 02, SR
Zastavovací plán pre 15 bytových jednotiek	
MIESTO STAVBY	k.ú.: Most pri Bratislave, parc.č.: 1220/468
PROFESIA	PREDLŽENIE VEREJNEJ KANALIZÁCIE A VEREJNÉH VODOVODU, PRÍPOJKY
PREDMET VÝKRESU	Situácia

 PROJEKT s.r.o. PROJEKTY TZB 15.imrichsanka@gmail.com 931 01 SAMORIN, DUNAJSKÁ 31	
FORMÁT	297x1260mm
DÁTUM	02/2022
STUPEŇ	DUR
MIERKA	Č. VÝKRESU
1:300	001

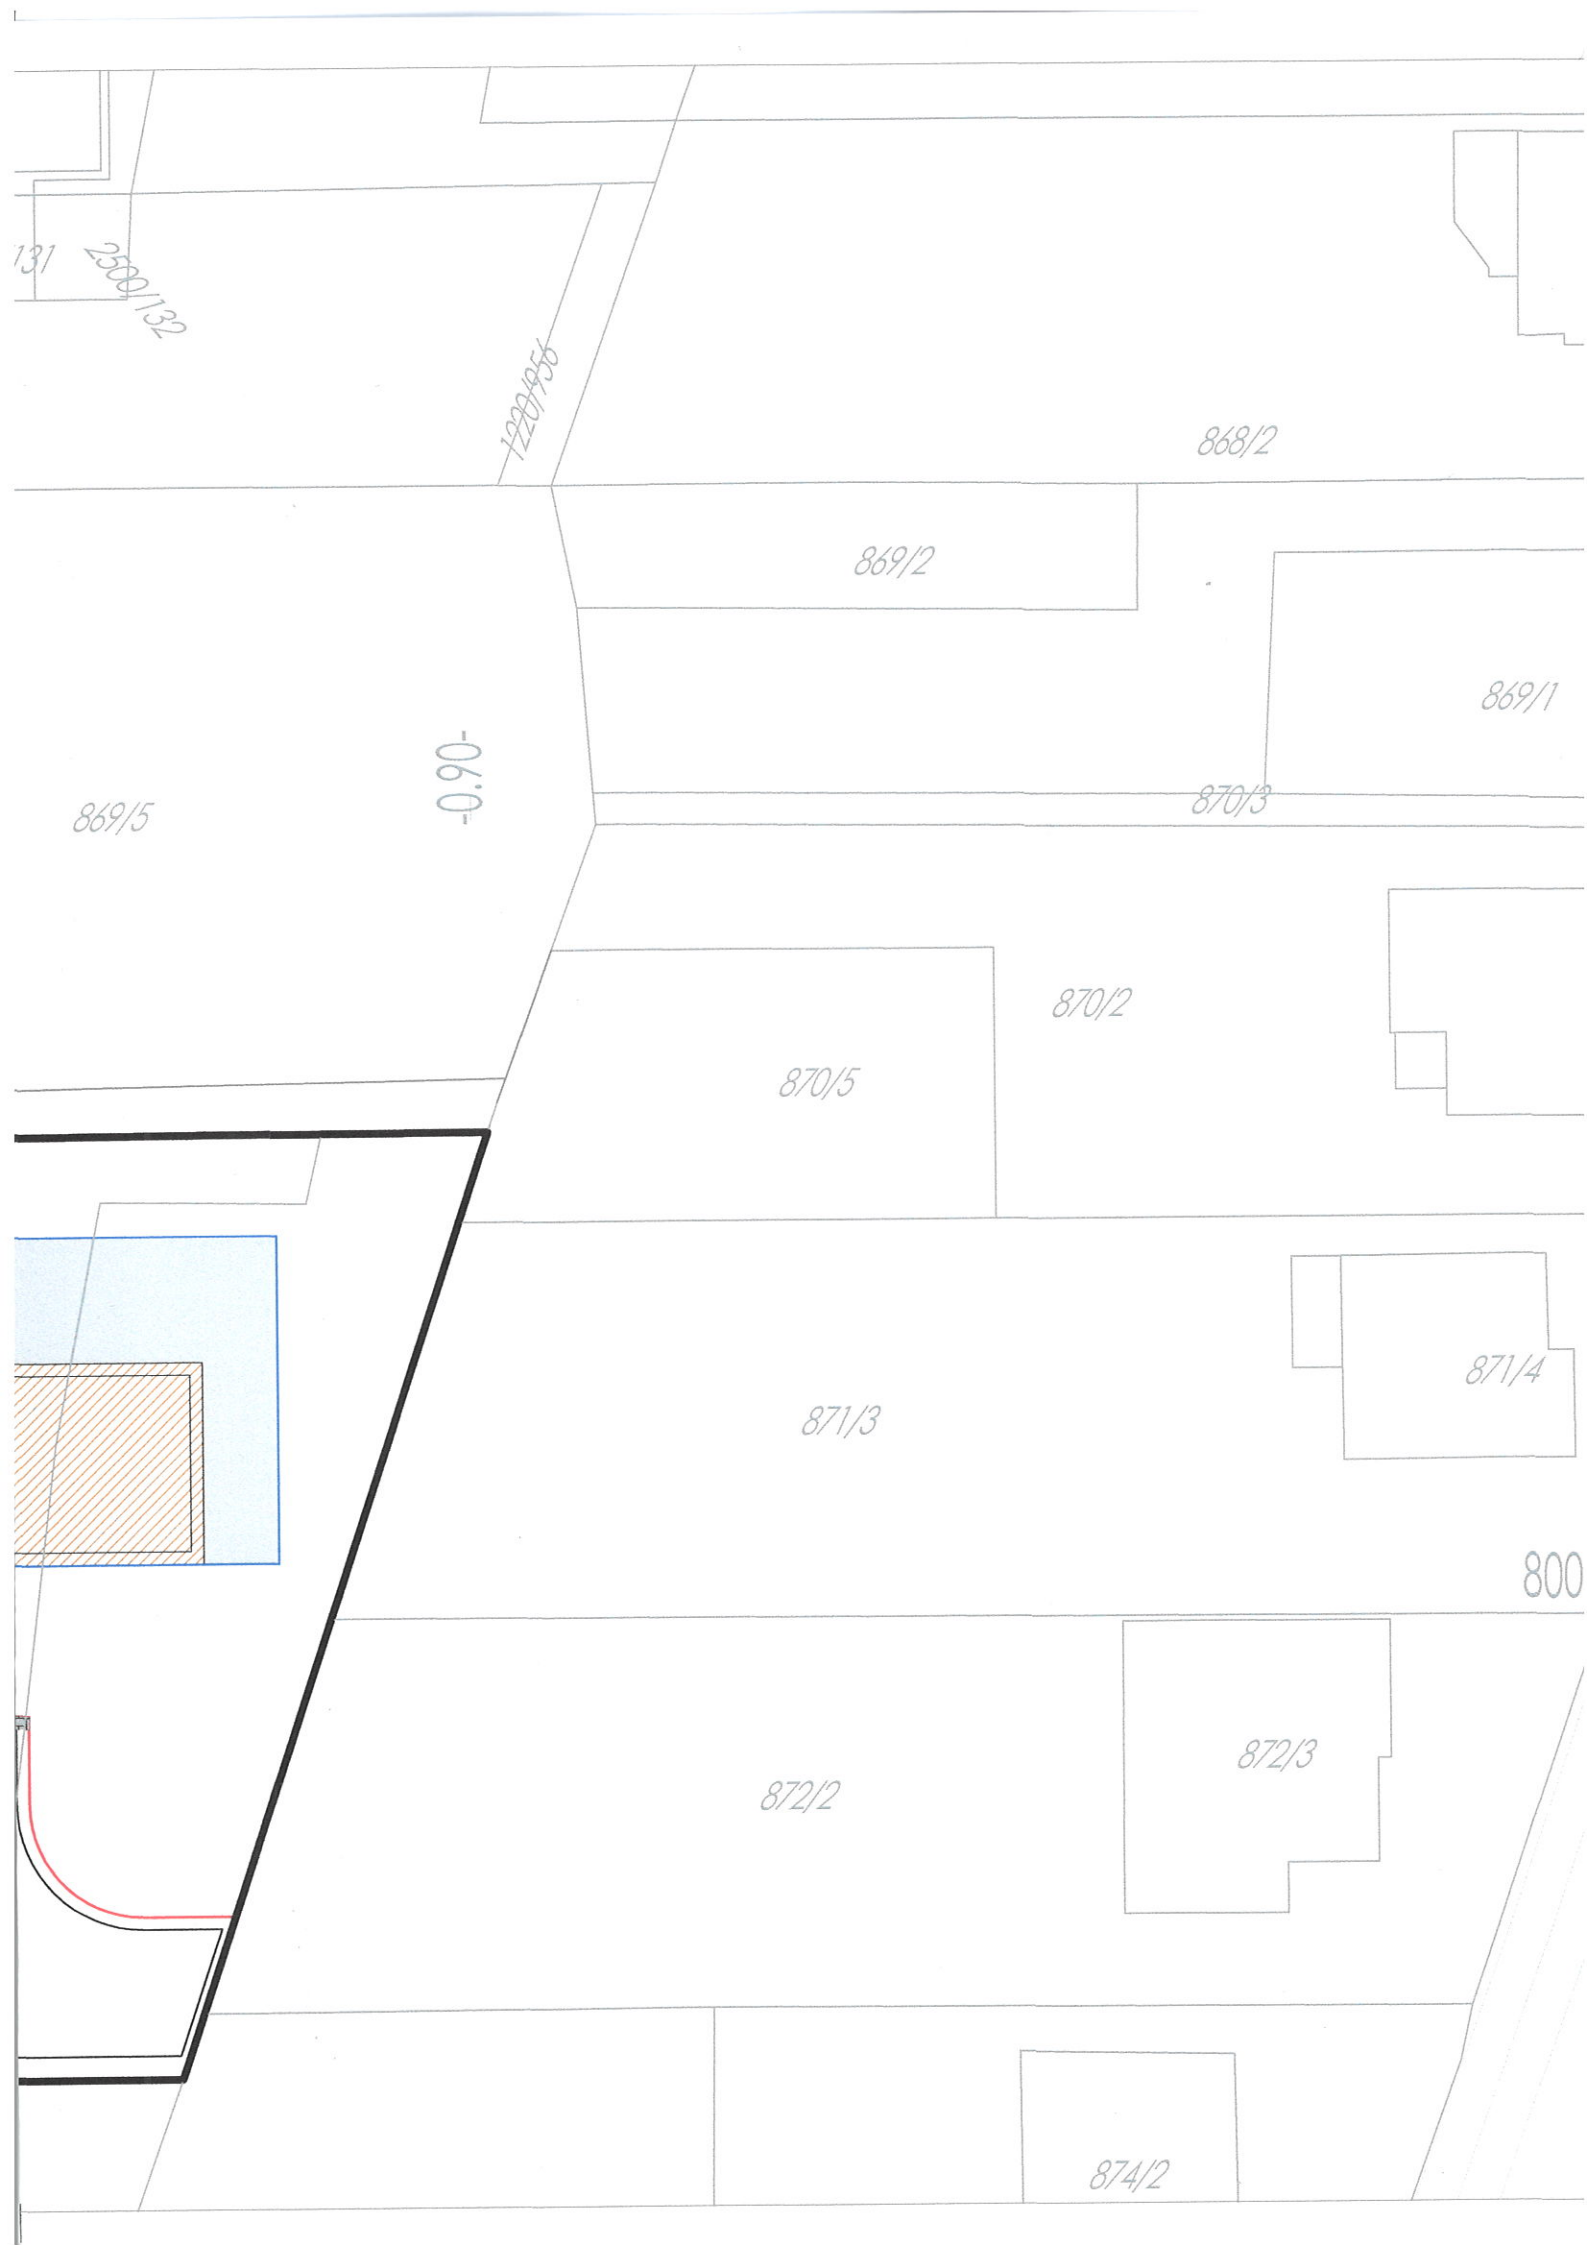

:/124

:/125

2500/126

2500/127

:/128

:/129


2500/130

2500/131


RD05 RD04

RD03 RD02

RD01

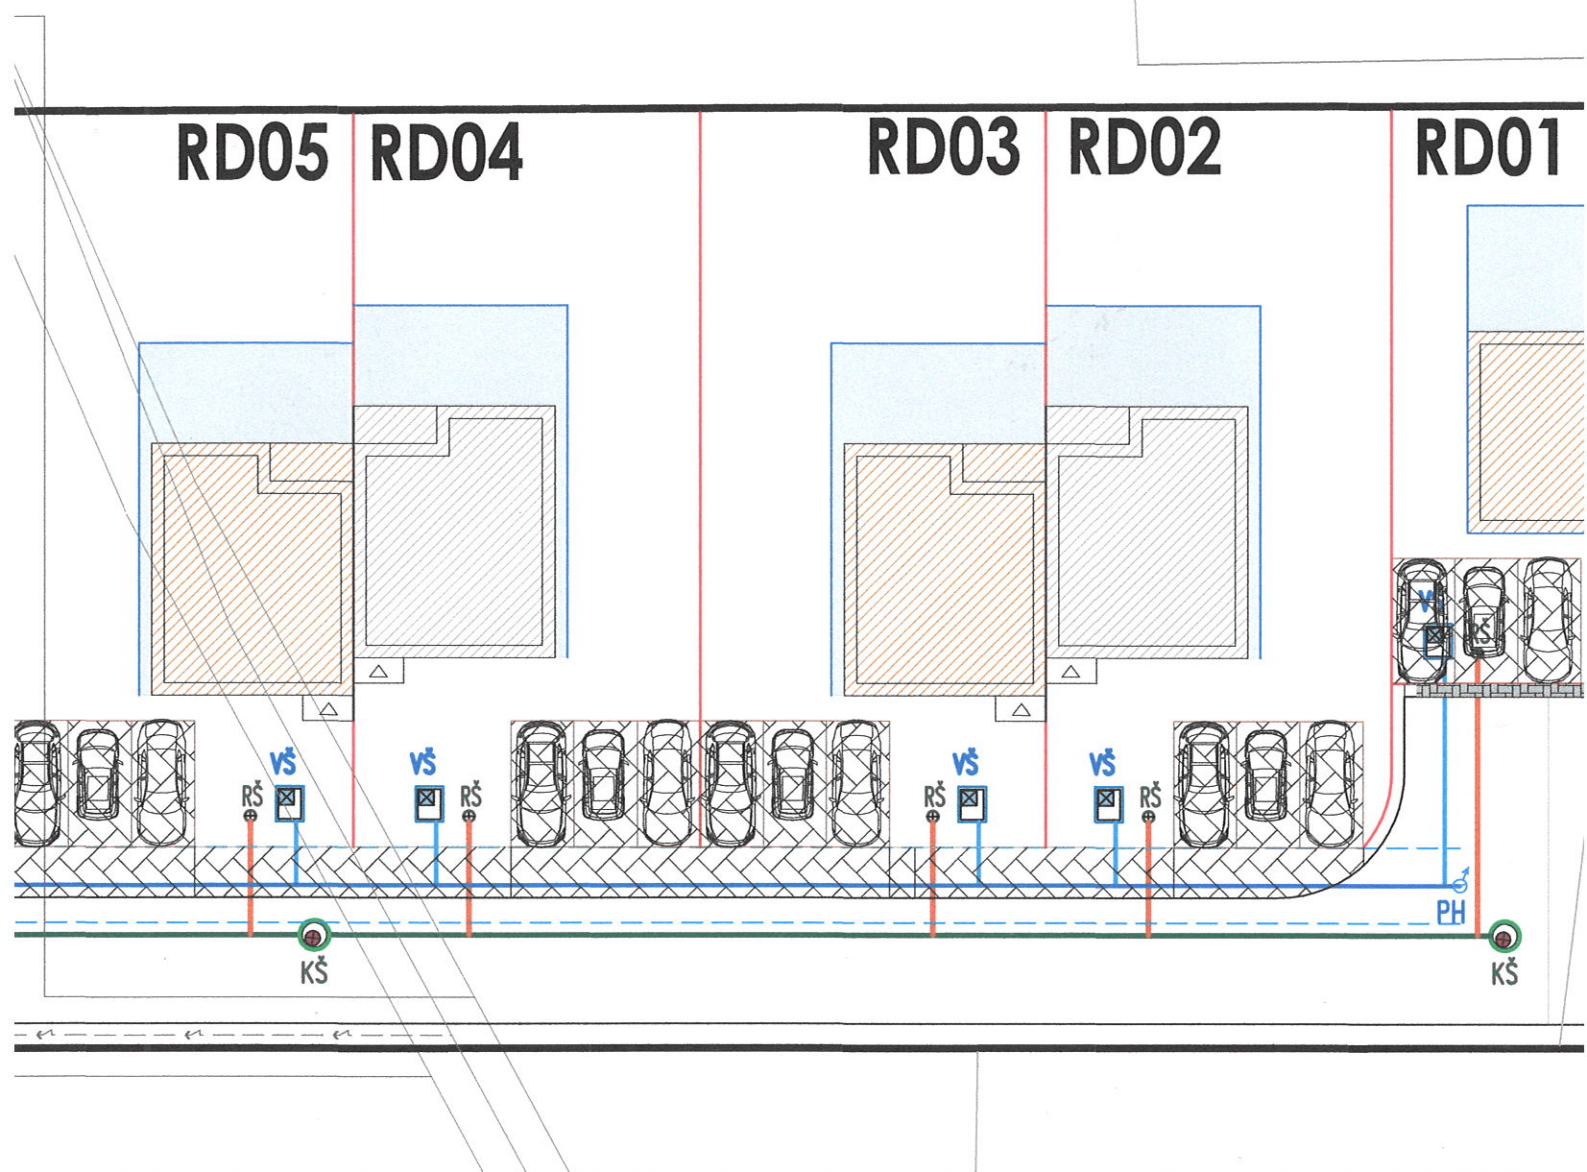

:/115	:/116	2500/117	2500/118	:/119	2500/120	:/121	2500/122	2500/123
-------	-------	----------	----------	-------	----------	-------	----------	----------

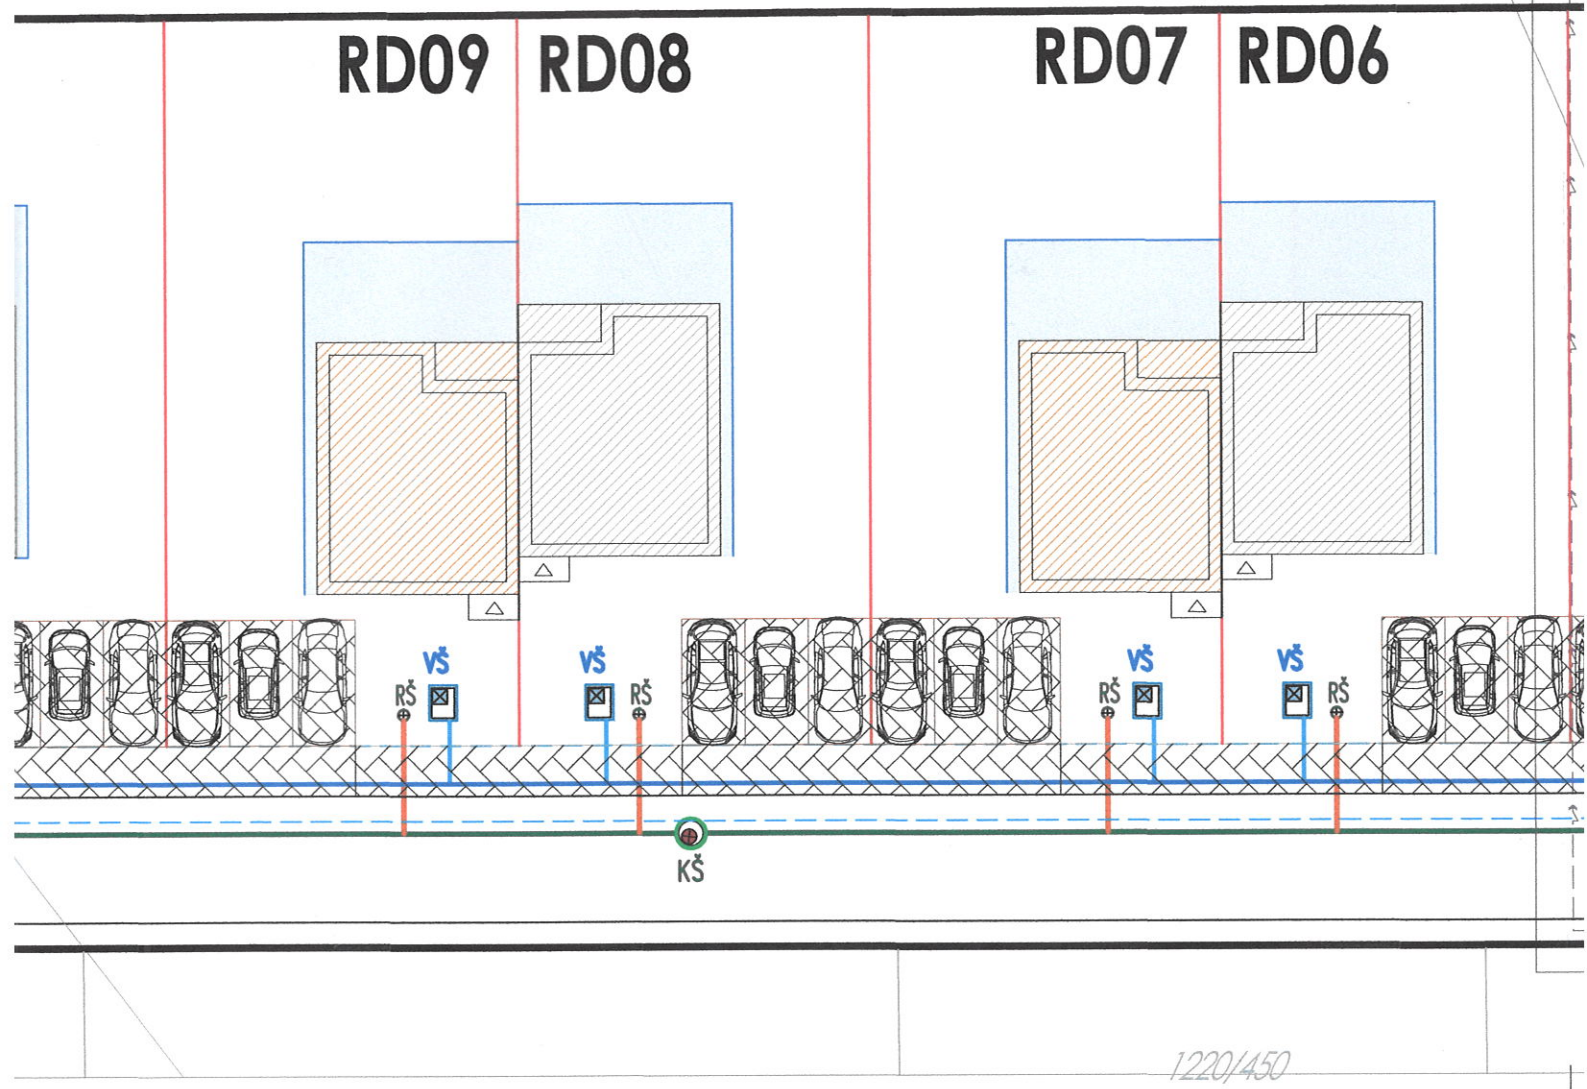



ROZŠÍRENÝ VODOVOD

Napojenie rozšíreného vodovodu HDPE
DN110 (d110x10,0mm) na jestvujúci verejný
vodovod, za napojením umiestniť uzáver
DN110 so zemnou súpravou a poklopom.
Napojenie vsadením T kusu do
jestvujúceho vodovodu
dĺžka—296 m, 0,1%

Kanalizačná šachta pre
zníženie tlaku DN1000

1220/1

ochranné pásmo

1220/457

NAVRHOVANÁ ROZŠÍRENÁ
GRAVITAČNÁ SPLAŠKOVÁ KANALIZÁCIA
PVC-KG DN300 0,5%, 222 m

ČŠ

KŠ

