

Zmluva o dielo uzavretá podľa § 536  
a nasl. Zákona  
č. 513/1991 ZI). (Obchodného zákonníka) v znení neskorších zmien a  
doplnkov.

Číslo zmluvy: 1/2023

I.

**Zmluvné strany:**

1.1 Objednávateľ: Obec Spišské Tomášovce  
Adresa: Obecný úrad, ul. Kostolná 20/12, 052 01 Spišské Tomášovce  
Zastúpená: Mgr. Zuzana Nebusová — starostka obce  
Bankové spojenie: Prima Banka Slovensko, a.s.  
číslo účtu: SK65 5600 0000 0034 1941 7001  
IČO: 00329649 DIČ: 2020717908

a

1.2 Zhotoviteľ: Služby obce Spišské Tomášovce, s. r. o. r s p  
Adresa: Kostolná 20/12, 052 01 Spišské Tomášovce  
Zapísaná : v obchodnom registri Okresného súdu Košice I, oddiel: Sro, Vložka č. 48159/V  
Zastúpená: Mgr. Zuzanou Nebusovou, konateľkou spoločnosti  
Bankové spojenie: Prima Banka Slovensko, a.s  
číslo účtu: SK22 5600 0000 0065 2468 5001  
IČO: 52893944 DIČ: 2121172405, IČ DPH: SK2121172405

II.

**Východiskové podklady a údaje**

2.1 Podkladom pre uzavretie tejto zmluvy sú:

- a) projekt stavby
- b) cenová ponuka zhotoviteľa

2.2 Východiskové údaje:

- a) Názov stavby: **Bezpečné parkovanie v stredu cestovného ruchu Slovenský raj - Čingov**
- b) Miesto stavby: Parkovisko Čingov, k.ú. Spišské Tomášovce
- c) Stavebník: Obec Spišské Tomášovce, ul. Kostolná 20/12, 052 01 Spišské Tomášovce
- d) Splnomocnení zástupcovia objednávateľa:  
- vo veciach zmluvných: Mgr. Zuzana Nebusová  
- vo veciach technických: Ladislav Beskyd
- e) Generálny projektant stavby: Ing. Jozef Cerva
- f) Zhotoviteľ diela: Služby obce Spišské Tomášovce, s. r. o., r.s.p, Kostolná 20/12, 05201 Spišské Tomášovce
- g) Termín začatia výstavby: uvedený v článku IV. tejto zmluvy
- h) Termín ukončenia a odovzdania stavby: uvedený v článku IV. tejto zmluvy.

III.

**Predmet plnenia**

- 3.1. Zhotoviteľ sa zaväzuje zhotoviť dielo a odovzdať ho objednávateľovi v termíne do **30.11.2023**. Objednávateľ sa zaväzuje dielo prevziať a zaplatiť zaň dohodnutú cenu. Predmetom zmluvy je realizácia diela podľa projektovej dokumentácie a cenovej ponuky na realizáciu stavby „**Bezpečné parkovanie v stredu cestovného ruchu Slovenský raj - Čingov**“ podľa projektu stavby a v súlade s podmienkami tejto zmluvy.
- 3.2. Zhotoviteľ sa zaväzuje vyhotoviť na požiadanie objednávateľa prípadné navyše práce súvisiace so stavbou.
- 3.3. Závazok zhotoviť dielo stavby, bude splnený odovzdaním diela zhotoviteľom a jeho prevzatím objednávateľom.
- 3.4. Odovzdaniu budú predchádzať kvalitatívno-technické kontroly zo strany objednávateľa podľa dohodnutého vecného rozsahu a dielčích termínov.
- 3.5. Dielo bude pred odovzdaním objednávateľovi riadne dokončené s vykonaním skúšok preukazujúcich kvalitu, funkčnosť a dodržanie parametrov dohodnutých v tejto zmluve a predpísaných projektom stavby pre realizáciu.

- 3.6. Zhotoviteľ potvrdzuje, že sa v plnom rozsahu oboznámil s charakterom a rozsahom diela, že sú mu známe technické, kvalitatívne a iné podmienky realizácie diela a že disponuje takými odbornými znalosťami a kapacitami, ktoré sú k zhotoveniu predmetného diela potrebné.

#### IV.

##### Termín realizácie

- 4.1. Lehota výstavby začína plynúť počnúc dňom od 08.11.2023.
- 4.2. Zhotoviteľ sa zaväzuje odovzdať objednávateľovi dielo zhotovené v rozsahu a kvalite vymedzenej v článku III. tejto zmluvy v lehote do 30.11.2023, pričom tento termín sa stáva záväzným dňom podpísania protokolu o odovzdaní a prevzatí staveniska.
- 4.3. Presné termíny začiatku a ukončenia môžu byť upravené dodatkom. V prípade neuzavretia dodatku platí termín začatia uvedený v ods. 4.1. tohto článku a termín ukončenia je definovaný počtom dní lehoty uvedenej v ods. 4.2. tohto článku.
- 4.4. Zhotoviteľ splní svoju povinnosť vykonať dielo jeho riadnym ukončením vrátane odstránenia vád a nedorobkov a odovzdaním diela objednávateľovi. Za odovzdanie diela sa považuje deň, kedy bol obojstranne podpísaný zápis o odovzdaní a prevzatí diela. Zhotoviteľ je povinný pri odovzdaní diela usporiadať svoje stroje, výrobné zariadenia, zvyšný materiál na stavenisku (montážnom pracovisku) tak, aby mohol objednávateľ dielo riadne prevziať a užívať. Stavenisko je zhotoviteľ povinný úplne vypratáť a upraviť podľa projektovej dokumentácie do 14 dní odo dňa odovzdania a prevzatia diela.
- 4.5. Ak zhotoviteľ pripraví dielo alebo jeho dohodnutú časť na odovzdanie pred dohodnutým termínom, objednávateľ sa zaväzuje dielo prevziať aj v skoršom termíne ponúkanom zhotoviteľom.
- 4.6. Objávateľ sa zaväzuje, že dokončené dielo prevezme a zaplatí za jeho zhotovenie dohodnutú cenu.
- 4.7. Zhotoviteľ je povinný ihneď písomne oboznámiť objednávateľa o vzniku akejkoľvek udalosti, ktorá bráni alebo sťažuje zhotovenie diela s dôsledkom hroziaceho omeškania postupových termínov.

#### V.

##### Cena diela

- 5.1. Cena za vykonanie prác v zmysle predmetu zmluvy v rozsahu čl. III. je stanovená dohodou zmluvných strán v zmysle 3 zákona č. 18/1996 Z.z. o cenách v znení neskorších predpisov a vyhlášky MF SR č. 87/1996 Z.z., ktorou sa vykonáva zákon NR SR č. 18/1996 Z.z. o cenách v znení neskorších predpisov a je doložená rozpočtom zhotoviteľa, ktorý tvorí prílohu č.2 k tejto zmluve.

##### **Cena za zhotovenie diela podľa čl. III je: 78 039,69 EUR s DPH**

Zmluvná cena je pevná a nemenná počas celej doby realizácie až do jej odovzdania objednávateľovi.

- 5.2. Zmluvná cena je konečná a zhotoviteľ sa zaväzuje stavebné dielo v ponúknutej cene a požadovanej kvalite v súlade s projektom stavby zrealizovať. V cene za zhotovenie diela sú zahrnuté všetky náklady spojené s realizáciou, presun hmôt, poplatky za uloženie prebytočnej zeminy a sutín na skládku.
- 5.3. V cene za zhotovenie diela sú zahrnuté náklady za vypracovanie dokumentácie na komplexné vyskúšanie, na prípravu a na vykonanie komplexného vyskúšania technologickej časti stavby, zaznamenávanie zmien do projektu stavby na realizáciu a vypracovanie záväzných podkladov pre vyhotovenie dokumentácie skutočného vyhotovenia stavby.
- 5.4. Kvalitatívne a dodacie podmienky, za ktorých platí dohodnutá pevná cena, sú vymedzené: - rozsahom a obsahom projektov stavby na realizáciu - slovenskými technickými normami - jednotlivými ustanoveniami tejto zmluvy.
- 5.5. Dohodnutú cenu je možné meniť len v týchto prípadoch:
  - a) v prípade zámeny materiálov vyvolaných požiadavkou objednávateľa, zhotoviteľ predloží objednávateľovi návrh ceny danej položky a po odsúhlasení ju zahrnie do odbytového rozpočtu stavby, namiesto pôvodnej položky materiálu.
  - b) v prípade objednávateľom odsúhlasenej potreby realizácie väčšieho alebo menšieho rozsahu prác oproti projektovej dokumentácii stavby.
  - c) prípade nerealizovania časti stavby sa cena diela zníži o túto časť a zhotoviteľ ju nebude fakturovať.

## VI.

### Platobné podmienky

- 6.1. Cenu diela podľa čl. 5.1 je zhotoviteľ oprávnený fakturovať dňom podpísania zápisu o odovzdaní a prevzatí diela ako celku.  
Faktúra bude obsahovať nasledovné údaje:
- označenie oprávnenej osoby, adresa, IČO, DIČ, sídlo firmy, ktorá uskutočňuje zdaniteľné plnenie,
  - obchodné meno, sídlo,
  - daňové identifikačné číslo platiteľa, v ktorého prospech sa zdaniteľné plnenie uskutočňuje,
  - číslo zmluvy,
  - číslo faktúry,
  - dátum vyhotovenia daňového dokladu, deň splatnosti faktúry a dátum uskutočnenia zdaniteľného plnenia,
  - označenie peňažného ústavu a číslo účtu, na ktorý sa má platiť,
  - fakturovanú cenu bez DPH, výšku dane celkom a celkovú fakturovanú cenu,
  - označenie diela,
  - sadzba dane,
  - pečiatka a podpis oprávnenej osoby,
  - prílohy (súpis skutočne vykonaných a ocenených prác).
- 6.2 Lehotá splatnosti faktúry vystavenou zhotoviteľom je do 7 dní od dátumu prijatia prác objednávateľom, podpísané staveným dozorom.
- 6.3 V prípade, že platobný doklad nebude obsahovať náležitosti daňového dokladu podľa zákona č. 222/2004 Z. z. v platnom znení, objednávateľ ho vráti zhotoviteľovi na doplnenie, resp. prepracovanie.
- 6.4 V prípade, že dôjde k zastaveniu prác, alebo odstúpeniu od tejto zmluvy z dôvodov na strane objednávateľa, má zhotoviteľ nárok na úhradu za práce a dodávky rozpracované ku dňu zastavenia alebo prerušenia zmluvy, podľa platobných a cenových podmienok dohodnutých touto zmluvou.

## VII.

### Protokol o odovzdaní a prevzatí diela

- 7.1 Protokol o odovzdaní a prevzatí diela (ďalej len protokol) podpisuje zhotoviteľ a odborný zástupca objednávateľa ktorým je Ladislav Beskyd.
- 7.2 Zmluvné strany podpisujú protokol o odovzdaní a prevzatí predmetu zmluvy podpísaný osobami oprávnenými konať vo veciach technických. Protokol bude obsahovať najmä základné údaje dokončeného predmetu zmluvy, súpis zistených väd a drobných nedorobkov (ak sa takéto vyskytnú), dohodu o opatreniach a lehotách na ich odstránenie, prípadne dohodu o iných právach zodpovednosti za vady. Zhotoviteľ je povinný nedorobky a vady odstrániť v dohodnutej lehote.
- 7.3 Návrh protokolu o odovzdaní a prevzatí diela je povinný vypracovať a predložiť zhotoviteľ.
- 7.4 Prevedením úhrady fakturácie za prevedené práce a dodávky, prechádza na objednávateľa vlastníctvo k dielu, súčasne nebezpečenstvo škody na veci a možnosť užívať a prevádzkovať dielo. Prevedené práce a dodávky sú majetkom zhotoviteľa až do doby prevedenia úhrady fakturácie a pripísania fakturovanej sumy na účet zhotoviteľa za tieto práce a dodávky.
- 7.5 V prípade, ak objednávateľ nepodpíše protokol o odovzdaní a prevzatí diela do 15 dní Odo dňa predloženia jeho návrhu zhotoviteľom a neuvedie ani vážne dôvody neprevzatia diela v súlade s touto zmluvou /čl. VIII/, považuje sa dielo za zhotoviteľom odovzdané a objednávateľom prevzaté uplynutím pätnásteho dňa odo dňa predloženia návrhu.
- 7.6 Drobné odchýlky, ktoré nemia prijaté riešenie ani nezvyšujú cenu prác, nie sú vadami. Tieto odchýlky je zhotoviteľ povinný vyznačiť v projektovej dokumentácii.
- 7.7 Pri preberaní predmetu zmluvy zistené prípadné drobné nedorobky, ktorých charakter umožňuje užívanie predmetu zmluvy, nie sú dôvodom neprevzatia hotového predmetu zmluvy objednávateľom.
- 7.8 Zhotoviteľ je povinný kedykoľvek, najmä však po predložení návrhu protokolu o odovzdaní a prevzatí diela umožniť objednávateľovi v plnom rozsahu vykonať kontrolu realizácie diela, skúšky jej vlastností, podať všetky nevyhnutné odborné vysvetlenia za účelom posúdenia, či je dielo vykonané riadne v súlade príslušnými normami platnými v SR a v súlade s touto zmluvou.
- 7.9 Podmienky, ktoré boli dohodnuté v Čl. VII., Tieto zmluvy platia primerane aj na protokol o odovzdaní a prevzatí diela v rozsahu jednotlivých častí.

## VIII.

### Záručná doba --- Zodpovednosť za vady

- 8.1 Zhotoviteľ zodpovedá za realizáciu stavby podľa schváleného projektu stavby na reallzáclu a podľa podmienok tejto zmluvy.
- 8.2 Zmluvné strany dojednávajú záručnú dobu na 24 mesiacov, počas ktorej zhotoviteľ zodpovedá za vady diela. Záručná doba začína plynúť dňom odovzdania a prevzatia diela a odstránenia väd a nedorobkov, na odstránení ktorých sa zmluvné strany pri odovzdaní a prevzatí diela dohodli. Zhotoviteľ poskytuje na dodávky technologických zariadení a použitých materiálov záruku podľa udania záručných podmienok výrobcov. Záruka začne plynúť dňom zabudovania materiálov a v prípade technologických zariadení dňom ich uvedenia do prevádzky.
- 8.3 Uplatnením nároku objednávateľa z väd diela sa plynutie záručnej doby na dotknutú časť diela prerušuje, a to až do doby odstránenia týchto väd.
- 8.4 Vadou sa rozumie odchýlka v kvalite, rozsahu a parametroch diela, stanovených v tejto zmluve a v projekte stavby na realizáciu. Nedorobkom sa rozumie nedokončená práca oproti projektu stavby na realizáciu, vrátane prípadných doplnkov.
- 8.5 Oznámenie o uplatnení nároku z väd diela musí byť vykonané písomne, inak je neplatné. Musí obsahovať označenie vady, miesto, kde sa vada nachádza a popis ako sa vada prejavuje. Rozoznávajú sa:
  - a) zjavné vady, t.j. vady a nedorobky, ktoré objednávateľ zistil, resp. mohol zistiť odbornou prehliadkou pri preberaní diela. Musia byť ohlásené ich zapísaním v zápise o odovzdaní a prevzatí diela s uvedením dohodnutých termínov ich odstránenia, inak právo objednávateľa na ich bezplatné odstránenie zaniká.
  - b) skryté vady, t. j. vady, ktoré objednávateľ nemohol zistiť pri prevzatí diela a vyskytnú sa v záručnej dobe. Objávateľ je povinný ich ohlásiť u zhotoviteľa najneskoršie do 5 pracovných dní od ich zistenia. Zhotoviteľ je povinný na ohlásenie reagovať do 3 pracovných dní po jeho obdržaní a dohodnúť s objednávateľom a podľa okolností aj s projektantom spôsob a primeranú lehotu odstránenia vady.
  - c) havarijné stavy je povinný zhotoviteľ odstrániť obratom po ich nahlásení objednávateľom.
- 8.6 Riadne uplatnené nároky objednávateľa z väd diela sa riadia ustanovením § 564 Obchodného zákonníka.
- 8.7 Zhotoviteľ sa zaväzuje odstrániť ohlásené vady v technicky čo možno najkratšom čase. Zhotoviteľ zodpovedá len za tie vady diela, ktoré vznikli jeho činnosťou pri plnení záväzkov tejto zmluvy.
- 8.8 Zhotoviteľ je povinný bez zbytočného odkladu odstrániť aj také vady, zodpovednosť za vznik ktorých nenesie, ktorých odstránenie však neznesie odklad. Náklady takto vzniknuté zhotoviteľovi budú uhradené na základe vzájomnej dohody. Ocenenie takto vzniknutých nákladov bude prevedené, podľa aktuálnych cenových predpisov.
- 8.9 Za podstatné porušenie zmluvy sa bude považovať aj vadné plnenie zhotoviteľa, na ktoré bol objednávateľom v priebehu realizácie písomne upozornený a ktoré zhotoviteľ napriek tomuto upozorneniu neodstránil v primeranej lehote, ktorú mu k tomuto účelu objednávateľ poskytol. V rozsahu vadného plnenia nebude objednávateľ povinný vykonávať úhrady a až do odstránenia väd nebude v omeškaní s platením.

## IX.

### Účinnosť zmluvy

- 9.1. Zmluva nadobúda platnosť podpísom oboma zmluvnými stranami a účinnosť deň nasledujúci po dni jej zverejnenia v CRZ v súlade so zákonom.

## X.

### Zmluvné pokuty

- 10.1. Zhotoviteľ zaplatí objednávateľovi zmluvnú pokutu vo výške 0,05% z ceny diela za každý deň omeškania odovzdania diela podľa čl. III. v dohodnutom termíne podľa čl. IV. tejto zmluvy okrem prvého týždňa omeškania.
- 10.2. Zhotoviteľ zaplatí objednávateľovi za omeškanie s odstránením prípadných zjavných väd a nedorobkov v dohodnutých termínoch za každú vadu a nedorobok a každý deň omeškania zmluvnú pokutu 10 EUR.
- 10.3. Objávateľ za omeškanie úhrady platieb na základe platobných dokladov uvedených v čl. VI. tejto zmluvy, zaplatí za každý prípad dohodnutú pokutu vo výške 0.05% z hodnoty faktúry za každý deň omeškania úhrady po dohodnutej lehote splatnosti faktúr.
- 10.4. Zhotoviteľ zaplatí zmluvnú pokutu vo výške 30 EUR za každý deň omeškania s vypratáním staveniska.

- 10.5. Odstúpením zhotoviteľa alebo objednávateľa od zmluvy nezaniká nárok na zaplatenie zmluvných sankcií a náhradu škody.
- 10.6. Zmluvnými sankciami nie je dotknutý nárok zmluvnej strany na náhradu škody, ktorá jej porušením povinnosti vznikne.

## XI.

### Okolnosti vylučujúce zodpovednosť (vyššia moc)

- 11.1. Za vyššiu moc sa považujú prípady, ktoré nie sú závislé, ani ich nemôžu ovplyvniť zmluvné strany, napr. živelné pohromy, vojna a pod.
- 11.2. Pre účely tejto zmluvy sa za okolnosti vylučujúce zodpovednosť prijíma právna úprava podľa 374 Obchodného zákonníka.
- 11.3. Každá zmluvná strana má právo odstúpiť od zmluvy, ak sa splnenie tejto zmluvy stane nemožným pre okolnosti vylučujúce zodpovednosť, a to písomným oznámením zaslaným druhej strane do 6 mesiacov od vzniku takýchto okolností. Účinky odstúpenia v takom prípade nastanú dňom doručenia oznámenia a skutočnosťou, že tieto okolnosti trvajú.
- 11.4. V prípade prerušenia alebo zastavenia prác na diele z dôvodov uvedených v tomto článku je zhotoviteľ povinný obratom vykonať také opatrenia a zabezpečenia diela, aby nedošlo k jeho zničeniu, poškodeniu, odcudzeniu alebo k inej škode. Rozsah, spôsob a úhrada nákladov bude dohodnutá zmluvnými stranami pred vykonaním prác. Návrh predloží zhotoviteľ.

## XII.

### Ostatné ustanovenia

- 12.1. Zhotoviteľ sa zaväzuje dodržiavať všeobecne záväzné predpisy, platné technické normy, špecifikácie dodané objednávateľom a podmienky tejto zmluvy.
- 12.2. Zhotoviteľ vyhlasuje, že má oprávnenie na vykonávanie činností v rozsahu čl. III tejto zmluvy.
- 12.3. Možnosť odstúpenia od zmluvy:
- a) Zmluvné strany sa dohodli, že porušenie zmluvných povinností dohodnutých v tejto zmluve, zakladá oprávnenie odstúpiť od zmluvy tej strane, ktorá je porušením povinností dotknutá. Spôsob odstúpenia od zmluvy sa riadi ustanoveniami Obchodného zákonníka a je ho možné vykonať do 30 dní od času, kedy sa strana, ktorá chce právo odstúpenia uplatniť, o podstatnom porušení tejto zmluvy dozvedela.
  - b) Zmluvné strany označujú porušenie zmluvy za podstatné, zhotoviteľ pre okolnosti na jeho strane bude meškať so zhotovovaním diela nesplnením postupových termínov podľa harmonogramu a ak bude toto - omeškanie dlhšie ako 1 mesiac, - zhotoviteľ alebo objednávateľ nebude plniť úlohy z kontrolných porád stavby, ktoré majú vplyv na kvalitu prác a stanovenú lehotu výstavby, - zhotoviteľ bude vykonávať stavebné práce v rozpore s podmienkami dohodnutými v zmluve alebo technologickými postupmi určenými platnými predpismi, - zhotoviteľ bude postupovať pri výkone prác tak, že to bude nasvedčovať tomu, že zmluvný termín dokončenia diela, pre okolnosti na jeho strane, nebude dodržaný, ak objednávateľ neposkytne spolupôsobenie dohodnuté v článku IV. tejto zmluvy pri zhotovovaní diela a toto nesplnenie zmarí u zhotoviteľa možnosť vykonať dielo.
  - c) Odstúpenie je možné aj od čiastočne splnenej zmluvy.
  - d) Porušenie povinností tejto zmluvy niektorou zo zmluvných strán, ak oprávnená strana nevyužije právo odstúpiť od záväzku, má za následok povinnosť druhej strany pristúpiť na zmenu zmluvy v tej časti, ktorá je porušením povinností dotknutá.
- 12.5. Zmluvné strany sa zaväzujú, že obchodné, technické a iné informácie a skutočnosti, ktoré im boli zverené zmluvným partnerom, nesprístupnia tretím osobám bez písomného súhlasu dotknutej strany a ani tieto informácie a iné skutočnosti nepoužijú pre iné účely než pre plnenie tejto zmluvy. Toto ustanovenie sa nevzťahuje na obchodné, technické a iné informácie a skutočnosti, ktoré sú bežne dostupné tretím osobám a ktoré zmluvný partner nechráni zodpovedajúcim spôsobom.
- Zhotoviteľ sa zaväzuje dodržať pri príprave a realizácii diela platné predpisy a príslušné technické normy, platné na území SR.
- 12.6. Uchádzač je povinný informovať objednávateľa o zmluvných partneroch, ktorí sa budú podieľať na realizačných prácach na predmete zákazky.

## XIII.

### Vlastnícke právo k zhotovenému dielu a nebezpečenstvo škody na ňom

- 13.1. Vlastnícke právo za prevedené práce a dodávky prechádza zo zhotoviteľa na objednávateľa dňom pripísania finančných prostriedkov na účet zhotoviteľa za prevedené práce a dodávky. Vlastníkom zhotovovaného diela od začiatku realizácie (výstavby) je objednávateľ a nebezpečenstvo škody na zhotovovanom diele znáša zhotoviteľ až do odovzdania a prevzatia diela.

- 13.2. Zhotoviteľ zodpovedá za poškodenie, zničenie, stratu, alebo odcudzenie vecí a majetku, ktoré mu objednávateľ odovzdal k zhotoveniu diela
- 13.3. Zhotoviteľ je majiteľom všetkých vecí, ktoré priniesol na stavenisko počas celej výstavby. Nebezpečenstvo všetkých škôd na týchto veciach alebo týmito vecami pri realizácii stavebného diela spôsobenými, nesie zhotoviteľ.
- 13.4. Zhotoviteľ postupuje pri zhotovovaní diela samostatne a nesie zodpovednosť za vykonanie prác na diele podľa zmluvy. Pritom musí dodržať zákonné i miestne predpisy, zodpovedá za riadenie prác na diele a za poriadok na stavenisku vrátane negatívnych vplyvov na životné prostredie.

#### XIV.

#### Záverečné ustanovenia

- 14.1 Zhotoviteľ je povinný uzavrieť túto zmluvu s verejným obstarávateľom najneskôr v zákonom stanovenej lehote bez prieťahov. Zmluva je uzavretá okamihom, kedy je posledný súhlas s obsahom návrhu zmluvy doručený druhej zmluvnej strane. Súhlas musí byť písomný a podpísaný oprávneným zástupcom zmluvnej strany, ktorá ho prejavila.
- 14.2 Zmeny alebo doplnky tejto zmluvy je možné robiť len písomnými dodatkami k zmluve.
- 14.3 Ďalšie zmluvné podmienky okrem vyššie uvedených súťažných podmienok, ktoré sú nemenné, sú predmetom rokovania pri podpise zmluvy medzi úspešným uchádzačom a verejným obstarávateľom v rozsahu ustanovení platného Obchodného zákonníka a právnych predpisov upravujúcich rozpočtové hospodárenie verejného obstarávateľa a zákona č. 343/2015 Z. z. o verejnom a o zmene a doplnení zákonov v znení neskorších predpisov.
- 14.4 Zmluvné strany sa zaväzujú riešiť spory vyplývajúce z tejto zmluvy prednostne formou zmieru prostredníctvom zástupcov svojich štatutárnych orgánov. V prípade, že spor sa nevyrieši zmierom, hociktorá zo zmluvných strán je oprávnená predložiť spor na riešenie príslušnému súdu v SR.
- 14.5 V ostatných vzťahoch neupravených touto zmluvou platí Obchodný zákonník a platné právne predpisy.
- 14.6 Neoddeliteľnou súčasťou tejto zmluvy sú prílohy:
  - č. 1 - Projekt stavby
  - č. 2 - Rozpočet zhotoviteľa
- 14.7 Táto zmluva je vyhotovená v 2 exemplároch, z ktorých 1x je pre objednávateľa a 1x pre zhotoviteľa.

V Spišských Tomášovciach dňa 06.11.2023

Objednávateľ:



Obec Spišské Tomášovce

Zhotoviteľ:

**Služby obce**  
**Spišské Tomášovce** s. r. o.  
 Kostolná 1052  
 052 02 Spišské Tomášovce  
 IČO: 48 06 04 11 IČ DPH: SK212117240

Služby obce Spišské Tomášovce  
 s. r. o., IČO: 48 06 04 11

## Krycí list rozpočtu

Slavba : Bezpečné parkovanie v stredisku cestovného ruchu Slovenský raj – Čingov		Miesto: Spišské Tomášovce		Rozpočet:					
Objekt:		JKSO :		Spracoval: Adriana Kacvinská					
Odberteľ:		Dňa: 20.10.2023		Zmluva č.:					
Dodávateľ:		IČO:		DIČ:					
Projektant:		IČO:		DIČ:					
1 M3 OP		1 M2 UP							
1 MZ ZP		1 M							
A	ZRN	konštrukcie a práce	materiál	spolu ZRN	B	IN - Individuálne náklady	C	NUS - náklady umiestnenia stavby	
1	HSV:				6	Práce nadčas	11	Zariadenie stavebníka 3,25%	
2	PSV:	69 099,64		69 099,64	7	Murárske výpomoco	12	Prevádzkové vplyvy	
3	MCE:				8	Bez pevnej podlahy	13	Stlažené podmienky 3,70%	
4	iné:	1 845,53		1 845,53	9		14		
5	Súčet:	70 945,17		70 945,17	10	Súčet riadkov 6 až 9:	15	Súčet riadkov 11 až 14:	
projektant, rozpočtár, cenár				dodávateľ, zhotoviteľ				ON - ostatné náklady	
dátum:				dátum: 20.10.2023				15 Ostatné náklady uvedené v rozpočte	
pečiatka:				podpis: _____				17 Inžinierska činnosť	
								18 Projektové práce	
								19 Kompletizačná činnosť	
								20	
								Súčet riadkov 16 až 19:	
odberateľ, obstarávateľ				pečiatka: _____				Celkové náklady	
dátum:				podpis: _____				21	
								Súčet riadkov 5, 10, 15 a 20:	
								22 DPH 10%	
								70 945,17	
								23 DPH 10%	
								7 094,52	
								24	
								Súčet riadkov 21 až 23:	
								78 039,69	
								F	
								Odpočet - pripočet	

STAVBA:	Bezpečné parkovanie v stredisku cestovného ruchu Slovenský raj – Čingov	0
OBJEKT:		0
ČASŤ:	Elektro	0

Č.POLOŽKY SKRÁTENÝ POPIS	M.J.	MNOŽSTVO	J.CENA	DODÁVKA	MONTÁŽ
<b>REKAPITULÁCIA</b>					
VC7/155M					5826,68
					24023,73
VC7/155M					1557,95
VC7/202M					35180,89
				2486,40	24,00
HL.XI.	Východzia revízná správa	hod.	16	21,58	345,22
	Vypnutie a zapnutie siete	hod.	8	43,15	345,22
	Vytýčenie trasy, stĺpov a skríň	ta	478	1,21	577,55
	Porealizačné zameranie	m	478	1,21	577,55
SPOLU HL. XI.:				2486,40	68458,77
Spolu bez DPH:					70945,17
DPH 10%:					7094,52
Spolu s DPH:					78039,69

Služby obce  
 Spišské Tomášovce, s. r. o., i.s.p.  
 Kostolná 20/12  
 052 01 Spišské Tomášovce

IČO: 52 893 944 \* IČ DPH: SK2121172405



STAVBA: Bezpečné parkovanie v stredisku cestovného ruchu Slovenský raj – Čingov  
 OBJEKT:  
 ČASŤ: Elektro

Č. POLOŽKY SKRÁTENÝ POPIS M.J. MNOŽSTVO J.CENA DODÁVKA MONTÁŽ

VC7/155M MONTÁŽ - SILNOPRÚD

0901061-1	kábel NAYY-J4Bx25mm <sup>2</sup> - ul.vol'ne	m	4	0,84		3,36
191502	montáž rozvodnice RVO	ks	1	14,45		14,45
0950101	šitok označovací pre kábel	ks	24	0,40		9,62
810013	kábel CYKY4x10mm <sup>2</sup> - ul. vol'ne	m	694	0,84		582,96
810006	kábel CYKY3x2,5mm <sup>2</sup> - ul. vol'ne	m	109	0,68		74,12
200119/P21 A	- svietidlo LED STREET G2 1A1 (601..100-28-M5-2670/12-745/5-FIX-C04) 22W 4500K IP	ks	11	18,50		203,50
200119/P21 B	- svietidlo LED STREET G2 2C1 (601..10-33-M5-4400/24-745/5-FIX-S02) 33W 4500K IP6	ks	2	16,82		33,63
204011/P4	stožiar osvetľovacie STK 60/60/3PK12 l=7m	ks	11	149,60		1645,60
204011/P4	stožiar osvetľovacie STK 60/70/3 l=7m	ks	1	136,00		136,00
204103/P3	vyložník jednoramenný V1T-15-D l=1,5m	ks	11	54,63		600,93
204105/P2	vyložník dvojramenný V2T-15-D l=1,5m	ks	1	62,69		62,69
120312	zdrojič prepájať OBO - TYP 2+3 ÚSM-LED 230, In=10kA (8/20 μs), I <sub>max</sub> =20kA, Úp≤1,3kV	ks	13	22,34		290,42
100251	ukončenie kábla do 4x10mm <sup>2</sup>	ks	50	4,38		219,00
101154	epros. koncovka do 4x25mm <sup>2</sup>	ks	27	15,89		429,03
040762	vrebný náter súčasti NN vovýške	m <sup>2</sup>	38,72	2,74		105,97
010036	rúčka Kopex 2448-48mm-ul. pod omietkou.	m	24	1,30		31,15
204201	el. výzbroj pre 1 okruh	ks	11	20,17		221,87
204202	el. výzbroj pre 2 okruhy	ks	1	19,02		19,02
220022	FeZn f. 10mm-v zemi	m	538	1,78		957,54
220301	svorka do 2 skrutiek-SS	ks	22	3,39		74,49
220302-4	svorka nad 2 skrutky-SP1	ks	13	4,12		53,55
SPOLU:						5768,99
PPV						57,69
SPOLU:						5826,68

Služby obce  
 Spišské Tomášovce, s.r.o., i.s.p.  
 Kostalná 20/12  
 052 01 Spišské Tomášovce  
 IČO: 52 893 944 IČ DPH: SK2121172405

STAVBA: Bezpečné parkovanie v stredisku cestovníctva: ručnú Slovenský raj – Čingov  
 OBJEKT:  
 ČASŤ: Elektro

Č. POLOŽKY	SKRÁTENÝ POPIS	M.J.	MNOŽSTVO	J.CENA	DODÁVKA	MONTÁŽ
	<b>MATERIÁL</b>					
	pe kábel NAYY-J 4Bx25mm <sup>2</sup>	m	4,2	5,49		23,26
	pe štítok označovací pre kábel	m	24	0,940		22,56
	pe kábel CYKY4Bx10mm <sup>2</sup>	m	729	8,93		6507,29
	pe kábel CYKY3x2,5mm <sup>2</sup>	m	114	1,69		193,42
	pe A - svietidlo LED STREET G2 1A1 (60L300-28-M5-2670/12-745/5-FIX-C04) 22W 4500K IP65	ks	11	224,40		2468,40
	pe B - svietidlo LED STREET G2 2C1 (60L110-33-M5-4400/24-745/5-FIX-S02) 33W 4500K IP65	ks	2	242,35		484,70
	pe stožiar osvetľovaci STK 60/60/3PK12 1=6m	ks	11	507,94		5587,34
	pe stožiar oceľový typ STK 60/70/3K12 1=7m pozinkovaný	ks	1	549,12		549,12
	pe vyožník jednoramenný V1T-1,5-D60 l=1,5 m	ks	11	164,73		1812,03
	pe vyožník dvojranný V2T-1,5-D60 l=1,5m	ks	1	241,12		241,12
	pe zvoditeľ prepája OBO – TYP 2+3 ÚSM-LEE 230, I <sub>n</sub> =10kA (8/20 μs), I <sub>max</sub> =20kA, Úp≤1.3kV	ks	13	50,78		660,14
	pe koncovka EPKT-0015	ks	27	76,88		2075,76
	pe farba syntetická	kg	4,84	5,79		28,02
	pe riešidlo S6002	kg	2	1,48		2,96
	pe rúrka Kepoflex-50mm	m	25	4,02		100,50
	pe elektrovýbroj pre stožiar GURO EKM 20 T-1D2-5-35 IP43	ks	12	60,77		729,24
	10A gG GURO-F-D2-10+GURO-F-D2-AS 10					
	pe FeZn fí 10mm	kg	447	3,50		1562,89
	pe svorka SS	ks	22	1,38		30,36
	pe svorka SP1	ks	13	1,09		14,17
	<b>SPOLU:</b>					<b>23093,08</b>
	<b>PODRUŽNÝ MATERIÁL</b>					
	PPV	%	3			692,79
	SPOLU:	%	1			237,86
						<b>24023,73</b>

Služby obce  
 Spišské Tomášovce, s. r. o., i. s. p.  
 Kostolná 20/12  
 052 01 Spišské Tomášovce  
 IČO: 52 893 944 \* IČ DPH: SK2121172405

STAVBA: Bezpečné parkovanie v stredisku cestovného ruchu Slovenský raj – Čingov  
OBJEKT:  
ČASŤ: Elektro

Č.POLOŽKY SKRÁTENÝ POPIS	M.J.	MNOŽSTVO	J.CENA	DODÁVKA	MONTÁŽ
<hr/>					
VC7/155M MONTÁŽ - SILNOPRÚD - DEMONTÁŽE					
200119/P21 I - svietidlo do 250W	ks	13	9,52		123,76
204011/P5 stožiar osvetľovací do 12m	ks	12	74,80		897,60
100251 ukončenie kábla do 4x10mm <sup>2</sup>	ks	24	2,20		52,80
204201 el. výzbroj pre 1 okruh	ks	12	10,09		121,08
810013 kábel CYKY4x10mm <sup>2</sup> - ul. voľne	m	700	0,42		294,00
191502 montáž rozvodnice RVO	ks	1	0,72		0,72
100251 ukončenie kábla do 4x10mm <sup>2</sup>	ks	24	2,19		52,56
<hr/>					
SPOLU:					1542,52
PPV	%	1			15,43
<hr/>					
SPOLU:					1557,95

Služby obce  
Spišské Tomášovce, s. r. o., i.s.p.  
Kostolná 20/12  
052 01 Spišské Tomášovce  
IČO: 52 893 944 \* IČ DPH: SK2121172405

STAVBA: Bezpečné parkovanie v stredisku cestovného ruchu Slovenský raj – Čingov  
 OBJEKT:  
 ČASŤ: Elektro

Č.POLOŽKY SKRÁTENÝ POPIS	M.J.	MNOŽSTVO	J.CENA	DODÁVKA	MONTÁŽ
<b>VC7/202M ZEMNÉ PRÁCE</b>					
010024 vytýčenie trasy v zastavanom priestore	km	0,478	120,42		57,56
050602 výkop jamy - tr. zeminy 3	m3	15,6	48,73		760,19
120002 zahrňovanie jamy - tr. zeminy 3	m3	12,6	9,49		119,57
200174 výkop ryhy 35x90cm - tr. zeminy 4	m	420	18,18		7635,60
200274 výkop ryhy 50x90cm - tr. zeminy 4	m	9	18,18		163,62
200304 výkop ryhy 50x120cm - tr. zeminy 4	m	49	24,71		1210,79
420022 zriadenie káblového lôžka z preosiatej zeminy do 10cm nad kábel	m	478	2,73		1304,94
100022-1 osadenie základu PZR 1	ks	12	128,18		1538,16
490012-1 krycia doska KPL 250/10 - červená	m	478	2,45		1171,10
560173 zahrňovanie ryhy 35x90cm - tr. zeminy 3	m	420	2,45		1029,00
560274 zahrňovanie ryhy 50x90cm - tr. zeminy 4	m	9	5,03		45,27
560304 zahrňovanie ryhy 50x120cm - tr. zeminy 4	m	58	5,96		345,68
510011/P prestup z rury FXKVR 100	m	567	12,54		7110,18
260001 zatiahnutie kábla do kanála, rúry, žľabu	m	567	6,77		3838,59
pc ochranná rúra FXKVR 63	m	567	2,83		1604,61
pc krycia doska KAD 300 - červená	m	478	3,05		1457,90
pc prefabrikovaný základ PZR 1	ks	12	76,67		920,04
22-1-113107132 odstránenie podkladových krytov z betónu hrúbky 30 cm	m2	24,5	34,15		836,68
22-1-113107143 odstránenie podkladových krytov živичných hrúbky 15 cm	m2	24,5	10,36		253,82
22-1-564261111 podklad zo štrkopiesku hrúbky 20 cm	m2	24,5	7,82		191,59
22-1-564762111 podklad z kameniva drveného 32-63mm hrúbky 20cm	m2	24,5	8,50		208,25
22-1-565151131 podklad z kameniva obalovaný asfaltom tr. 3 hrúbky 7cm	m2	24,5	14,40		352,80
22-1-577141312 asfaltobetón tr. 3 stredný, ABS, hrúbky ABH, ABJ hrúbky 5 cm	m2	24,5	11,49		281,51
22-1-581131115 kryt cementobetónových komunikácií hrúbky 20 cm	m2	24,5	23,28		570,36
22-1-919735113 rezanie stávajúceho živичného krytu do 15 cm	m	98	18,62		1824,76
SPOLU:					34832,56
PPV	%	1			348,33
SPOLU:					35180,89

Spoločnosť  
 Spišské Tomášovce, s. r. o., r.s.p.  
 Kostolná 20/12  
 052 01 Spišské Tomášovce  
 IČO: 52 893 944 \* IČ DPH: SK2121172405  
 -3-



STAVBA: Bezpečné parkovanie v stredisku cestovného ruchu Slovenský raj – Čingov  
OBJEKT:  
ČASŤ: Elektro


Č.POLOŽKY SKRÁTENÝ POPIS	M.J.	MNOŽSTVO	J.CENA	DODÁVKA	MONTÁŽ
<hr/>					
DODÁVKA					
rozvodnica RVO	ks	1	2050,00	2050,00	
nastavenie riadiaceho systému pre riadenie osvetlenia	ks	1	350,00	350,00	
<hr/>				2400,00	
SPOLU:					
DOPRAVA	%	3,6		86,40	
PRESUN	%	1			24,000
<hr/>				2486,40	24,000

1


Služby obce  
Spišské Tomášovce, s. r. o., i. s. p.  
Kostolná 20/12  
052 01 Spišské Tomášovce  
iČO: 52 893 944 \* iČ DPH: SK2121172405

-3-

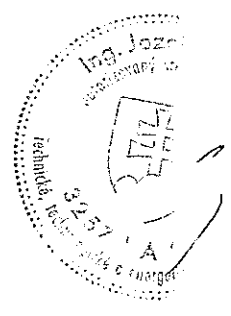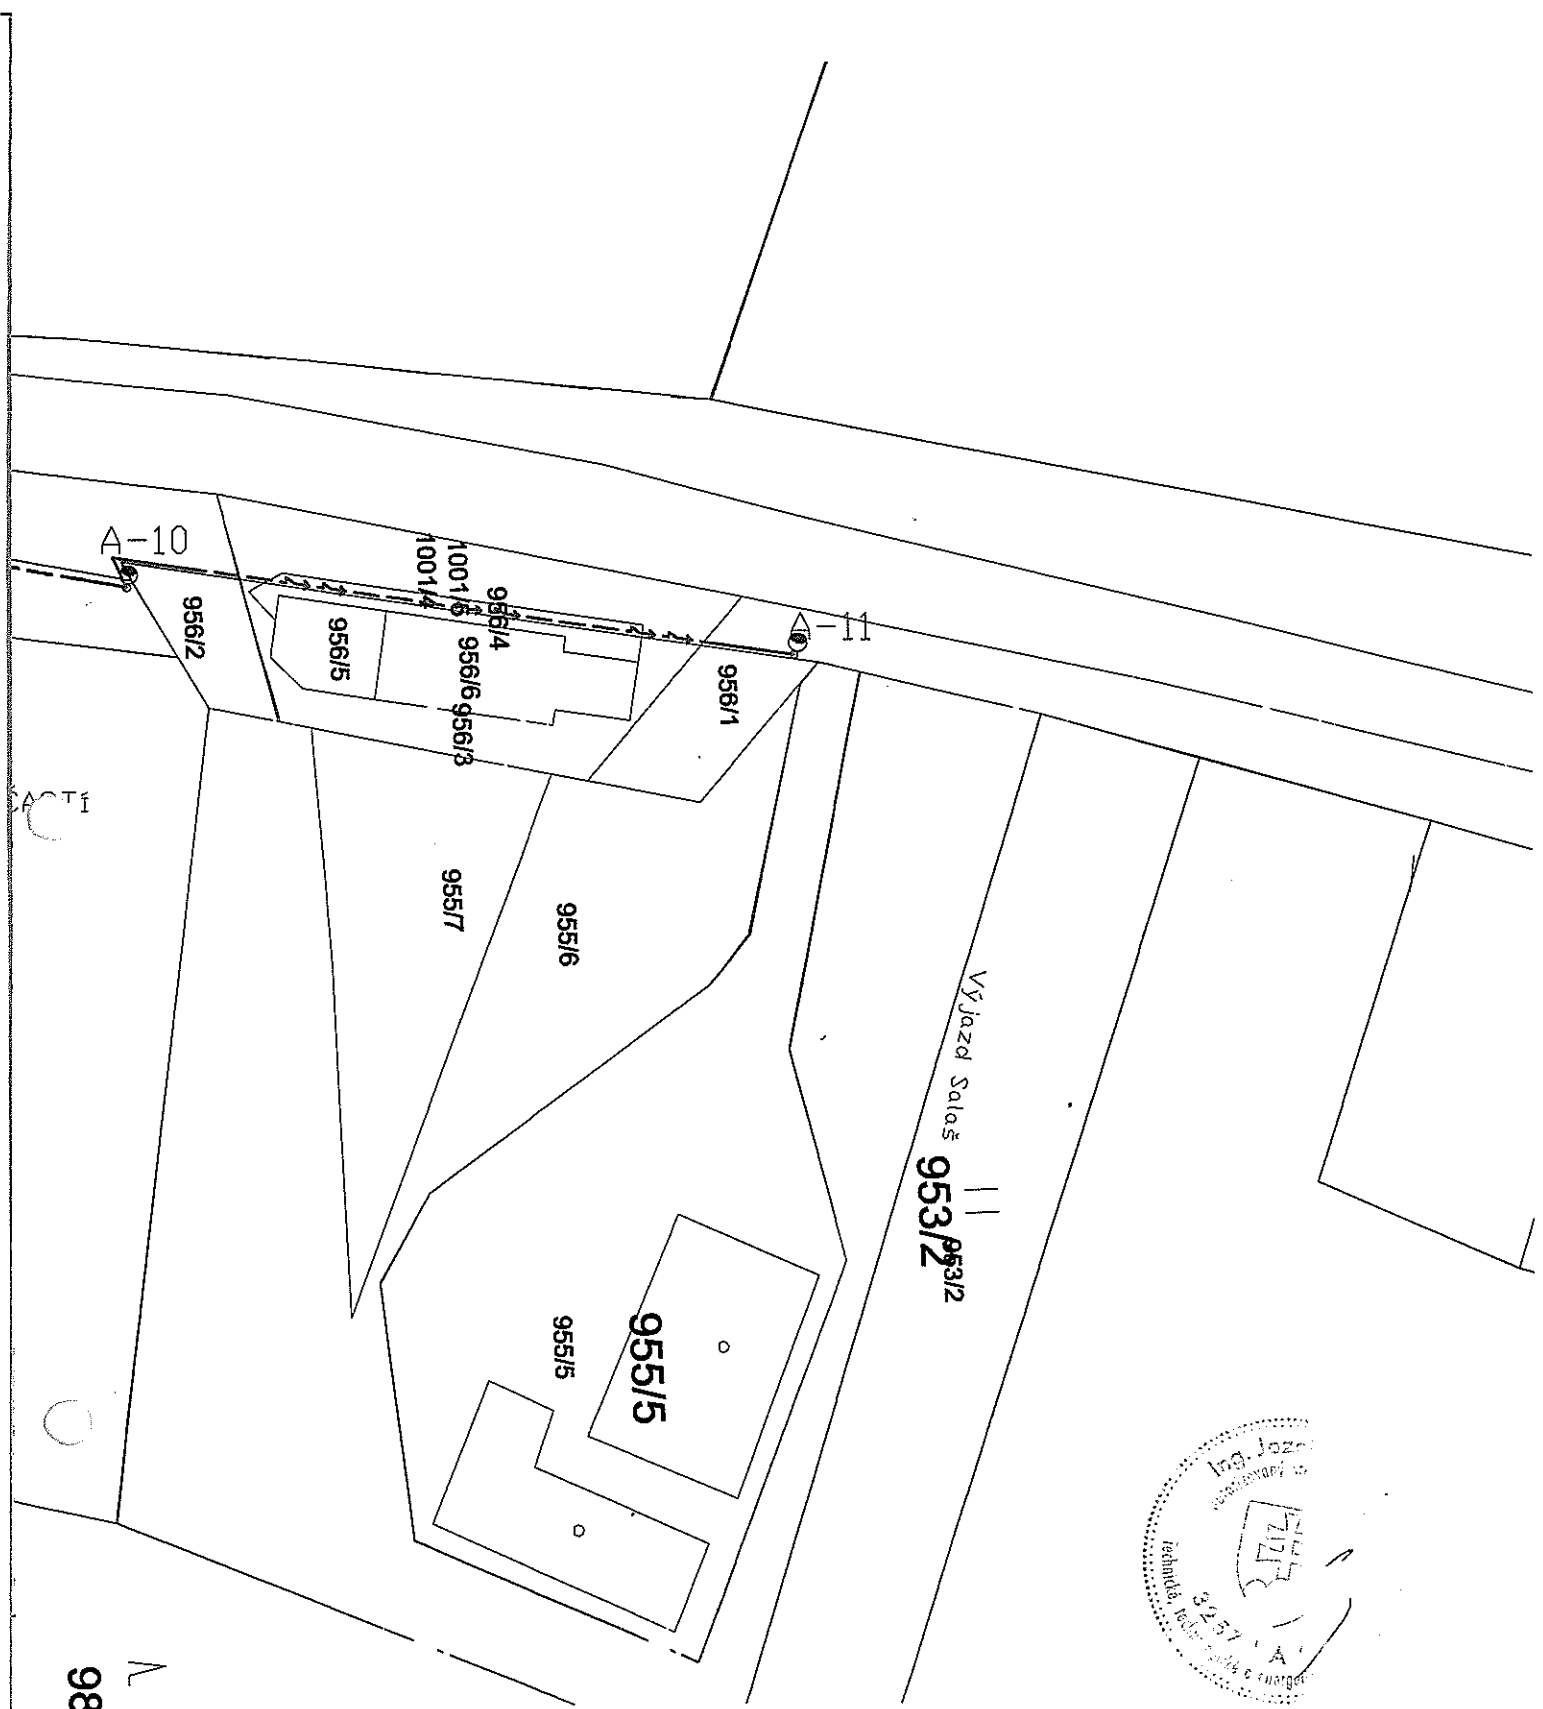

AUTOR		 <b>AVREC</b> projekty elektroinštalácií <b>POPRAD</b> Ul. Levočská 866, tel.: 052/7765936	
ZODP.PROJEKTANT	CERVA		
VYPRACOVAL	CERVA		
INVESTOR	OBEC SPIŠSKÉ TOMÁŠOVCE		
Č. OSVEČENIA	025/3/2017 EZ - P - E1.1 - A, B	<b>ELEKTRO</b>	
STAVBA:	984 BEZPEČNÉ PARKOVANIE V STREDISKU CESTOVNÉHO RUCHU SLOVENSKÝ RAJ - ČINGOV	FORMÁT 2A4	
		DÁTUM 8.2022	
		STUPEŇ PROJEKT	
		MIERKA Č.VÝKRESU	
OBSAH:	SITUÁCIA - VEREJNÉ OSVETLENIE	1:500	501

984  
N  
TÍ

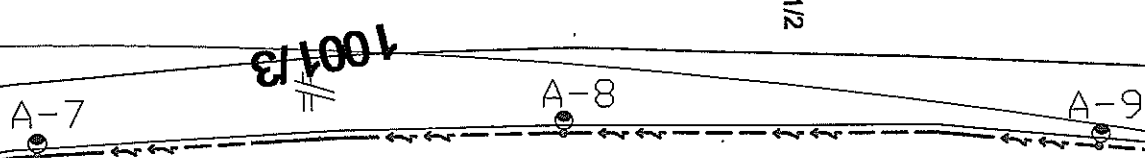

SIEŤ, SYSTAVA: 3/PEN AC 230/400V, 50Hz, TN-C-S

411 - OCHRANNÉ OPATRENIE - SAMOČINNÉ ODPOJENIE NAPÁJANIA:

411.2 - POŽIADAVKY NA ZÁKLADNÚ OCHRANU - A1 - ZÁKLADNÁ IZOLÁCIA ŽIVÝCH  
- A2 - ZÁBRANY ALEBO KRYTY

411.3 - POŽIADAVKY NA OCHRANU PRI PORUČE:

411.3.1.1 - OCHRANNÉ UZEMNENIE (STLPY VODIČOM FeZnØ10mm)

411.3.1.2 - OCHRANNÉ POSPÁJANIE


411.3.2 - SAMOČINNÉ ODPOJENIE PRI PORUČE

412 - OCHRANNÉ OPATRENIE - DVOJITÁ ALEBO ZOSILNENÁ IZOLÁCIA

VONKAJŠIE VPLYVY - POZRI PROTOKOL O URČENÍ VONKAJŠÍCH VPLYVOV

ZR 1 +  
(-C04) 22W 4500K IP65  
(5), I<sub>max</sub>=20kA, U<sub>p</sub>≤1.3kV

ZR 1 +  
(5-FIX-S02) 33W 4500K IP65  
(20 μs), I<sub>max</sub>=20kA, U<sub>p</sub>≤1.3kV

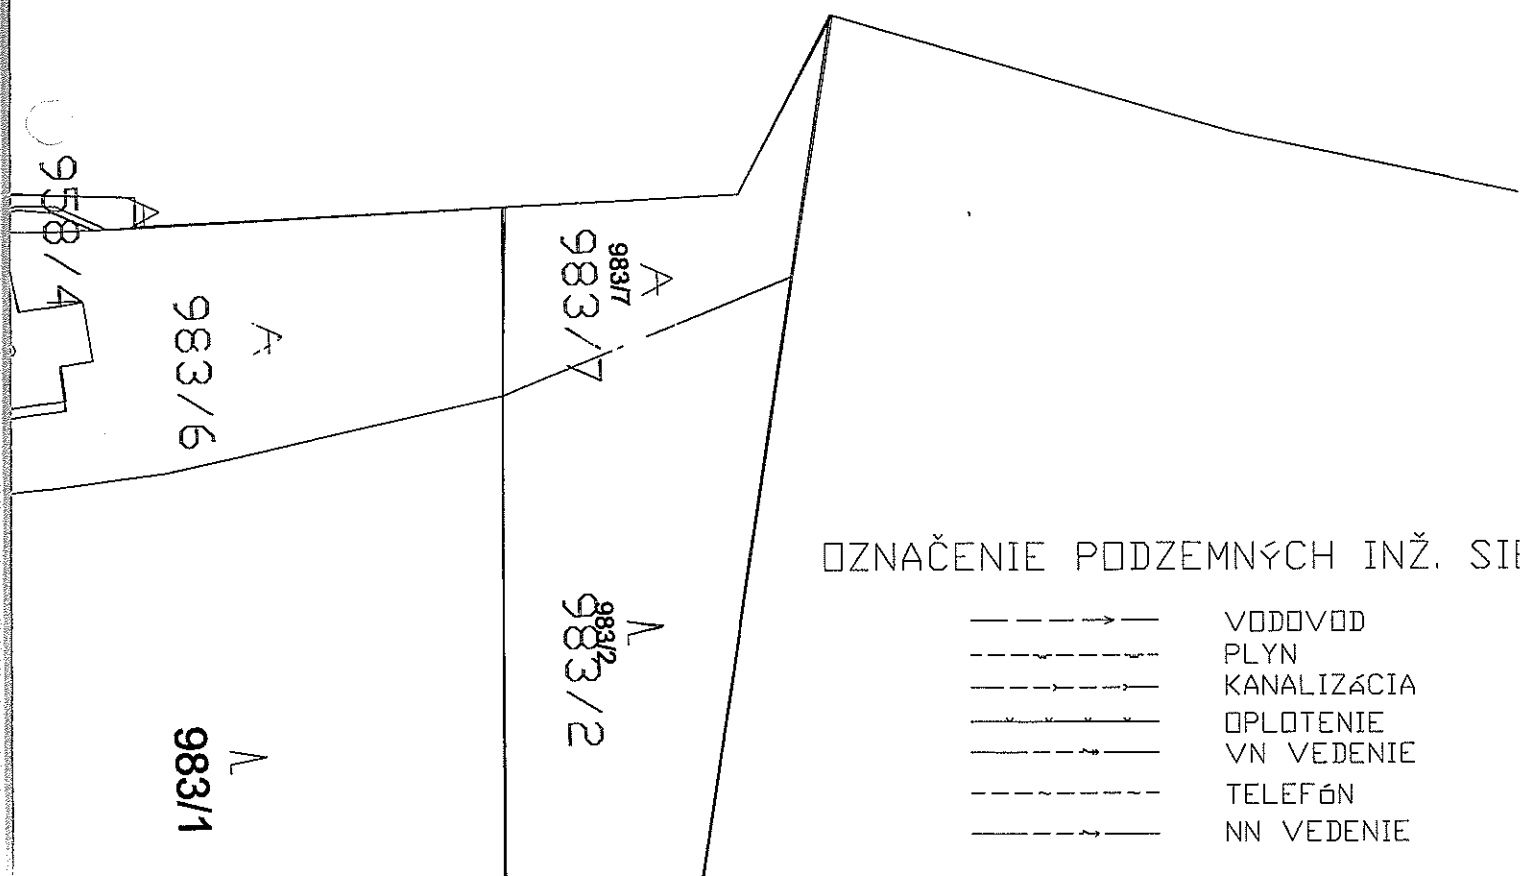

OZNAČENIE PODZEMNÝCH INŽ. SIEŤ

---	→	---	VODOVOD
---	~	---	PLYN
---	→	---	KANALIZÁCIA
---	→	---	OPLOTENIE
---	→	---	VN VEDENIE
---	→	---	TELEFÓN
---	→	---	NN VEDENIE

1001/2

958/2

A-6

A-5

A-4

958/2





1xCYKY-J 4x10+FeZnØ10mm

958/1





# VYSVETLIVKY

--- UVAŽOVANÁ TRASA VEREJNÉHO OSVETLENIA - KÁBLOVÉ  
KÁBEL CYKY-J 4x10mm<sup>2</sup> + VODIČ FeZnØ10mm

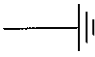- "A" STLP STK60/60/3PK12 l=6m + VÝLOŽNÍK V1T-15-D60 + ZÁKLAD SVIETIDLO LED STREET G2 1A1 (601.100-28-M5-2670/12-745/-F ZVODIČ PREPATIA OBO - TYP 2+3 ŤSM-LED 230, In=10kA (8/20
- "B" STLP STK60/70/3PK12 l=7m + VÝLOŽNÍK V2T-15-D60 + ZÁKLAD SVIETIDLO LED 2 x STREET G2 2C1 (601.110-33-M5-4400/24-745 ZVODIČ PREPATIA 2 x OBO - TYP 2+3 ŤSM-LED 230, In=10kA (8/20


-  UZEMNENIE - VODIČ FeZn Ø10mm
-  BETÓNOVÝ STLP - SÚČASŤ NN SIETE
-  PRÍPOJKOVÁ SKRIŇA
-  ROZVODNICA RVO

# ČINGOV

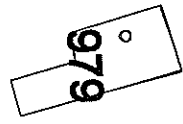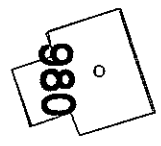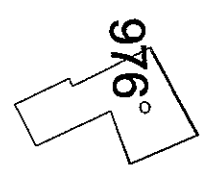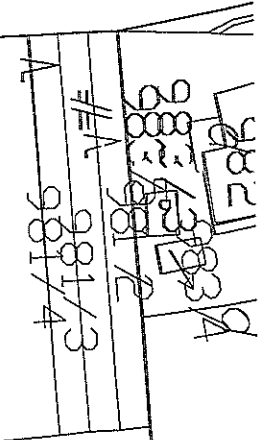

97



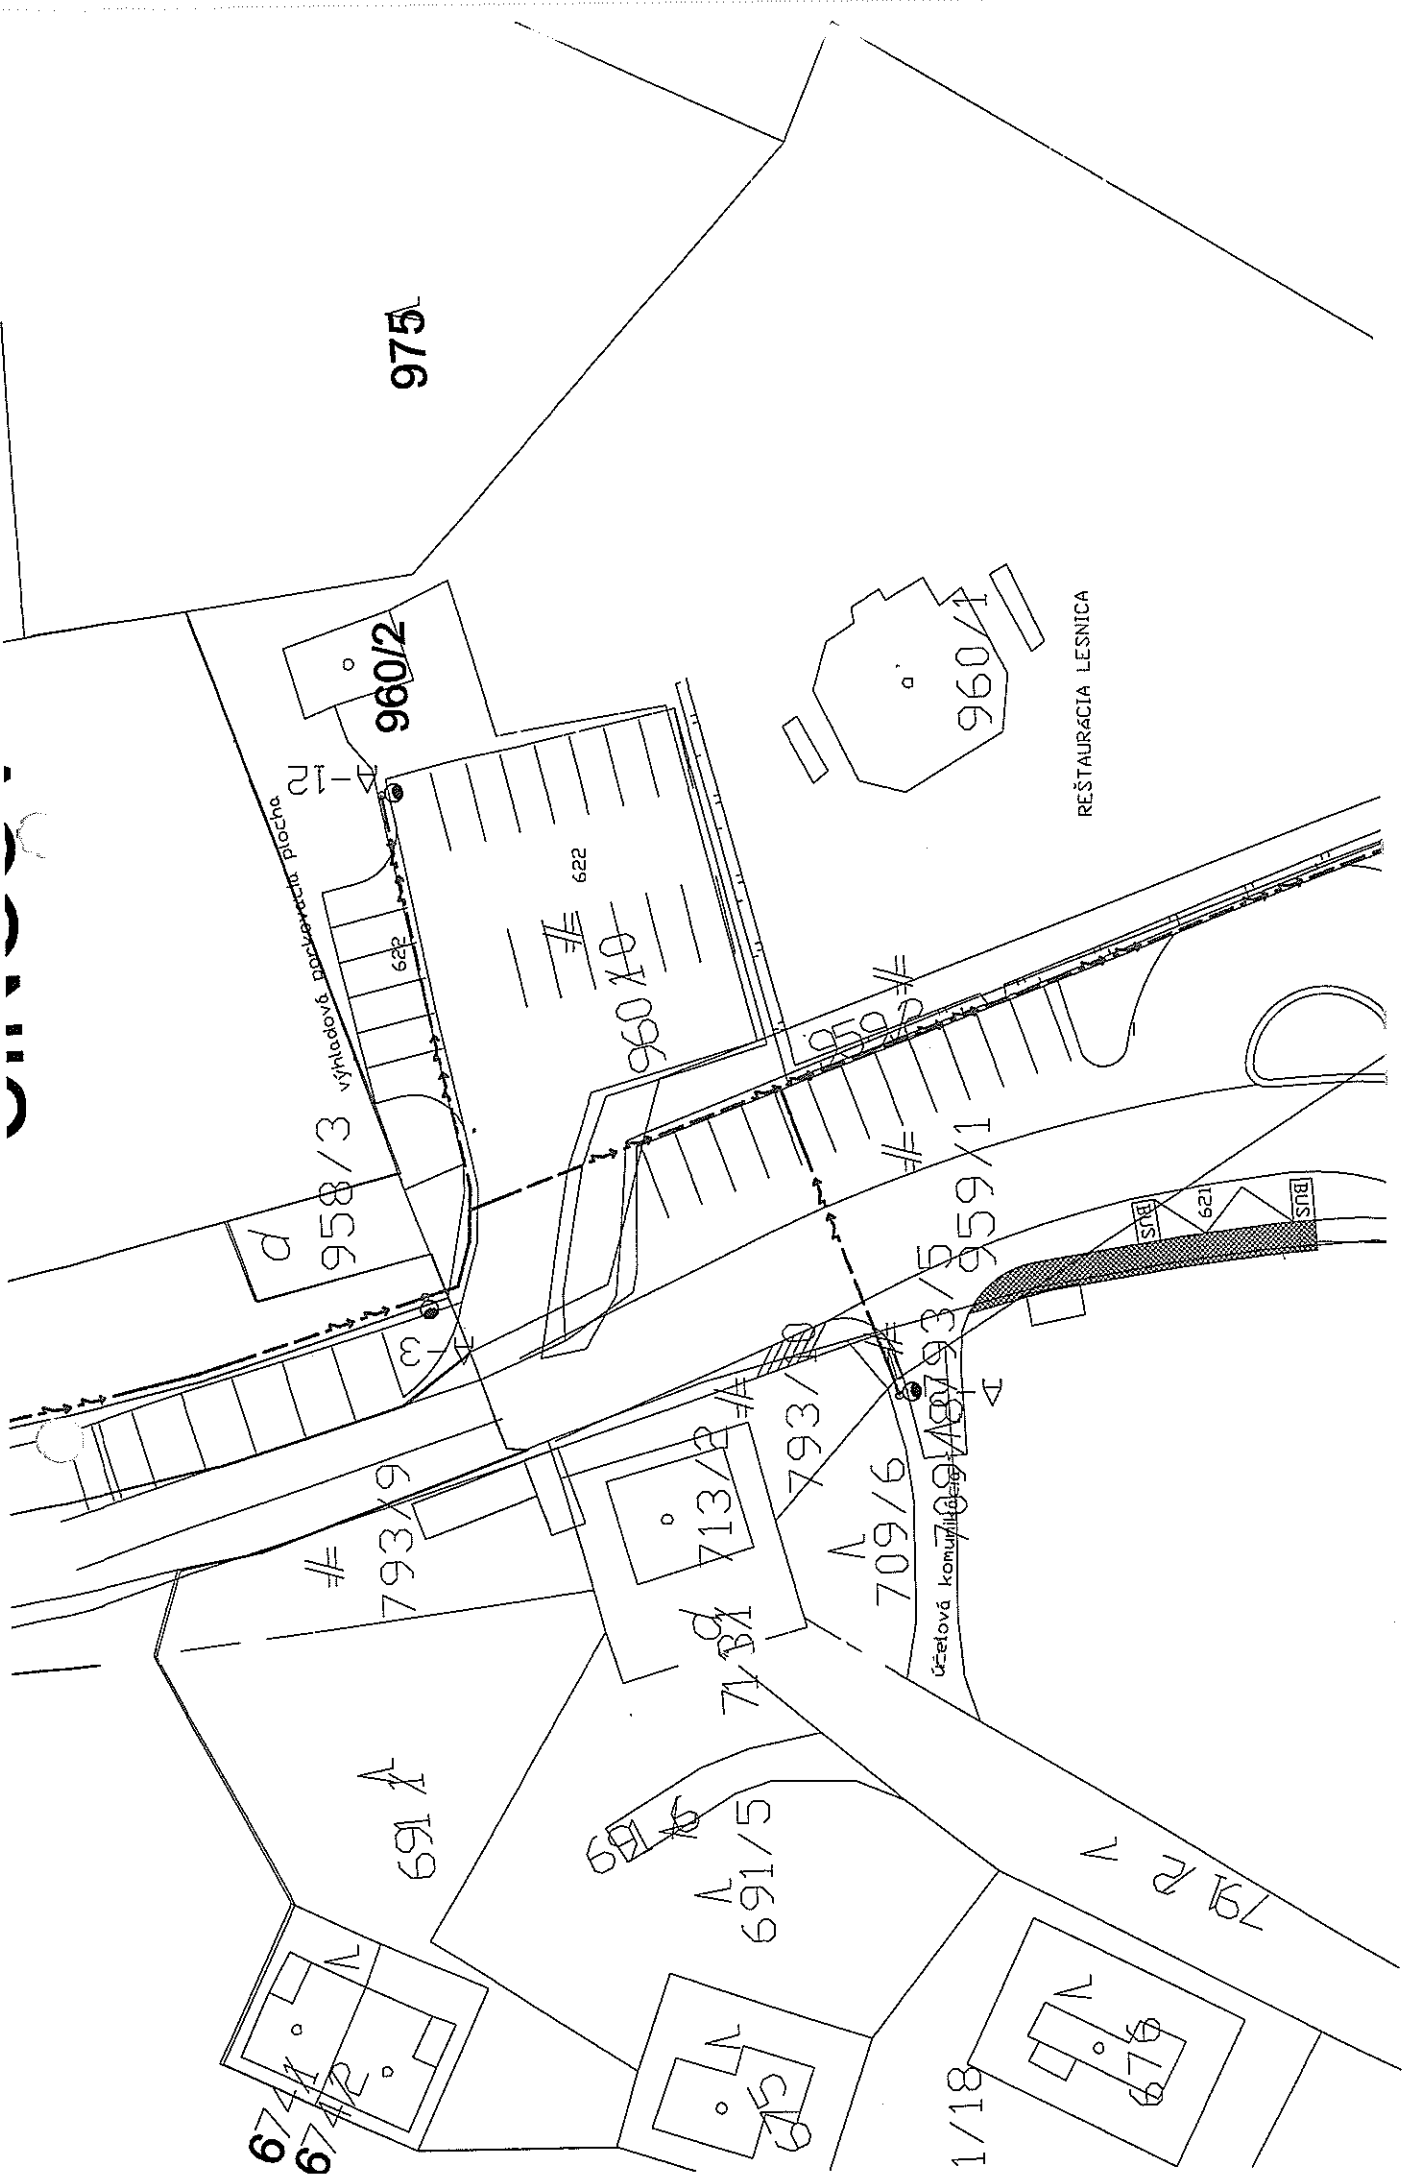

975

960/2

960/1

REŠTAURÁCIA LESNICA

d

958/3

67/1

67/2

793/9

691/5

713/2

691/5

793/6

709/6

709/5

účetové kom.

959/1

1/18

67/6

791/2

BUS

129

BUS


výhledové parkovacie miesto

622

960/0

959/5

959/5

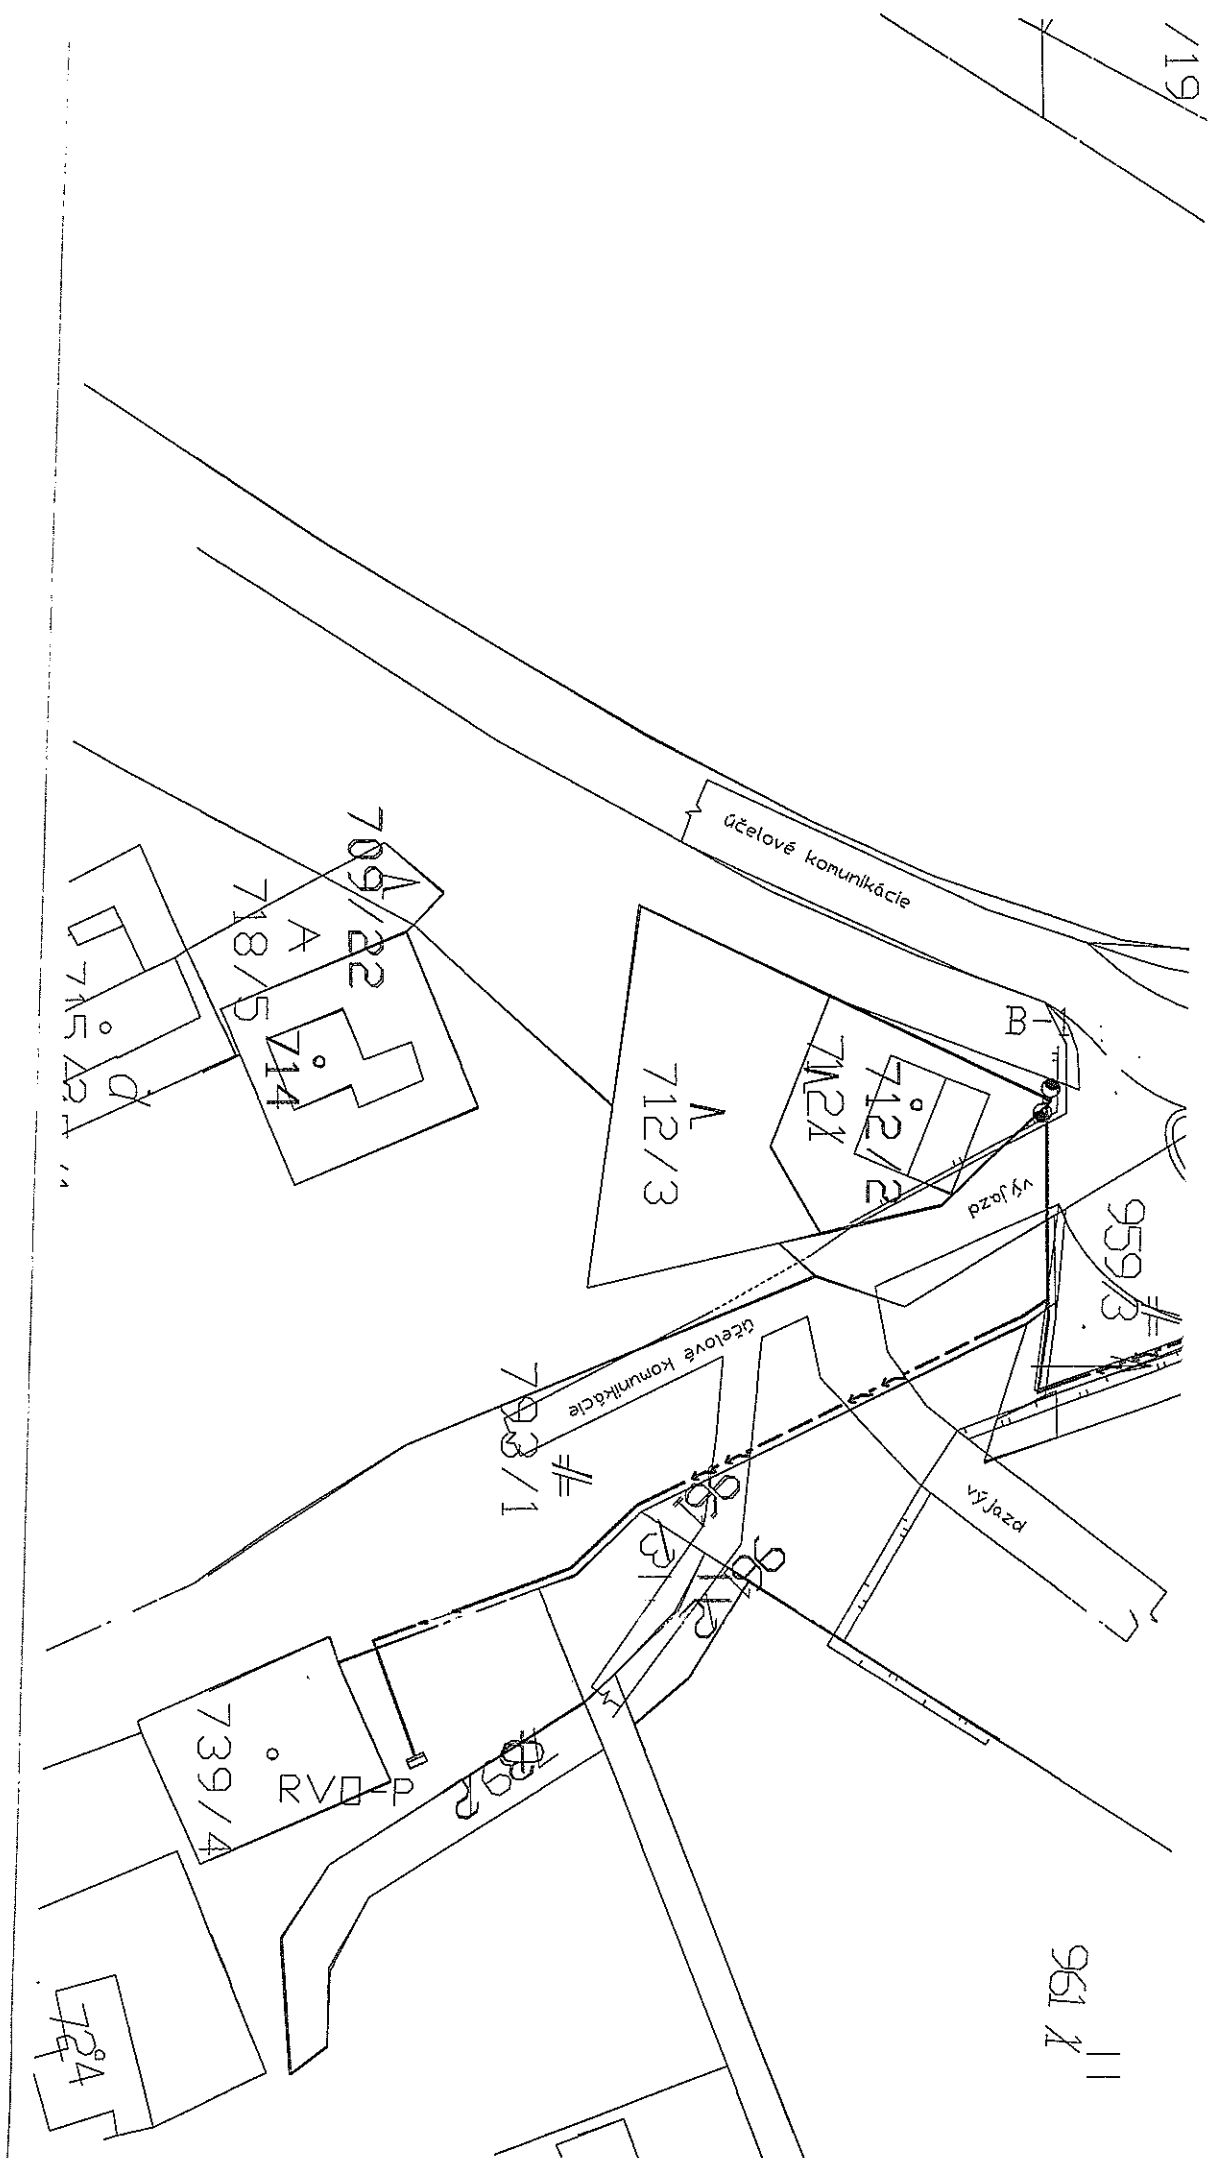

účelové komunikácie

výjazd

účelové komunikácie

výjazd

RV P