

Dodatok č. 5 /471/2023 k Zmluve o dielo č. 288/2022

uzatvorenej dňa 18. 07. 2022 podľa ust. § 536 a nasl. zákona č. 513/1991 Zb. Obchodný zákonník

Čl. 1 Zmluvné strany

obchodné meno: ROKO gips, s. r. o.
sídlo: G. Švéniho 10A, 971 01 Prievidza
IČO: 3630 2031
Registrácia: zápis v ORSR OS v Trenčíne, Oddiel: Sro, Vložka č.: 10880/R
Štatutárny orgán: Ing. Milan Smaho, konateľ spoločnosti
IČ DPH: SK2020076927
DIČ: 2020076927
Bankové spojenie: VÚB a. s.
číslo účtu: 2471867451/0200
IBAN: SK10 0200 0000 0024 7186 7451
osoba oprávnená rokovať vo veciach
obchodných: Ing. Milan Smaho, konateľ spoločnosti
Ing. Roman Götzl, konateľ spoločnosti
technických a realizačných: Ing. Milan Smaho, konateľ spoločnosti
Ing. Roman Spišák

(ďalej len „**zhotoviteľ**“)

a

názov: **mestská časť Bratislava-Staré Mesto**
sídlo: Vajanského nábrežie 3, 811 02 Bratislava
IČO: 00 603 147
Štatutárny orgán: Ing. Matej Vagač, starosta mestskej časti
DIČ: 2020804170
bank. spoj.: VÚB, a. s.
číslo účtu: 1526012/0200
IBAN: SK02 0200 0000 0000 0152 6012
osoba oprávnená rokovať vo veciach
obchodných: Mgr. Martina Zuberská
technických a realizačných: Mgr. Martina Zuberská, Ing. Peter Borecký, Ing. arch. Jana Mackovičová

(ďalej len „**objednávateľ**“ a spolu so Zhotoviteľom ďalej len „**zmluvné strany**“)

Čl. 2 Úvodné ustanovenia

1. Dňa 18. 07. 2022 uzatvorili zmluvné strany Zmluvu o dielo č. 288/2022, v znení dodatku č. 1/22/2023, dodatku č. 2/226/2023, dodatku č. 3/450/2023 a dodatku č. 4/470/2023, (ďalej len „**Zmluva**“), predmetom ktorej je realizácia stavebných prác na akcii: „**Nadstavba ZŠ Dubová a revitalizácia školského areálu**“ (ďalej len „**Dielo**“), v rozsahu a za podmienok dohodnutých v Zmluve.
2. Zmluvné strany sa v článku 1 v bodoch 1.2.1 a 1.2.2 Zmluvy dohodli, že výkony a materiál zabudovaný po dohode nad rámec pôvodne dohodnutého plnenia sa bude považovať za navyše práce a práce alebo materiály, od vykonania/zabudovania ktorých sa upustilo, budú menej práce.

3. Podľa článku 1 bod 1.4.2 Zmluvy musia byť naviac/menej práce vopred odsúhlasené zápisom v Stavebnom denníku potvrdzujúcim súhlas obidvoch Zmluvných strán s ich vykonaním/nevykonaním a pred ich vykonaním/nevykonaním sú Zmluvné strany povinné dohodnúť zmenu zaznamenať v očíslovaných zmenových listoch, ktoré budú tvoriť Prílohu dodatku k Zmluve. Podľa článku 1 bod 1.4.3.2 Zmluvy možno na základe zmenového listu zmeniť dodatkom Zmluvu ak ide o zmenu rozsahu Diela rozšírením alebo zúžením o dohodnuté a odsúhlasené naviac práce.
4. Počas plnenia Zmluvy bola zistená potreba doplňujúcich stavebných prác nevyhnutných pre riadne zhotovenie Diela, ktoré neboli zahrnuté do pôvodnej Zmluvy, Dodatku č. 1, Dodatku č. 2 a Dodatku č. 3 a potreba ich vykonania bola zistená až počas zhotovovania Diela. Ich podrobná špecifikácia a cenový dopad bez DPH/s DPH, vrátane prác menej, je uvedená v zmenových listoch č. 56 až č. 63.
5. Celkový cenový dopad naviac prác/menej prác a technických zmien Diela podľa predchádzajúceho bodu predstavuje navýšenie ceny Diela o 58 042,68 EUR slovom päťdesiatosemtisícštyridsaťdva eur a šesťdesiatosem centov bez DPH.
6. Podľa článku 1 bod 1.4.4 Zmluvy, akékoľvek zmeny Diela a s tým súvisiace zmeny Zmluvy budú odsúhlasované písomným dodatkom k Zmluve, za splnenia podmienok uvedených v § 18 zákona o verejnom obstarávaní.
7. Zmluvné strany sa v súlade s § 18 ods. 1 písm. b) a c) zák. č. 343/2015 Z. z. o verejnom obstarávaní a o zmene a doplnení niektorých zákonov dohodli na uzatvorení tohto dodatku č. 5/471/2023 k Zmluve (ďalej len „Dodatok č. 5“)

Čl. 3

Zmeny zmluvy

1. Doterajšie znenie článku 2 ods. 2.1 bod 2.1.1 sa nahrádza novým znením, ktoré znie:

„2.1.1 Cena za úplné, funkčné, riadne, bezchybné a včasné zhotovenie Diela podľa tejto Zmluvy, vrátane realizácie všetkých plnení, ktoré sú pre zhotovenie Diela nevyhnutné a vrátane odstránenia prípadných väd v záručnej dobe, je stanovená dohodou Zmluvných strán v súlade s (i) zákonom č. 18/1996 Z. z. o cenách v znení neskorších predpisov, (ii) Súťažnými podkladmi, (iii) cenovou ponukou Zhotoviteľa predloženou v súťaži na predmet tejto Zmluvy a (iv) na základe Realizačného položkového rozpočtu, a navýšená o cenu za naviac práce na základe zmenových listov č. 1 - 63 Objednávateľ sa zaväzuje zaplatiť Zhotoviteľovi za riadne a včas zhotovené Dielo cenu dohodnutú Zmluvnými stranami, a to:“

Cena celkom v EUR bez DPH za Dielo:	2 664 634,74
Výška 20% DPH za Dielo:	532 926,95
Cena celkom v EUR s DPH za Dielo:	3 197 561,69

2. Ostatné ustanovenia Zmluvy ostávajú nedotknuté.

Čl. 4

Osobitné ustanovenia

1. Zmluvné strany vyhlasujú, že sa na realizácii naviac prác a prác menej vopred dohodli, tieto budú po odsúhlasení vykonané tak ako je uvedené v zmenových listoch č. 56 až č. 63 a tieto zmenové listy sú súčasťou stavebného denníka a neoddeliteľnou súčasťou tohto Dodatku č. 5.
2. Zmluvné strany sa dohodli, že navýšenie ceny Diela bude 58 042,68 EUR (slovom päťdesiatosemtisícštyridsaťdva eur a šesťdesiatosem centov) bez DPH, teda 69 651,22

EUR (slovom šesťdesiatdeväťtisícšesťstopäťdesiatjeden eur a dvadsaťdva centov) vrátane DPH.

3. Zhotoviteľ je oprávnený faktúrovať navyše práce v zmysle tohto Dodatku č. 5 po ich ukončení a postupom podľa odseku 4 tohto článku.
4. Zhotoviteľ vyfakturuje len skutočne zrealizované dodávky a práce na základe preberacieho protokolu a súpisu skutočne vykonaných dodávok a prác.

Čl. 5

Záverečné ustanovenia

1. Dodatok č. 5 nadobúda platnosť dňom jeho podpisu oboma zmluvnými stranami.
2. Dodatok č. 5 je v zmysle § 5a zákona č. 211/2000 Z. z. o slobodnom prístupe k informáciám a o zmene a doplnení niektorých zákonov v znení neskorších predpisov dodatkom k Zmluve, ktorá sa povinne zverejňuje v Centrálnom registri zmlúv (ďalej len „Zverejnenie“).
3. Dodatok č. 5 v súlade s ustanovením §47a zák. č. 40/1964 Zb. Občiansky zákonník v spojení s ustanovením §5a zákona č. 211/2000 Z. z. o slobodnom prístupe k informáciám a o zmene a doplnení niektorých zákonov v znení neskorších predpisov nadobudne účinnosť dňom nasledujúcim po dni jeho Zverejnenia v Centrálnom registri zmlúv vedenom Úradom vlády SR.
4. Dodatok č. 5 je vyhotovený v ôsmich rovnopisoch, z ktorých šesť si ponechá objednávatel' a dva zhotoviteľ. Prílohu Dodatku č. 5 tvoria zmenové listy č. 56 až č. 63 rekapitulácia stavby a rekapitulácia objektov stavby.
5. Zmluvné strany vyhlasujú, že si Dodatok č. 5 riadne prečítali, súhlasia s jeho obsahom, vyhlasujú, že Dodatok č. 5 je uzavretý na základe ich slobodnej a vážnej vôle, nie v tiesni a za nápadne nevýhodných podmienok, a na znak súhlasu Dodatok č. 5 podpisujú.

V Bratislave, dňa

V Bratislave, dňa

Objednávatel':

Zhotoviteľ':

mestská časť Bratislava-Staré Mesto
Ing. Matej Vagač, starosta

ROKO gips s. r. o.
Ing. Roman Götzl, konateľ

REKAPITULÁCIA STAVBY

Kód: 12b
Stavba: Nadstavba ZŠ Dubová a revitalizácia školského areálu _upr_220601

JKSO:
Miesto:

Objednávateľ:
Mestská časť Bratislava - Staré Mesto

Zhotoviteľ:
ROKO gips, s.r.o.

Projektant:

Spracovateľ:

Poznámka:

KS:
Dátum: 23.11.2023

IČO: 00603147
IČ DPH:

IČO: 36302031
IČ DPH: SK2020076927

IČO:
IČ DPH:

IČO:
IČ DPH:

Cena bez DPH			58 042,68
			-
			Výška dane
DPH základná	Sadzba dane	Základ dane	0,00
znižovaná	20,00%	0,00	
	20,00%	58 042,68	11 608,54
Cena s DPH			
v EUR			69 651,22

Projektant

Spracovateľ

Dátum a podpis:

Pečiatka

Dátum a podpis:

Pečiatka

Objednávateľ

Zhotoviteľ

Dátum a podpis:

Pečiatka

Dátum a podpis:

Pečiatka

REKAPITULÁCIA OBJEKTOV STAVBY

Kód: 12b

Stavba: Nadstavba ZŠ Dubová a revitalizácia školského areálu _upr_220601

Miesto: Dátum: 23.11.2023

Objednávateľ: Mestská časť Bratislava - Staré Mesto

Projektant:

Zhotoviteľ: ROKO gips, s.r.o.

Spracovateľ:

Kód	Popis	Cena bez DPH [EUR]	Cena s DPH [EUR]
Náklady z rozpočtov		58 042,68	69 651,22
N04	Práce nezahrnuté v rozpočte IV	58 042,68	69 651,22
ZM04-ZL56	Zmena farebnosti povrchu plochy ihriska	1 514,70	1 817,64
ZM04-ZL57	Základy športového vybavenie (bránky, basketbalové koše, stĺpiky volejbaj)	3 296,55	3 955,86
ZM04-ZL58	Chýbajúci bleskozvod	27 782,30	33 338,76
ZM04-ZL59	Doskočíslo	5 940,00	7 128,00
ZM04-ZL60	Chýbajúce položky - Terénne úpravy	2 352,71	2 823,25
ZM04-ZL61	Výmena stupačiek voda a kanalizácia	59 509,76	71 411,71
ZM04-ZL62	Nerealizované práce stavebná časť	-15 806,12	-18 967,34
ZM04-ZL63	Nerealizované práce 50% vlastníctvo	-26 547,22	-31 856,66

Nadstavba ZŠ Dubová a revitalizácia školského areálu

ZMENOVÝ LIST 56

Zmenový list č.56

Komu mestská časť Bratislava – Staré Mesto
Vajanského nábrežie 3
814 21 Bratislava
Odoslané: rokobettes@gmailcom

od: Zhotoviteľ: ROKO gips, s.r.o.
G. Švéniho 10 A
971 01 Prievidza

Predmet zmeny: **Zmena farby športového povrchu časti ihrisk**

Určené miesto: Športový areál

Odkaz na výkresy: Situácia športový areál

Odkaz na rozpočtovú dokumentáciu: Stavená časť

Cenový dopad bez DPH: 1514,70 €

POPIS ZMENY:

V zmysle ZoD č. 288/2022, bodu 1.4. si vám dovoľujeme predložiť navyše prácu na základe zistenej skutočnosti .

Pri realizácii športových povrchov na ihrisku bolo potrebné a veľmi vyhovujúce upraviť a zmeniť farebnosť časti povrchov ihriska . Táto vizuálna zmena veľmi pomôže v orientácii ako aj v samotných hrách na viacúčelovom ihrisku. .

Cena bola stanovená v zmysle zmluvy o dielo bodu 2.3.2.2 ako jednotkové ceny z cenníka CENKROS 4 /CENKROS plus pre stavebné práce a montážne práce, ak sa nové materiály, práce alebo dodávky nenachádzajú v Prílohe č. 1 zmluvy o dielo, s použitím zľavy 20,00 %

Oznámil: Ing. Spišák Roman

Dátum:

Schválil:

Dátum:

ROZPOČET

Stavba:

Nadstavba ZŠ Dubová a revitalizácia školského areálu _upr_220601

Objekt:

N04 - Práce nezahnuté v rozpočte IV

Časť:

ZM04-ZL56 - Zmena farebnosti povrchu plochy ihriska

Miesto:

Dátum: 14.11.2023

Objednávateľ:

Mestská časť Bratislava - Staré Mesto



Projektant:

Zhotoviteľ:

ROKO gips, s.r.o.

Spracovateľ:

PČ	Typ	Kód	Popis	MJ	Množstvo	J.cena [EUR]	Cena celkom [EUR]
Náklady z rozpočtu							1 514,70
	D	OST	Ostatné				1 514,70
	D	O01	Ostatné				1 514,70
2	K	x0001	Zmenená požadovaná farba na ihrisku	m2	495,000	3,06	1 514,70

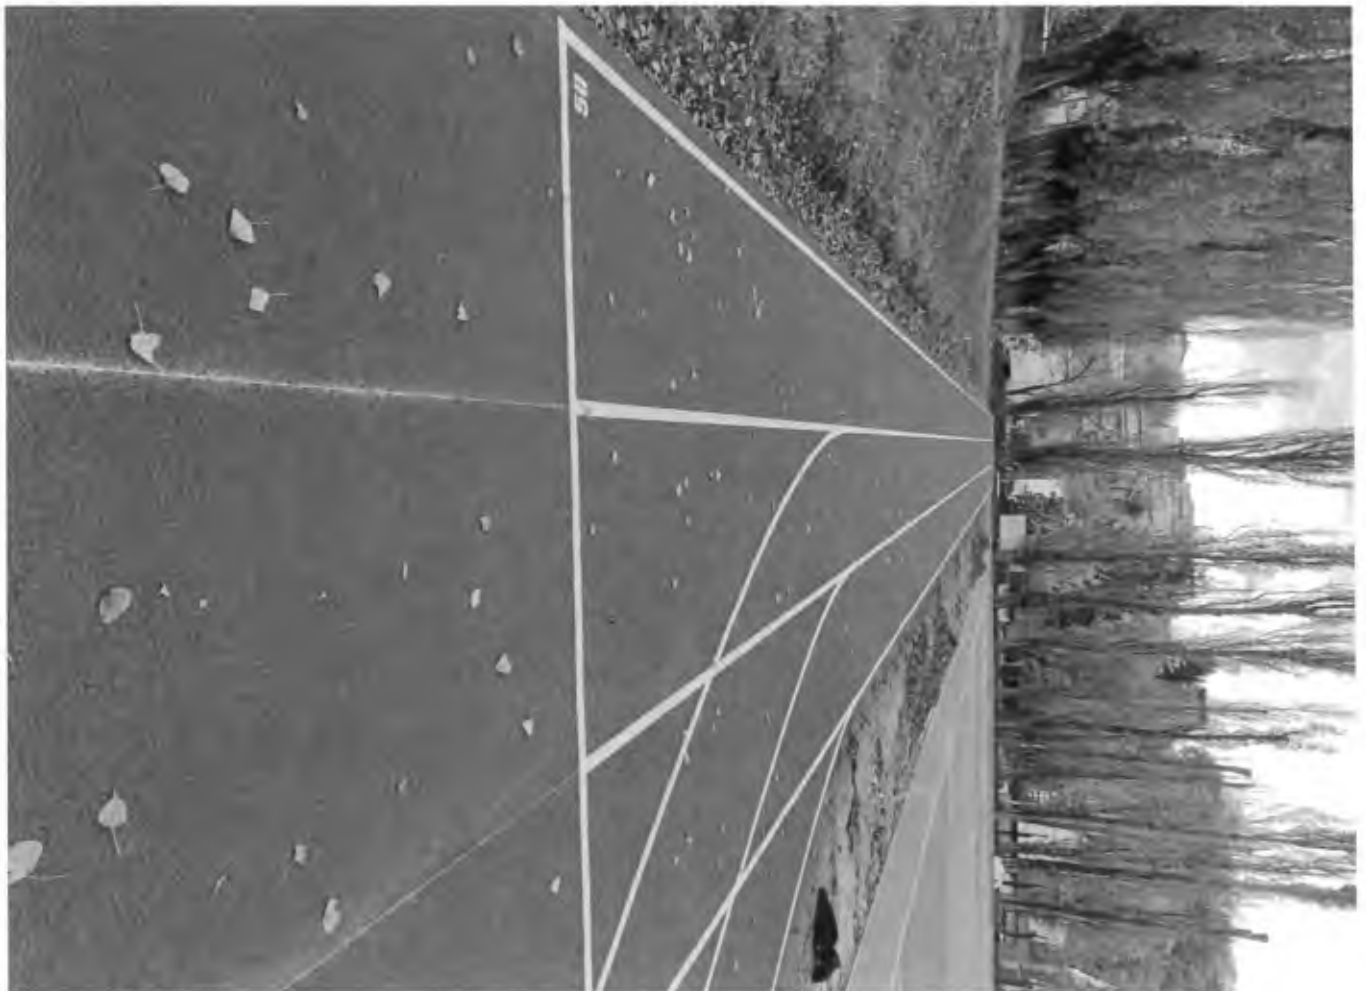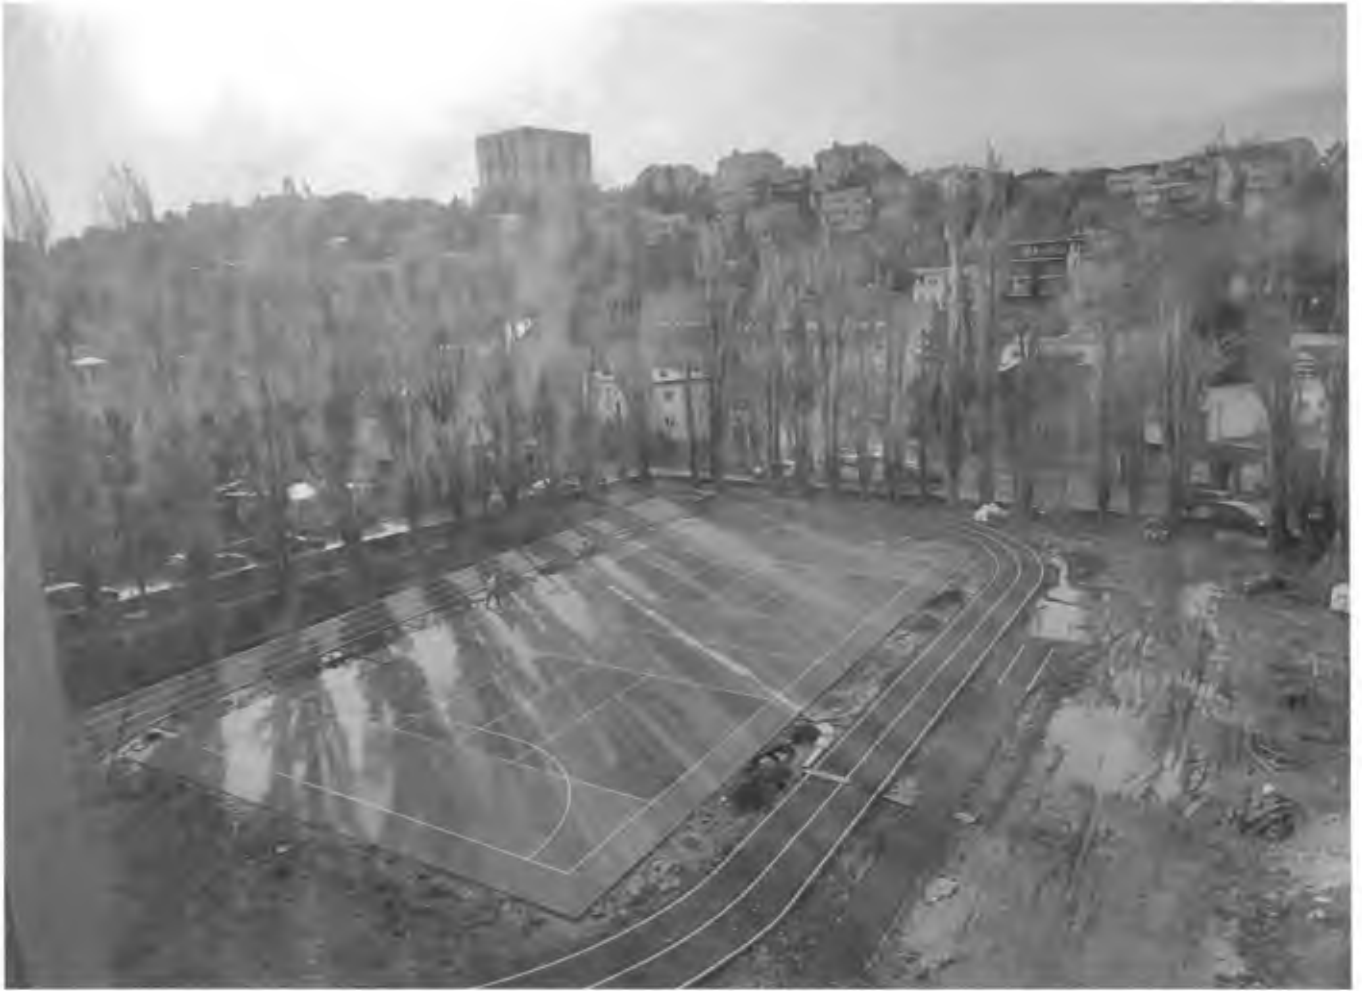

Nadstavba ZŠ Dubová a revitalizácia školského areálu

ZMENOVÝ LIST 57

Zmenový list č.57

Komu mestská časť Bratislava – Staré Mesto
Vajanského nábrežie 3
814 21 Bratislava
Odoslané: rokobettes@gmailcom

od: Zhotoviteľ: ROKO gips, s.r.o.
G. Švéniho 10 A
971 01 Prievidza

Predmet zmeny: **Základy nového vybavenia ihriska**

Určené miesto: Športový areál

Odkaz na výkresy: Situácia športový areál

Odkaz na rozpočtovú dokumentáciu: Stavená časť

Cenový dopad bez DPH: 3 296,55 €

POPIS ZMENY:

V zmysle ZoD č. 288/2022, bodu 1.4. si vám dovoľujeme predložiť navyše prácu na základe zistenej skutočnosti .

Pri realizácii nového športového viacúčelového ihriska a doplnenia jeho vybavenia na viacúčelové vybavenie bolo potrebné doplnenie základov pre montáž jednotlivých trvalých alebo prenosných prvkov.

Cena bola stanovená v zmysle zmluvy o dielo bodu 2.3.2.2 ako jednotkové ceny z cenníka CENKROS 4 /CENKROS plus pre stavebné práce a montážne práce, ak sa nové materiály, práce alebo dodávky nenachádzajú v Prílohe č. 1 zmluvy o dielo, s použitím zľavy 20,00 %

Oznámil: Ing. Spišák Roman

Dátum:

Schválil:

Dátum:

ROZPOČET

Stavba:

Nadstavba ZŠ Dubová a revitalizácia školského areálu _upr_220601

Objekt:

N04 - Práce nezahrnuté v rozpočte IV

Časť:

ZM04-ZL57 - Základy športového vybavenie (bránky, basketbalové koše, stĺpiky volejbaj)

Miesto:

Dátum:

14.11.2023

Objednávateľ:

Mestská časť Bratislava - Staré Mesto

Projektant:

Zhotoviteľ:

ROKO gips, s.r.o.

Spracovateľ:

PČ	Typ	Kód	Popis	MJ	Množstvo	J.cena [EUR]	Cena celkom [EUR]
----	-----	-----	-------	----	----------	--------------	-------------------

Náklady z rozpočtu

3 296,55

D OST

Ostatné

3 296,55


D O01

Ostatné

3 296,55

2	K	K004	Výkopové práce a ručné dorovnávanie ryhy	m3	7,300	57,60	420,48
3	K	K007	Nakladanie a odvoz zeminy	m3	7,300	10,13	73,95
4	K	K008	Spätný zásyp a zhutnenie podložia	m3	1,100	105,60	116,16
5	K	K009	Debnenie základov	m2	9,120	30,00	273,60
6	K	K018	Odstránenie debnenia	m2	9,120	7,68	70,04
7	K	K020	Betonáž základov	m3	6,200	153,60	952,32
9	K	K025	Montáž brány	ks	2,000	145,00	290,00
10	K	K026	Montáž basketbalového koša	ks	4,000	85,00	340,00
11	K	K027	Montáž buzdra na volejbalové stĺpy	ks	4,000	85,00	340,00
8	K	K022	Presun hmôt	kpl	1,000	420,00	420,00



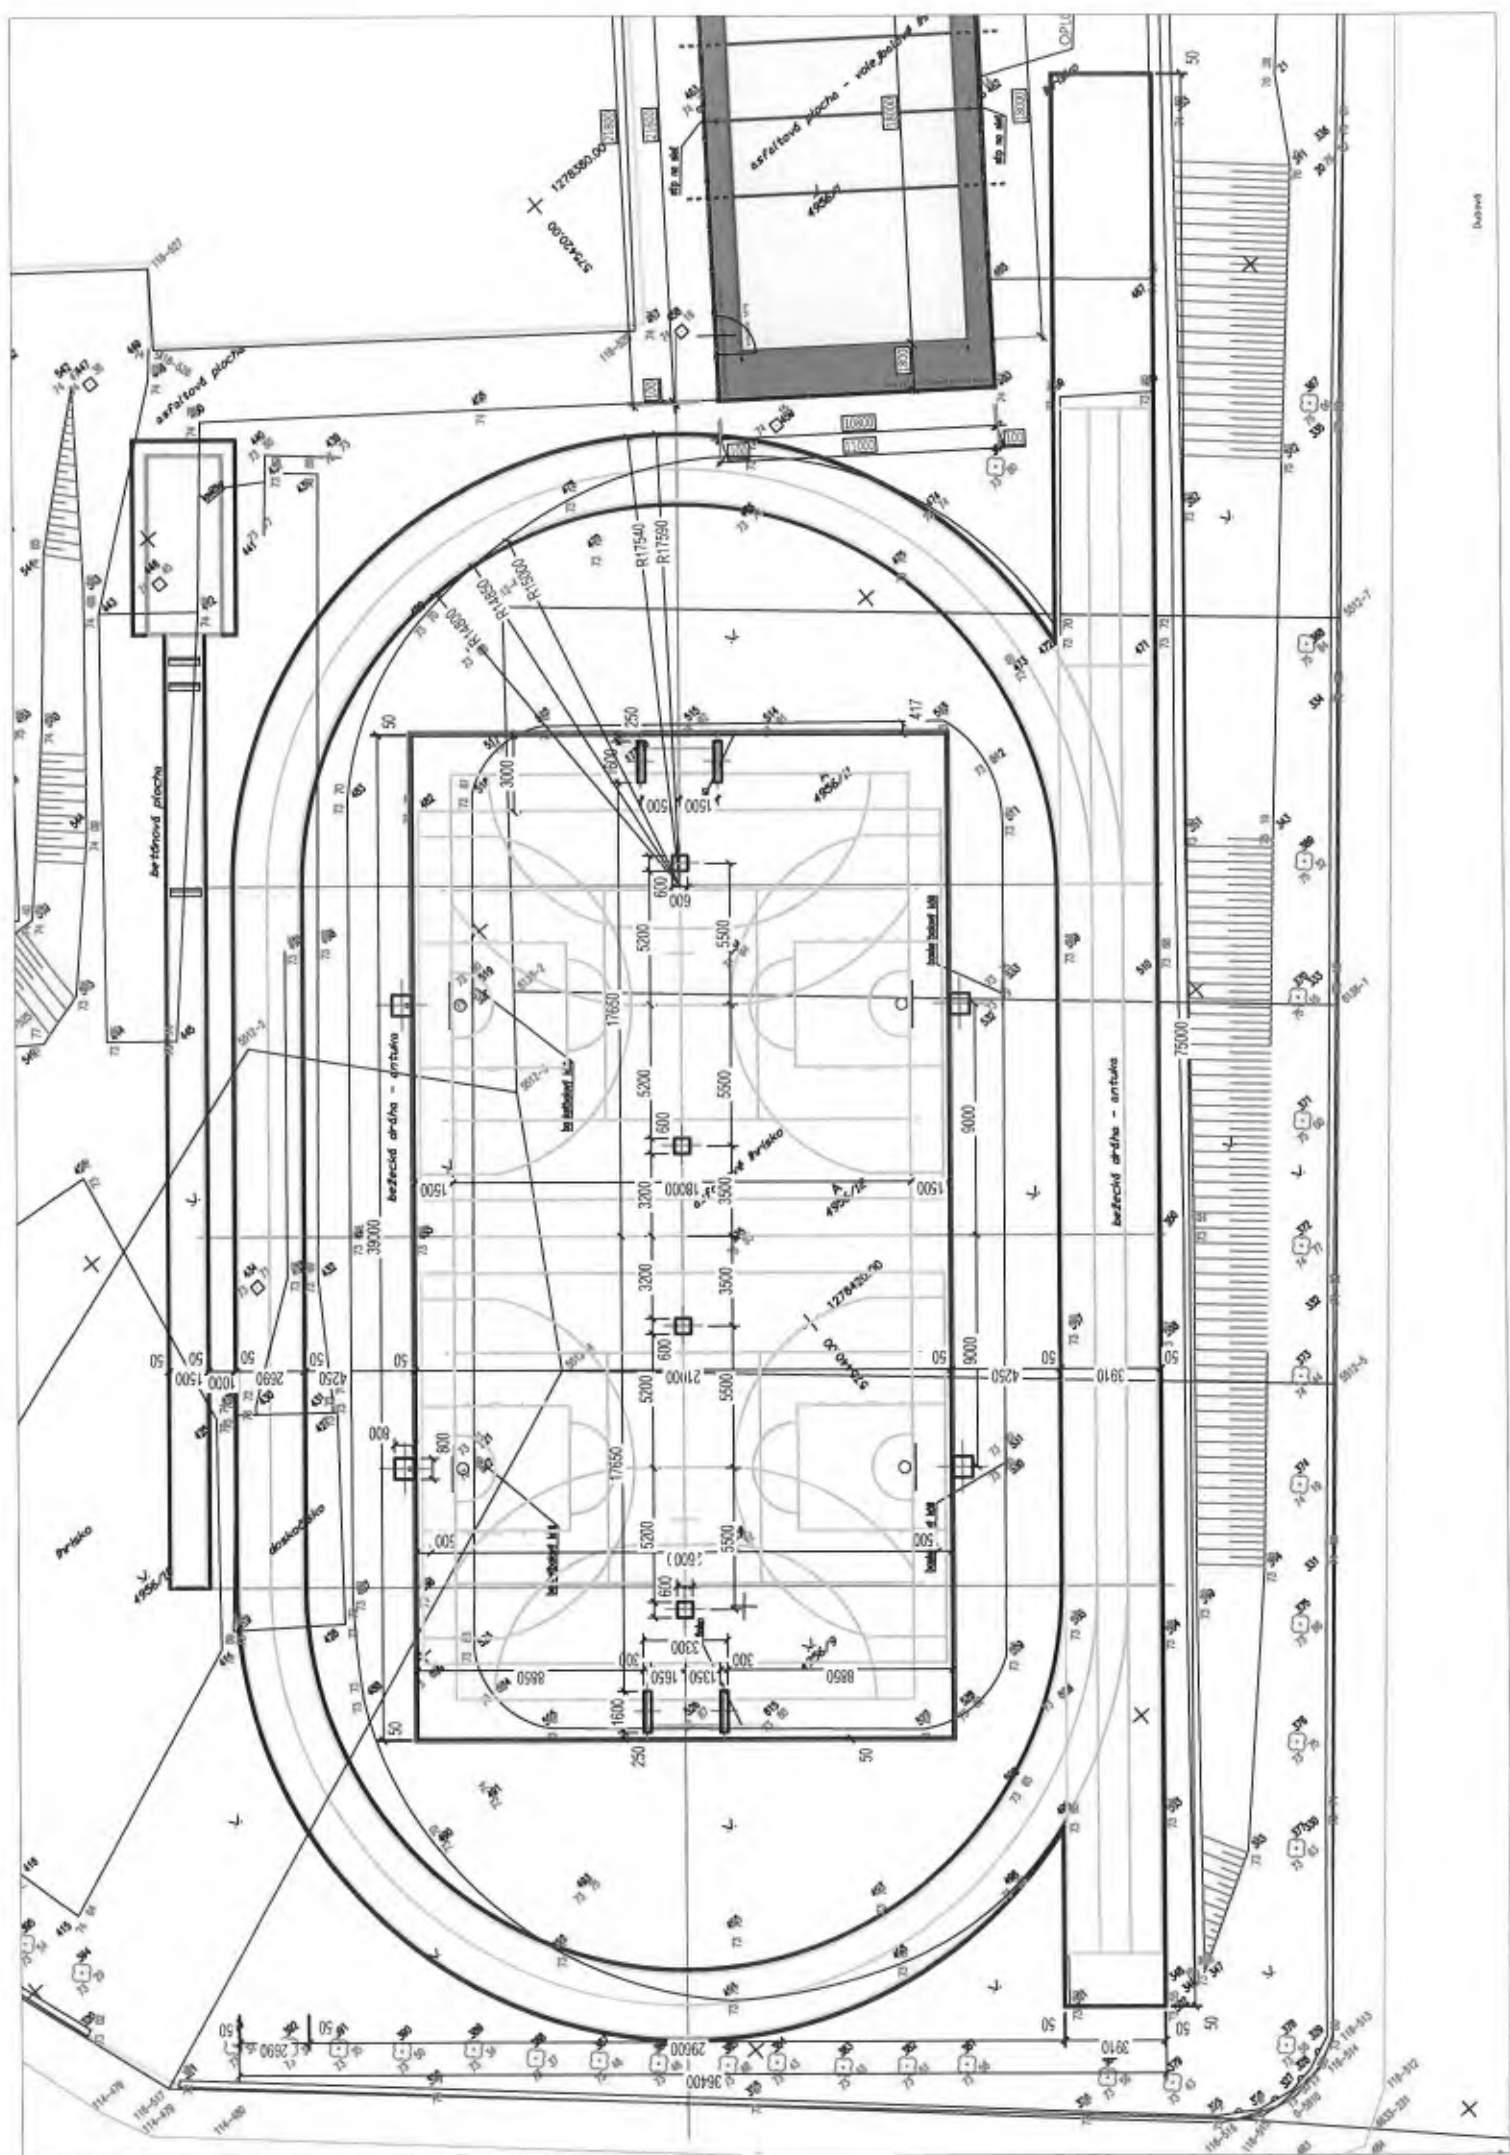

Nadstavba ZŠ Dubová a revitalizácia školského areálu

ZMENOVÝ LIST 58

Zmenový list č.58

Komu mestská časť Bratislava – Staré Mesto
Vajanského nábrežie 3
814 21 Bratislava
Odoslané: rokobettes@gmailcom

od: Zhotoviteľ: ROKO gips, s.r.o.
G. Švéniho 10 A
971 01 Prievidza

Predmet zmeny: **Doplnenie bleskozvodu**

Určené miesto: Strecha 5NP

Odkaz na výkresy: Pôdorys strechy elektroinštalácia

Odkaz na rozpočtovú dokumentáciu: Elektroinštalácia – Bleskozvod

Cenový dopad bez DPH: 27 782,30 €

POPIS ZMENY:

V zmysle ZoD č. 288/2022, bodu 1.4. si vám dovoľujeme predložiť navyše prácu na základe zistenej skutočnosti .

Pri realizácii bleskozvodu hlavnej budovy bolo potrebné doplnenie a zrealizovanie bleskozvodu aj na hlavnej budove. Rozpočet tieto položky neobsahoval.

Cena bola stanovená v zmysle zmluvy o dielo bodu 2.3.2.2 ako jednotkové ceny z cenníka CENKROS 4 /CENKROS plus pre stavebné práce a montážne práce, ak sa nové materiály, práce alebo dodávky nenachádzajú v Prílohe č. 1 zmluvy o dielo, s použitím zľavy 20,00 %

Oznámil: Ing. Spišák Roman

Dátum:

Schválil:

Dátum:

ROZPOCET

Stavba:

Nadstavba ZŠ Dubová a revitalizácia školského areálu _upr_220601

Objekt:

N04 - Práce nezahrnuté v rozpočte IV

Časť:

ZM04-ZL58 - Chýbajúci bleskozvod

Miesto:

Dátum: 14.11.2023

Objednávateľ:

Projektant:

Zhotoviteľ:

Spracovateľ:

PČ	Typ	Kód	Popis	MJ	Množstvo	J.cena [EUR]	Cena celkom [EUR]
Náklady z rozpočtu							27 782,30
D	D1		UZEMNENIE A BLESKOZVOD				27 245,02
D	D3		Bleskozvod				26 434,70
13	K	Pol250	Vodič HVI-light light, D 20mm, šedý 819125	m	300,000	46,29	13 887,00
15	K	Pol252	Podpera na plochú strechu betón 8,5kg(Dehn 102075+102060)	ks	334,000	17,24	5 758,16
16	K	Pol253	Dištančná vzpera do betónového podstavca pre HVI vodič 500mm (Dehn 106852)	ks	334,000	17,64	5 891,76
40	K	M001	Nalepovacia podpera pre HVI vodič	ks	78,000	11,51	897,78
D	D4		Montážne práce				810,32
31	K	Pol268	Osadenie spojky, podpery vedenia	ks	412,000	0,86	354,32
32	K	Pol269	Montáž vodiča Hvi vrátane úchytovej a pripojovacej sady	m	300,000	1,52	456,00
D	D5		Podružné rozpočtové náklady				537,28
39	K	Pol276	Dopravné náklady – podľa prejdenej vzdialenosti	km	1,000	537,28	537,28
D	D6		xxxxx Podružné rozpočtové náklady xxxxx				0,00

Nadstavba ZŠ Dubová a revitalizácia školského areálu

ZMENOVÝ LIST 59

Zmenový list č.59

Komu mestská časť Bratislava – Staré Mesto
Vajanského nábrežie 3
814 21 Bratislava
Odoslané: rokobettes@gmailcom

od: Zhotoviteľ: ROKO gips, s.r.o.
G. Švéniho 10 A
971 01 Prievidza

Predmet zmeny: **Doskočisko**

Určené miesto: Športový areál

Odkaz na výkresy: Situácia športový areál

Odkaz na rozpočtovú dokumentáciu.: Športová areál

Cenový dopad bez DPH: 5 940 ,00 €

POPIS ZMENY:

V zmysle ZoD č. 288/2022, bodu 1.4. si vám dovoľujeme predložiť navyše prácu na základe zistenej skutočnosti .

Pri realizácii športového areálu bolo potrebné zrealizovať a dodať jednotlivé typové a bezpečnostné prvky doskočiska . Rozpočet neobsahoval tieto náklady .

Cena bola stanovená v zmysle zmluvy o dielo bodu 2.3.2.2 ako jednotkové ceny z cenníka CENKROS 4 /CENKROS plus pre stavebné práce a montážne práce, ak sa nové materiály, práce alebo dodávky nenachádzajú v Prílohe č. 1 zmluvy o dielo, s použitím zľavy 20,00 %

Oznámil: Ing. Spišák Roman

Dátum:

Schválil:

Dátum:

ROZPOČET

Stavba: Nadstavba ZŠ Dubová a revitalizácia školského areálu _upr_220601

Objekt: N04 - Práce nezahrnuté v rozpočte IV

Časť: ZM04-ZL59 - Doskočisko

Miesto: Dátum: 14.11.2023



Objednávateľ: Mestská časť Bratislava - Staré Mesto Projektant:

Zhotoviteľ: Spracovateľ:

PČ	Typ	Kód	Popis	MJ	Množstvo	J.cena [EUR]	Cena celkom [EUR]
Náklady z rozpočtu							5 940,00
D		OST	Ostatné				5 940,00
D		D01	1. Príslušenstvo doskočiska				5 940,00
1	M	M061	Priamy obrubník s EPDM integrovanou hranou - 1000x60x300 mm - váha 38,90 kg - dodávka	ks	20,000	77,50	1 550,00
2	M	M069	Rohový obrubník s EPDM integrovanou hranou - 250x60x300 mm - váha 16,40 kg	ks	4,000	96,25	385,00
3	M	M070	Gumová rohož čierna - 1000x500x22mm - dodávka vr. rezervy	ks	20,000	40,25	805,00
4	M	M071	Odrážová doska pre skok do diaľky + trojskok vrátane rámu odrazovej dosky	ks	2,000	227,50	455,00
5	M	M077	Prebehová doska pre skok do diaľky a trojskok bez puzdra	ks	2,000	147,50	295,00
6	M	M078	Dopravné náklady tovarov a materiálu	kpl	1,000	350,00	350,00
7	K	K080	Montáž doskočiska	kpl	1,000	2 100,00	2 100,00

M 1:20, ATLETICKÁ DRÁHA SOL'

POZDĚJNY REZ
M=1:20

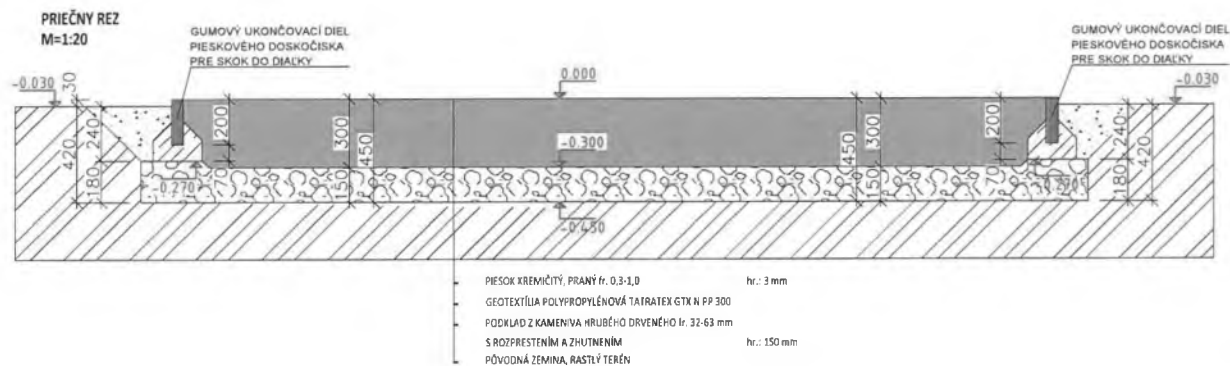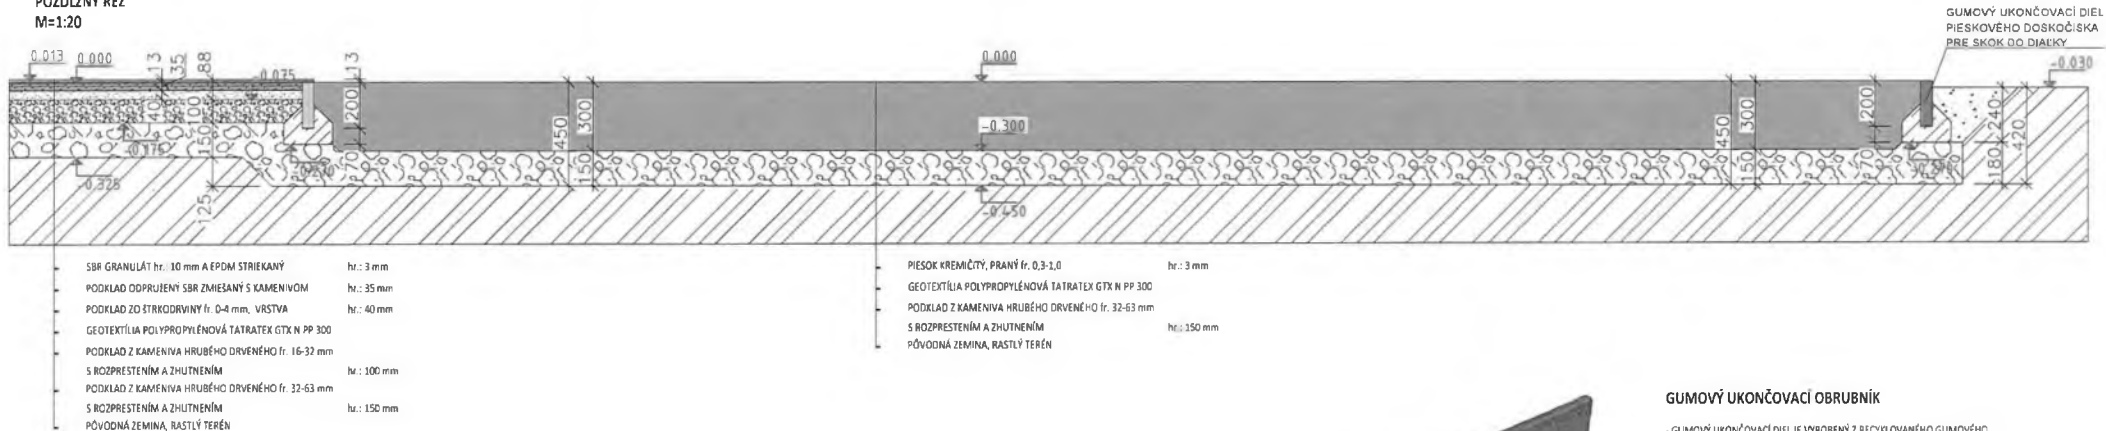

GUMOVÝ UKONČOVACÍ OBRUBNÍK

- GUMOVÝ UKONČOVACÍ DIEL JE VYROBENÝ Z RECYKLOVANÉHO GUMOVÉHO GRANULÁTU, ZÍSKANÉHO POČAS PROCESU ZHODNOTENIA OPOTREBOVANÝCH PNEUMATIK A POLYPROPYLENOVÉHO POJIVA VYSOKEJ KVALITY. VYUŽITIE DRUHOTNÝCH SUROVÍN V ICH VÝROBOM PROCESU MÁ PRIAZNIVÝ VPLYV NA ŽIVOTNÉ PROSTREDIE. VÝROBK JE VYROBENÝ V SR

- GUMENÝ OBRUBNÍK MÁ DÍŽKU 100 cm VRÁTANE ZÁMKU, KTORÝ KEĎ ZAPADNE DO VEĎAJŠIEHO KUSU, TAK OBRUNÍK SKRÁTI PŘÍBLIŽNE NA 98 cm

- FARBA OBRUBNÍKA MÔŽE BYŤ PODĽA POŽIADAVIEK ČIERNA, ČERVENÁ ALEBO
ZELENÁ ROZMER OBRUBNÍKA: 1000 X 200 X 50 mm

LEGENDA MATERIÁLOV:

-  -PODKLADNÁ ZDOVNÁVACIA VRSTVA S KAMENIVA FR. 0-4mm S ROZPRESTRENIEM A ZHUTNENÍM
-  -PODKLADNÁ VRSTVA S HRUBÉHO KAMENIVO FR. 16-32mm S ROZPRESTRENIEM A ZHUTNENÍM
-  -PODKLADNÁ VRSTVA S HRUBÉHO KAMENIVO FR. 32-63mm S ROZPRESTRENIEM A ZHUTNENÍM
-  -PŮVODNÁ ZEMINA, RASTLÝ TERÉN



Vypracoval	Ing.arch.M.Šarišský	Stavba	REVITALIZÁCIA ŠPORTOVISKA V OBCI SOL		J.M.J.Projekt, s.r.o. Bardejovské 511 086 33 Zborov			
Projektant	Ing.arch.M.Šarišský	Stavebník:	Obec Sol, Sol 161, Sol 094 35					
Ing.arch.M.Šarišský		Miesto stavby:	KU Obec Sol,č.p. 1039,1038,1037		Dátum	2/2021	Stupeň	SP
Zodp.projektant	Ing.arch.M.Šarišský	Objekt:	SO – 01 ATLETICKÁ DRÁHA		Zák.č.		Kóty	MM
Ing.arch.M.Šarišský		Diel	ARCHITEKTONICKO–STAVEBNÉ RIŠENIE		Formát	2A4	Mierka	1:20
Kontroloval	Ing.arch.M.Šarišský, A.A.	Obsah	PIESKOVÉ DOSKOČISKO		Číslo	D-01	Príloha	05

Nadstavba ZŠ Dubová a revitalizácia školského areálu

ZMENOVÝ LIST 60

Zmenový list č.60

Komu mestská časť Bratislava – Staré Mesto
Vajanského nábrežie 3
814 21 Bratislava
Odoslané: rokobettes@gmailcom

od: Zhotoviteľ: ROKO gips, s.r.o.
G. Švéniho 10 A
971 01 Prievidza

Predmet zmeny: **Teréne úpravy doplnenie**

Určené miesto: Pôdorys 1NP terénne úpravy

Odkaz na výkresy: Pôdorys 1NP terénne úpravy

Odkaz na rozpočtovú dokumentáciu : Terénne úpravy

Cenový dopad bez DPH: 2 352 ,71 €

POPIS ZMENY:

V zmysle ZoD č. 288/2022, bodu 1.4. si vám dovoľujeme predložiť navyše prácu na základe zistenej skutočnosti .

Pri realizácii terénnych úprav a spevnených plôch z únikového schodiska bolo potrebné doplnenie dlažby v časti oceľových rámp. Rámpy nebolo potrebné z dôvodu úpravy terénu realizovať.

Cena bola stanovená v zmysle zmluvy o dielo bodu 2.3.2.2 ako jednotkové ceny z cenníka CENKROS 4 /CENKROS plus pre stavebné práce a montážne práce, ak sa nové materiály, práce alebo dodávky nenachádzajú v Prílohe č. 1 zmluvy o dielo, s použitím zľavy 20,00 %

Oznámil: Ing. Spišák Roman

Dátum: _____

Schválil: _____

Dátum: _____

ROZPOČET

Stavba:

Nadstavba ZŠ Dubová a revitalizácia školského areálu _upr_220601

Objekt:

N04 - Práce nezahrnuté v rozpočte IV

Časť:

ZM04-ZL60 - Chýbajúce položky - Terénne úpravy

Miesto:

Dátum:

Objednávateľ:

Mestská časť Bratislava - Staré Mesto

Projektant:

Zhotoviteľ:

Spracovateľ:

PČ	Typ	Kód	Popis	MJ	Množstvo	J.cena [EUR]	Cena celkom [EUR]
Náklady z rozpočtu							2 352,71
D HSV Práce a dodávky HSV							2 352,71
D 1 Zemné práce							793,73
12	K	130001101.S	Príplatok k cenám za sťaženie výkopu v blízkosti podzemného vedenia - pre všetky triedy	m3	8,322	23,99	199,64
11	K	130201001.S	Výkop jamy a ryhy v obmedzenom priestore horn. tr.3 ručne	m3	8,322	54,17	450,80
	W		(2,84-1,8)*1,8*0,2		0,374		
	W		(26,1+1+2,2+1,15+7,8)*0,95*0,2		7,268		
	W		1,89*1,8*0,2		0,680		
	W		Súčet		8,322		
9	K	162201102.S	Vodorovné premiestnenie výkopku z horniny 1-4 nad 20-50m	m3	43,687	1,71	74,70
10	K	171101101.S	Uloženie sypaniny do násypu súdržnej horniny s mierou zhutnenia podľa Proctor-Standard na 95 %	m3	43,687	1,57	68,59
D 2 Zakladanie							57,63
1	K	271573001.S	Násyp pod základové konštrukcie so zhutnením zo štrkopiesku fr.0-32 mm	m3	1,230	46,85	57,63
D 4 Vodorovné konštrukcie							177,14
2	K	451577877.S	Podklad pod dlažbu v ploche vodorovnej alebo v sklone do 1:5 hr. od 30 do 100 mm zo štrkopiesku	m2	23,970	3,29	78,86
3	K	451579877.S	Príplatok z.k.d'. 10 mm hrúbky podkladu alebo lôžka nad 100 mm zo štrkopiesku	m2	239,700	0,41	98,28
	W		23,97*10 *Prepočítané koeficientom množstva		239,700		
D 5 Komunikácie							759,28
4	K	596811320.S	Kladenie betónovej dlažby s vyplnením škár do lôžka z kameniva hr. 50 mm, veľ. do 0,25 m2 plochy do 50 m2	m2	23,970	13,86	332,22
	W		96,84*0,24752 *Prepočítané koeficientom množstva		23,970		
5	M	592460015000.S	Platňa betónová, rozmer 400x400x40 mm	ks	96,840	4,41	427,06
	W		62*2		124,000		
	W		10*4		40,000		
	W		10*4		40,000		
	W		10"Stratné		10,000		
	W		Medzisúčet realita		214,000		
	W		-117,16"Rozpočet		-117,160		
	W		Medzisúčet		-117,160		
	W		Súčet		96,840		
D 6 Úpravy povrchov, podlahy, osadenie							388,48
13	K	631571017.S	Okapový chodník z kameniva riečného praneho 16-32 mm	m3	2,520	154,16	388,48
	W		(2*3,1+2,2)*1,5*0,2		2,520		
D 9 Ostatné konštrukcie a práce-búranie							105,36
6	K	916561112.S	Osadenie záhonového alebo parkového obrubníka betón., do lôžka z bet. pros. tr. C 16/20 s bočnou oporou	m	12,510	6,07	75,94
	W		5+3,72+13,2+3,72+3,72+6,6+2,7+26,1+1+2,2+1,15+7,8"1		76,910		

PČ	Typ	Kód	Popis	MJ	Množstvo	J.cena [EUR]	Cena celkom [EUR]
			3,1+3,1+3,2"2		9,400		
			Medzisúččet - skutočné výmery		86,310		
			-73,8		-73,800		
			Medzisúččet - výmera z rozpočtu		-73,800		
			Súččet		12,510		
7	M	592170001800.S	Obrubník parkový, lxšxv 1000x50x200 mm	ks	13,136	2,24	29,42
			12,51*1,05 'Prepočítané koeficientom množstva		13,136		
	D	99	Presun hmôt HSV				71,09
8	K	998223011.S	Presun hmôt pre pozemné komunikácie s krytom dláždeným (822 2.3, 822 5.3) akejkoľvek dĺžky objektu	t	8,920	7,97	71,09

Родина: Италия - терракотовый (каменный)

Nadstavba ZŠ Dubová a revitalizácia školského areálu

ZMENOVÝ LIST 61

Zmenový list č.61

Komu mestská časť Bratislava – Staré Mesto
Vajanského nábrežie 3
814 21 Bratislava
Odoslané: rokobettes@gmailcom

od: Zhotoviteľ: ROKO gips, s.r.o.
G. Švéniho 10 A
971 01 Prievidza

Predmet zmeny: **Výmena stupačiek ZTI – voda , kanalizácia**

Určené miesto: Pôdorys 1NP – 4NP

Odkaz na výkresy: Pôdorys 1NP – 4 NP ZTI

Odkaz na rozpočtovú dokumentáciu : Zdravotechnika

Cenový dopad bez DPH: 59 509,76 €

POPIS ZMENY:

V zmysle ZoD č. 288/2022, bodu 1.4. si vám dovoľujeme predložiť navyše prácu na základe zistenej skutočnosti .

Pri realizácii a dopojení nových projektovaných rozvodov vody a kanalizácie bolo zistené že pôvodné stupačky sú v havarijnom stave . Potrubia sú zanesené a viackrát opravované a pri niektorých sú aj nepostačujúce nižšie priemery potrubí. Tieto stupačky bolo potrebné vysekať , vymeniť , ukotviť a nazad zamurovať , omietnuť a vymaľovať. Priestory počas realizácie bolo potrebné zakrývať a čistiť.

Cena bola stanovená v zmysle zmluvy o dielo bodu 2.3.2.2 ako jednotkové ceny z cenníka CENKROS 4 /CENKROS plus pre stavebné práce a montážne práce, ak sa nové materiály, práce alebo dodávky nenachádzajú v Prílohe č. 1 zmluvy o dielo, s použitím zľavy 20,00 %

Oznámil: Ing. Spišák Roman

Dátum: _____

Schválil: _____

Dátum: _____

ROZPOČET

Stavba:

Nadstavba ZŠ Dubová a revitalizácia školského areálu _upr_220601

Objekt:

N04 - Práce nezahrnuté v rozpočte IV

Časť:

ZM03-ZL52 - Výmena stupačiek voda a kanalizácia

Miesto:

Dátum:

Objednávateľ:

Mestská časť Bratislava - Staré Mesto

Projektant:

Zhotoviteľ:

Spracovateľ:

PČ	Typ	Kód	Popis	MJ	Množstvo	J.cena [EUR]	Cena celkom [EUR]
----	-----	-----	-------	----	----------	--------------	-------------------

Náklady z rozpočtu

59 509,76

D HSV

Práce a dodávky HSV

30 009,43

D 3

Zvislé a kompletne konštrukcie

10 847,20

12	K	342948110.S	Ukotvenie priečok k murovaným konštrukciám vložením spojky do malty ložnej škáry počas murovania	m	416,000	2,59	1 077,44
----	---	-------------	--	---	---------	------	----------

vv

2*(13*4*4)

416,000

2	K	349231821.S	Primurovka ostenia s ozubom z tehál vo vybúraných otvoroch nad 150 do 300 mm	m2	104,000	93,94	9 769,76
---	---	-------------	--	----	---------	-------	----------

vv

13*4*4*0,50*13 stupačiek na výšku 4 metre, 30cm šírka

104,000

vv

Súčet

104,000

D 6

Úpravy povrchov, podlahy, osadenie

4 885,36

512	K	612460241.S	Vnútorná omietka stien vápennocementová jadrová (hrubá), hr. 10 mm	m2	120,000	8,38	1 005,60
-----	---	-------------	--	----	---------	------	----------

511	K	612460302.S	Vnútorná stierka stien sadrová, hr. 2 mm	m2	120,000	6,47	776,40
-----	---	-------------	--	----	---------	------	--------

17	K	6142x01	Hrubá výplň rýh na stenách akoukoľvek maltou, akékoľvek šírky rýhy	m2	208,000	14,92	3 103,36
----	---	---------	--	----	---------	-------	----------

vv

13*4*4

208,000

D 9

Ostatné konštrukcie a práce-búranie

11 753,71

14	K	941955002.S	Lešenie fahké pracovné pomocné s výškou lešeňovej podlahy nad 1,20 do 1,90 m	m2	256,000	4,31	1 103,36
----	---	-------------	--	----	---------	------	----------

vv

256

256,000

15	K	952901111.S	Vyčistenie budov pri výške podlaží do 4 m	m2	260,000	2,71	704,60
----	---	-------------	---	----	---------	------	--------

vv

13*4*5

260,000

16	K	963051313.S	Búranie železobetónových stropov rebrových s rovným podhladom, -2,40000t	m3	3,500	243,10	850,85
----	---	-------------	--	----	-------	--------	--------

vv

3,5

3,500

13	K	971033641.S	Vybúranie otvorov v murive tehl. plochy do 4 m2 hr. do 300 mm, -1,87500t	m3	22,651	51,40	1 164,26
----	---	-------------	--	----	--------	-------	----------

vv

4*4*13*0,33*0,33

22,651

4	K	979011111	Zvislá doprava sutiny a vybúraných hmôt za prvé podlažie nad alebo pod základným podlažím	t	50,871	10,24	520,92
---	---	-----------	---	---	--------	-------	--------

5	K	979011121	Zvislá doprava sutiny a vybúraných hmôt za každé ďalšie podlažie	t	152,613	7,17	1 094,24
---	---	-----------	--	---	---------	------	----------

vv

50,871*3 'Prepočítané koeficientom množstva

152,613

6	K	979081111	Odvoz sutiny a vybúraných hmôt na skládku do 1 km	t	50,871	13,80	702,02
---	---	-----------	---	---	--------	-------	--------

7	K	979081121	Odvoz sutiny a vybúraných hmôt na skládku za každý ďalší 1 km	t	966,549	0,45	434,95
---	---	-----------	---	---	---------	------	--------

vv

50,871*19 'Prepočítané koeficientom množstva

966,549

8	K	979082111	Vnútrostavenskú dopravu sutiny a vybúraných hmôt do 10 m	t	50,871	2,91	148,03
---	---	-----------	--	---	--------	------	--------

avenisková doprava sutiny a vybúraných hmôt ch ďalších 5 m

t

101,742

1,16

118,02

'Prepočítané koeficientom množstva

101,742

za skladovanie - iné odpady zo stavieb a ii (17 09), ostatné

t

50,871

41,90

2 131,49

né premiestnenie ručne nosením - plošný hmotnosti 25 kg/ks vodorovne do 10 m

t

281,760

9,87

2 780,97

'Prepočítané koeficientom množstva

281,760

PČ	Typ	Kód	Popis	MJ	Množstvo	J.cena [EUR]	Cena celkom [EUR]
D 99 Presun hmôt HSV							2 523,16
22	K	998011003.S	Presun hmôt pre budovy (801, 803, 812), zvislá konštr. z tehál, tvárnic, z kovu výšky do 24 m	t	70,440	35,82	2 523,16
D PSV Práce a dodávky PSV							29 500,33
D 720 Zdravotechnika							27 661,98
D D01 Práce 19.5.2023							479,74
23	M	8	PVC kanál rúra 110/1m Raupiano	ks	8,000	11,99	95,92
24	M	14	HT koleno 110/45 Raupiano	ks	14,000	6,32	88,48
25	M	2	HT odbočka 110/110/45 Raupiano	ks	2,000	10,45	20,90
26	M	3	HT odbočka 110/50 Raupiano	ks	3,000	7,16	21,48
27	M	15	LARF objímka 108-114 4"	ks	15,000	3,60	54,00
28	M	2.1	29030:Poz. zátko č. 290 1/2"	ks	2,000	1,00	2,00
29	M	2.2	29050:Poz. zátko č. 290 1"	ks	2,000	2,00	4,00
30	M	2.3	PPR záslepka 20	ks	2,000	0,60	1,20
31	K	1	Demontáž kanalizácie, podľa stav. denníka: K1,K2,K3,K4,K5,K6,K7,EKK10	kpl	1,000	95,89	95,89
32	K	1.1	Demontáž hotovej podchytávky na 3NP K11	kpl	1,000	11,99	11,99
33	K	1.2	Demontáž dažďovej kanalizácie , D1,D2,D3	kpl	1,000	35,96	35,96
34	M	8.1	Montáž odpadového PP potrubia DN100	MJ	8,000	5,99	47,92
D D02 Práce 5.6.2023							1 136,73
35	M	18	Rúra čierna 1"	m	18,000	19,97	359,46
36	M	6	LARF objímka 31-38 1"	ks	6,000	4,00	24,00
37	M	3.1	Varné koleno 1"	ks	3,000	7,99	23,97
38	M	2.4	HL 510NPR podl. vpust' s hor.od	ks	2,000	44,95	89,90
39	M	2.5	HT odbočka 110/50	ks	2,000	3,60	7,20
40	M	1.3	HT rúra 50/0,5m	ks	1,000	3,00	3,00
41	M	2.6	HT rúra 50/1m	ks	2,000	6,99	13,98
42	M	18.1	Náter potrubia 2x	m	18,000	5,99	107,82
43	M	1.4	Zváračské práce, montáž	kpl	1,000	367,57	367,57
44	M	1.5	Montážne práce ZTI	kpl	1,000	139,83	139,83
D D03 Práce 12.6.2023							832,30
45	M	1.6	HT odbočka 110/75 Raupiano	ks	1,000	9,19	9,19
46	M	2.7	HT odbočka 110/50 Raupiano	ks	2,000	7,16	14,32
50	M	2.11	G.kohut PN 25 IVR DN 5/4" FF	ks	2,000	18,98	37,96
51	M	2.12	Alpex lis. prechod DG 40 x 5/4" ZV	ks	2,000	15,98	31,96
52	M	2.13	Alpex lis. koleno 40	ks	2,000	21,99	43,98
53	M	3.2	Alpex 40 x3,5 95 5m multipex	m	3,000	31,96	95,88
54	M	3.3	Izolácia 42/9	m	3,000	2,00	6,00
55	M	2.14	LARF objímka 40-45 5/4"	ks	2,000	3,00	6,00
56	M	6.1	HT rúra 75/1m Rehau tiche	ks	6,000	10,99	65,94
57	M	4	HT koleno 70/45 Raupiano	ks	4,000	3,00	12,00
58	M	2.15	HT koleno 70/30 Raupiano	ks	2,000	3,00	6,00
59	M	10	PVC kanál rúra 110/1m Raupiano	ks	10,000	11,99	119,90
60	M	2.16	HT nátrubok 100 Raupiano	ks	2,000	3,00	6,00
61	M	1.7	HL 510NPR podl. vpust' s hor.od	ks	1,000	44,95	44,95
63	M	1.9	HT rúra 40/0,5m	ks	1,000	2,00	2,00
64	M	2.17	HT rúra 50/0,5m	ks	2,000	2,50	5,00
65	M	1.10	PVC redukcia 63/75	ks	1,000	3,43	3,43
66	M	1.11	HT koleno 70/45	ks	1,000	2,00	2,00
67	M	3.4	HT koleno 50/87	ks	3,000	1,00	3,00

PČ	Typ	Kód	Popis	MJ	Množstvo	J.cena [EUR]	Cena celkom [EUR]
68	M	3.5	HT koleno 40/87	ks	3,000	1,00	3,00
69	M	3.6	HT koleno 110/45 Raupiano	ks	3,000	6,32	18,96
70	M	1.12	HT odbočka 110/50 Raupiano	ks	1,000	7,16	7,16
71	M	3.7	HT koleno 50/45	ks	3,000	1,00	3,00
72	K	1.13	Demontáž stupačky K10	kpl	1,000	44,95	44,95
73	M	1.14	Prepojenie existujúcich odpadov a podlahových vpustí na 3 NP	kpl	1,000	49,94	49,94
74	M	1.15	Montážne práce navyše na rozvodoch vody	kpl	1,000	84,90	84,90
75	K	1.16	Demontáž stupačky EKK7 a sekacie práce	kpl	1,000	59,93	59,93
76	K	1.17	Dopojenie existujúceho umývadla na 2NP	kpl	1,000	19,98	19,98
78	M	1.19	Montáž stupačky K7 2NP - archív	kpl	1,000	24,97	24,97
D D04			Práce 11.7.2023				569,24
81	M	19	Montáž	ks	19,000	29,96	569,24
D D05			Práce 11.7.2023				1 146,82
83	M	0,4	Rura nerezova voda 35x1,5"	ks	0,400	31,96	12,78
87	M	1.23	G.kohut PN 25 IVR DN 5/4" FF	ks	1,000	18,98	18,98
88	M	1.24	Alpex lis. prechod DG 40 x 5/4" ZV	ks	1,000	15,98	15,98
89	M	1.25	Alpex lis. koleno 40	ks	1,000	21,99	21,99
90	M	2.19	Alpex 40 x3,5 95 5m multipex	m	2,000	31,96	63,92
91	M	1.26	Alpex lis. zatka 40	ks	1,000	17,98	17,98
92	M	2.20	Izolácia 42/13	m	2,000	2,50	5,00
93	M	2.21	LARF objímka 40-45 5/4" 2NP voda	ks	2,000	3,00	6,00
95	M	0,4	Rura nerezova voda 35x1,5"	ks	0,400	31,96	12,78
99	M	1.23	G.kohut PN 25 IVR DN 5/4" FF	ks	1,000	18,98	18,98
100	M	1.24	Alpex lis. prechod DG 40 x 5/4" ZV	ks	1,000	15,98	15,98
101	M	1.25	Alpex lis. koleno 40	ks	1,000	21,99	21,99
102	M	2.19	Alpex 40 x3,5 95 5m multipex	m	2,000	31,96	63,92
103	M	1.26	Alpex lis. zatka 40	ks	1,000	17,98	17,98
104	M	2.23	Izolácia 42/13	m	2,000	3,00	6,00
105	M	2.14	LARF objímka 40-45 5/4"	ks	2,000	3,00	6,00
106	M	2.25	PVC kanal rúra 110/1m Raupiano Stupačka V1 ženy	ks	2,000	11,99	23,98
107	M	1,5	Rura nerezova voda 42x1,5	ks	1,500	47,94	71,91
108	M	3.8	Rura nerezova voda tvarovka koleno 42	ks	3,000	30,56	91,68
D D06			Stupačka K1				12,64
112	M	2.26	HT koleno 110/45 Raupiano	ks	2,000	6,32	12,64
D 2			Stupačka K8				12,64
113	M	2.26	HT koleno 110/45 Raupiano	ks	2,000	6,32	12,64
D D07			Stupačka K9				12,64
114	M	2.26	HT koleno 110/45 Raupiano	ks	2,000	6,32	12,64
D D08			Stupačka K6				14,70
115	M	2.29	HT koleno 110/87,	ks	2,000	7,35	14,70
D D09			Raupiano				18,98
116	M	1.22	PVC kanal rúra 110/0,5m Raupiano	ks	1,000	6,99	6,99
			anal rúra 110/1m Raupiano	ks	1,000	11,99	11,99
			rana ženy				62,82
			lis. T-kus 40 x 26 x 40	ks	1,000	24,97	24,97
			lis. koleno 26	ks	1,000	7,99	7,99
			lis. redukcia 26 x 20	ks	1,000	5,59	5,59
			lis. prechod DG 20 x 1/2" ZV	ks	1,000	5,11	5,11

PČ	Typ	Kód	Popis	MJ	Množstvo	J.cena [EUR]	Cena celkom [EUR]
122	M	1.39	9030:Poz. koleno č.90 1/2"	ks	1,000	0,99	0,99
123	M	1,3	Alpex 26 x3 95 50m multipex	m	1,300	13,98	18,17
D D11 2NP strana ženy							63,55
124	M	1.35	Alpex lis. T-kus 40 x 26 x 40	ks	1,000	24,97	24,97
125	M	1.36	Alpex lis. koleno 26	ks	1,000	7,99	7,99
126	M	1.37	Alpex lis. redukcia 26 x 20	ks	1,000	5,59	5,59
127	M	1.38	Alpex lis. prechod DG 20 x 1/2" ZV	ks	1,000	5,11	5,11
128	M	1.40	9030:Poz. koleno č.90 1/2"	ks	1,000	0,73	0,73
129	M	1.39	9030:Poz. koleno č.90 1/2"	ks	1,000	0,99	0,99
130	M	1,3	Alpex 26 x3 95 50m multipex	m	1,300	13,98	18,17
D D12 3NP dopojenie umyvadiel kanalizacia							19,69
131	M	1.41	HT rúra 40/0,5m Raupiano	ks	1,000	2,39	2,39
132	M	3.9	HT koleno 40/87 Raupiano	ks	3,000	1,10	3,30
133	M	1.42	HT redukcia 50/40	ks	1,000	1,00	1,00
134	M	1.43	HT redukcia 70/50	ks	1,000	3,00	3,00
135	M	1.44	HT odbočka 50/40/45	ks	1,000	3,00	3,00
136	M	1.45	HT koleno 70/87	ks	1,000	3,00	3,00
137	M	2.30	HT koleno 50/87	ks	2,000	2,00	4,00
D D13 4NP muži							12,64
138	M	2.26	HT koleno 110/45 Raupiano	ks	2,000	6,32	12,64
D D14 5NP muži pred pisoarmi							370,73
139	M	1.7	HL 510NPR podl. vpusť s hor.od	ks	1,000	44,95	44,95
140	M	4.1	HT koleno 50/87 Rehau	ks	4,000	2,00	8,00
141	M	2.32	HT rúra 50/1m Raupiano	ks	2,000	4,00	8,00
142	M	1.47	LARF objímka 48-53 6/4"	ks	1,000	2,00	2,00
143	M	1.48	HT odbočka 110/50 Raupiano	ks	1,000	4,99	4,99
144	M	1.49	Montáž 3NP voda	kpl	1,000	54,09	54,09
145	M	1.50	Montáž 2NP voda	kpl	1,000	61,93	61,93
146	M	1.51	Montáž stupačka V1 ženy	kpl	1,000	42,95	42,95
147	M	1.52	Montáž stupačka K1, K8, K9, K6	kpl	1,000	23,97	23,97
148	M	1.53	Montáž prestup cez strechu pre elektro	kpl	1,000	13,98	13,98
149	M	1.54	Montáž 3NP strana ženy	kpl	1,000	39,95	39,95
150	M	1.55	Montáž 2NP strana ženy	kpl	1,000	47,94	47,94
151	M	1.56	Montáž 3NP dopojenie umývadiel	kpl	1,000	17,98	17,98
D D15 kanalizácia							31,96
152	M	1.57	Montáž 4NP muži	kpl	1,000	5,99	5,99
153	M	1.58	Montáž 5NP muži pred pisoarmi	kpl	1,000	25,97	25,97
D d16 Práce 2.8.2023							4 054,98
154	K	1.59	k 83 3/4:Ventil K 83 DN 50 2"	ks	1,000	45,95	45,95
155	M	1.60	24185:Poz. red. 241 2" x 1"	ks	1,000	4,59	4,59
156	M	1.61	13085:Poz. T-kus 130 2" x 1" x 2"	ks	1,000	9,89	9,89
157	M	1.62	28080:Poz. vsuvka č.280 2"	ks	1,000	3,99	3,99
158	M	37	HDPE voda 63x5,8 PN 16	m	37,000	6,99	258,63
159	M	37.1	Folia vystražna VODA	ks	37,000	1,00	37,00
160	M	3.10	Elektro tvarovka koleno 63	ks	3,000	24,97	74,91
161	M	1.63	PVC šachtové dno OSMA DN 600/200	ks	1,000	298,65	298,65
162	M	14.2	PVC kanal koleno 200/45	ks	14,000	9,89	138,46
163	M	4.2	PVC kanal rúra 200/0,5m	ks	4,000	10,99	43,96
164	M	12	PVC kanal rúra 200/1m	ks	12,000	18,98	227,76

PČ	Typ	Kód	Popis	MJ	Množstvo	J.cena [EUR]	Cena celkom [EUR]
165	M	3.11	PVC kanal rúra 200/3m	ks	3,000	42,95	128,85
166	M	37.2	Vodič CY 4mm	ks	37,000	1,95	72,15
167	M	1.64	PVC šachtové predĺženie 600/1,5m	ks	1,000	177,79	177,79
168	M	1.65	PLASSIM spojka 63x2 von	ks	1,000	9,89	9,89
169	M	1.66	PVC kanal koleno 200/87	ks	1,000	13,02	13,02
170	M	1.67	Elektro tvarovka USTR 63/2	ks	1,000	47,94	47,94
171	M	2.33	HT koleno 125/45 tiche	ks	2,000	5,98	11,96
172	M	4.3	HT koleno 150/45 tiche	ks	4,000	10,19	40,76
173	M	3.12	HT odbočka 150/110 Raupiano	ks	3,000	29,28	87,84
174	M	1.68	HT redukcia 150/125 Rehau	ks	1,000	7,99	7,99
175	M	1.69	PVC čist. tvar. 200	ks	1,000	35,96	35,96
176	M	5.1	PVC kanal koleno 150/45	ks	5,000	6,19	30,95
177	M	1.70	PVC kanal odbočka 150/110	ks	1,000	8,79	8,79
178	M	1.71	PVC kanal odbočka 150/125	ks	1,000	9,88	9,88
179	M	2.34	PVC kanal odbočka 200/110	ks	2,000	16,87	33,74
180	M	2.35	PVC kanal odbočka 200/200	ks	2,000	23,97	47,94
181	M	1.72	PVC kanal odbočka 200/125	ks	1,000	18,61	18,61
182	M	3.13	PVC kanal redukcia 200/150	ks	3,000	7,99	23,97
183	M	2.36	PVC kanal redukcia 150/110	ks	2,000	3,69	7,38
184	M	2.37	HT rúra 150/0,5m tiche	ks	2,000	12,64	25,28
185	M	8.2	HT rúra 150/2m tiche	ks	8,000	39,85	318,80
186	M	4.4	HT rúra 150/1,5m tiche	ks	4,000	31,96	127,84
187	M	2.38	HT rúra 125/2m tiche	ks	2,000	26,96	53,92
188	M	1.73	G.kohut PN 25 IVR DN 2" FF	ks	1,000	31,76	31,76
189	M	2.39	PVC kanal rúra 160/3m	ks	2,000	35,96	71,92
190	M	1.74	PVC kanal rúra 160/2m	ks	1,000	27,97	27,97
191	M	3.14	PVC kanal rúra 160/1m	ks	3,000	15,98	47,94
192	M	3.15	PVC kanal rúra 160/0,5m	ks	3,000	7,99	23,97
193	M	8.3	PVC kanal rúra 200/2m	ks	8,000	32,96	263,68
194	M	1.75	HT odbočka 150/150 Raupiano	ks	1,000	44,95	44,95
195	M	1.76	HT redukcia 150/110 Rehau	ks	1,000	8,99	8,99
196	K	1.77	Montážne práce	kpl	1,000	1 048,76	1 048,76

D D18

Práce 10.8.2023

2 873,71

226	M	2.44	PVC kanal rúra 110/1m Raupiano	ks	2,000	11,99	23,98
227	M	3.16	PVC kanal rúra 110/0,25m Raupiano	ks	3,000	5,58	16,74
228	M	1.6	HT odbočka 110/75 Raupiano	ks	1,000	9,19	9,19
229	M	6.2	HT odbočka 110/50 Raupiano	ks	6,000	3,96	23,76
230	M	5.2	HT koleno 110/30 Raupiano	ks	5,000	6,32	31,60
231	M	6.3	HT koleno 110/45 Raupiano	ks	6,000	6,32	37,92
232	M	1.79	HT koleno 70/30 Raupiano	ks	1,000	1,42	1,42
233	M	1.80	HT redukcia 50/40 Rehau	ks	1,000	1,35	1,35
234	M	1.10	PVC redukcia 63/75	ks	1,000	3,43	3,43
235	M	2.45	HT rúra 40/0,15m	ks	2,000	1,00	2,00
236	M	5.3	HT koleno 40/45	ks	5,000	1,00	5,00
			1m Rehau tiche	ks	16,000	10,90	174,40
			1m Raupiano	ks	2,000	3,42	6,84
			70/45 Raupiano	ks	8,000	2,00	16,00
			70/30 Raupiano	ks	6,000	2,00	12,00
			70/15	ks	1,000	2,00	2,00
			50/30	ks	12,000	1,00	12,00
			50/15	ks	10,000	1,00	10,00

PČ	Typ	Kód	Popis	MJ	Množstvo	J.cena [EUR]	Cena celkom [EUR]
244	M	11	HT odbočka 75/50	ks	11,000	2,14	23,54
245	M	2.47	HT čistiaci kus 70 Raupiano	ks	2,000	8,86	17,72
246	M	7	LARF objímka 74-80 2 1/2"	ks	7,000	3,00	21,00
247	M	7.1	HT koleno 50/45	ks	7,000	1,00	7,00
248	M	2.47	HT čistiaci kus 70 Raupiano	ks	2,000	8,86	17,72
249	M	10.3	HT rúra 75/1m Rehau tiche	ks	10,000	10,90	109,00
250	M	2.48	HT odbočka 75/50	ks	2,000	2,14	4,28
251	M	1.83	HT nátrubok 50	ks	1,000	1,30	1,30
252	M	1.84	HT rúra 50/0,5m Raupiano	ks	1,000	1,96	1,96
253	M	37.3	PVC kanál rúra 110/1m Raupiano	ks	37,000	11,99	443,63
254	M	2.49	HT čistiaci kus 110 Raupiano	ks	2,000	7,99	15,98
255	M	8.5	HT koleno 110/45 Raupiano	ks	8,000	4,31	34,48
256	M	5.4	LARF objímka 108-114 4"	ks	5,000	4,99	24,95
257	M	22	Alpex 20 x2 95 100m multiplex	m	22,000	6,99	153,78
258	M	29	Alpex 26 x3 95 50m multiplex	m	29,000	13,98	405,42
259	M	22.1	Izolácia 22/13	m	22,000	1,20	26,40
260	M	29.1	Izolácia 28/13	m	29,000	1,80	52,20
261	M	11.1	Alpex lis. prechod DG 20 x 1/2" ZV	ks	11,000	5,11	56,21
262	M	7.2	Alpex lis. koleno 20	ks	7,000	6,07	42,49
263	M	2.50	Alpex lis. T-kus 26 x 20 x 20	ks	2,000	9,09	18,18
264	M	2.51	Alpex lis. T-kus 26 x 1/2" x 26	ks	2,000	12,11	24,22
265	M	1.85	9030:Poz. koleno č.90 1/2"	ks	1,000	1,00	1,00
266	M	6.5	Alpex lis. T-kus 26 x 20 x 26	ks	6,000	9,18	55,08
267	M	1.86	Alpex lis. redukcia 26 x 20	ks	1,000	4,79	4,79
268	M	1.87	Alpex lis. koleno 1/2" F x 20	ks	1,000	8,08	8,08
269	K	1.88	KE - 263 1/2" x 30	ks	1,000	2,50	2,50
270	M	1.89	9230:Poz. koleno č.92 1/2"	ks	1,000	1,10	1,10
271	M	4.9	HT koleno 50/45 tiché	ks	4,000	1,00	4,00
272	M	2.52	HT koleno 50/30 tiché	ks	2,000	1,00	2,00
273	M	2.53	HT koleno 50/15 tiché	ks	2,000	1,00	2,00
274	M	2.54	HT koleno 40/87 Raupiano	ks	2,000	1,07	2,14
275	K	1.90	Montážne práce	kpl	1,000	417,51	417,51
276	K	1.91	Sekacie práce	kpl	1,000	139,83	139,83
277	K	1.92	Demontáž liatinových kanál.potrubi	kpl	1,000	342,59	342,59

D 003

Nad rámec 20.09.2023

1 852,97

354	K	K028	Prerobenie konštrukcie na hydrantovú skriňu	kpl	1,000	29,96	29,96
355	K	K029	Demontáž starej vodovodnej stupačky pri kanalizáciu šermiarov + zazátkovanie starej stupačky	kpl	1,000	47,94	47,94
356	K	K030	Montáž novej vody od šermiarov	kpl	1,000	47,94	47,94
357	M	M052	Alpex 32 x3 95 50 m multiplex	m	4,400	13,98	61,51
358	M	M053	Izolácia 35/9	m	4,400	3,00	13,20
359	M	M054	Alpex 20 x 2 95 100 m multiplex	m	4,000	6,99	27,96
360	M	M055	Izolácia 22/9	m	4,000	1,50	6,00
361	M	M056	Alpex lis.prechod DG 32x5/4" MZD	ks	2,000	11,99	23,98
362	M	M057	Alpex lis.koleno 32	ks	2,000	10,19	20,38
363	M	M058	Alpex lis.T kus 32x32x32	ks	1,000	15,63	15,63
364	M	M059	Alpex lis.redukcia 32 x 20	ks	1,000	7,88	7,88
365	M	M060	Alpex lis.nástenka 1/2" Fx20	ks	1,000	7,59	7,59
366	K	K061	Montáž rozvod vody v suteréne pod stropom smer k ihrisku	kpl	1,000	398,53	398,53
371	M	M066	G kohút PN 25 IVR DN 5/4 " FF	ks	2,000	17,98	35,96

PČ	Typ	Kód	Popis	MJ	Množstvo	J.cena [EUR]	Cena celkom [EUR]
373	M	M068	LARF objímka 57-61 2"	ks	8,000	3,00	24,00
374	K	K069	Sekanie prierazov	kpl	1,000	19,98	19,98
375	K	K070	Demontáž liatinovej stupačky EKK1 na 3 NP	kpl	1,000	23,97	23,97
376	K	K071	Nová montáž kanalizácie EKK1	kpl	1,000	29,96	29,96
377	M	M072	PVC kanalizačná rúra 110/2 m Raupiano	kpl	1,000	23,97	23,97
378	M	M073	PVC kanalizačná rúra 110/0,5m Raupiano	ks	1,000	5,99	5,99
379	M	M074	Ht odbočka 110/50 Raupiano	kpl	1,000	4,95	4,95
380	M	M075	Ht redukcia 50/40 Rehau	kpl	1,000	2,30	2,30
381	M	M076	HT koleno 40/45 tiche	ks	2,000	1,00	2,00
382	K	K077	Demontáž odpad.potrubia stupačka EKK1 Z chemickej triedy na 2 NP zborovňa a 1 NP ,pod stropom v kotolni	kpl	1,000	41,95	41,95
383	K	K078	Demontáž vodovodnej stupačky a zazátkovanie starého rozvodu stupačky	kpl	1,000	17,98	17,98
384	K	K079	Montáž novej kanalizačnej stupačky EKK1	kpl	1,000	37,96	37,96
385	M	M080	PVC kanalizačná rúra 110/2m Raupiano	ks	3,000	23,97	71,91
386	M	M074	Ht odbočka 110/50 Raupiano	kpl	3,000	4,95	14,85
387	M	M081	Ht čistiaci kus 125 tiche	ks	1,000	7,67	7,67
388	M	M082	Ht koleno110/45 Raupiano	ks	4,000	3,45	13,80
389	M	M083	Ht koleno110/15 Raupiano	ks	1,000	3,04	3,04
390	M	M084	LARF objímka 108-114 4"	ks	2,000	5,99	11,98
391	K	K085	Dopojenie pôvodných umývadiel	ks	1,000	17,98	17,98
392	M	M086	Ht rúra 50/0,25 m Raupiano	ks	1,000	1,91	1,91
393	M	M087	Ht koleno 50/87 tiché	ks	3,000	2,00	6,00
394	M	M088	Ht koleno 40/87 Raupiano	ks	3,000	2,00	6,00
395	M	M089	Ht redukcia 50/40 Rehau	ks	2,000	2,30	4,60
396	K	K090	Sekacie práce	hod	1,000	14,98	14,98
397	K	K091	Nová montáž vodovodnej stupačky z chemickej triedy cez zborovňu do nového rozvodu ,pod stropom v kotolni	kpl	1,000	35,96	35,96
398	M	M092	Alpex 20 x2 95 100 m multiplex	m	5,000	6,99	34,95
399	M	M055	Izolácia 22/9	m	5,000	1,50	7,50
400	M	M093	Alpex 26 x3 95 50 m multiplex	m	4,500	13,98	62,91
401	M	M094	Izolácia 28/9	m	4,500	2,00	9,00
402	M	M095	Alpex lis. T kus 26x20x20	ks	1,000	9,09	9,09
403	M	M060	Alpex lis.nástenka 1/2" Fx20	ks	2,000	7,59	15,18
404	M	M096	Alpex lis.koleno 26	ks	1,000	7,99	7,99
405	M	M097	LARF objímka 25-30 3/4"	ks	2,000	2,00	4,00
406	K	K098	Montáž vody v kotolni k vodomeru pre byt od rozvodu k dopúšťaniu UK	kpl	1,000	88,89	88,89
410	M	M102	G kohút PN 25 IVR DN 1" FF	ks	2,000	11,99	23,98
411	M	M103	Alpex lis.prechod DG 26x1 MZV	ks	2,000	6,59	13,18
412	M	M104	LARF objímka 31-38 1"	ks	5,000	2,00	10,00
413	K	K105	Montáž liatinových radiátorov na schodisku	ks	1,000	79,91	79,91
414	M	M106	Stojanová konzola	ks	4,000	24,97	99,88
415	M	M107	VIE-rúra Prestabo 18	m	4,500	7,99	35,96
416	M	M108	VIE rúra prechod 18x ZV/1111	ks	6,000	4,47	26,82
			ík č.2 18/1116	ks	14,000	2,42	33,88
			-vých závitov	ks	2,000	7,99	15,98
			,	ks	2,000	26,91	53,82
			1/2" ventil.uz.priamy	ks	2,000	6,96	13,92
			/2"-vých vývodov	ks	2,000	7,99	15,98

PČ	Typ	Kód	Popis	MJ	Množstvo	J.cena [EUR]	Cena celkom [EUR]
422	M	M114	Rúra nerezová voda 54x1,5	ks	55,000	76,63	4 214,65
423	M	M115	Izolácia 63/13	m	55,000	4,59	252,45
424	M	M116	Rúra nerezová voda 42x1,5	ks	5,000	68,57	342,85
425	M	M117	Rúra nerezová voda 28x1,2	ks	1,000	10,67	10,67
426	M	M118	Rúra nerezová voda 35x1,5	ks	2,000	56,47	112,94
427	M	M119	Izolácia 28/13	m	1,000	1,23	1,23
428	M	M120	Izolácia 35/13	m	2,000	1,75	3,50
429	M	M121	Izolácia 42/13	m	5,000	2,02	10,10
430	M	M122	G.kohút PN 25 IVR DN 2" FF	ks	5,000	36,21	181,05
431	M	M123	G.kohút PN 25 IVR DN 5/4" FF	ks	3,000	18,98	56,94
432	M	M124	G.kohút PN 25 IVR DN 1" FF	ks	12,000	11,99	143,88
433	M	M125	G.ventil vypúšťací 1/2" MSO	ks	9,000	6,39	57,51
434	M	M063	Rúra nerezová voda tvarovka T 54	ks	4,000	47,05	188,20
435	M	M126	Rúra nerezová voda tvarovka T 54x42x54	ks	2,000	46,94	93,88
436	M	M127	Rúra nerezová voda tvarovka T 54x35x54	ks	5,000	43,28	216,40
437	M	M128	Rúra nerezová voda tvarovka T 54x28x54	ks	7,000	42,00	294,00
438	M	M129	Rúra nerezová voda tvarovka T 42x35x42	ks	1,000	40,46	40,46
439	M	M130	Rúra nerezová voda tvarovka T 42x1/2x42	ks	2,000	26,59	53,18
440	M	M131	Rúra nerezová voda tvarovka T 35	ks	1,000	24,95	24,95
441	M	M132	G.kohút PN 25 IVR DN 6/4" FF	ks	2,000	23,47	46,94
442	M	M067	Rúra nerezová voda tvarovka koleno 54	ks	6,000	44,24	265,44
443	M	M133	Rúra nerezová voda tvarovka koleno 42	ks	3,000	40,81	122,43
444	M	M099	Rúra nerezová voda tvarovka koleno 35	ks	2,000	24,54	49,08
445	M	M134	Rúra nerezová voda tvarovka nátrubok 54	ks	4,000	19,98	79,92
446	M	M135	Rúra nerezová voda tvarovka prechod 54x2	ks	6,000	53,01	318,06
447	M	M136	Rúra nerezová voda tvarovka prechod 42x6/4	ks	4,000	37,49	149,96
451	M	M140	Hydrant domový VPO D25 s hadicou 30m červená	ks	1,000	299,51	299,51
452	M	M141	Ventil redukčný 2 RVT D06F	ks	1,000	297,65	297,65
453	M	M142	Filter F76S Honeywell s preplachom	ks	1,000	644,24	644,24
454	M	M143	Manometer 63/10 bar zadný	ks	1,000	7,99	7,99
455	M	M144	MOS T-kus 2"	ks	1,000	18,76	18,76
456	M	M145	MOS T-kus 5/4x1/2x5/4	ks	1,000	8,00	8,00
457	M	M146	MOS T-kus 1"x3/4	ks	6,000	5,09	30,54
458	M	M147	Elektro tvarovka koleno 63	ks	3,000	16,99	50,97
459	M	M068	LARF objímka 57-61 2"	ks	40,000	3,00	120,00
460	M	M148	LARF objímka 40-45 5/4"	ks	5,000	2,00	10,00
461	M	M149	MOS nátrubok 2"	ks	1,000	18,98	18,98
462	M	M150	MOS vsuvka 5/4"	ks	2,000	4,99	9,98
463	M	M151	MOS vsuvka 1"	ks	6,000	3,50	21,00
464	M	M152	MOS redukcia 241 2" x1/2 "	ks	1,000	27,69	27,69
465	M	M153	Alpex lis.prechod DG 26x 1 MZD	ks	6,000	9,67	58,02
466	M	M154	Alpex T- kus 26x 26 x26	ks	2,000	8,93	17,86
467	M	M155	Alpex lis.prechod DG 20 x 1/2" ZV	ks	2,000	3,99	7,98
468	M	M156	Alpex lis.redukcia 26 x 20	ks	2,000	5,19	10,38
469	M	M157	Alpex 26 x 3 95 50 m multiplex	m	11,000	3,14	34,54
470	M	M158	Alpex 26 x 3 95 100 m multiplex	m	3,000	1,59	4,77
471	M	M159	Izolácia 22/13	m	3,000	1,00	3,00
472	M	M119	Izolácia 28/13	m	11,000	1,23	13,53
474	M	M160	PVC tesnenie Pipelife , šachta	ks	1,000	38,95	38,95
475	M	M161	Ht rúra 125/1 m tiché	ks	7,000	17,98	125,86
476	M	M162	H tkoleno 125/45 tiché	ks	2,000	6,13	12,26

PČ	Typ	Kód	Popis	MJ	Množstvo	J.cena [EUR]	Cena celkom [EUR]
477	M	M163	PVC kanalizačná rúra 110/1 m Raupiano	ks	7,000	11,99	83,93
478	M	M164	Ht redukcia 100/70 tiché	ks	1,000	2,41	2,41
479	M	M165	Ht odbočka 110/110/45 Raupiano	ks	1,000	10,45	10,45
480	M	M166	Ht nátrubok 100	ks	1,000	1,97	1,97
481	M	M082	Ht koleno 110/45 Raupiano	ks	3,000	3,45	10,35
482	M	M167	Ht koleno 110/30 Raupiano	ks	4,000	3,80	15,20
483	M	M168	Ht rúra 125/2 m tiché	ks	1,000	22,78	22,78
484	M	M169	Ht odbočka 125x125x45 tiche	ks	2,000	20,51	41,02
485	M	M170	Ht odbočka 110/50 Raupiano	ks	1,000	4,95	4,95
486	M	M171	Ht čistiaci kus 125 tiche	ks	1,000	15,84	15,84
487	M	M172	Ht redukcia 125/110 Rehau	ks	3,000	5,92	17,76
488	M	M082	Ht koleno 110/45 Raupiano	ks	3,000	3,45	10,35
489	M	M167	Ht koleno 110/30 Raupiano	ks	2,000	3,80	7,60
490	M	M083	Ht koleno 110/15 Raupiano	ks	1,000	3,04	3,04
491	M	M082	Ht koleno 110/45 Raupiano	ks	3,000	3,45	10,35
492	M	M083	Ht koleno 110/15 Raupiano	ks	3,000	3,04	9,12
493	M	M173	Ht koleno 110/67 Raupiano	ks	1,000	3,04	3,04
494	M	M165	Ht odbočka 110/110/45 Raupiano	ks	2,000	10,45	20,90
495	M	M163	PVC kanalizačná rúra 110/1 m Raupiano	ks	4,000	11,99	47,96
496	M	M174	LARF objímka 158-163	ks	14,000	5,99	83,86
497	M	M163	PVC kanalizačná rúra 110/1 m Raupiano	ks	11,000	11,99	131,89
498	M	M175	PVC kanalizačná rúra 110/2 m Raupiano	ks	2,000	23,97	47,94
499	M	M176	HL 900 privzdus.hlavica	ks	1,000	29,59	29,59
500	M	M177	Ht čistiaci kus 110 Rupiano	ks	1,000	7,67	7,67
501	M	M178	PVC kanalizačná rúra 200/3 m	ks	6,000	42,95	257,70
502	K	K179	Montážne práce	ks	1,000	2 586,94	2 586,94
D x003			Nad rámec 31.08.2023				330,59
503	K	K180	Demontáž liatinového potrubia suterén vetva JJŠ 1 od ihriska	kpl	1,000	35,96	35,96
504	K	K181	Demontáž dažďový zvod D3 z 2NP na 1 NP a do suterénu pod strop	kpl	1,000	41,95	41,95
505	K	K182	Demontáž liatinovej stupačky u šermiarov EKK7 na 1NP	kpl	1,000	31,96	31,96
506	K	K183	Sekacie práce v suteréne	hod	7,000	14,98	104,86
507	K	K184	Demontáž stupačky EKK4 z PVC	kpl	1,000	17,98	17,98
508	K	K185	Prerábanie kanalizačnej stupačky EK8 na 5NP časť muži	kpl	1,000	31,96	31,96
509	K	K186	Demontáž liatinovej stupačky EKK6 z 2NP na 1 NP	kpl	1,000	47,94	47,94
510	K	K187	Demontáž pri stupačke EKK6	kpl	1,000	17,98	17,98
D x005			Nad rámec 12.10.2023				894,76
514	K	K031	hľadanie poruchy pisoárov	kpl	1,000	59,93	59,93
515	K	K032	dopúšťanie systému UK vetva škola	kpl	1,000	24,97	24,97
516	K	K033	vypustenie vody nový rozvod, montáž - lisovanie nerez.potrubia v kotolni k vodomoru pre , byt + dopúšťanie kotlov	kpl	1,000	24,97	24,97
517	M	M079	Alpex lis. prechod DG 26 x 3/4" MZV	ks	2,000	8,99	17,98
			leno 26	ks	4,000	7,99	31,96
			95 50m multipex	m	4,000	13,98	55,92
			l	m	4,000	1,40	5,60
			ody v kotolni od gul.ventilu k vodomoru pre	kpl	1,000	29,96	29,96
			odov vody v suteréne	kpl	1,000	89,89	89,89
			va voda 54x1,5	ks	0,800	55,93	44,74

PČ	Typ	Kód	Popis	MJ	Množstvo	J.cena [EUR]	Cena celkom [EUR]
529	M	M031	G.kohut PN 25 IVR DN 5/4" FF	ks	1,000	18,98	18,98
530	M	M179	G.kohut PN 25 IVR DN 1" FF	ks	1,000	13,98	13,98
531	M	M180	MOS vsuvka 1"	ks	1,000	2,74	2,74
532	M	M181	MOS T - kus 1"	ks	1,000	4,23	4,23
533	M	M182	Gul. ventil vypúšťací 1/2" MSO	ks	1,000	6,66	6,66
534	M	M183	Alpex lis. prechod DG 32 x 1" MZV	ks	1,000	20,98	20,98
535	M	M184	Tesniaci materiál	ks	1,000	24,97	24,97
536	K	K188	Prepoj vody z rozvodu od ventilu k bytu	ks	1,000	29,96	29,96
537	K	K189	Demontáž pozink.rúra 1"	m	2,000	1,20	2,40
538	K	K190	Demontáž vodomeru	ks	1,000	23,97	23,97
539	K	K191	Zátkovanie stará voda, zrušenie starej vody k bojleru	ks	1,000	27,97	27,97
540	K	K192	Nová montáž	ks	1,000	44,95	44,95
541	M	M193	"Alpex lis. prechod DG 32 x 1" MZV	ks	1,000	20,98	20,98
542	M	M194	Alpex lis. koleno 32	ks	2,000	15,98	31,96
543	M	M195	Alpex 32 x3 95 50m multiplex izolácia 35/133	m	1,200	13,98	16,78
544	K	K196	Spätná montáž vodomeru	ks	1,000	34,96	34,96
545	K	K197	Náter konzol a držiakov na liatinové	ks	4,000	5,99	23,96
546	K	K198	Spúšťanie a napúšťanie vody nový	ks	1,000	24,97	24,97
547	K	K199	Montáž rozvodu vody v kotolni,	ks	1,000	59,93	59,93
551	M	M179	G.kohut PN 25 IVR DN 1" FF	ks	1,000	13,98	13,98
552	M	M202	Rura nerezova voda 35x1,5	ks	0,300	31,96	9,59
553	K	K203	Montáž radiátora + dopojenie pri výťahu	ks	1,000	29,96	29,96
554	K	K204	Overenie funkčnosti stupačky v	ks	1,000	19,98	19,98

D x006 Naviac práce 17.10.2023 598,00

555	M	M185	VE 4522 1/2"	ks	1,000	27,97	27,97
556	M	M186	VE 4522 3/4"	ks	1,000	31,96	31,96
557	M	M187	VE 4522 3/8"	ks	1,000	24,33	24,33
558	M	M188	Herz verafix 1/2	ks	1,000	11,99	11,99
559	M	M189	Herz verafix 3/8	ks	1,000	11,99	11,99
560	M	M190	Herz verafix 3/4	ks	1,000	19,98	19,98
561	M	M191	Tesniacia niť Loctite 150	ks	1,000	16,21	16,21
562	M	M192	Larf závitová tyč 8 x 2000	ks	2,000	4,99	9,98
563	M	M196	Larf matica šesťhranná	ks	24,000	0,17	4,08
564	M	M197	Pozinkovaná zátko č. 290 3/4	ks	6,000	1,00	6,00
565	K	K200	Obhliadka kanalizácie vyčistenie a prepláchnutie	sub	1,000	99,88	99,88
566	M	M203	Konzola na radiátor nožičky	sub	6,000	28,97	173,82
567	K	K205	Montážne a zvaračské práce	sub	1,000	159,81	159,81


D x007 Manžety 184,40

568	M	M198	Manžeta k WC	ks	20,000	4,99	99,80
569	K	K201	Montáž manžety k WC	ks	20,000	4,23	84,60

D 784 Maľby 1 838,35

11	K	784418013.S	Zakryvanie podláh a zariadení plachtou v miestnostiach alebo na schodisku	m2	160,000	5,16	825,60
					160,000		
			z zmesi oteruvzdorných, ručne nanesených základné na podklad nad 3,80 m	m2	160,000	3,26	521,60
			malbou sadrou dvojnásobné v miestnostiach nad 3,80 m	m2	95,000	5,17	491,15


95,000

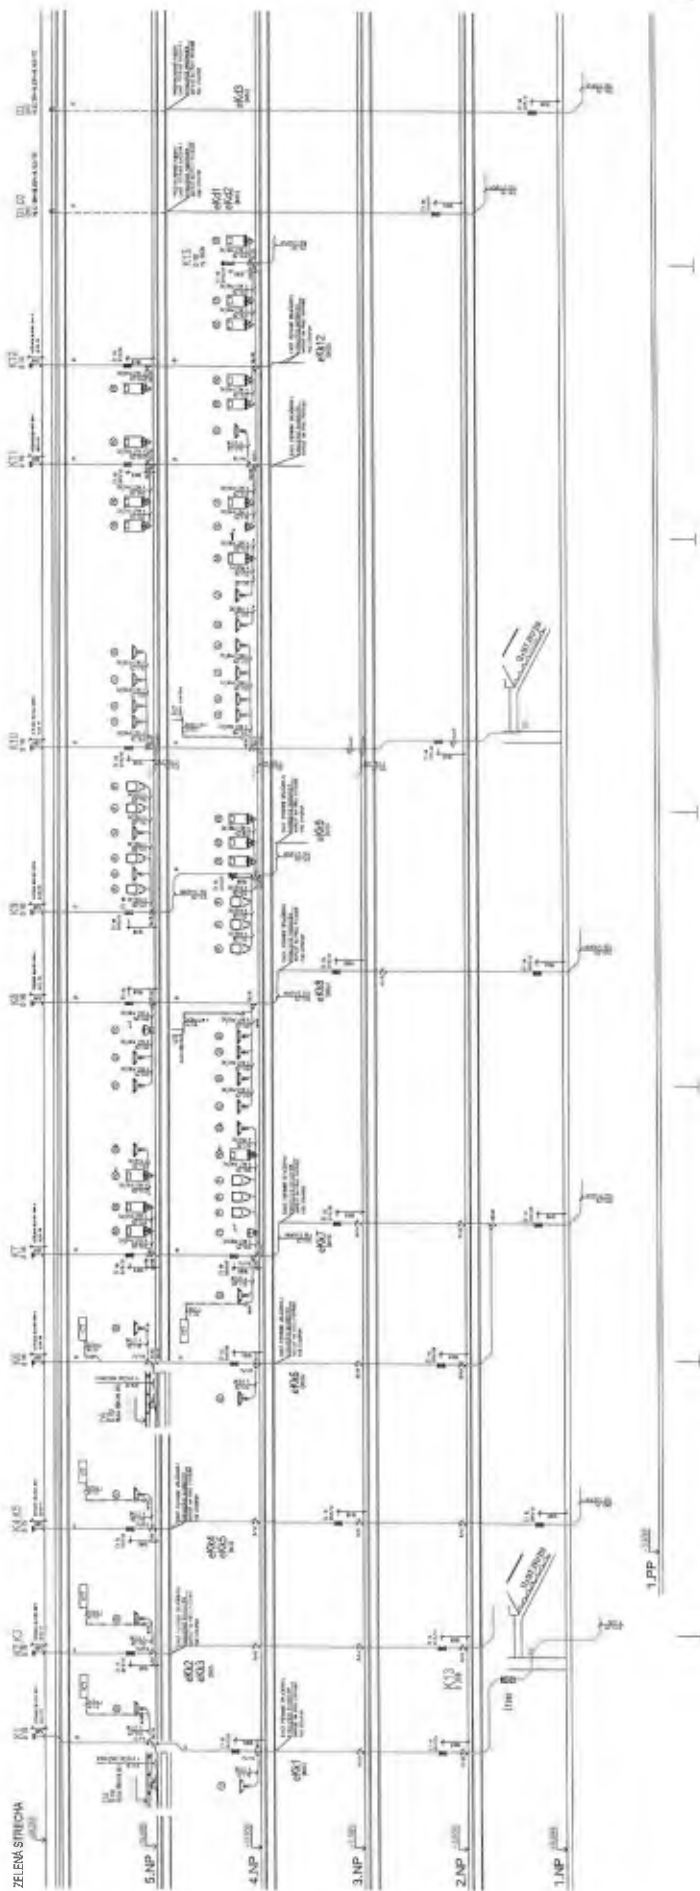

LEGENDA
 ———— KOLEJNICE
 ———— KOLEJNICE S PRÁVNÍM
 ———— KOLEJNICE S PRÁVNÍM
 ———— KOLEJNICE S PRÁVNÍM

LEGENDA
 ———— KOLEJNICE
 ———— KOLEJNICE S PRÁVNÍM
 ———— KOLEJNICE S PRÁVNÍM
 ———— KOLEJNICE S PRÁVNÍM

LEGENDA
 ———— KOLEJNICE
 ———— KOLEJNICE S PRÁVNÍM
 ———— KOLEJNICE S PRÁVNÍM
 ———— KOLEJNICE S PRÁVNÍM

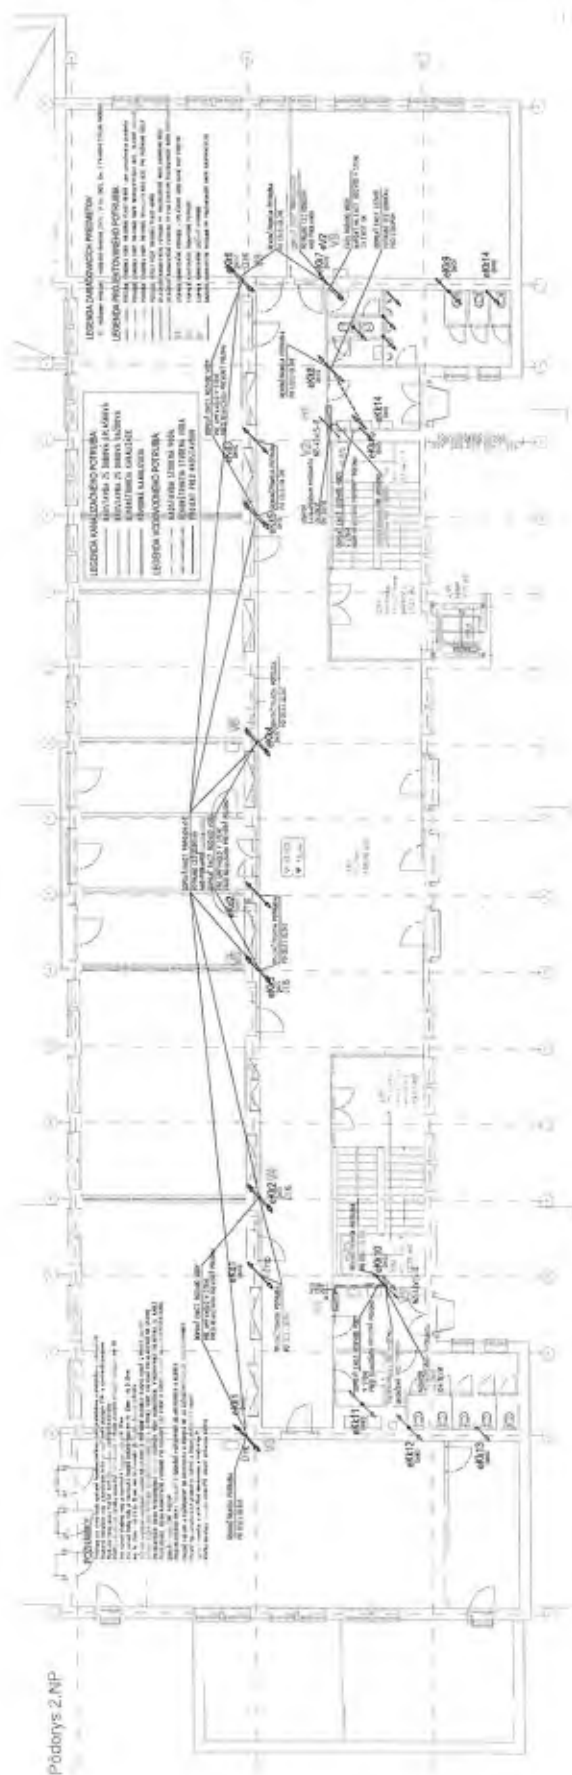

LEGENDA KANALIZACyjNO-POTRZEBNA

1. KANALIZACJA WODY KRAJOWEJ
2. KANALIZACJA WODY DESZCZOWEJ
3. KANALIZACJA WODY KRAJOWEJ I DESZCZOWEJ
4. KANALIZACJA WODY KRAJOWEJ I DESZCZOWEJ
5. KANALIZACJA WODY KRAJOWEJ I DESZCZOWEJ
6. KANALIZACJA WODY KRAJOWEJ I DESZCZOWEJ
7. KANALIZACJA WODY KRAJOWEJ I DESZCZOWEJ
8. KANALIZACJA WODY KRAJOWEJ I DESZCZOWEJ
9. KANALIZACJA WODY KRAJOWEJ I DESZCZOWEJ
10. KANALIZACJA WODY KRAJOWEJ I DESZCZOWEJ

Nadstavba ZŠ Dubová a revitalizácia školského areálu

ZMENOVÝ LIST 62

Zmenový list č.62

Komu mestská časť Bratislava – Staré Mesto
Vajanského nábrežie 3
814 21 Bratislava
Odoslané: rokobettes@gmailcom

od: Zhotoviteľ: ROKO gips, s.r.o.
G. Švéniho 10 A
971 01 Prievidza

Predmet zmeny: **Nerealizované práce stavebná časť.**

Určené miesto: Pôdorys 1NP – 5NP

Odkaz na výkresy: Pôdorys 1 - 5NP stavebná časť

Odkaz na rozpočtovú dokumentáciu : PD

Cenový dopad bez DPH:~15 806,12 €

POPIS ZMENY:

V zmysle ZoD č. 288/2022, bodu 1.4. si vám dovoľujeme predložiť navyšiu prácu na základe zistenej skutočnosti .

Po konzultácii s investorom neboli realizované niektoré práce a dodávky práce a dodávky .

Cena bola stanovená v zmysle zmluvy o dielo bodu 2.3.2.2 ako jednotkové ceny z cenníka CENKROS 4 /CENKROS plus pre stavebné práce a montážne práce, ak sa nové materiály, práce alebo dodávky nenachádzajú v Prílohe č. 1 zmluvy o dielo, s použitím zľavy 20,00 %

Oznámil:

Dátum: : _____

Schválil: _____

Dátum: _____

Nerealizované práce stavebná časť - ZL62

211	K	01	Schodisko exteriérové z pozinkovanej ocele rozmer 1810x1800 mm	ks	-2,000	4 584,01	9 168,02
2	K	02	Nájazdová rampa pre imobilných z pozinkovanej ocele (RA2)	ks	-1,000	5 743,50	5 743,50
92	M	552380011300	Madlo nerezové toaletné pevné kotvené do múra, dĺžka 550 mm, (napr. UNIVERSUM JIKA)	ks	-4,000	116,55	466,20
105	K	725291114.S	Montáž doplnkov zariadení kúpeľni a záchodov, madlá	ks	-2,000	15,75	31,50
106	M	552380012900	Madlo nerezové pevné	ks	-2,000	198,45	396,90

SPOLU :

- 15 806,12 bez DPH

Nadstavba ZŠ Dubová a revitalizácia školského areálu

ZMENOVÝ LIST 63

Zmenový list č.63

Komu mestská časť Bratislava – Staré Mesto
Vajanského nábrežie 3
814 21 Bratislava
Odoslané: rokobettes@gmailcom

od: Zhotoviteľ: ROKO gips, s.r.o.
G. Švéniho 10 A
971 01 Prievidza

Predmet zmeny: **Nerealizované práce 50% vlastníctvo .**

Určené miesto: Pôdorys 1NP – 5NP

Odkaz na výkresy: Pôdorys 1 - 5NP stavebná časť

Odkaz na rozpočtovú dokumentáciu : PD

Cenový dopad bez DPH:-26 547,22

€

POPIS ZMENY:

V zmysle ZoD č. 288/2022, bodu 1.4. si vám dovoľujeme predložiť navyš prácu na základe zistenej skutočnosti .

Po konzultácii s investorom neboli realizované niektoré práce a dodávky na objekte Parcely v 50% vlastníctve .

Cena bola stanovená v zmysle zmluvy o dielo bodu 2.3.2.2 ako jednotkové ceny z cenníka CENKROS 4 /CENKROS plus pre stavebné práce a montážne práce, ak sa nové materiály, práce alebo dodávky nenachádzajú v Prílohe č. 1 zmluvy o dielo, s použitím zľavy 20,00 %

Oznámil: Ing. Spišák Roman

Dátum:

Schválil:

Dátum:

SÚPIS VYKONANÝCH PRÁC ZA OBDOBIE: 1.9.2023 - 26.10.2023

Kód: 220507_PONUKA/Objekt20
Objekt: IHR-02 -parcely v 50% vlastníctve

Mesto: Bratislava Dátum: 21.11.2023

Mestská časť Bratislava - Staré Mesto Súk: 00603147

Vyhotoviteľ: ROKO gips, s.r.o. IČO: 36302031
IČ DIK: SK2020076927

Zmluvný rozpočet							Zostatok		
ČP	TV	Kód	Popis	MJ	Množstvo	J. cena	%	Množstvo	Cena
	S	220507_PONUK	Nadstavba ZŠ Dubová a revitalizácia školského areálu _upr_220601						
	O	Objekt20	IHR-02 -parcely v 50% vlastníctve				63,44		26 547,22
	D	01	Zemné práce				100,00		867,64
	D	0108	Povrchové úpravy terénu				100,00		867,64
1	K	01080501010110	Rozprestretie ornice v rovine, plocha nad 500 m2, hr.do 100 m	m2	100,000	0,40	100,00	100,000	40,00
2	M	103640000100.S	Zemina pre terénne úpravy - ornica	t	12,000	20,72	100,00	12,000	248,64
3	K	01080506010310	Založenie ihriskového trávniku mačínovaním na vrstve ornice	m2	100,000	2,95	100,00	100,000	295,00
4	M	005720001400.S	Osiva trav - semena parkovej zmesi	kg	40,000	7,10	100,00	40,000	284,00
	D	HSV	Práce a dodávky HSV				62,67		25 679,58
	D	1	Zemné práce				60,00		2 422,44
5	K	113107231.S	Odstránenie krytu v ploche nad 200 m2 z betónu prostého, hr. vrstvy do 150 mm, -0,22500t	m2	150,000	2,45	60,00	90,000	220,50
6	K	113107243.S	Odstránenie krytu asfaltového v ploche nad 200 m2, hr. nad 100 do 150 mm, -0,31600t	m2	150,000	2,44	60,00	90,000	219,60
7	K	113107249.S	Priplatok-kryty asfaltové v ploche do 200m2, za každých ďalších 50 mm hrúbky, -0,13500t	m2	150,000	1,02	60,00	90,000	91,80
8	K	122301101.S	Odkopávka a prekopávka nezapažená v hornine 4, do 100 m3	m3	60,000	12,62	60,00	36,000	454,32
9	K	122301109.S	Odkopávky a prekopávky nezapažené. Priplatok za lepivosť horniny 4	m3	60,000	1,30	60,00	36,000	46,80
10	K	167101101.S	Nakladanie neufahnutého výkopku z hornín tr.1-4 do 100 m3	m3	60,000	1,57	60,00	36,000	56,52
11	K	171201201.S	Uloženie sypaniny na skládky do 100 m3	m3	60,000	0,80	60,00	36,000	28,80
12	K	171209002.S	Poplatok za skladovanie - zemina a kamenivo (17 05) ostatné	t	138,000	15,75	60,00	82,800	1 304,10
	D	2	Zakladanie				50,49		1 091,67
13	K	271533001.S	Násyp pod základové konštrukcie so zhutnením z kameniva hrubého drveného fr.32-63 mm	m3	22,500	60,37	46,04	10,360	625,44
14	K	271563001.S	Násyp pod základové konštrukcie so zhutnením z kameniva drobného ťaženého 0-4 mm	m3	15,000	53,59	58,00	8,700	466,23
	D	5	Komunikácie				62,06		16 631,29
15	K	576131111.S	Koberec asfaltový (AKDJ) otvorený z kameniva drveného obaleného asfaltom so zhutnením hr. 40 mm	m2	250,000	6,67	51,44	128,590	857,70
16	K	576141111.S	Koberec asfaltový (AKOH) otvorený z kameniva drveného obaleného asfaltom so zhutnením hr. 50 mm	m2	250,000	8,19	51,44	128,590	1 053,15
17	K	589117114.SR	Odstránenie krytov plôch antukových hr. nad 20 do 50 mm	m2	60,357	2,98	60,00	36,214	107,91
18	K	KIP-LA-1	Čiarovanie polyuretánového povrchu 2-k polyuretanovou farbou (ihrisko - futbal, volejbal, basketbal)	m2	40,000	28,49	100,00	40,000	1 139,60
19	K	POR-EP-12Z	Položenie umelého povrchu PUR/EPDM-PROPLASTIC EP hr. 12mm	m2	318,700	68,29	61,90	197,290	13 472,93
	D	9	Ostatné konštrukcie a práce-búranie				70,87		5 514,55
20	K	916561112.S	Osadenie záhonového alebo parkového obrubníka betón., do lôžka z bet. pros. tr. C 16/20 s bočnou oporou	m	75,000	5,77	0,00	0,000	0,00
21	M	592170001800.S	Obrubník parkový, tv3xv 1000x50x200 mm, prírodný	ks	75,814	2,13	0,00	0,000	0,00
22	K	979081111	Odvoz sutiny a vybúraných hmôt na skládku do 1 km	t	108,750	13,80	60,00	65,250	900,45
			Odvoz sutiny a vybúraných hmôt na skládku za každý ďalší km	t	108,750	0,45	100,00	2 175,000	978,75
						2,91	60,00	65,250	189,87
						39,90	60,00	4,500	179,55
						39,90	60,00	31,050	1 238,90
						40,95	100,00	49,500	2 027,03
							10,00		19,63
						3,57	10,00	5,500	19,63