




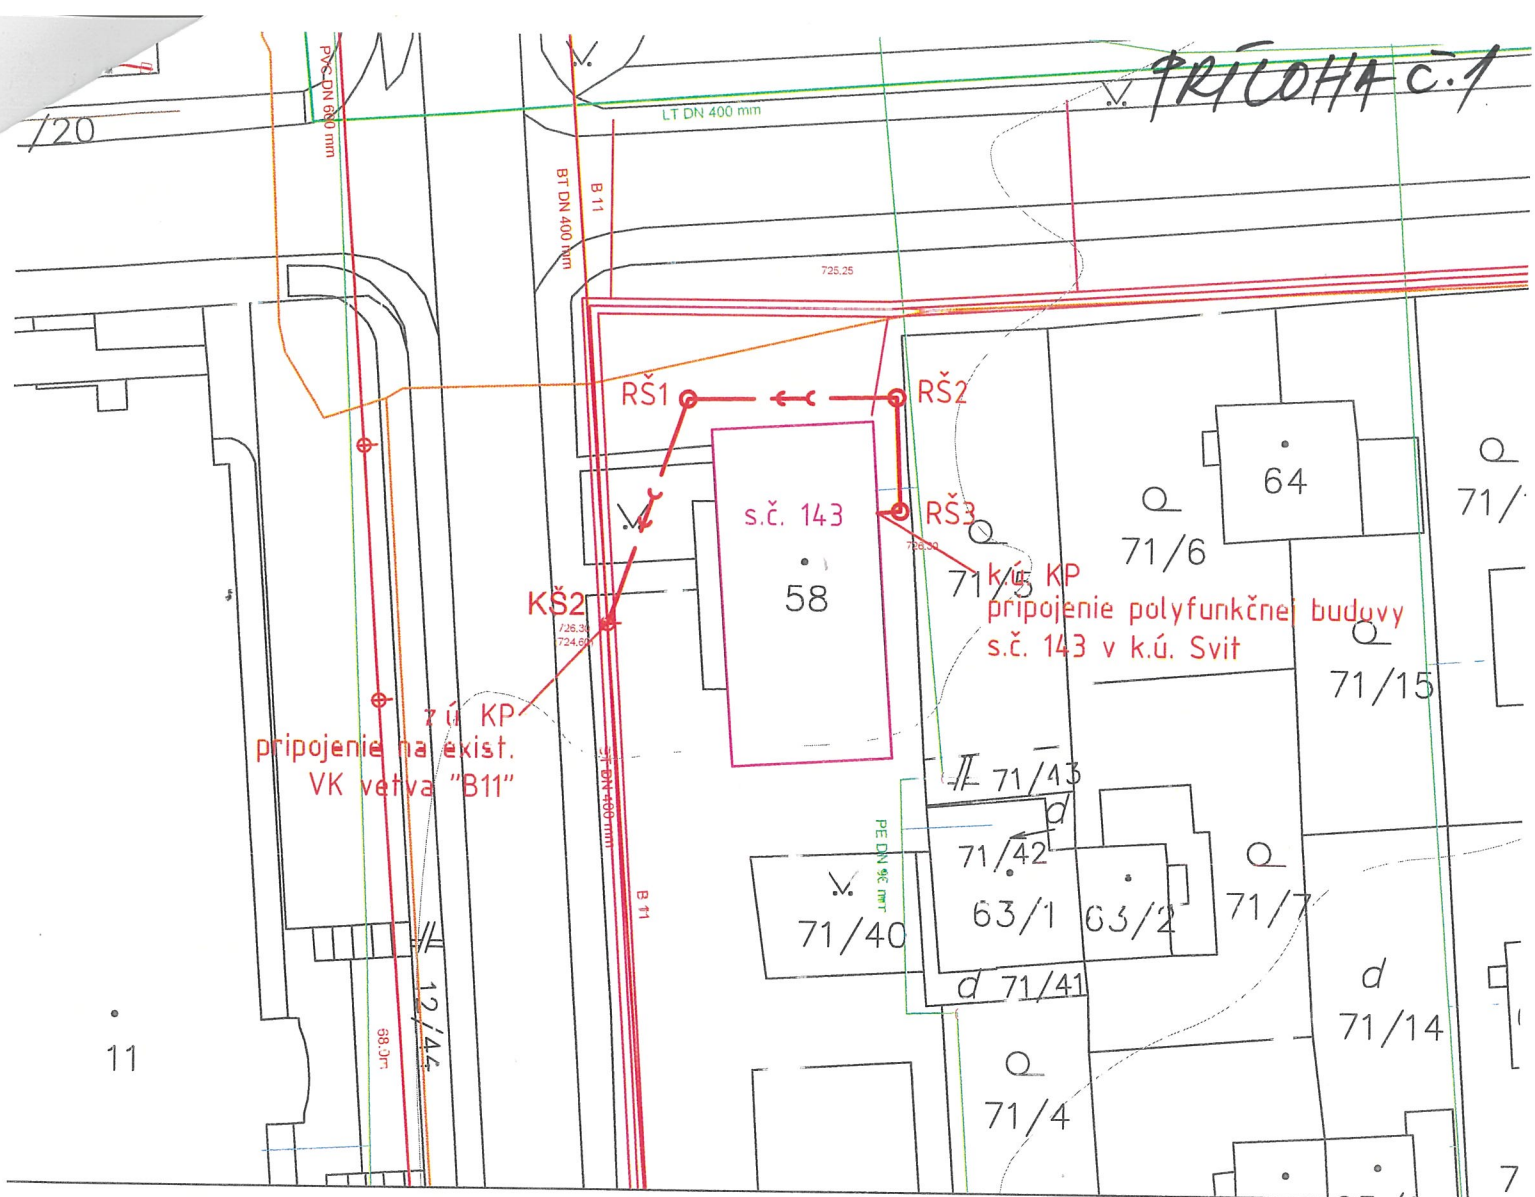

Legenda:

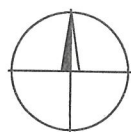

- 974/3 hranica parcely, parc. číslo, druh pozemku (stav podľa registra CKN)
- TELEKOM
- VSD ROZVODY NN A VN
- VEREJNÝ VODOVOD
- PLYNOVOD
- VEREJNÁ KANALIZÁCIA
- NAVHRHOVANÁ KANALIZAČNÁ PRÍPOJKA
- REVÍZNA KANALIZAČNÁ ŠACHTA

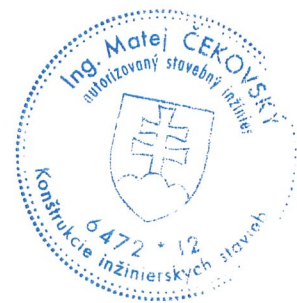

STUPEŇ: PROJEKTOVÁ DOKUMENTÁCIA STAVBY		ZODP. PROJ. A VYPRACOVAL: ING. ČEKOVSKÝ	
INVESTOR: ING. JÁN ŠOLTÉS A ING. JARMILA ŠOLTÉSOVÁ SKALNÁ 523/15 059 21 SVIT		Ing. Matej Čekovský Kežmarská 988/15, 058 01 Poprad - Spišská Sobota	
KANALIZAČNÁ PRÍPOJKA K POLYFUNKČNÉMU OBJEKTU s.č. 143 v k.ú. SVIT			
DÁTUM:	04/2023	MIERKA: 1:500	FORMÁT A4
OBSAH: SITUÁCIA			ČÍSLO VÝKR. 2