


Grafické vyznačenie evakuačných ciest
 pre objekt Allianz - Slovenská poisťovňa
 2. nadzemné podlažie

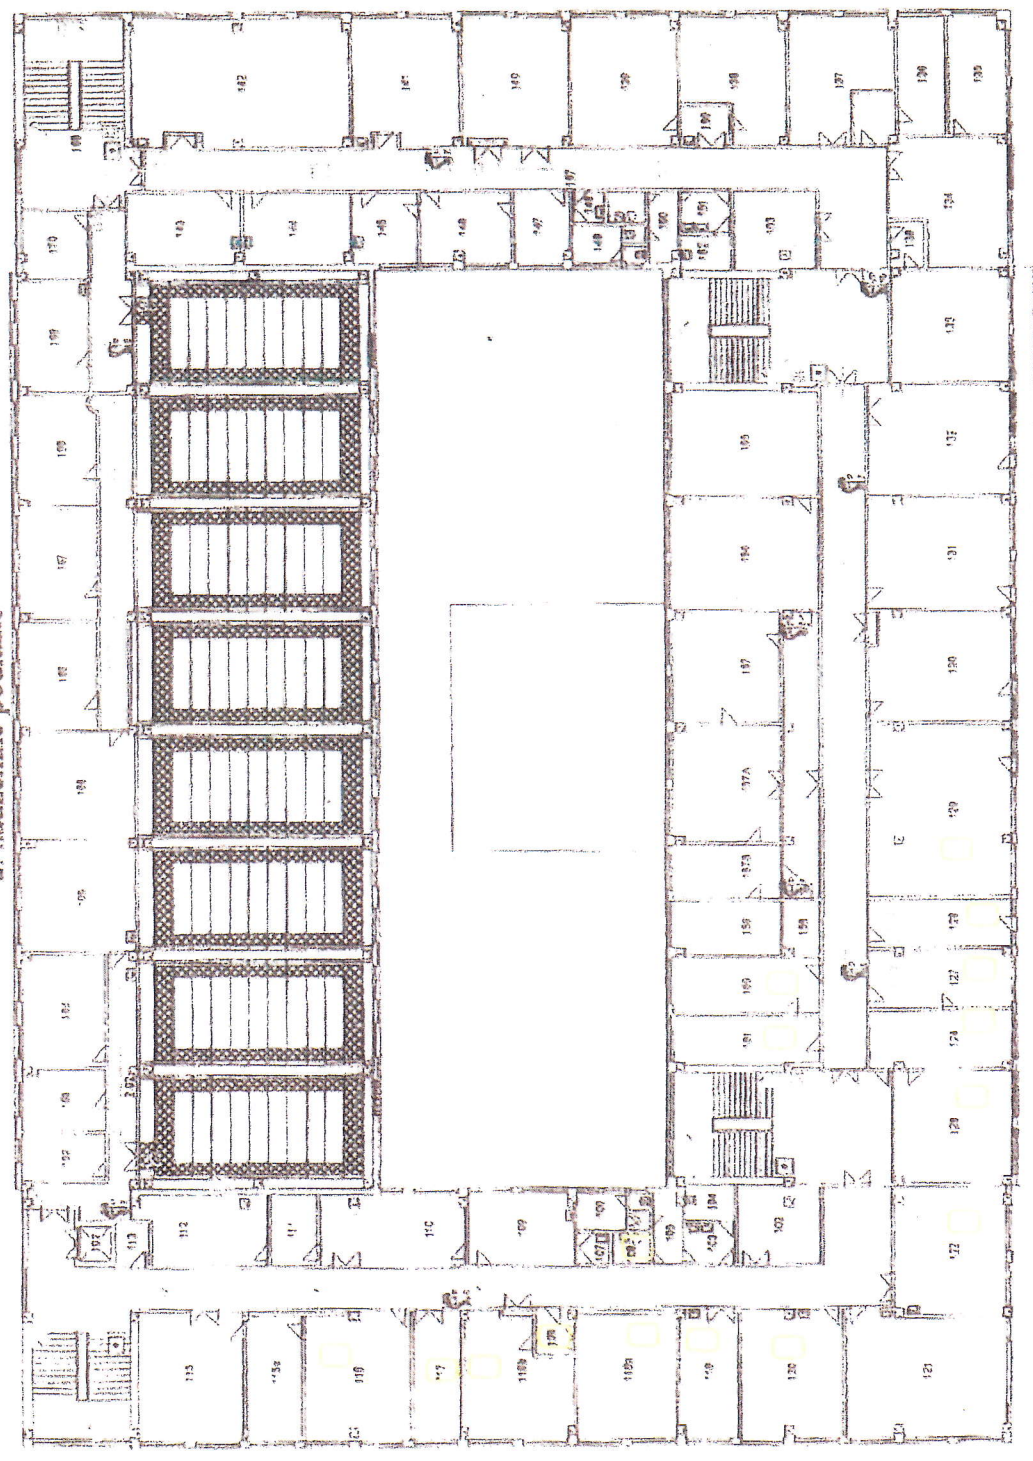


Legenda:

- značka unikovej na dvor
- značka unikovej na schody/doba
- smer úniku
- hydrant
- núdzové osvetlenie
- interiérová EPS
- telefón
- hľadobový hlásič požiaru
- automatický hlásič požiaru
- chránka na XIMe
- vozovodná skrinica a vyplávaní
- prízračný hlásič prízračnej osoby 30 kg
- núdzový hlásič prízračnej osoby (P-prízračný, B-sprábový, W-vodný)
- výťah



Grafické vyznačenie evakuačných ciest pre objekt Allianz - Slovenská poisťovňa 3. nadzemné podlažie

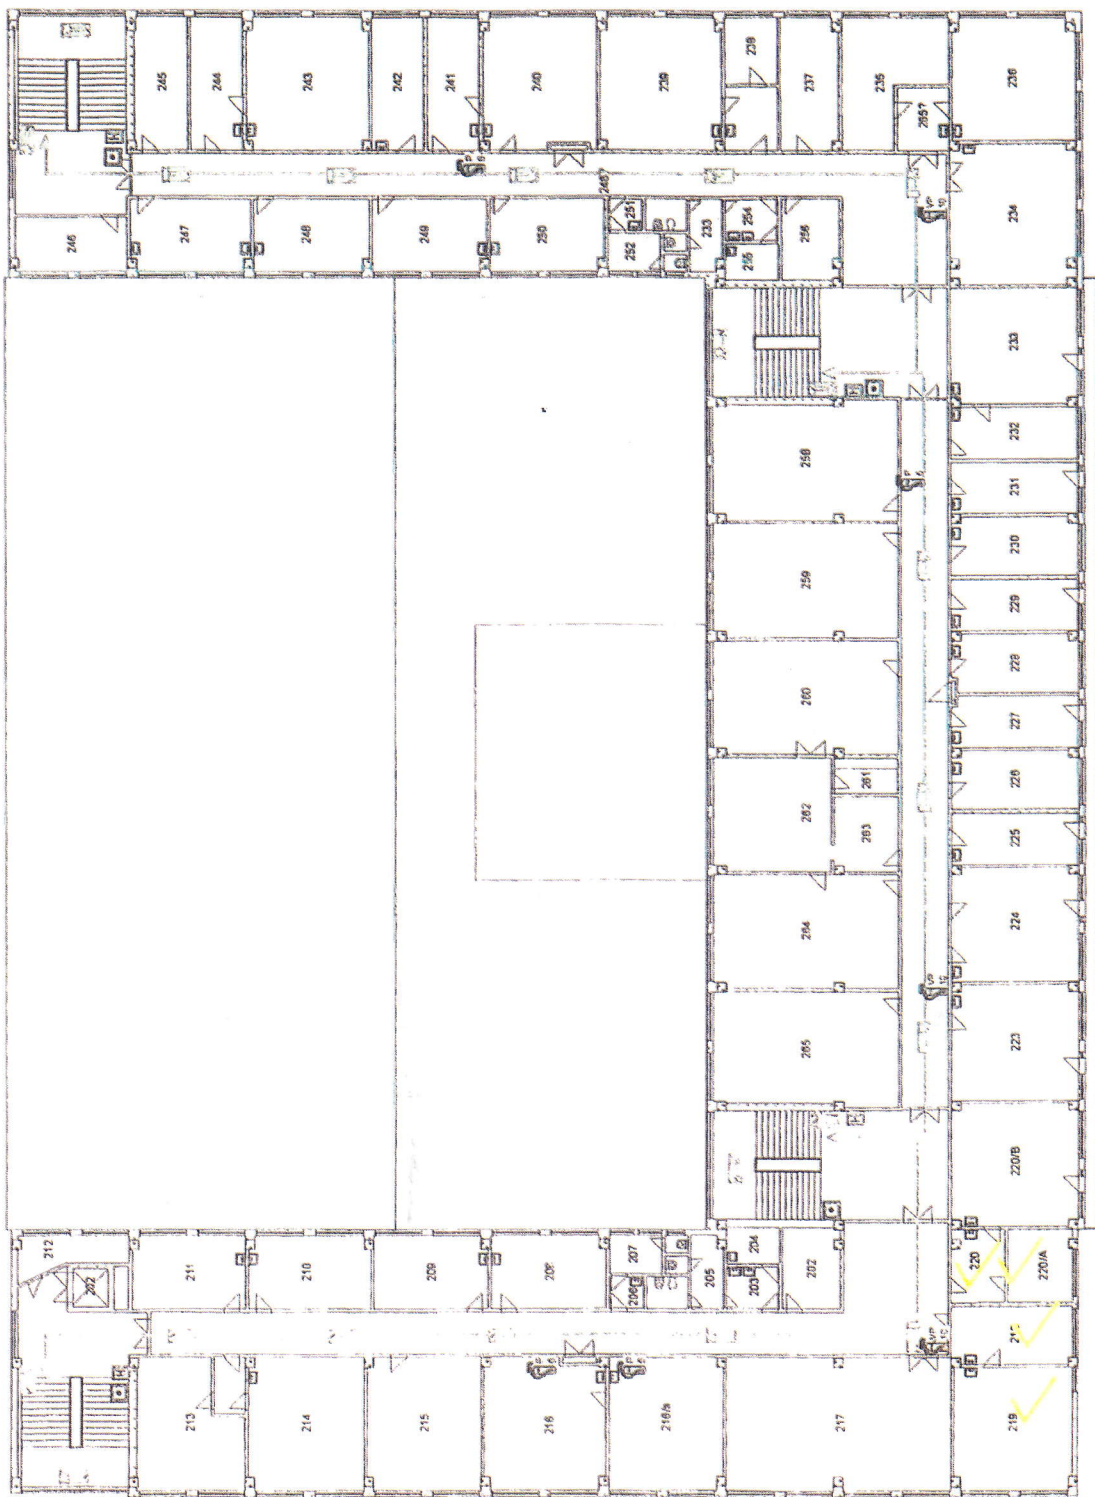

Legenda:

- značka úniková na dvere
- značka úniková na schody dole
- smer úniku
- bytérant
- núdzové osvetlenie
- automatický hlásič požiaru
- skrinka na kľúče
- rozvodná skrinka s výpisacmi
- tlačidlový hlásič požiaru
- nízky basiaci prístroj suchový (P-práskový, S-suchový, W-vodný)
- výťah
- nízky basiaci prístroj suchový (P-práskový, S-suchový, W-vodný)
- vozový