


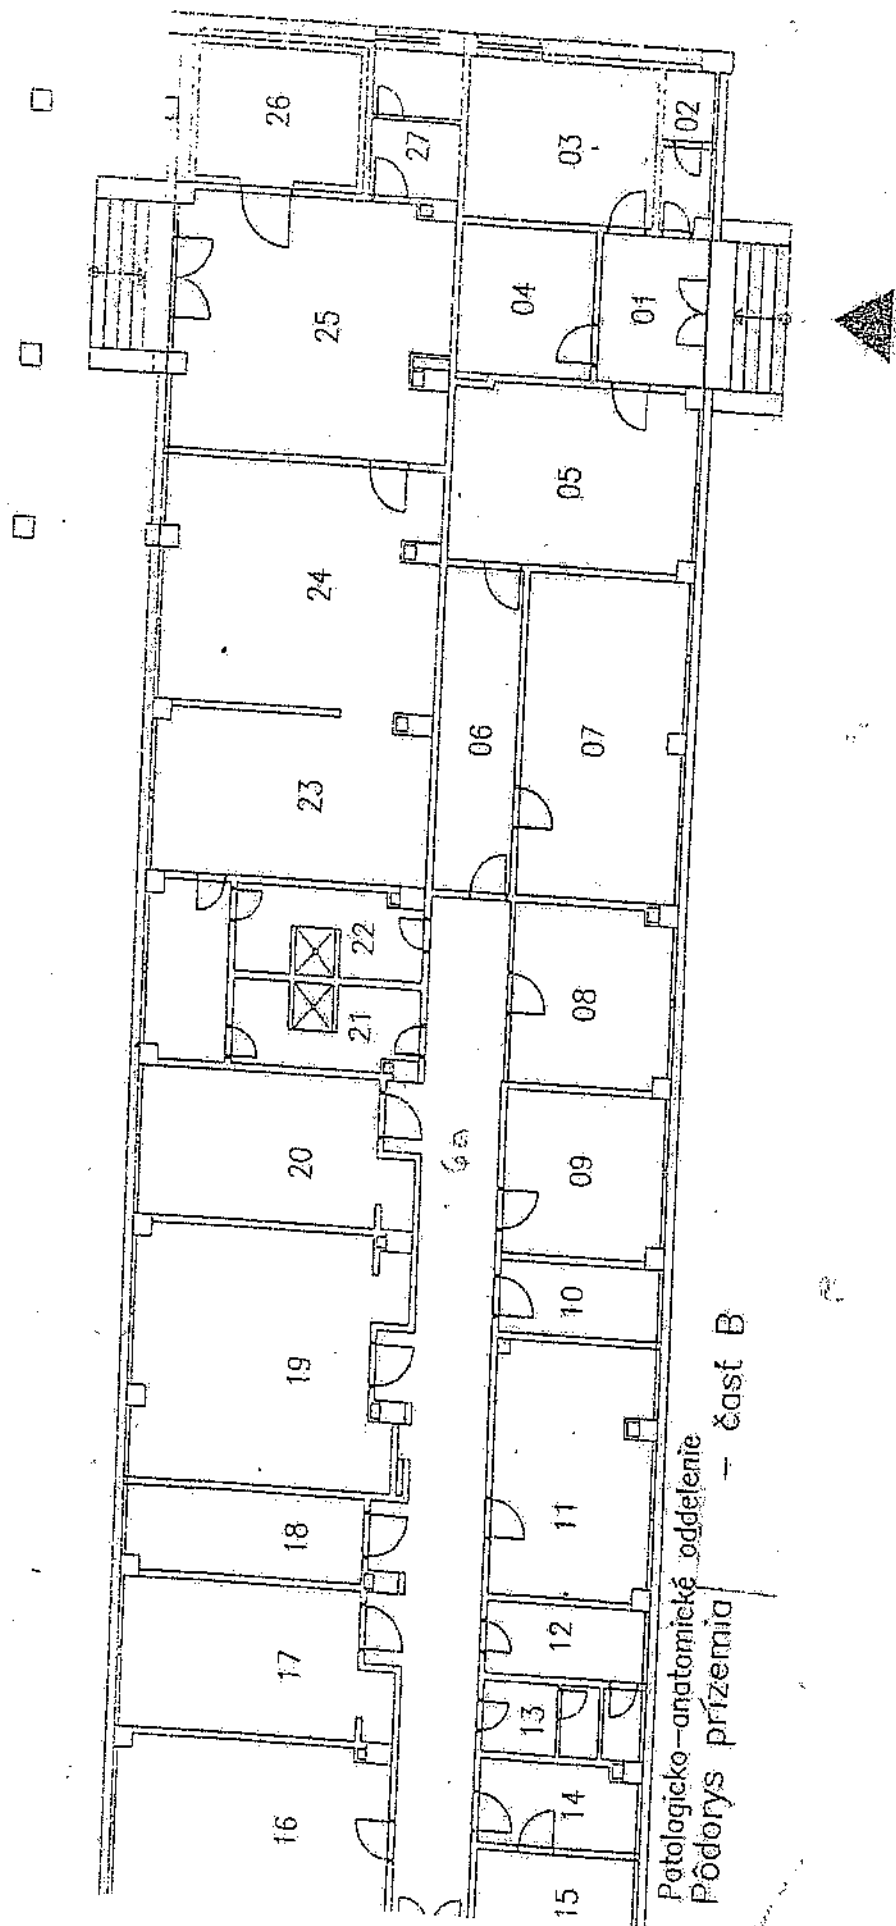

Patologicko-anatomické oddelenie
Pôdorys prízemnia - časť B