


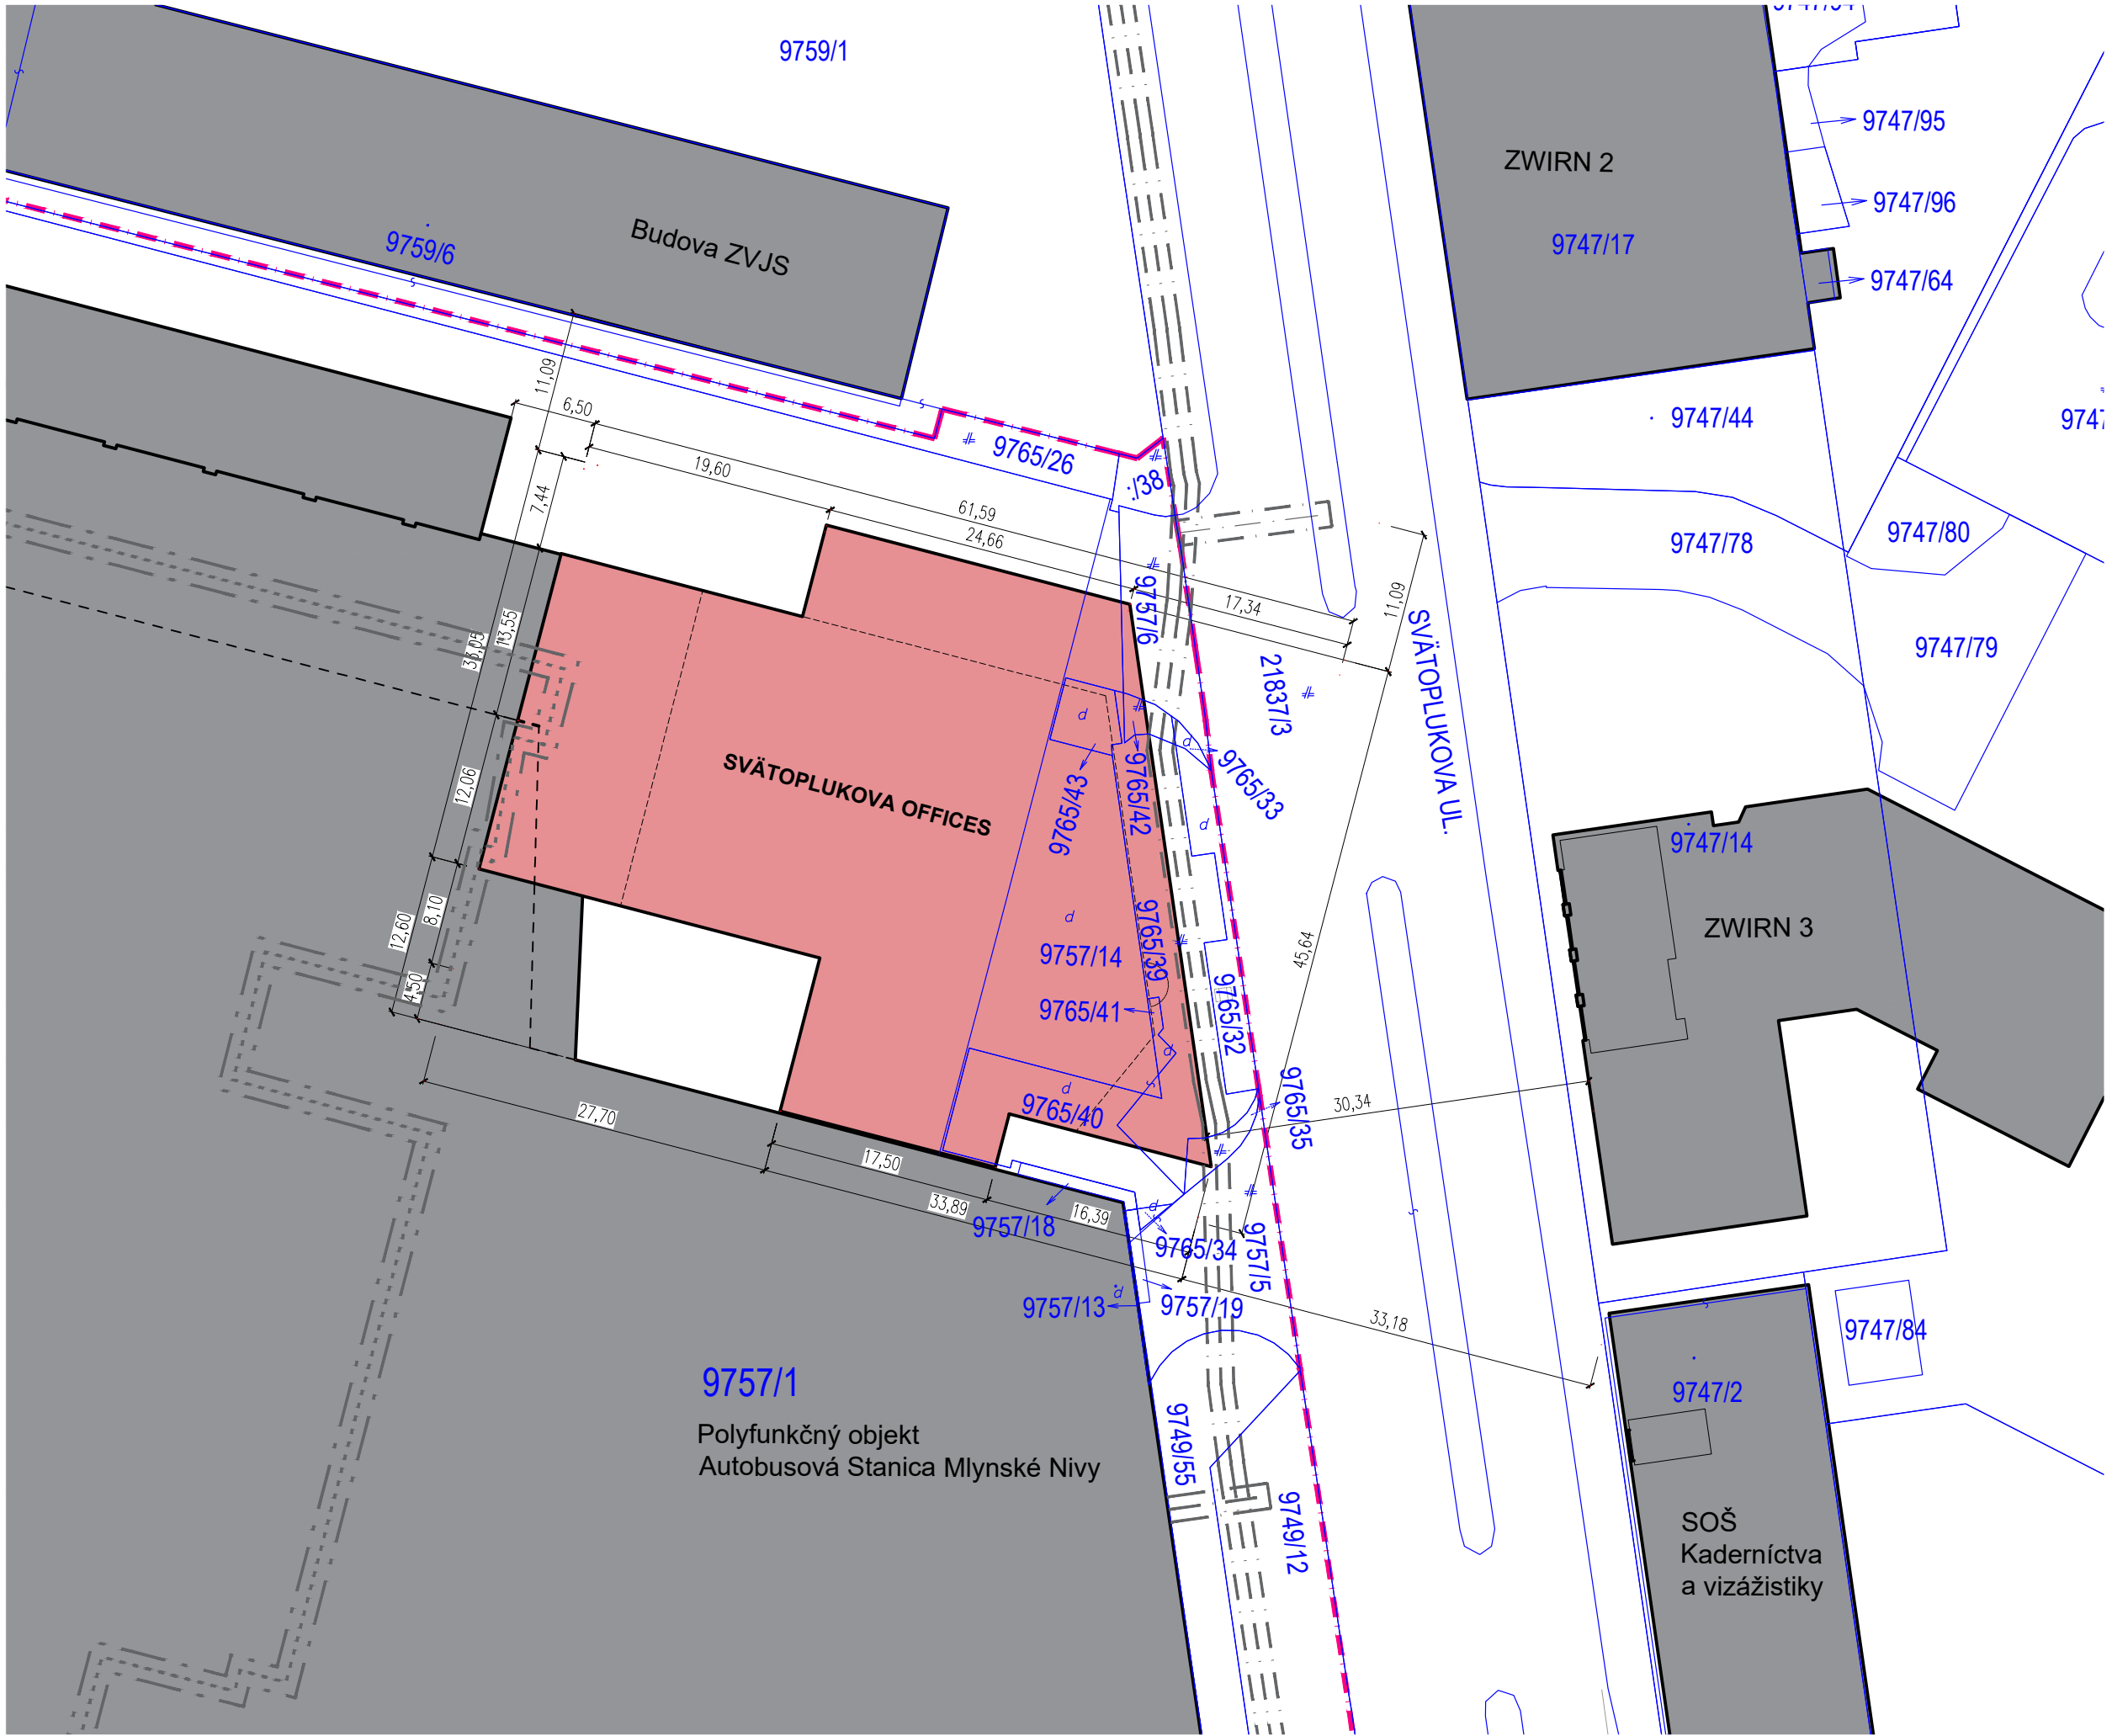

LEGENDA

- Hranica parciel
- Ďarchy
- Okolité objekty
- Navrhovaný objekt
SVĀTOPLUKOVA OFFICES
- Hranica pozemkov
vo vlastníctve investora

- Parcely vo vlastníctve investora
na zobrazenom výseku kat. mapy :
- 9749/12
 - 9749/55
 - 9757/1
 - 9757/6
 - 9757/5
 - 9757/13
 - 9757/14
 - 9757/18
 - 9757/19
 - 9765/26
 - 9765/32
 - 9765/33
 - 9765/34
 - 9765/35
 - 9765/38
 - 9765/39
 - 9765/40
 - 9765/41
 - 9765/42
 - 9765/43