


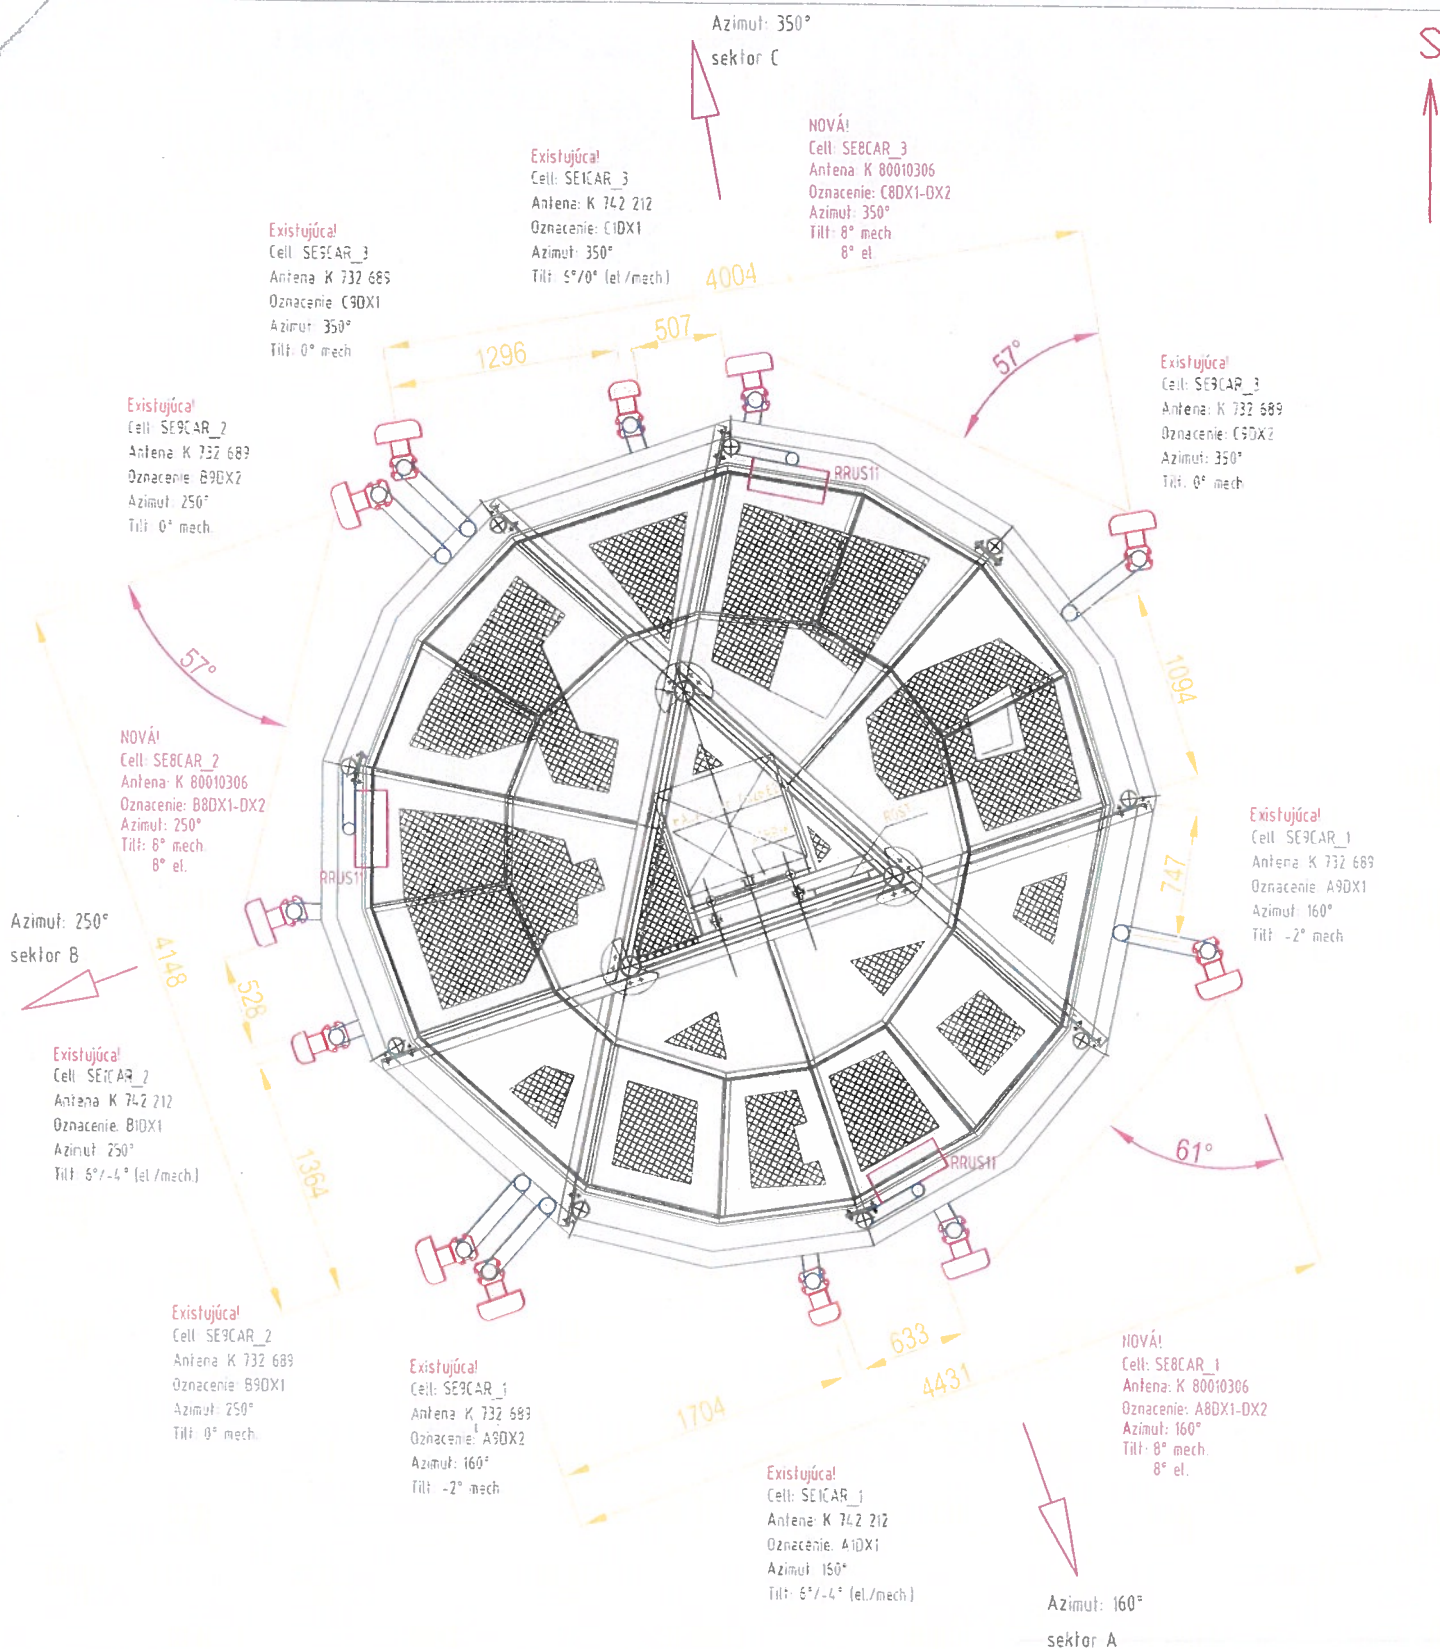

SKUTOČNÉ VYHOTOVENIE!!!

Nové antény výložníky 0.15m pre antény LTE800 (3ks)!

INVESTOR: ... ST ... Slovak Telekom		MIKOM SERVIS	
STAVBA: ZS a RR bod Čáry – Kuklov		Čerňováková 11	
OBJEKT: Vodojem Smolinské, parc.č. 1677/5, k.ú. Stráže nad Myjavou		841 01 Bratislava	
NAZOV ZAK: SE_CAR1, SE_CAR2, SE_CAR3		STUPEN:	VP-VC
HL.PROJEKT.: Milan Hájnovič	PROJEKT.: Ing. Martin Kuteš	FORMAT:	A4
VYPRACOVAL: Ing. Eva Bardiovská		DATUM:	01/2017
OBSAH VYKRESU: Rozmiestnenie antén na stožiar, plošina stožiaru – ETAPA I.		MIERKA:	1 : 40
		ČÍSLO VÝKRESU:	2-B

Stožiar
výška 40m

Stred antén
výška 38,5m
286,62m n.m.

Stred paraboly
výška 34m

Existujúci

Cell: SE1CAR_1
Antena: K 742 212
Oznacenie: A1DX1-DX2
Azimut: 160°
Tilt: 6°/-4° (el./mech.)

Existujúci

Cell: SE9CAR_1
Antena: K 732 689
Oznacenie: A9DX2
Azimut: 160°
Tilt: -2° mech.

Existujúci

Cell: SE9CAR_2
Antena: K 732 689
Oznacenie: B9DX1
Azimut: 250°
Tilt: 0° mech.

Existujúci

Cell: SE1CAR_2
Antena: K 742 212
Oznacenie: B1DX1-DX2
Azimut: 250°
Tilt: 6°/-4° (el./mech.)

NOVÁ

Cell: SE8CAR_1
Antena: K 80010306
Oznacenie: A8DX1-DX2
Azimut: 160°
Tilt: 8° mech.
8° el.

NOVÁ

Cell: SE8CAR_2
Antena: K 80010306
Oznacenie: B8DX1-DX2
Azimut: 250°
Tilt: 8° mech.
8° el.

Existujúci

Parabola RR spoja
SE1CAR, d=60cm
Azimut: 284°
Elevacia: -0,443°
smer Bredské

Existujúci

Cell: SE1CAR_3
Antena: K 742 212
Oznacenie: C1DX1-DX2
Azimut: 350°
Tilt: 6°/-4° (el./mech.)

NOVÁ

Cell: SE8CAR_3
Antena: K 80010306
Oznacenie: C8DX1-DX2
Azimut: 350°
Tilt: 8° mech.
8° el.

Existujúci

Cell: SE9CAR_3
Antena: K 732 689
Oznacenie: C9DX2
Azimut: 350°
Tilt: 0° mech.

Existujúci

Cell: SE9CAR_3
Antena: K 732 689
Oznacenie: C9DX1
Azimut: 350°
Tilt: 0° mech.

Existujúci

Cell: SE9CAR_2
Antena: K 732 689
Oznacenie: B9DX2
Azimut: 250°
Tilt: 0° mech.

Existujúci

Cell: SE9CAR_1
Antena: K 732 689
Oznacenie: A9DX1
Azimut: 160°
Tilt: -2° mech.

Plášťová
výška 32,5m

VÝHOD DO TECHNOLOGICKÉHO
KONTAJNERA, BEZPEČNOSTNÉ DVERE

4190

6092

±0,00=248,12m n.m.

SKUTOČNÉ VYHOTOVENIE!!!

INVESTOR: ...ST...Slovak Telekom		MIKOM SERVIS	
STAVBA: ZS o RR bod Čáry - Kuklov		Červenáčkova 11	
OBJEKT: Vedenie Smečinské, por.č. 1677/546 Sídlie nad Mýpou		841 01 Bratislava	
NÁZOV ZAK: SE_CAR1, SE_CAR2, SE_CAR3		STUPEN: VP-VC	
HL. PROJEKT: Milon Hájnovic		FORMÁT: A4	
VYPRÁCOVAL: Ing. Eva Bardiovská		DATUM: 01/2017	
OBJEKT VYKRESU: Rozmiestnenie antén na stožiar, pohľad na stožiar - ETAPA 1.		MŠRKA: 1:100	
		ČÍSLO VYKRESU: 1-8	


KONTAJNER PRE TECHNOLÓGIU

4100 x 2500 x 2600

P1

KLIMAT.


Výmena exist. kabineťu usmerňovača
NOVÝ DPS2900B-48-3RFF
(2xDPR 48V/2900W)

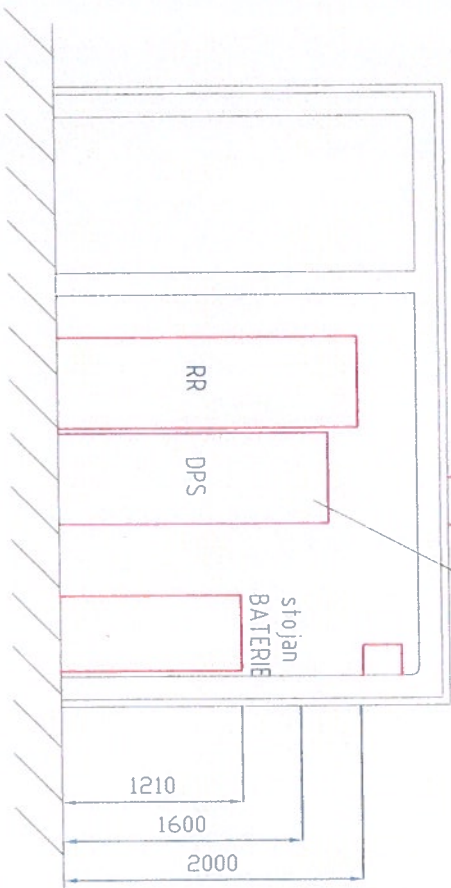

P2

KLIMAT.


NOVÁ RBS6201 pre GSM900/1800/LTE800
DEMONTÁŽ EXIST. RBS
DUS v novej RBS6201,
3x RRUS-11 pri anténach

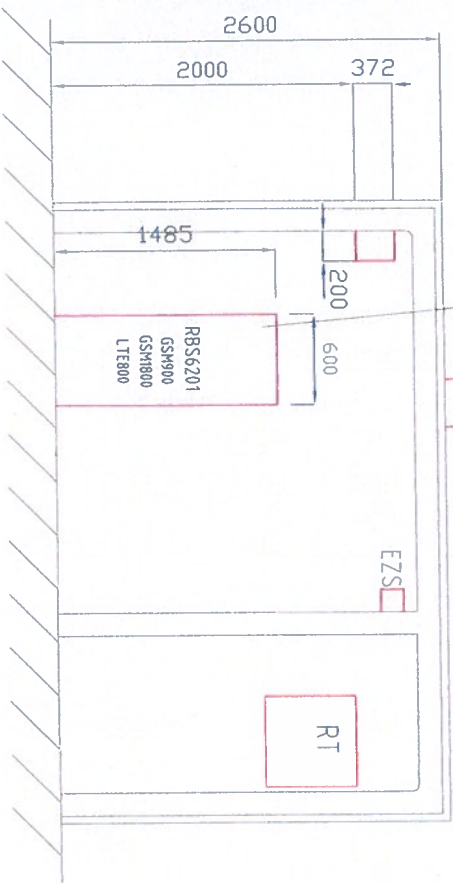

Klimatizácia
vnút. jednotka

P1

NOVÁ RBS6201 pre GSM900/1800/LTE800
DEMONTÁŽ EXIST. RBS
DUS v novej RBS6201,
3x RRUS-11 pri anténach

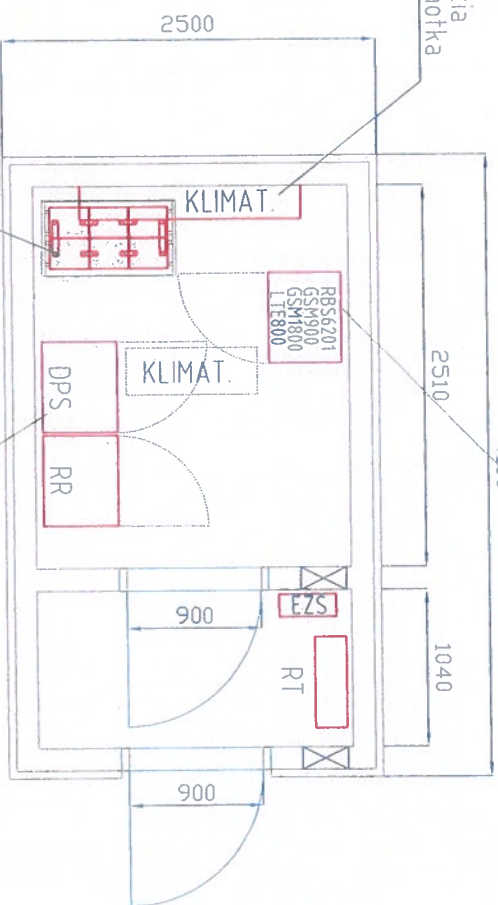

P2

Výmena exist. kabineťu usmerňovača
NOVÝ DPS2900B-48-3RFF
(2xDPR 48V/2900W)

SKUTOČNÉ VYHOTOVENIE!!!

INVESTOR	ST Slovač Telecom	MIKOM SERVIS	
STAVBA	ZS a RR bod Čary - Kollárova	Čerňová 11	
OBJEKT	Vodopren Smolinské, parčík, 1077/5, n.ú. Srdže nad Myjavou	Bd.: 01 Bratislava	
NAZOV ZAK	SE_CAR1, SE_CAR2, SE_CAR3	STUPEN	VP-VC
HL PROJEKT	Milan Hapovčí	PROJEKT	Ing. Martin Kureš
VYPRACOVAL	Ing. Eva Bardoňová	TECHNOLÓGICKÝ KONTAJNER	ČÍSLO
DOPLENENIE TECHNOLÓGIE - ETAPA 1		DOPLENENIE TECHNOLÓGIE - ETAPA 1	VÝKRESU
			3-B