


Názov objektu	SPŠ TRNAVA Komenského 1, Trnava
Podlažie	1. NADZEMNÉ / DIELNE /
Dátum vypracovania	20.12.2016
Číslo plánu	1NP/2016/D_01, rev. 00
Vypracoval	doc. Ivana Tureková, PH.D., TPO

X
elektr. prípojka

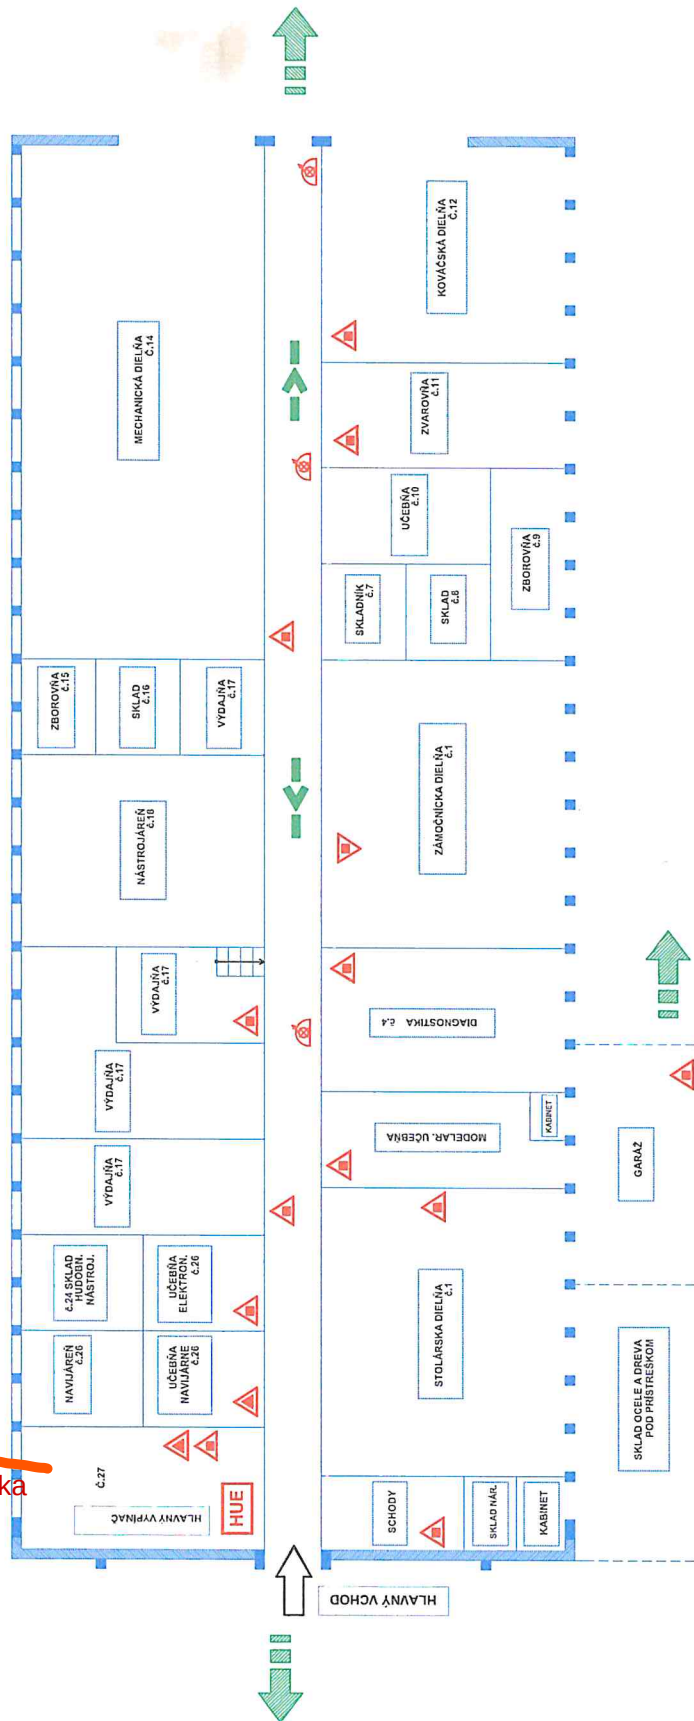

POŽIAR
Volaj 112 alebo 150
Oznaň svoje meno a prízvisko
Zavri okná a dvere (nezamykaj)
Riad' sa pokynmi hasičskej jednotky

EVAKUÁCIA
Vypín elektrické zariadenie
Ihneď sa evakuuj, neutekaj
Ohlás sa na zhrmaždištku mimo budovy

SYMBOL	NÁZOV	LEGENDA
	TU SA NACHADZAM	NÁSTENNÝ HYDRANT S PRÚDNIČOU
	ÚNIKOVÁ CESTA - SMER ÚNIKU	PRENOSNÝ HASIACI PRÍSTROJ CO2
	SCHODISKO	PRENOSNÝ HASIACI PRÍSTROJ PRAŠKOVÝ
	VÝCHOD NA VOĽNÉ PRIESTRANSTVO	PODZEMNÝ HYDRANT
	ZHROMAŽDISKO	HLAVNÝ UZÁVER VODY
	NÚDZOVÉ OSVETLENIE	HLAVNÝ UZÁVER PLYNU
	CHRÁNENA ÚNIKOVÁ CESTA	HLAVNÝ ROZVÁDZAČ ELEKTRIKY

