

Geometrický plán je podkladom na právne úkony, keď údaje doterajšieho stavu výkazu výmer sú zhodné s údajmi platných výpisov z katastra nehnuteľností

Vyhотовiteľ:  DOPRAVOPROJEKT a.s. BRATISLAVA, DIVÍZIA BA III 832 03 Bratislava, Kominárska 2, 4		Kraj Bratislavský Kat. Územie Jánošíková	Okres Senec Číslo plánu 31322000-2910-008/2023	Obec Dunajská Lužná Mapový list č. ZS XVIII-24-3
		GEOMETRICKÝ PLÁN		
Vyhотовil		Autorizačne overil		Úradne overil Meno:
Dňa: 05.06.2023	Meno: Ing. Adrián Hamran	Dňa: 05.06.2023	Meno: Ing. Adrián Hamran	Dňa:
Nové hranice boli v prírode označené neoznačené		Náležitosti a presnosťou zodpovedá predpisom		Overené podľa §9 zákona NR SR č. 215/1995 Z.z. o geodézii a kartografii
Záznam podrobného merania (meračský náčrt)		Pečiatka a podpis		
Súradnice bodov označených číslami a ostatné meračské údaje sú uložené vo všeobecnej dokumentácii				


k. ú. Jánošíková

VÝKAZ VÝMER


Doterajší stav							Zmeny					Nový stav							
Číslo					Výmera		Druh pozemku	Diel číslo	k parcele číslo	m ²	od parcely číslo	m ²	Číslo parcely	Výmera		Druh pozemku	Vlastník (iná oprávnená osoba) adresa , (sídlo)		
pkzn. vložky	číslo vlastn.	parcely												ha	m ²			ha	m ²
PK	LV	PK	KN-E	KN-C	ha	m ²	Stav právny je totožný s registrom C KN												
	1174			181/232	5245		zast.pl.	1	DZ	209			181/232	5036		zast.pl. 22	Doterajší		
	1174			672/31	771		zast.pl.	2	DZ	1			672/31	770		zast.pl. 22	detto		
	2174			672/40	46		zast.pl.	3	DZ	1			672/40	45		zast.pl. 22	detto		
								1		181/232	209								
								2		672/31	1								
								3		672/40	1	DZ	211		zast.pl. 22				
Spolu							6062	211			211	6062							

Legenda: kód spôsobu využívania

22 Pozemok, na ktorom je postavená inžinierska stavba - cestná, miestna a účelová komunikácia, lesná cesta, poľná cesta, ...

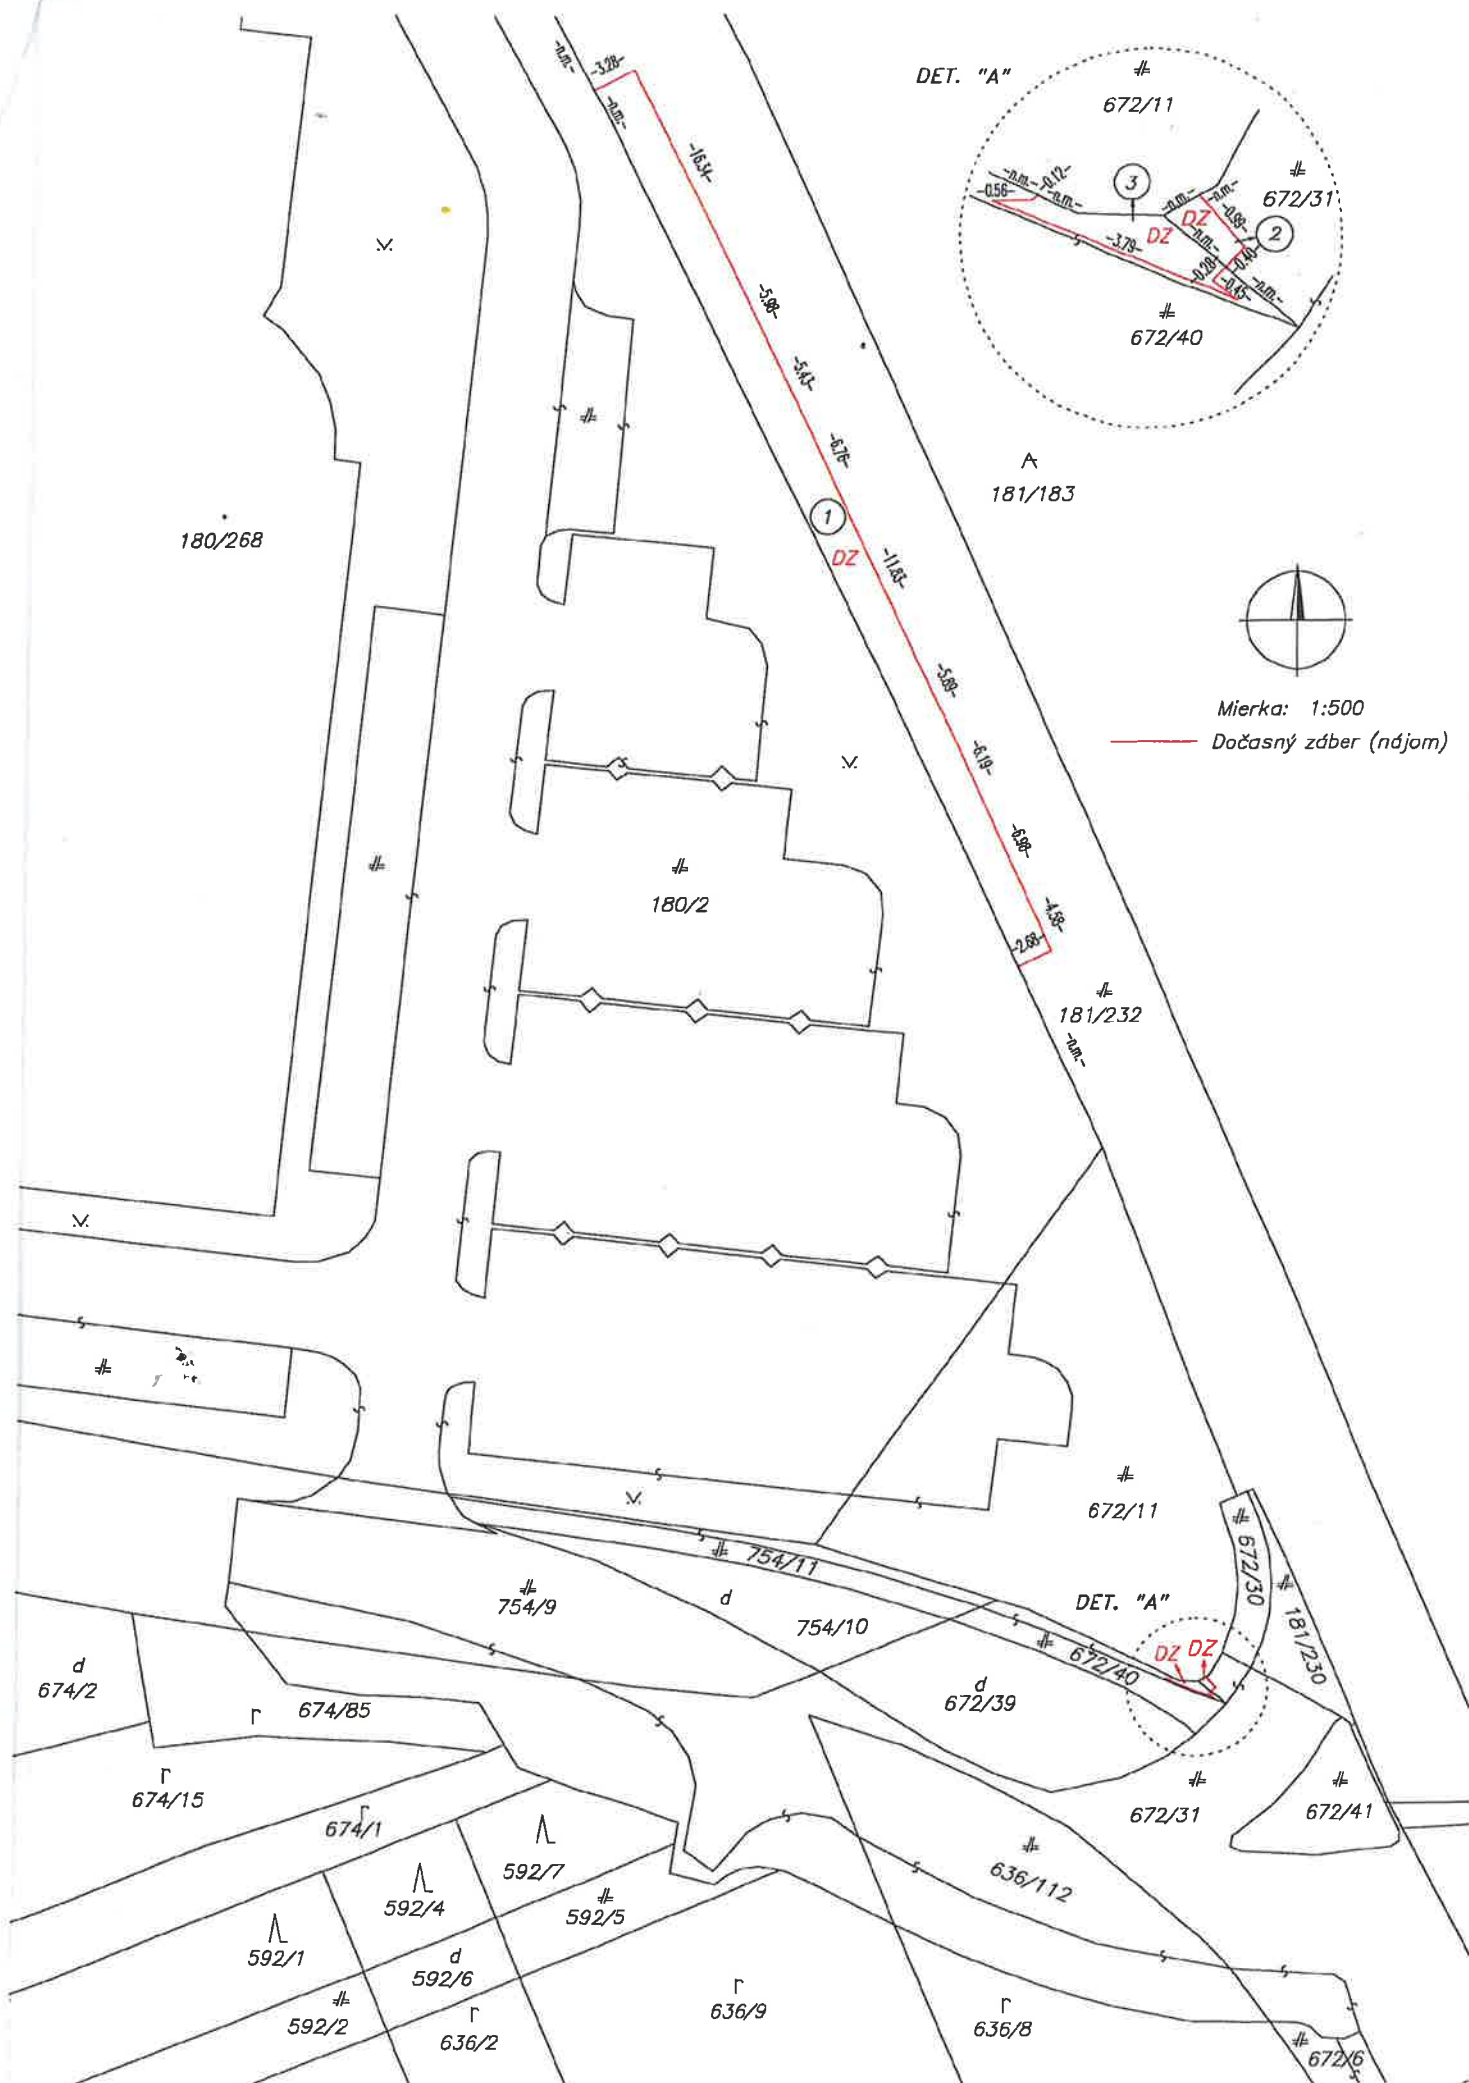

DET. "A"

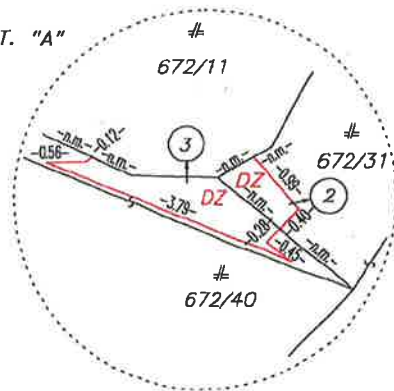

A
181/183



Mierka: 1:500

Dočasny zdber (ndjom)

DOBBINS
Nomin
8
U.S.