


LEGENDA:	
	RIEŠENÁ ČASŤ CHODBY


LEGENDA MIESTNOSTÍ: _VÝMERA			
MIESTNOSŤ	PLOCHA PODLAHY M2	STENY BM	STENY M2
01 - CHODBA	94,4	74,6	
02 - WC - ŽENY	6,2	18,4	
03 - WC - MUŽI	8,3	23,7	
04 - SÁLA	53,2	35,1	
05 - ŠTÚDIO	63,5	32,2	
SPOLU	225,6	184	

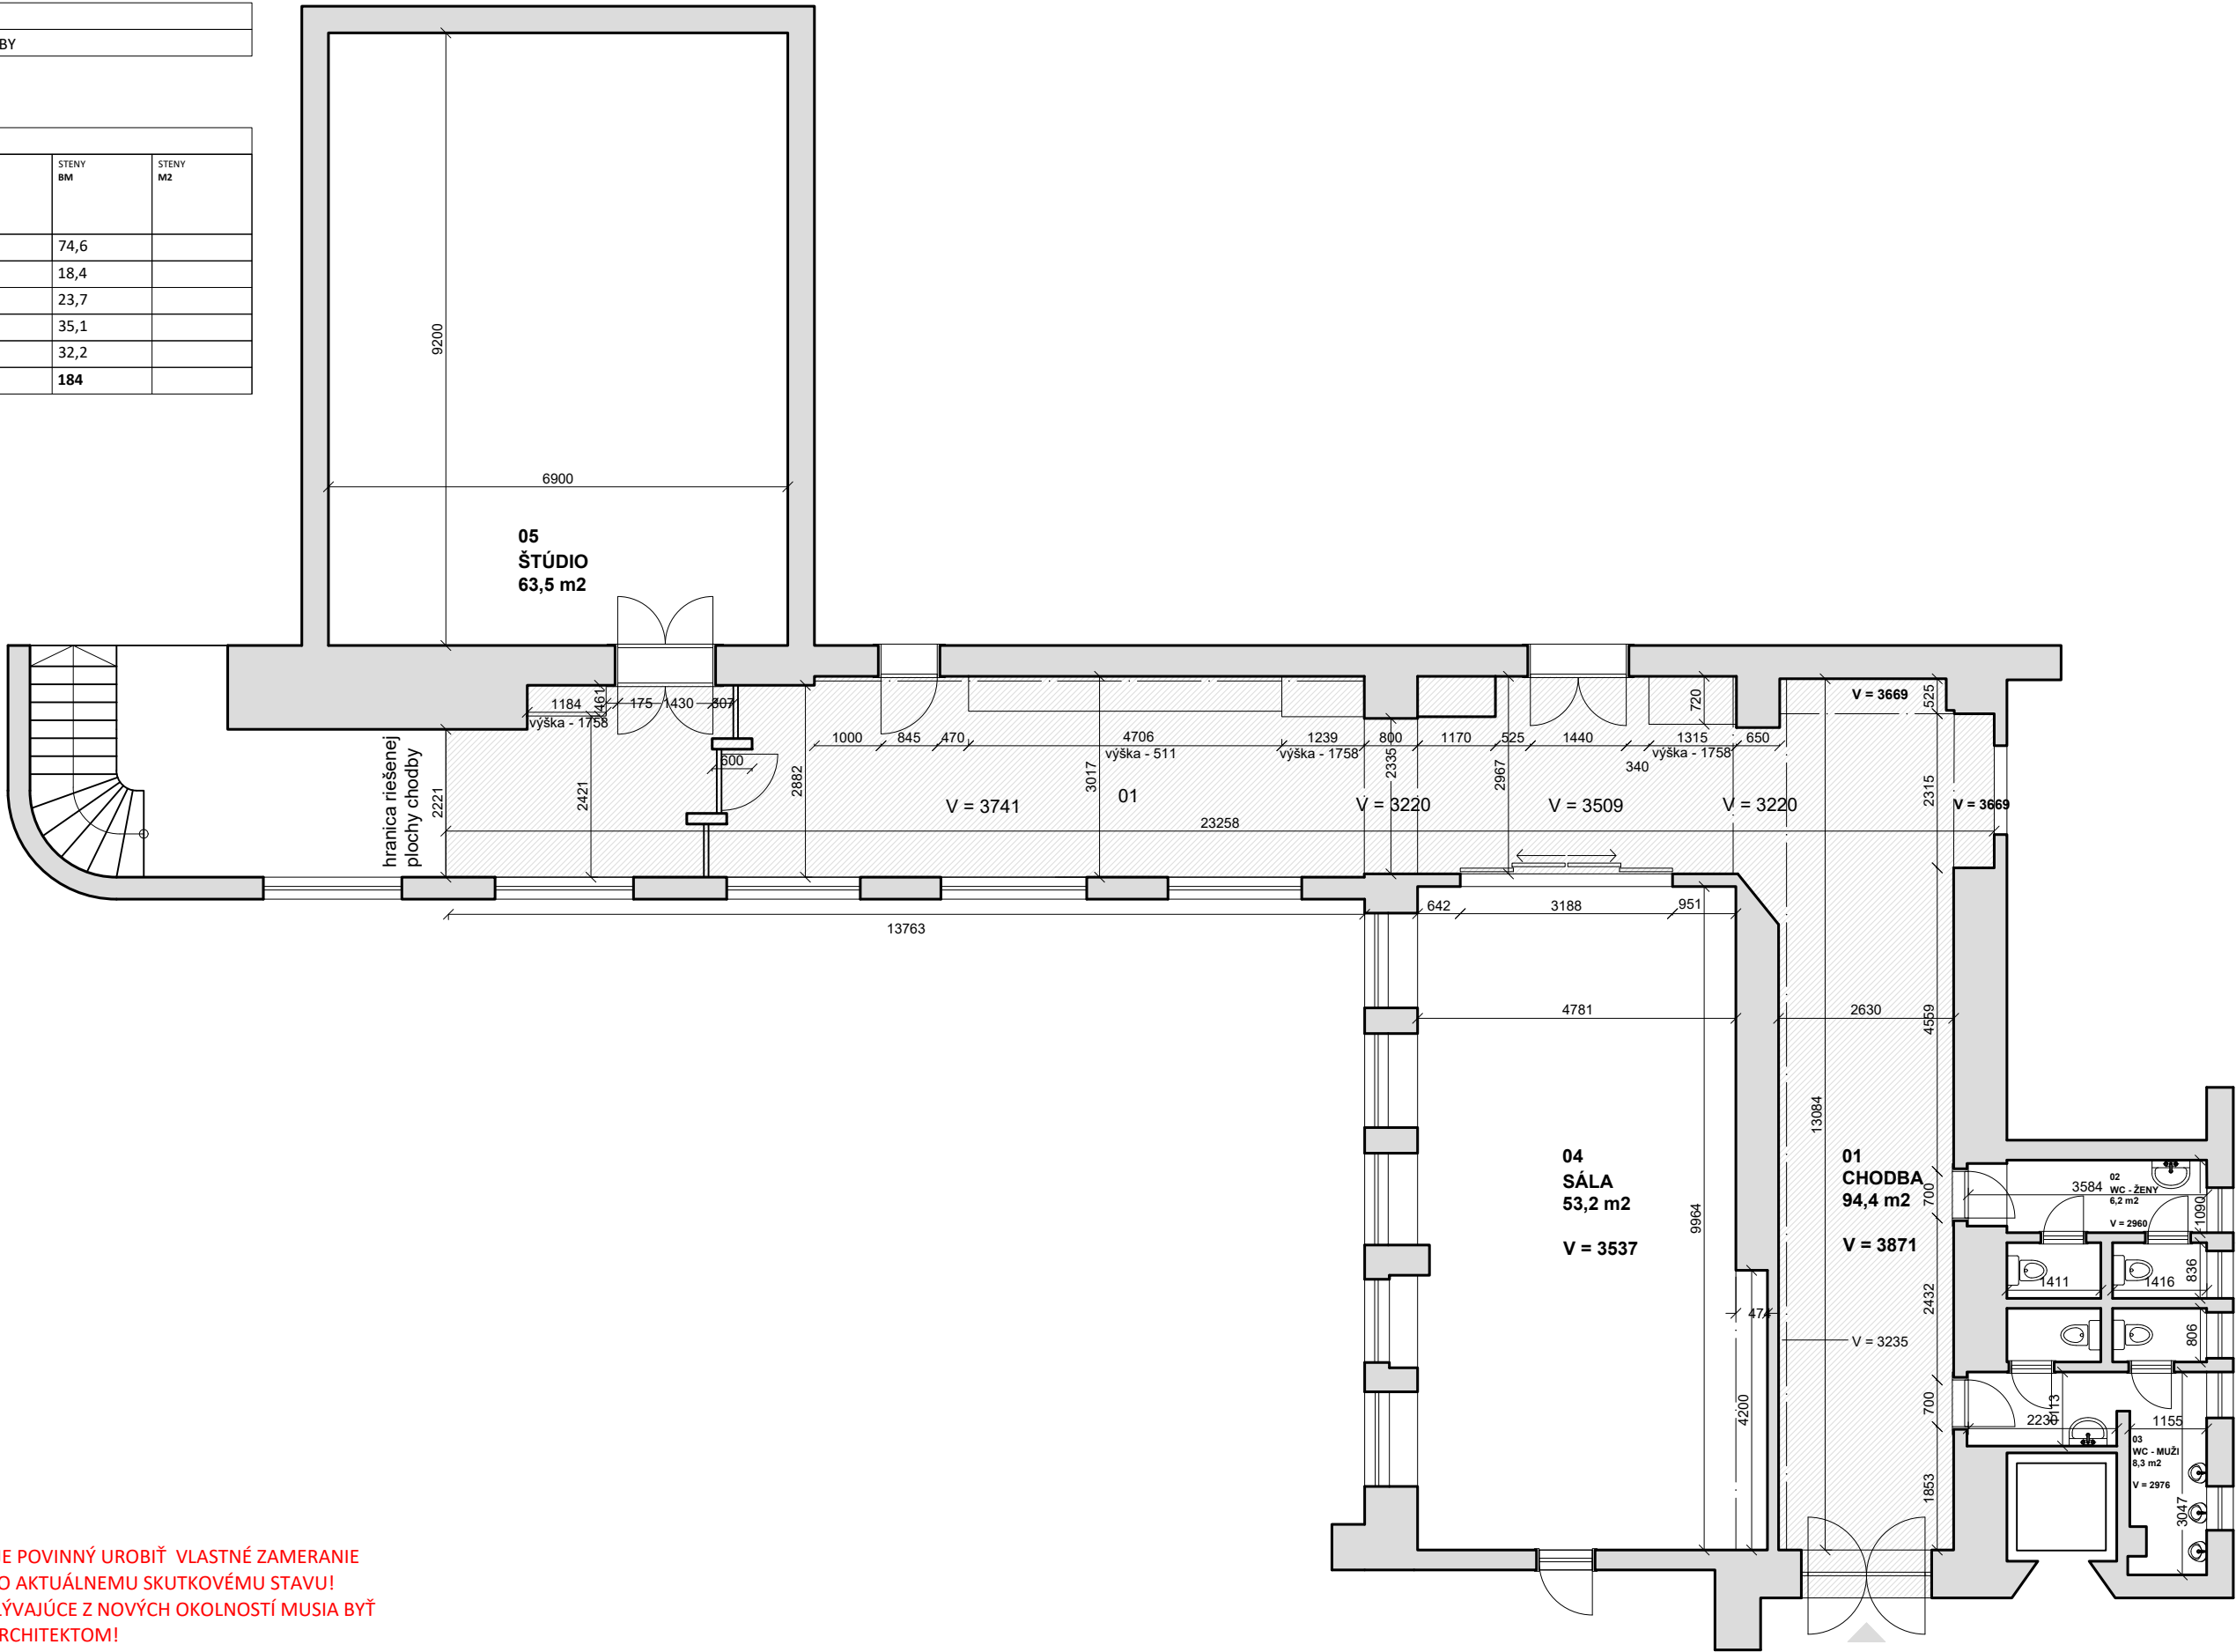

- POZNÁMKY:
- KAŽDÝ DODÁVATEĽ JE POVINNÝ UROBIŤ VLASTNÉ ZAMERANIE A PRISPŮSOBIŤ DIELO AKTUÁLNEMU SKUTOVÉMU STAVU!
 - VŠETKY ZMENY VYPLÝVAJÚCE Z NOVÝCH OKOLNOSTÍ MUSIA BYŤ KONZULTOVANÉ S ARCHITEKTOM!

LEGENDA:		
	STAVEBNÉ PRÁCE	
	BÚRACIE PRÁCE	


LEGENDA: BÚRACIE PRÁCE		
ZNAČENIE	MNOŽSTVO	POPIS
B.1	2,2 m ₃	ZBÚRANIE STIEN V SÚLADE SO STATICKÝM POSUDKOM
B.2	225 m ₂	ODSTRÁNENIE PODLAHOVEJ KRYTINY/ 1.01,1.02,1.03,1.04,1.05
B.3	80,4 m ₂	ODSTRÁNENIE PODHĽADU
B.4	3 ks	DEMONTÁŽ INTERIÉROVÝCH DVERÍ / RENOVÁCIA
B.5	1 ks	DEMONTÁŽ INTERIÉROVÝCH DVERÍ A ZÁRUBNÍ/ RENOVÁCIA
B.6	9 ks	DEMONTÁŽ SANITY/ UMÝVADLO, WC, PISOÁR
B.7	31 m ₂	DEMONTÁŽ OBKLADU/ TOALETY
B.8	2 ks	DEMONTÁŽ RADIÁTOROVÉHO TELESA

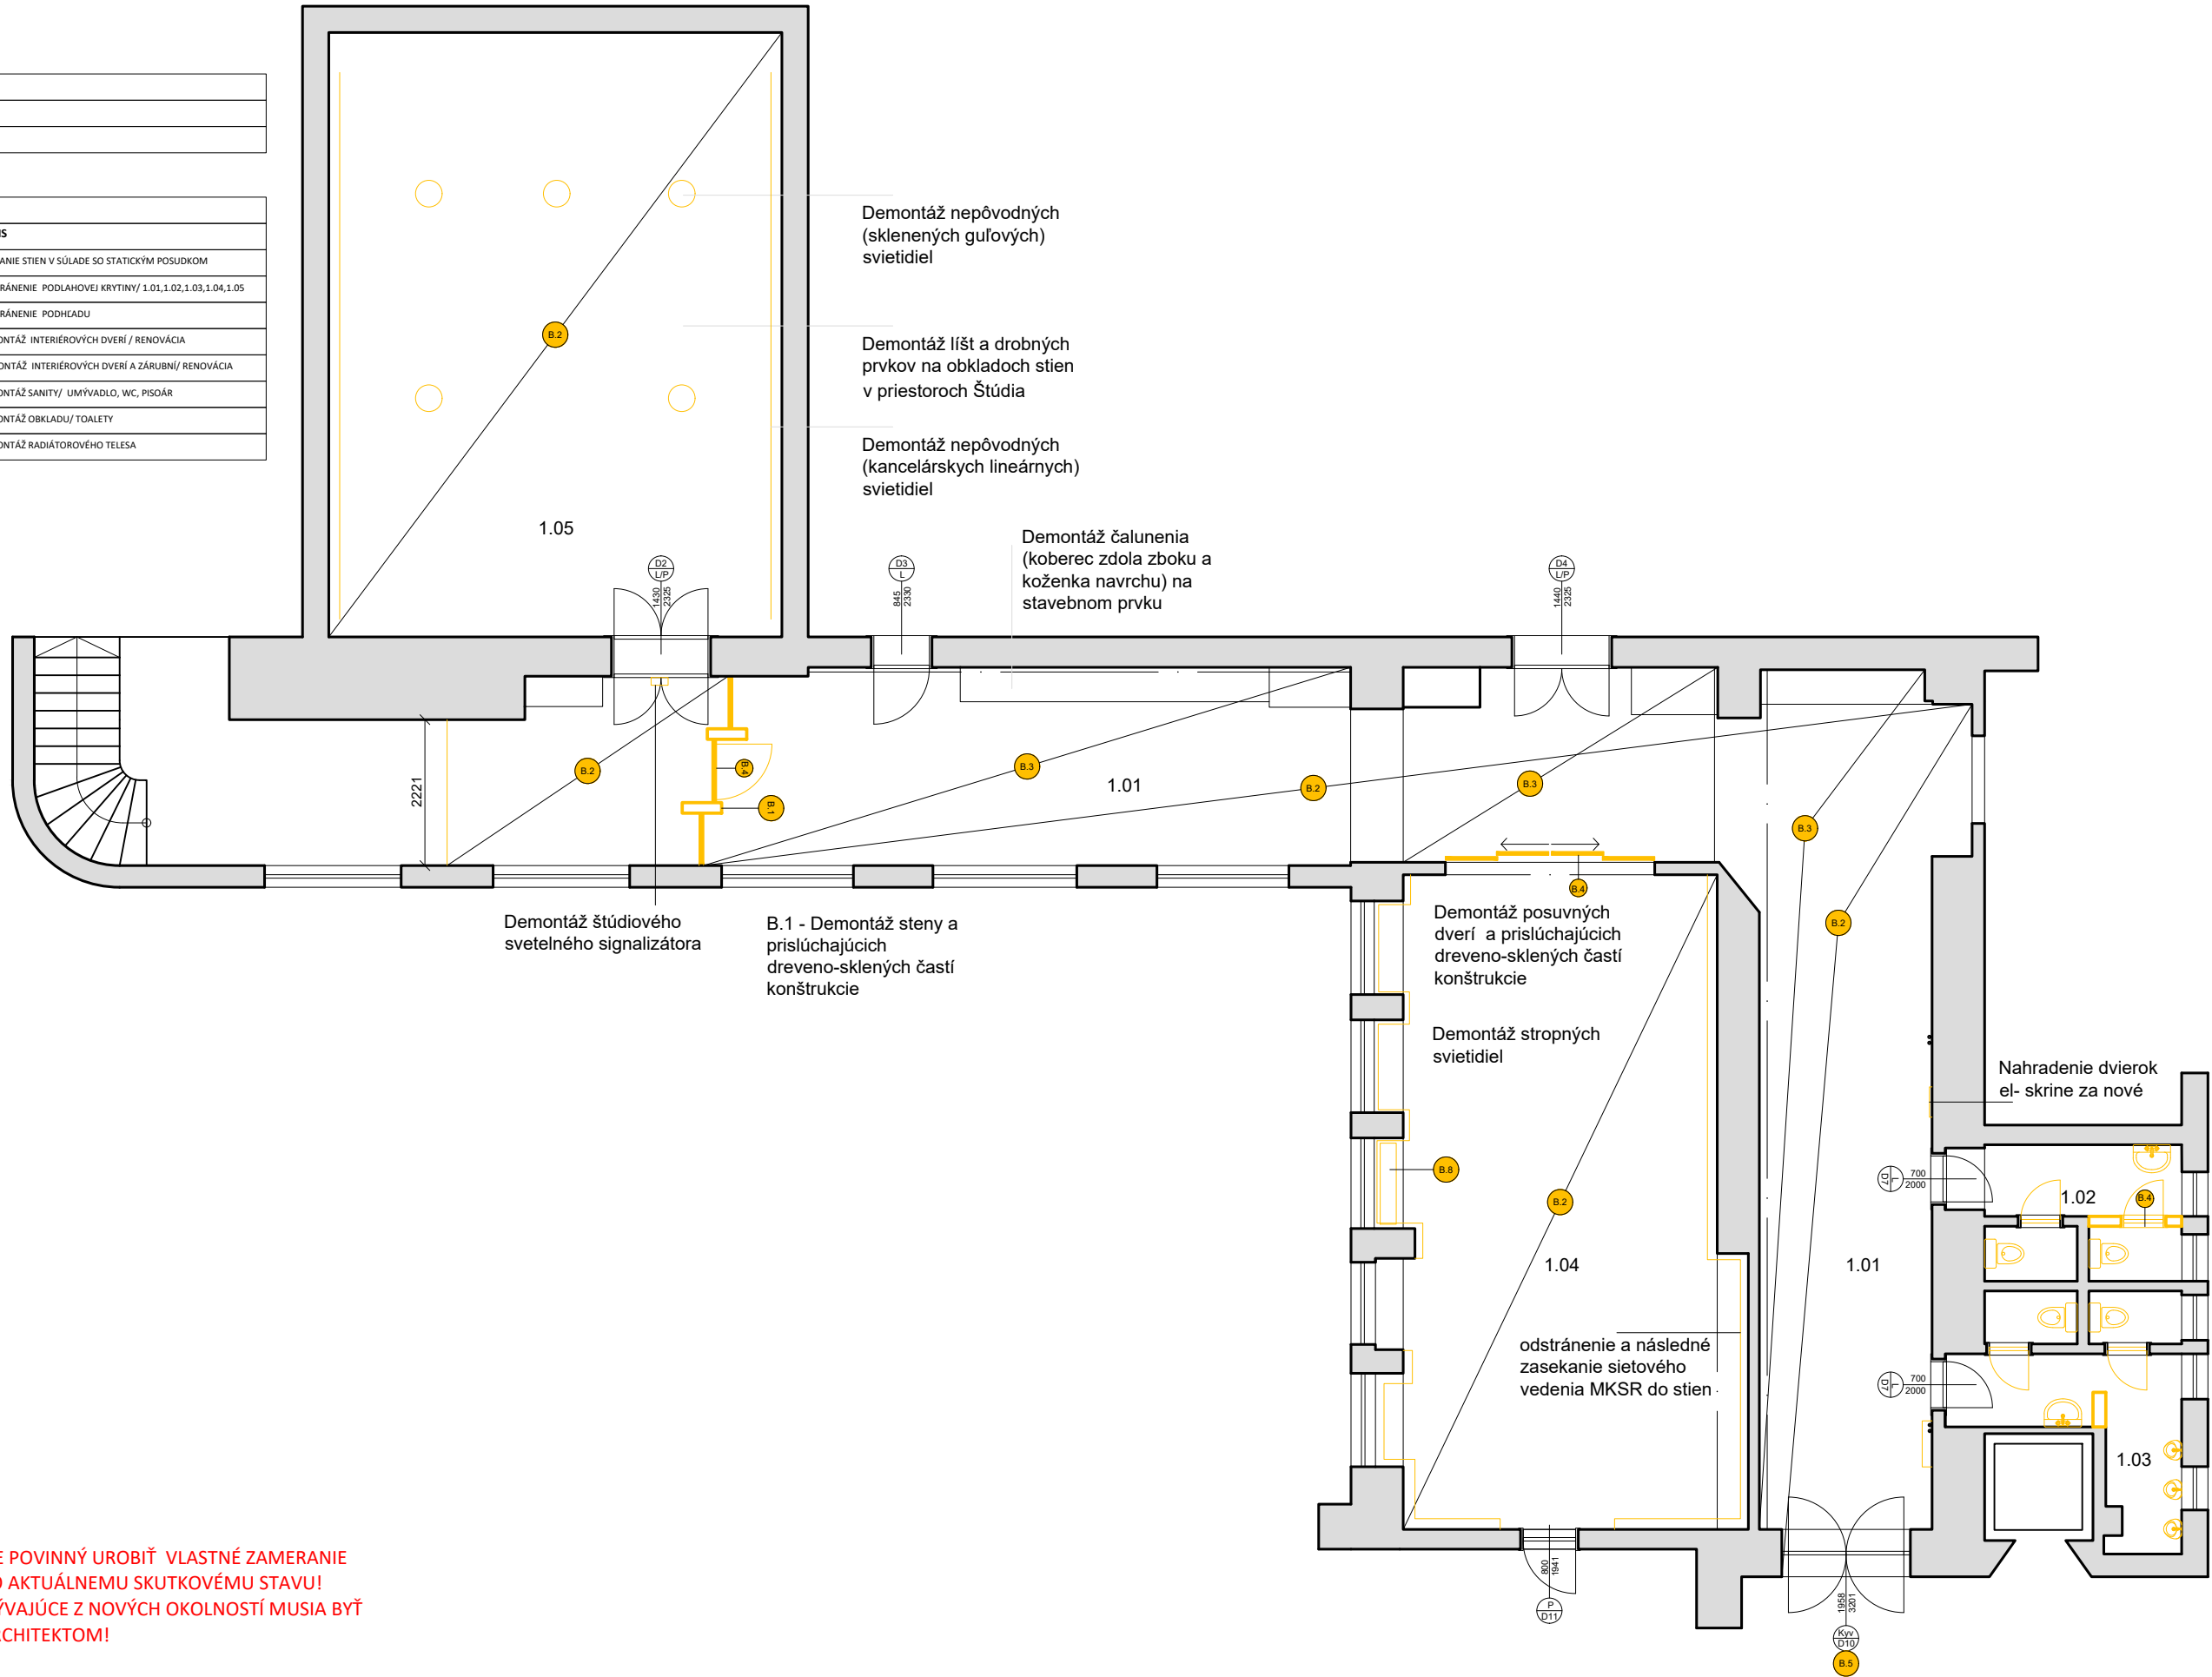

- POZNÁMKY:
- KAŽDÝ DODÁVATEĽ JE POVINNÝ UROBIŤ VLASTNÉ ZAMERANIE A PRISPŮSOBIŤ DIELO AKTUÁLNEMU SKUTKOVÉMU STAVU!
 - VŠETKY ZMENY VYPLÝVAJÚCE Z NOVÝCH OKOLNOSTÍ MUSIA BYŤ KONZULTOVANÉ S ARCHITEKTOM!

LEGENDA:		
	STAVEBNÉ PRÁCE	
	BÚRACIE PRÁCE	

LEGENDA: BÚRACIE PRÁCE		
ZNAČENIE	MNOŽSTVO	POPIŠ
B.1	2,2 m ₃	ZBÚRANIE STIEN V SÚLADE SO STATICKÝM POSUDKOM
B.2	225 m ₂	ODSTRÁNENIE PODLAHOVEJ KRYTINY/ 1.01,1.02,1.03,1.04,1.05
B.3	80,4 m ₂	ODSTRÁNENIE PODHLADU
B.4	3 ks	DEMONTÁŽ INTERIÉROVÝCH DVERÍ / RENOVÁCIA
B.5	1 ks	DEMONTÁŽ INTERIÉROVÝCH DVERÍ A ZÁRUBNÍ/ RENOVÁCIA
B.6	9 ks	DEMONTÁŽ SANITY/ UMÝVADLO, WC, PISOÁR
B.7	31 m ₂	DEMONTÁŽ OBKLADU/ TOALETY
B.8	2 ks	DEMONTÁŽ RADIÁTOROVÉHO TELESA

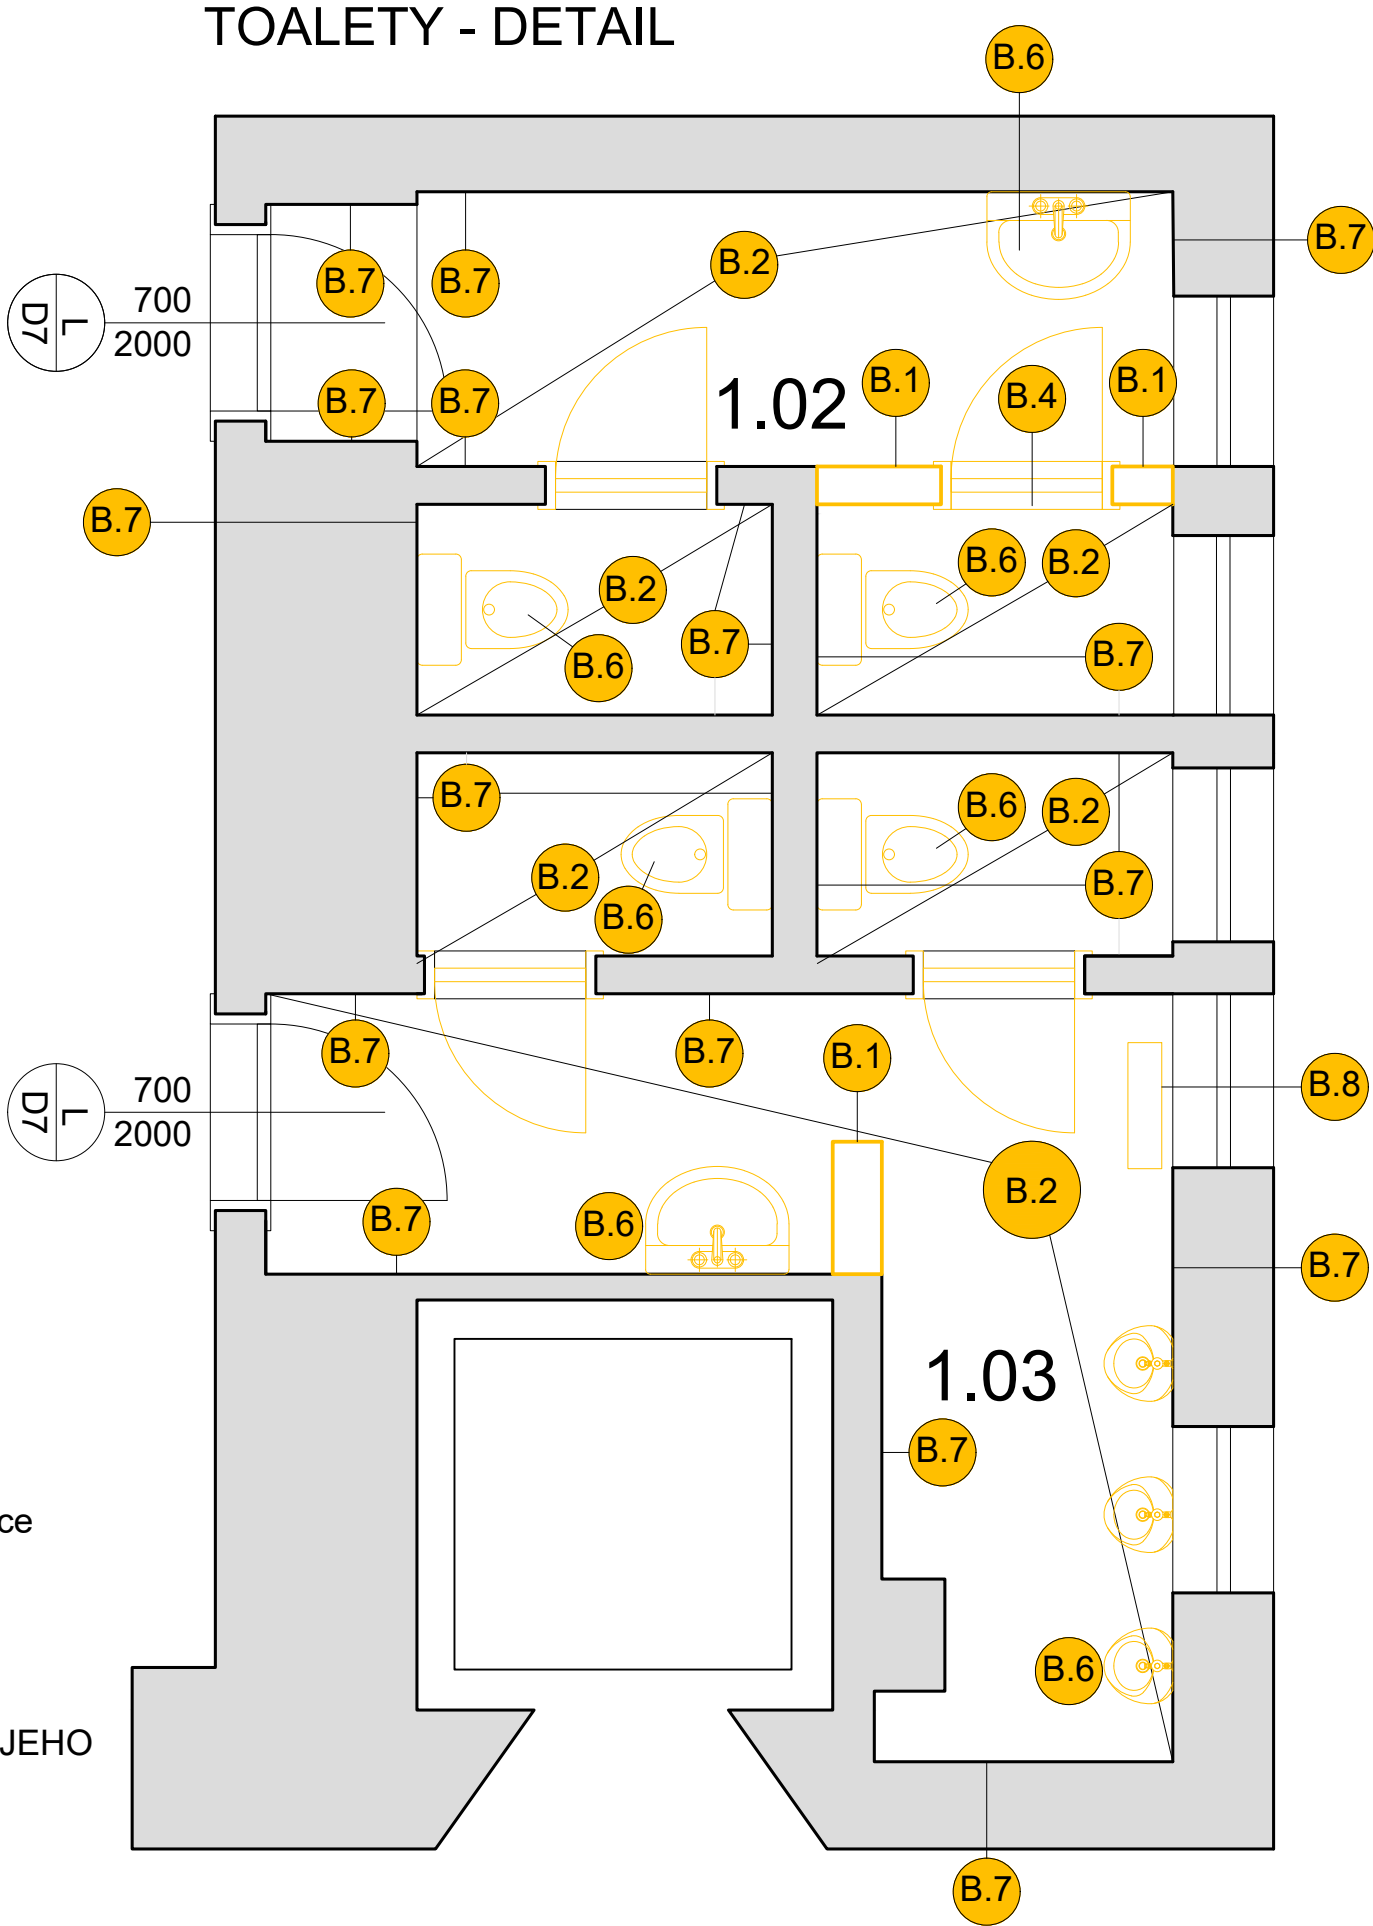


B.7 Demontáž z obkladov
aplikovať na všetky existujúce
obklady

SKONTROLOVAŤ STAV
PODHLADU A MOŽNOSTI JEHO
DEMONTÁŽE ALEBO
ZACHOVANIA

POZNÁMKY:

- KAŽDÝ DODÁVATEĽ JE POVINNÝ UROBIŤ VLASTNÉ ZAMERANIE
A PRISPÔSOBIŤ DIELO AKTUÁLNEMU SKUTKOVÉMU STAVU!
- VŠETKY ZMENY VYPLÝVAJÚCE Z NOVÝCH OKOLNOSTÍ MUSIA BYŤ
KONZULTOVANÉ S ARCHITEKTOM!

LEGENDA:		
	STAVEBNÉ PRÁCE	
	BÚRACIE PRÁCE	
LEGENDA: STAVEBNÉ PRÁCE		
ZNAČENIE	MNOŽSTVO	POPIS
S.1	142 m ₂	UPRAVA PODLAHY A NIVELIZÁCIA, PRÍPRAVA NA POKLÁDKU DIAŽBY, Miestnosť: 1.01 - 89 m ² / 1.04 - 53 m ²
S.2	98 m ₂	VYMAĽOVANIE SDK PODHLADOV: RAL - 9001 Miestnosť: 1.01 - 84 m ² / 1.02 a 1.03 - 14 m ³
S.3	25 m ₂	UPRAVA PODLAHY A NIVELIZÁCIA, PRÍPRAVA NA POKLÁDKU DIAŽBY NA ZEM. A ČASTI STIEN/ Miestnosť: 1.02 a 1.03
S.4	84 m ₂	NOVÝ SDK PODHLAD: RAL - 9001 Miestnosť: 1.01
S.5	335 m ₂	VYMAĽOVANIE STIEN: RAL - 9001 Miestnosť: 1.01 / 1.04 / 1.02 / 1.03
S.6	3 ks	WC - KOMBITOALETA
S.7	5 ks	NOVÁ SANITA: UMYVADLO, PISOÁR, pisoárová medzistenka
S.8	54 m ₂	OBKLADY STIEN V HYGIENE Miestnosť: 1.02 / 1.03
S.9	1 ks	OSADENIE NOVÝCH DVERÍ, RAL: 7016
S.10	1 ks	OSADENIE RENOVOVANÝCH DVERÍ A ZÁRUBNÍ, RAL: 1013
S.11	-	ZRUŠENÉ
S.12	1	ZAMUROVANIE PŮVODNÝCH OTVOROV
S.13	2 ks	OSADENIE NOVÉHO PANELOVÉHO RADIÁTORA
S.14	-	ORÁMOVANIE OSTENIA OKIEN TOALIEŤ / ZRUŠENÁ POLOŽKA
S.15	53 m ₂	VYMAĽOVANIE STROPOV (NIE SDK!): RAL - 9001 1.04
S.16	64 m ₂	UPRAVA PODLAHY A NIVELIZÁCIA, PRÍPRAVA NA POHĽADOVÝ NÁTER, Miestnosť: 1.05
S.17	221 m ₂	VYMAĽOVANIE STIEN A STROPU: RAL - 1014 Miestnosť: 1.05

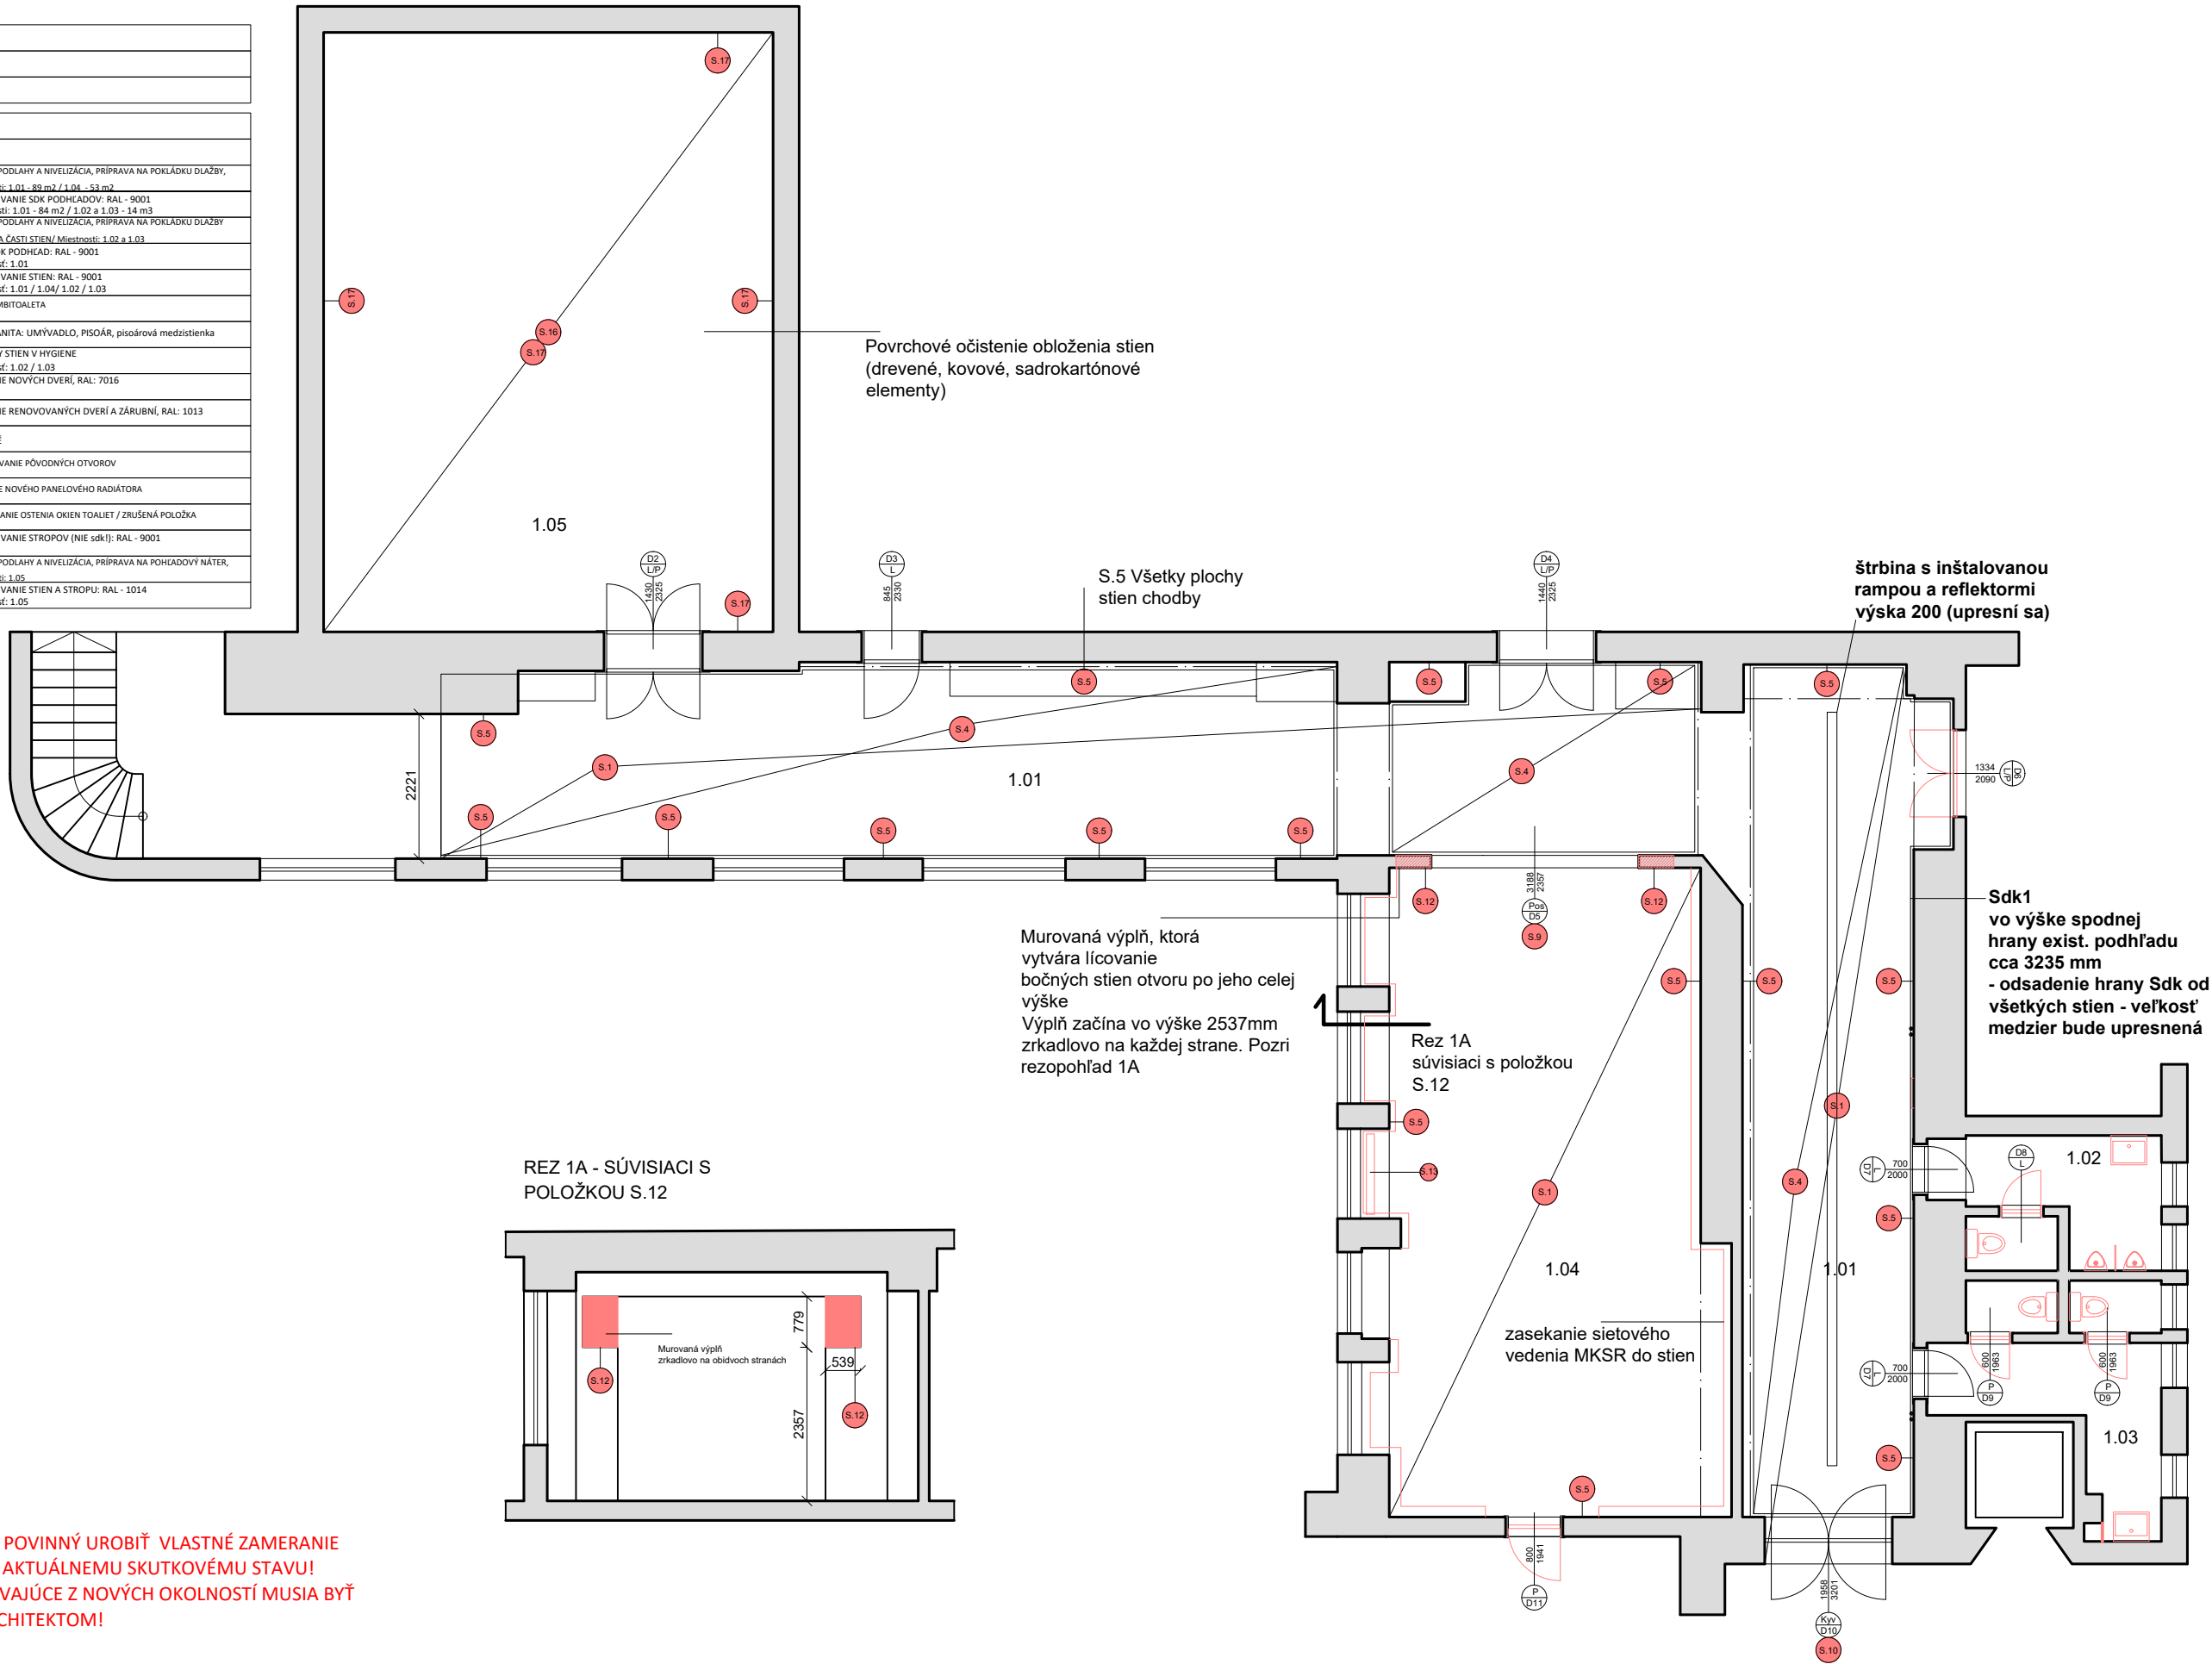

POZNÁMKY:

- KAŽDÝ DODÁVATEĽ JE POVINNÝ UROBIŤ VLASTNÉ ZAMERANIE A PRISPŮSOBIŤ DIELO AKTUÁLNEMU SKUTKOVÉMU STAVU!
- VŠETKY ZMENY VYPŬVAJÚCE Z NOVÝCH OKOLNOSTÍ MUSIA BYŤ KONZULTOVANÉ S ARCHITEKTOM!

LEGENDA:		
	STAVEBNÉ PRÁCE	
	BÚRACIE PRÁCE	
LEGENDA: STAVEBNÉ PRÁCE		
ZNAČENIE	MNOŽSTVO	POPIS
S.1	142 m ²	UPRAVA PODLAHY A NIVELIZÁCIA, PRÍPRAVA NA POKLADKU DLAŽBY, Miestnosti: 1.01 - 89 m ² / 1.04 - 53 m ²
S.2	98 m ²	VYMAĽOVANIE SDK PODHLADOV: RAL - 9001 Miestnosti: 1.01 - 84 m ² / 1.02 a 1.03 - 14 m ²
S.3	25 m ²	UPRAVA PODLAHY A NIVELIZÁCIA, PRÍPRAVA NA POKLADKU DLAŽBY NA ZEM. A ČASTI STIEN/ Miestnosti: 1.02 a 1.03
S.4	84 m ²	NOVÝ SDK PODHLAD: RAL - 9001 Miestnosť: 1.01
S.5	335 m ²	VYMAĽOVANIE STIEN: RAL - 9001 Miestnosti: 1.01 / 1.04/ 1.02 / 1.03
S.6	3 ks	WC - KOMBITOALETA
S.7	5 ks	NOVÁ SANITA: UMÝVADLO, PISOÁR, pisoárová medzistienka
S.8	54 m ²	OBKLADY STIEN V HYGIENE Miestnosti: 1.02 / 1.03
S.9	1 ks	OSADENIE NOVÝCH DVERÍ, RAL: 7016
S.10	1 ks	OSADENIE RENOVOVANÝCH DVERÍ A ZÁRUBNÍ, RAL: 1013
S.11	-	ZRUŠENÉ
S.12	1	ZAMUROVANIE PŮVODNÝCH OTVOROV
S.13	2 ks	OSADENIE NOVÉHO PANELOVÉHO RADIÁTORA
S.14	-	ORÁMOVANIE OSTENIA OKIEN TOALIEZ / ZRUŠENÁ POLOŽKA
S.15	53 m ²	VYMAĽOVANIE STROPOV (NIE SDK): RAL - 9001 1.04
S.16	64 m ²	UPRAVA PODLAHY A NIVELIZÁCIA, PRÍPRAVA NA POHĽADOVÝ NÁTER, Miestnosti: 1.05
S.17	221 m ²	VYMAĽOVANIE STIEN A STROPU: RAL - 1014 Miestnosti: 1.05


- POZNÁMKY:
- KAŽDÝ DODÁVATEĽ JE POVINNÝ UROBIŤ VLASTNÉ ZAMERANIE A PRISPŮSOBIŤ DIELO AKTUÁLNEMU SKUTKOVÉMU STAVU!
 - VŠETKY ZMENY VYPLÝVAJÚCE Z NOVÝCH OKOLNOSTÍ MUSIA BYŤ KONZULTOVANÉ S ARCHITEKTOM!

S.5 Novú omietku stien v hygiene aplikovať na všetky steny podľa priestorového zobrazenia

S.8 Obklady stien v hygiene aplikovať na všetky steny podľa schém priestorového zobrazenia

SKONTROLOVAŤ STAV PODHLADU A MOŽNOSTI JEHO DEMONTÁŽE ALEBO ZACHOVANIA

TOALETY - DETAIL

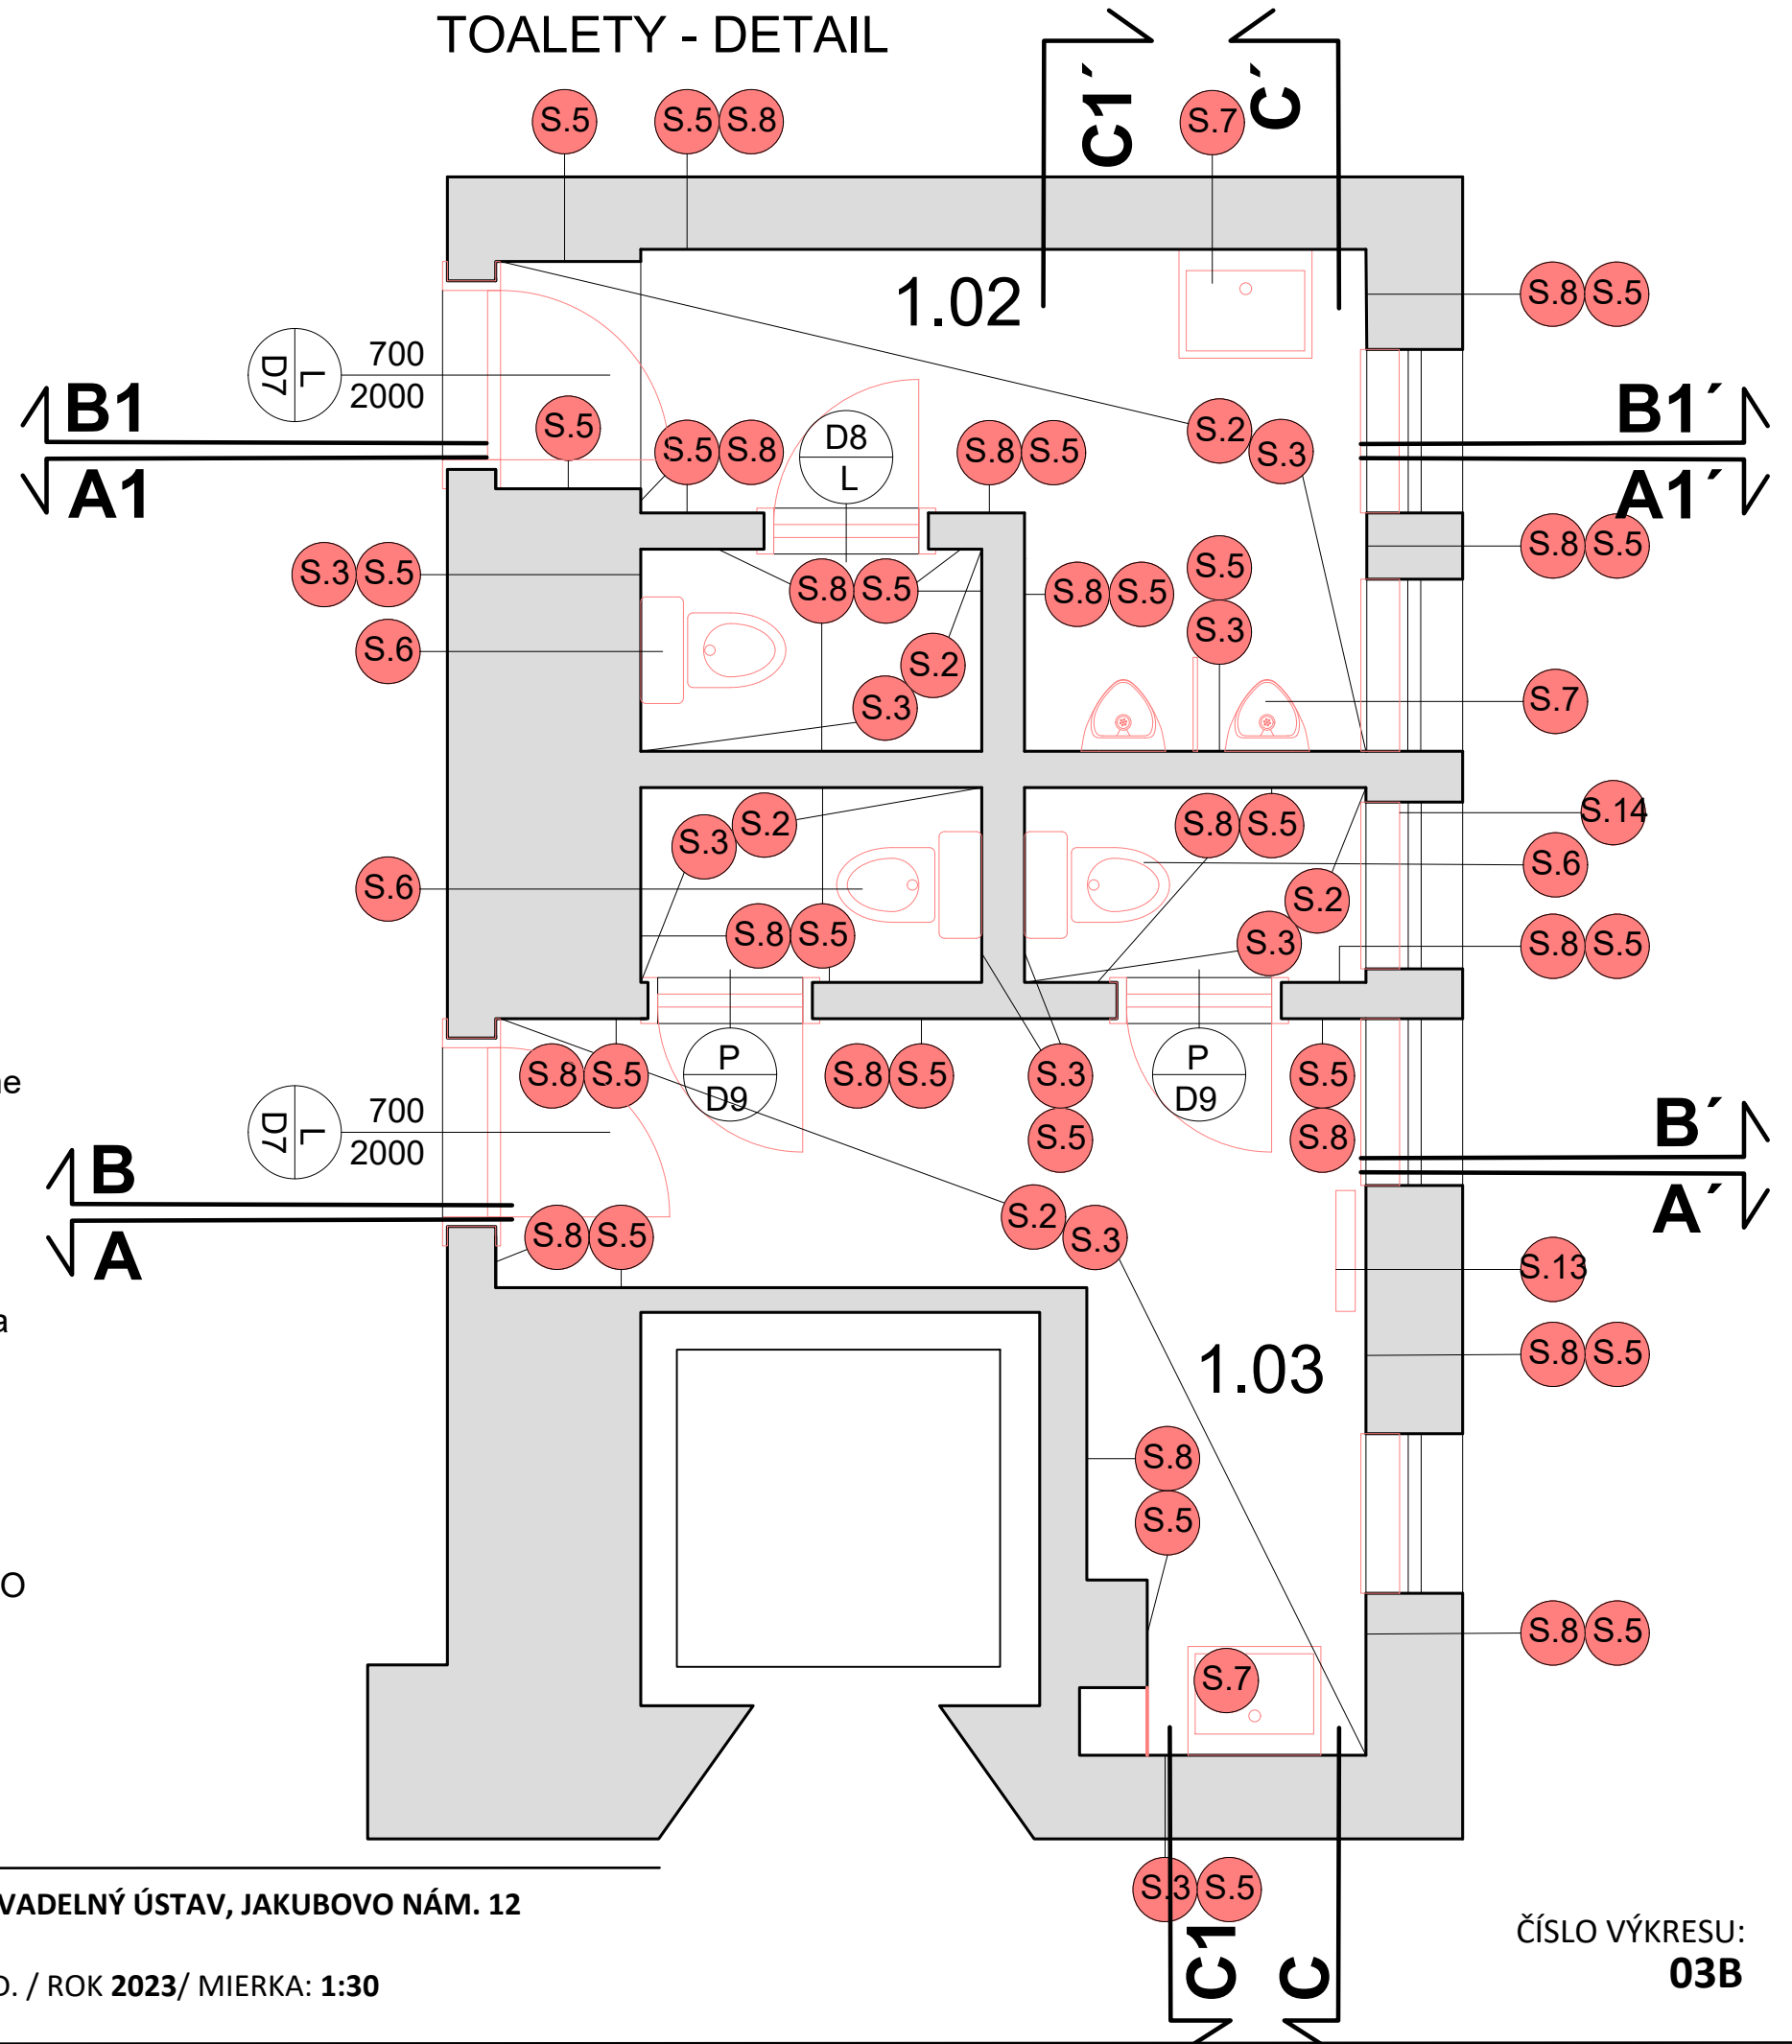

LEGENDA:		
	STAVEBNÉ PRÁCE	
	BÚRACIE PRÁCE	
LEGENDA: STAVEBNÉ PRÁCE		
ZNAČENIE	MNOŽSTVO	POPIS
S.1	142 m ₂	UPRAVA PODLAHY A NIVELIZÁCIA, PRÍPRAVA NA POKLÁDKU DLAŽBY, Miestnosti: 1.01 - 89 m ² / 1.04 - 53 m ²
S.2	98 m ₂	VYMAČOVANIE SDK PODHLADOV: RAL - 9001 Miestnosti: 1.01 - 84 m ² / 1.02 a 1.03 - 14 m ³
S.3	25 m ₂	UPRAVA PODLAHY A NIVELIZÁCIA, PRÍPRAVA NA POKLÁDKU DLAŽBY NA ZEM. A ČASTI STIEN/ Miestnosti: 1.02 a 1.03
S.4	84 m ₂	NOVÝ SDK PODHLAD: RAL - 9001 Miestnosť: 1.01
S.5	335 m ₂	VYMAČOVANIE STIEN: RAL - 9001 Miestnosti: 1.01 / 1.04/ 1.02 / 1.03
S.6	3 ks	WC - KOMBITOALETA
S.7	5 ks	NOVÁ SANITA: UMÝVADLO, PISOÁR, pisoárová medzistienka
S.8	54 m ₂	OBKLADY STIEN V HYGIENE Miestnosti: 1.02 / 1.03
S.9	1 ks	OSADENIE NOVÝCH DVERÍ, RAL: 7016
S.10	1 ks	OSADENIE RENOVANÝCH DVERÍ A ZÁRUBNÍ, RAL: 1013
S.11	-	ZRUŠENÉ
S.12	1	ZAMUROVANIE PŮVODNÝCH OTVOROV
S.13	2 ks	OSADENIE NOVÉHO PANELOVÉHO RADIÁTORA
S.14	-	ORÁMOVANIE OSTENIA OKIEN TOALIEŤ / ZRUŠENÁ POLOŽKA
S.15	53 m ₂	VYMAČOVANIE STROPOV (NIE SDK!): RAL - 9001 1.04
S.16	64 m ₂	UPRAVA PODLAHY A NIVELIZÁCIA, PRÍPRAVA NA POHLADOVÝ NÁTER, Miestnosti: 1.05
S.17	221 m ₂	VYMAČOVANIE STIEN A STROPU: RAL - 1014 Miestnosť: 1.05

POZNÁMKY:


- KAŽDÝ DODÁVATEĽ JE POVINNÝ UROBIŤ VLASTNÉ ZAMERANIE A PRISPŮSOBIŤ DIELO AKTUÁLNEMU SKUTOVÉMU STAVU!
- VŠETKY ZMENY VYPLÝVAJÚCE Z NOVÝCH OKOLNOSTÍ MUSIA BYŤ KONZULTOVANÉ S ARCHITEKTOM!

Dlažba Terrazzo
1200 x 600 mm
bude inštalovaná aj na stene
na vyznačených polohách

Obklady stien v hygiene
50 x 200 MM
aplikovať na všetky steny podľa
schém priestorového zobrazenia


SKONTROLOVAŤ STAV
PODHLADU A MOŽNOSTI JEHO
DEMONTÁŽE ALEBO
ZACHOVANIA

TOALETY - DETAIL

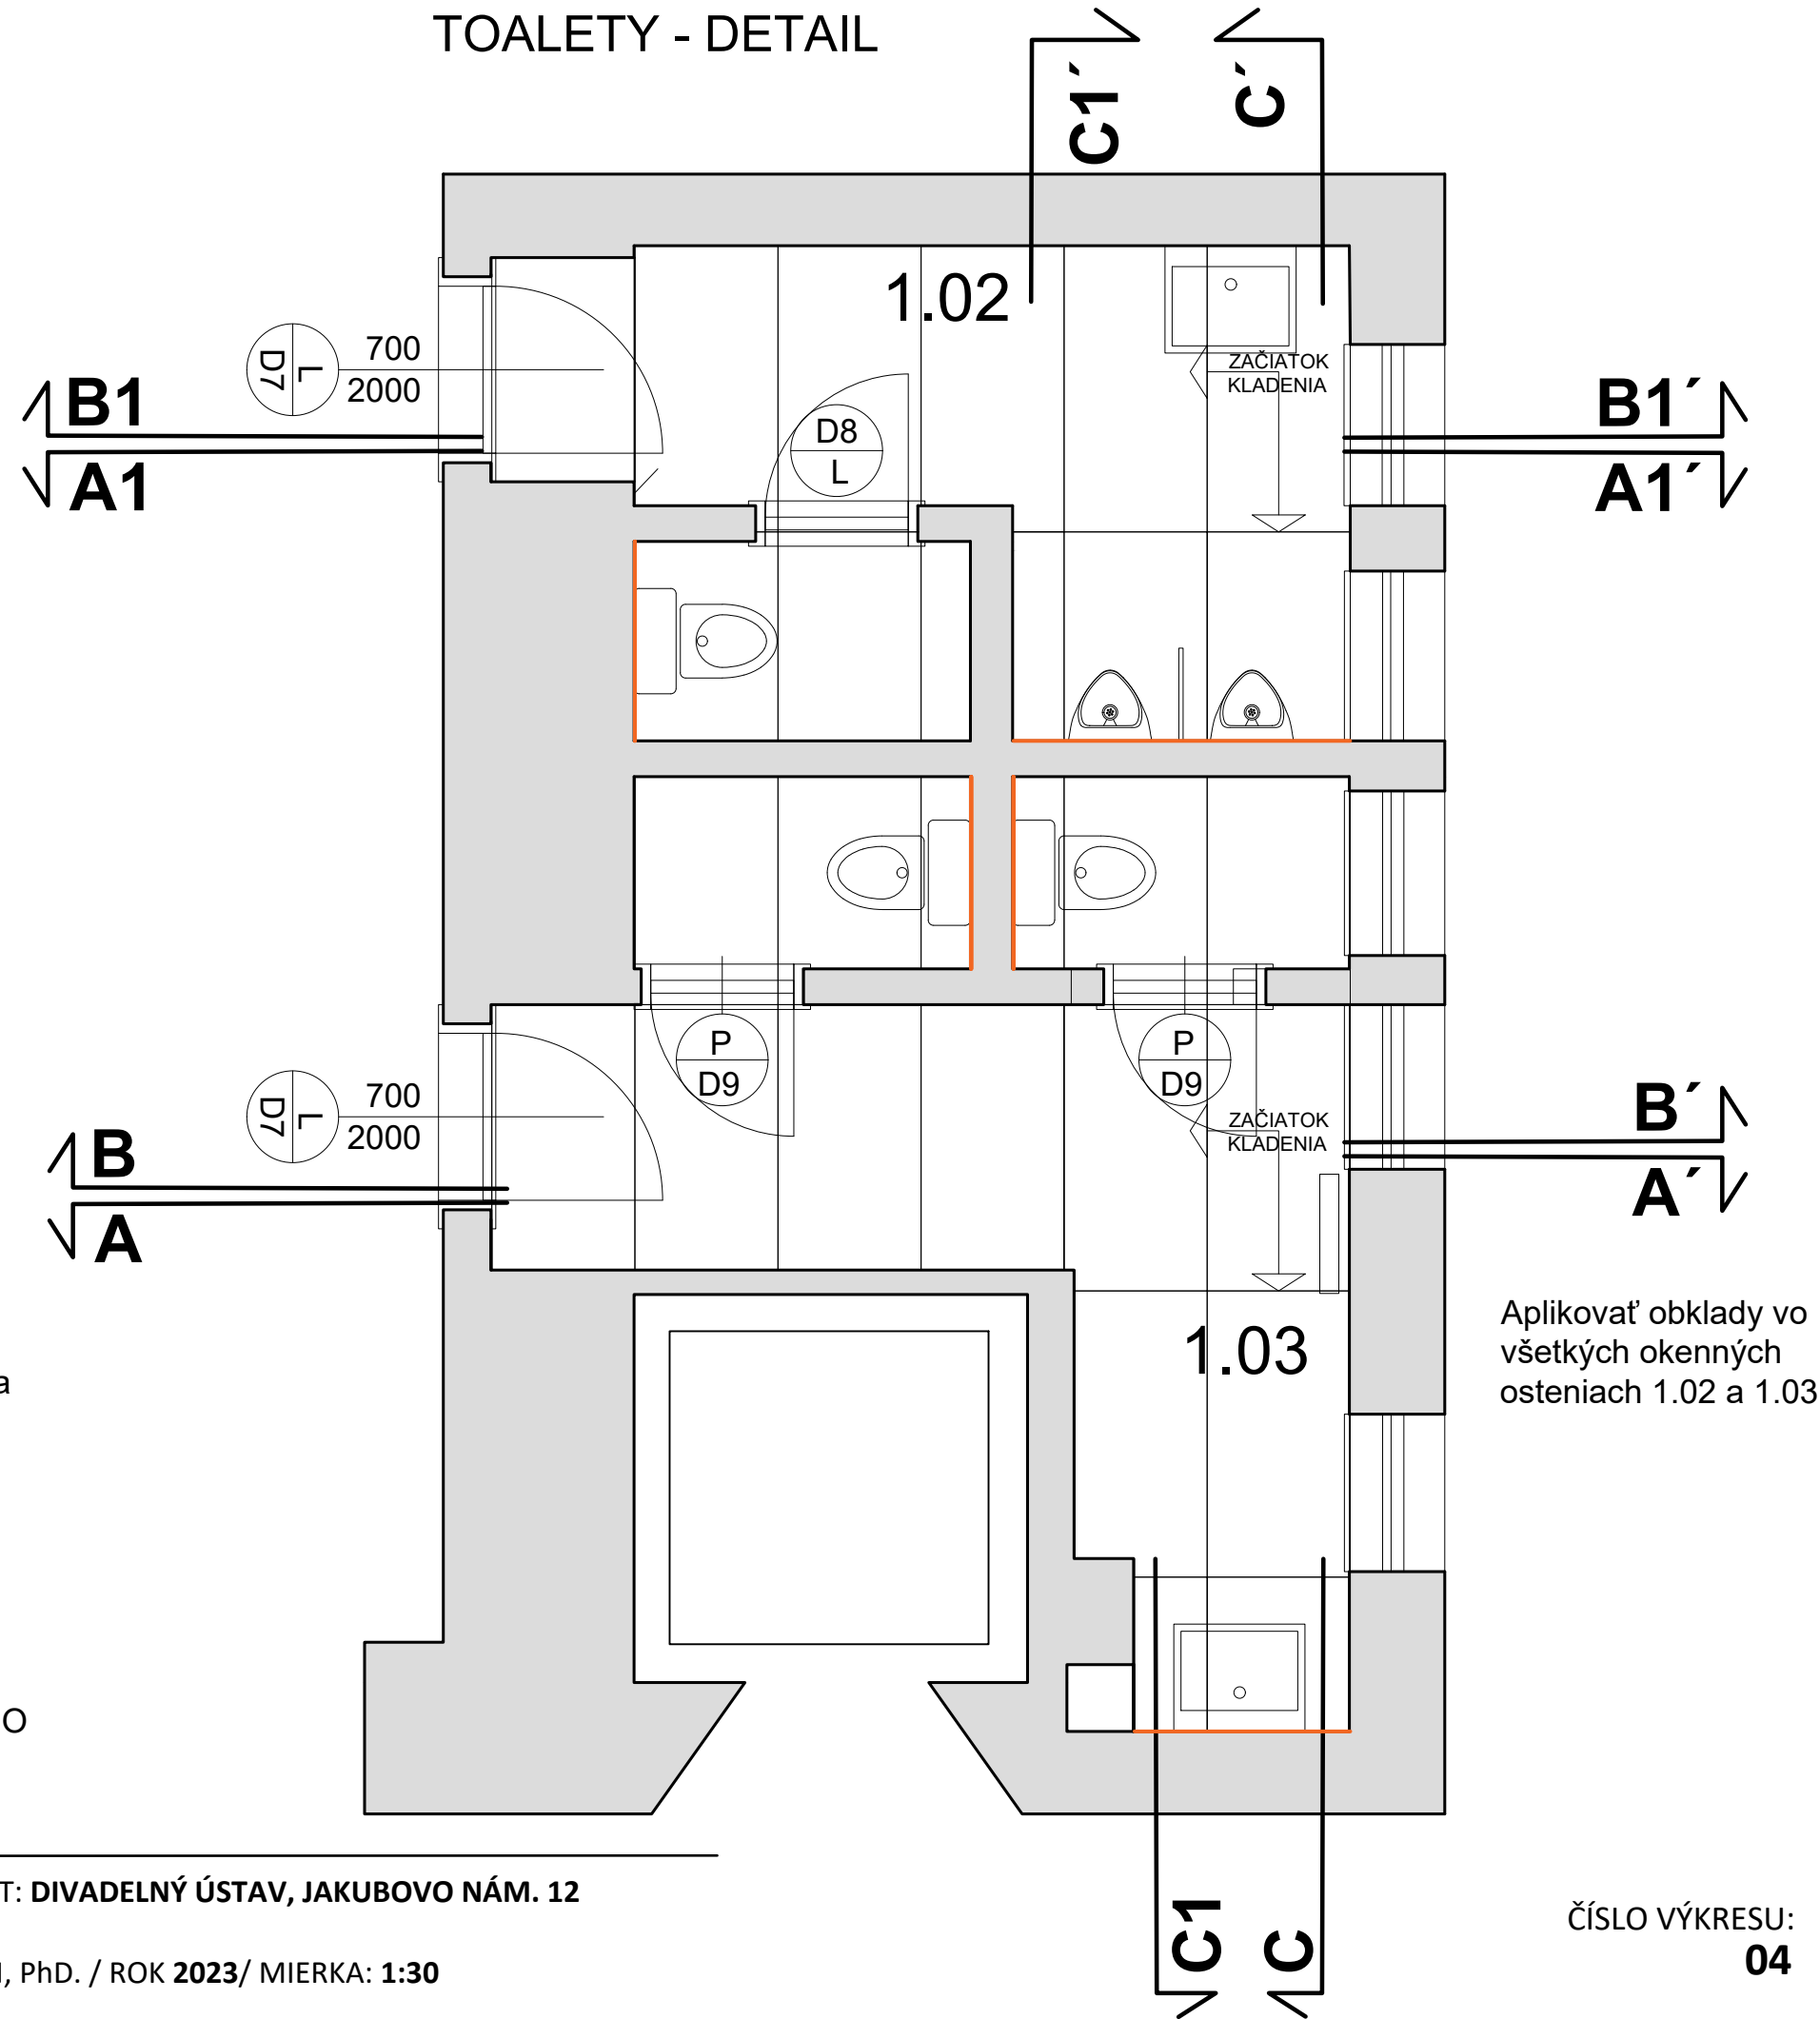


LEGENDA:		
	STAVEBNÉ PRÁCE	
	BÚRACIE PRÁCE	
LEGENDA: STAVEBNÉ PRÁCE		
ZNAČENIE	MNOŽSTVO	POPIS
S.1	142 m ²	UPRAVA PODLAHY A NIVELIZÁCIA, PRÍPRAVA NA POKLÁDKU DLAŽBY, Miestnosti: 1.01 - 89 m ² / 1.04 - 53 m ²
S.2	98 m ²	VYMAČOVANIE SDK PODHLADOV: RAL - 9001 Miestnosti: 1.01 - 84 m ² / 1.02 a 1.03 - 14 m ³
S.3	25 m ²	UPRAVA PODLAHY A NIVELIZÁCIA, PRÍPRAVA NA POKLÁDKU DLAŽBY
S.4	84 m ²	NA ZEMĽA ČASTI STIEN/ Miestnosti: 1.02 a 1.03
S.5	335 m ²	NOVÝ SDK PODHLAD: RAL - 9001 Miestnosti: 1.01
S.6	3 ks	VYMAČOVANIE STIEN: RAL - 9001 Miestnosti: 1.01 / 1.04/ 1.02 / 1.03
S.7	5 ks	WC - KOMBITOALETA
S.8	54 m ²	NOVÁ SANITA: UMÝVADLO, PISOÁR, pisoárová medzistienka
S.9	1 ks	OBKLADY STIEN V HYGIENE Miestnosti: 1.02 / 1.03
S.10	1 ks	OSADENIE NOVÝCH DVERÍ, RAL: 7016
S.11	-	OSADENIE RENOVOVANÝCH DVERÍ A ZÁRUBNÍ, RAL: 1013
S.12	-	ZRUŠENÉ
S.12	1	ZAMUROVANIE PÔVODNÝCH OTVOROV
S.13	2 ks	OSADENIE NOVÉHO PANELOVÉHO RADIÁTORA
S.14	-	ORÁMOVANIE OSTENIA OKIEN TOALIEŤ / ZRUŠENÁ POLOŽKA
S.15	53 m ²	VYMAČOVANIE STROPOV (NIE SDK): RAL - 9001 1.04
S.16	64 m ²	UPRAVA PODLAHY A NIVELIZÁCIA, PRÍPRAVA NA POHLADOVÝ NÁTER, Miestnosti: 1.05
S.17	221 m ²	VYMAČOVANIE STIEN A STROPU: RAL - 1014 Miestnosti: 1.05


REZOPOHĽAD A-A´

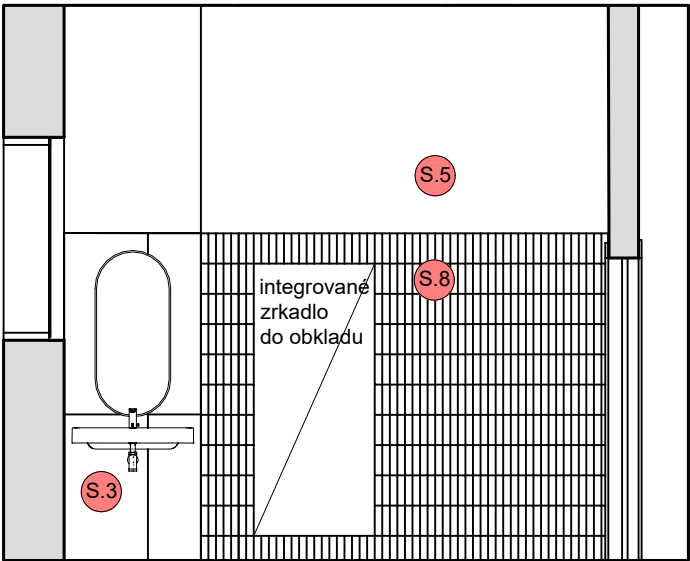


REZOPOHĽAD A1-A1´

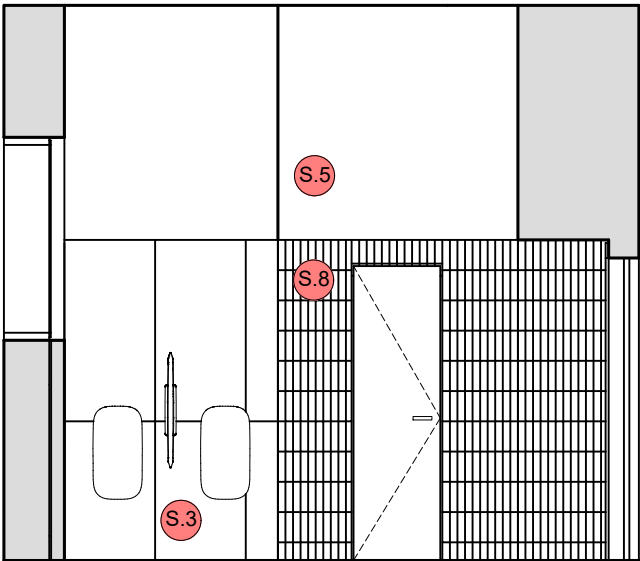


REZOPOHĽAD B-B´

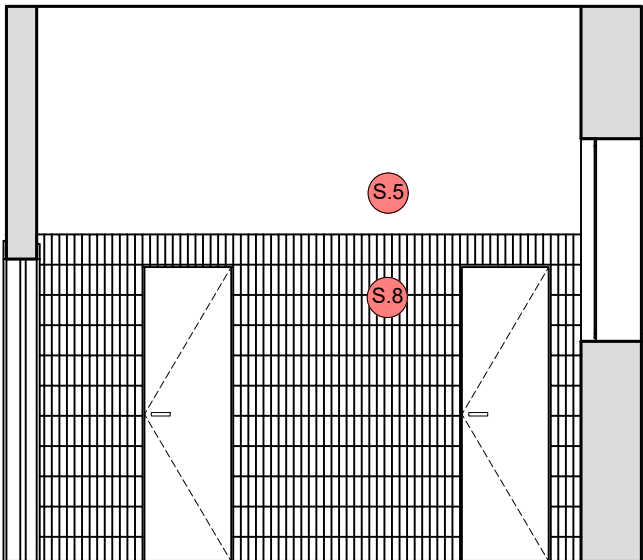


REZOPOHĽAD B1-B1´

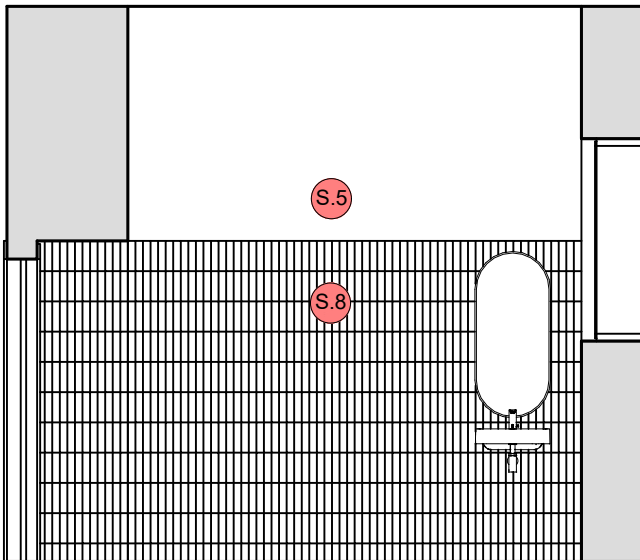

REZOPOHĽAD C-C´

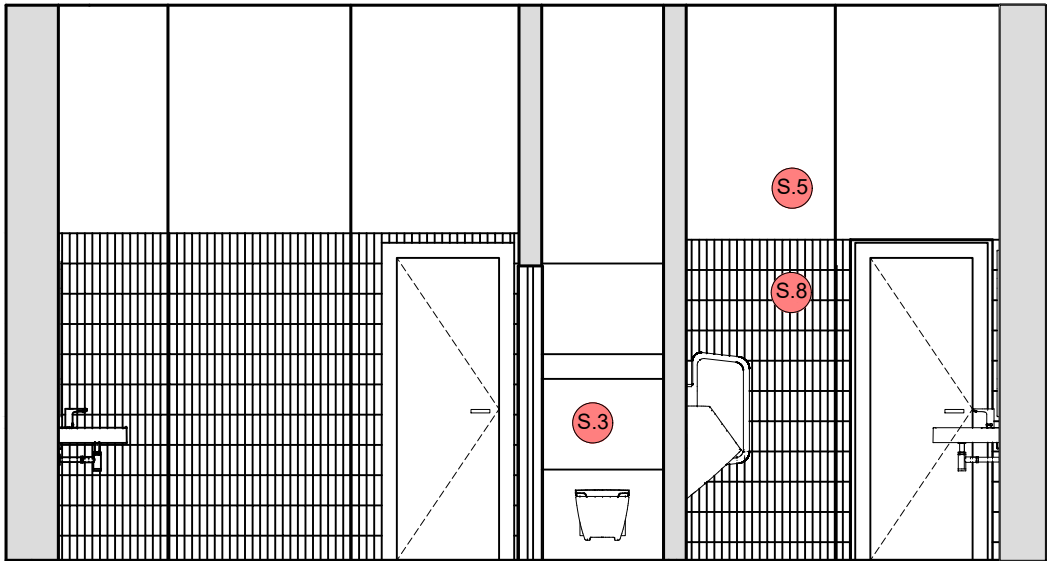


REZOPOHĽAD C1-C1´

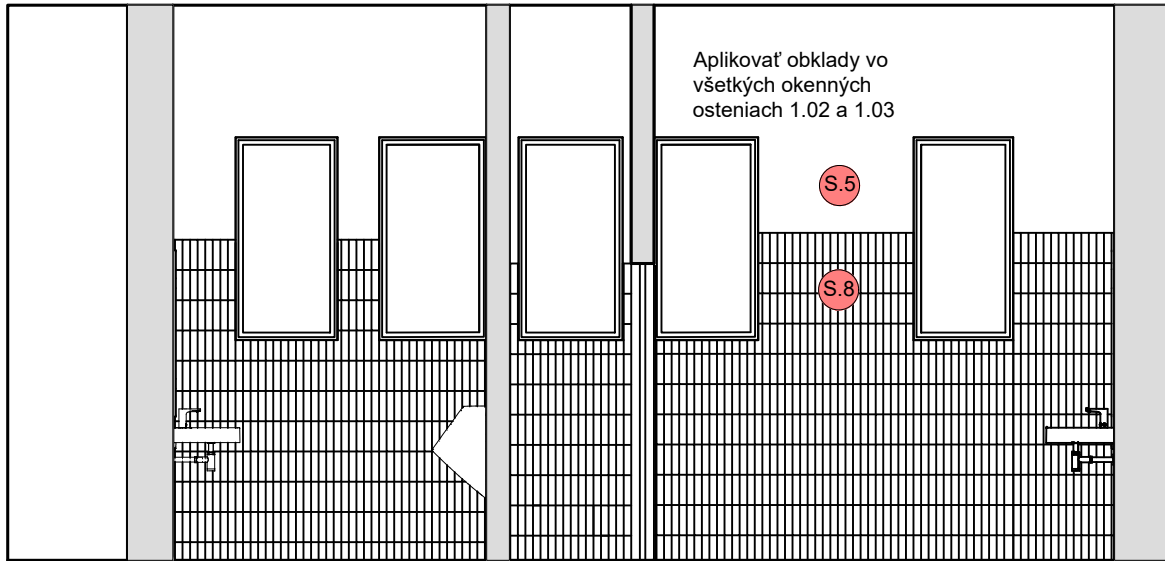


POZNÁMKY:

- KAŽDÝ DODÁVATEĽ JE POVINNÝ UROBIŤ VLASTNÉ ZAMERANIE A PRISPÔSOBIŤ DIELO AKTUÁLNEMU SKUTKOVÉMU STAVU!
- VŠETKY ZMENY VYPLÝVAJÚCE Z NOVÝCH OKOLNOSTÍ MUSIA BYŤ KONZULTOVANÉ S ARCHITEKTOM!

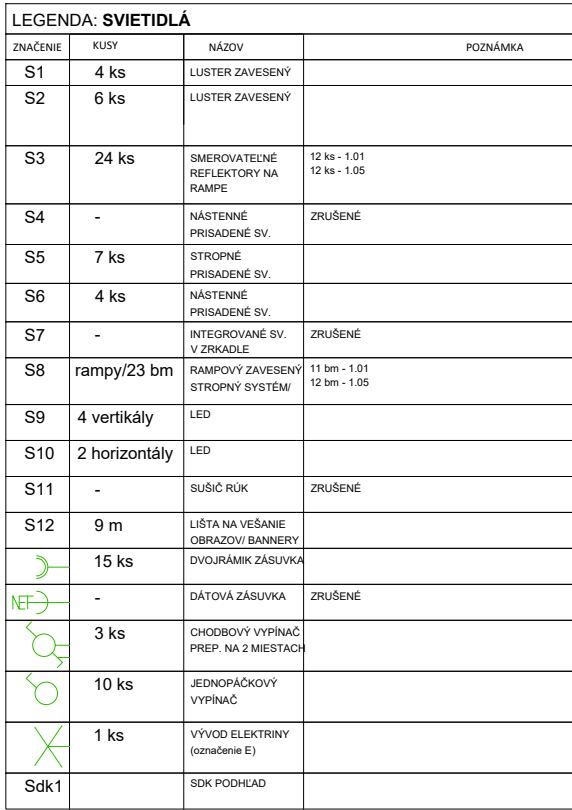

- KAŽDÝ DODAVATEĽ JE POVINNÝ UROBIŤ VLASTNÉ ZAMERANIE A PRISPÔBOIŤ DIELO AKTUÁLNEMU SKUTKOVÉMU STAVU!
- VŠETKY ZMENY VYPLYVAJÚCE Z NOVÝCH OKOLNOSTÍ MUSIA BYŤ KONZULTOVANÉ S ARCHITEKTOM!

LEGENDA MIESTNOSTÍ: _VÝMERA			
MIESTNOST	PLOCHA PODLAHY M2	STENY BM	STENY M2
01 - CHODBA	94,4	74,6	276
02 - WC - ŽENY	6,2	18,4	53
03 - WC - MUŽI	8,3	23,7	68
04 - SÁLA	53,2	35,1	68
05 - ŠTÚDIO	63,5	32,2	
SPOLU	225,6	184	

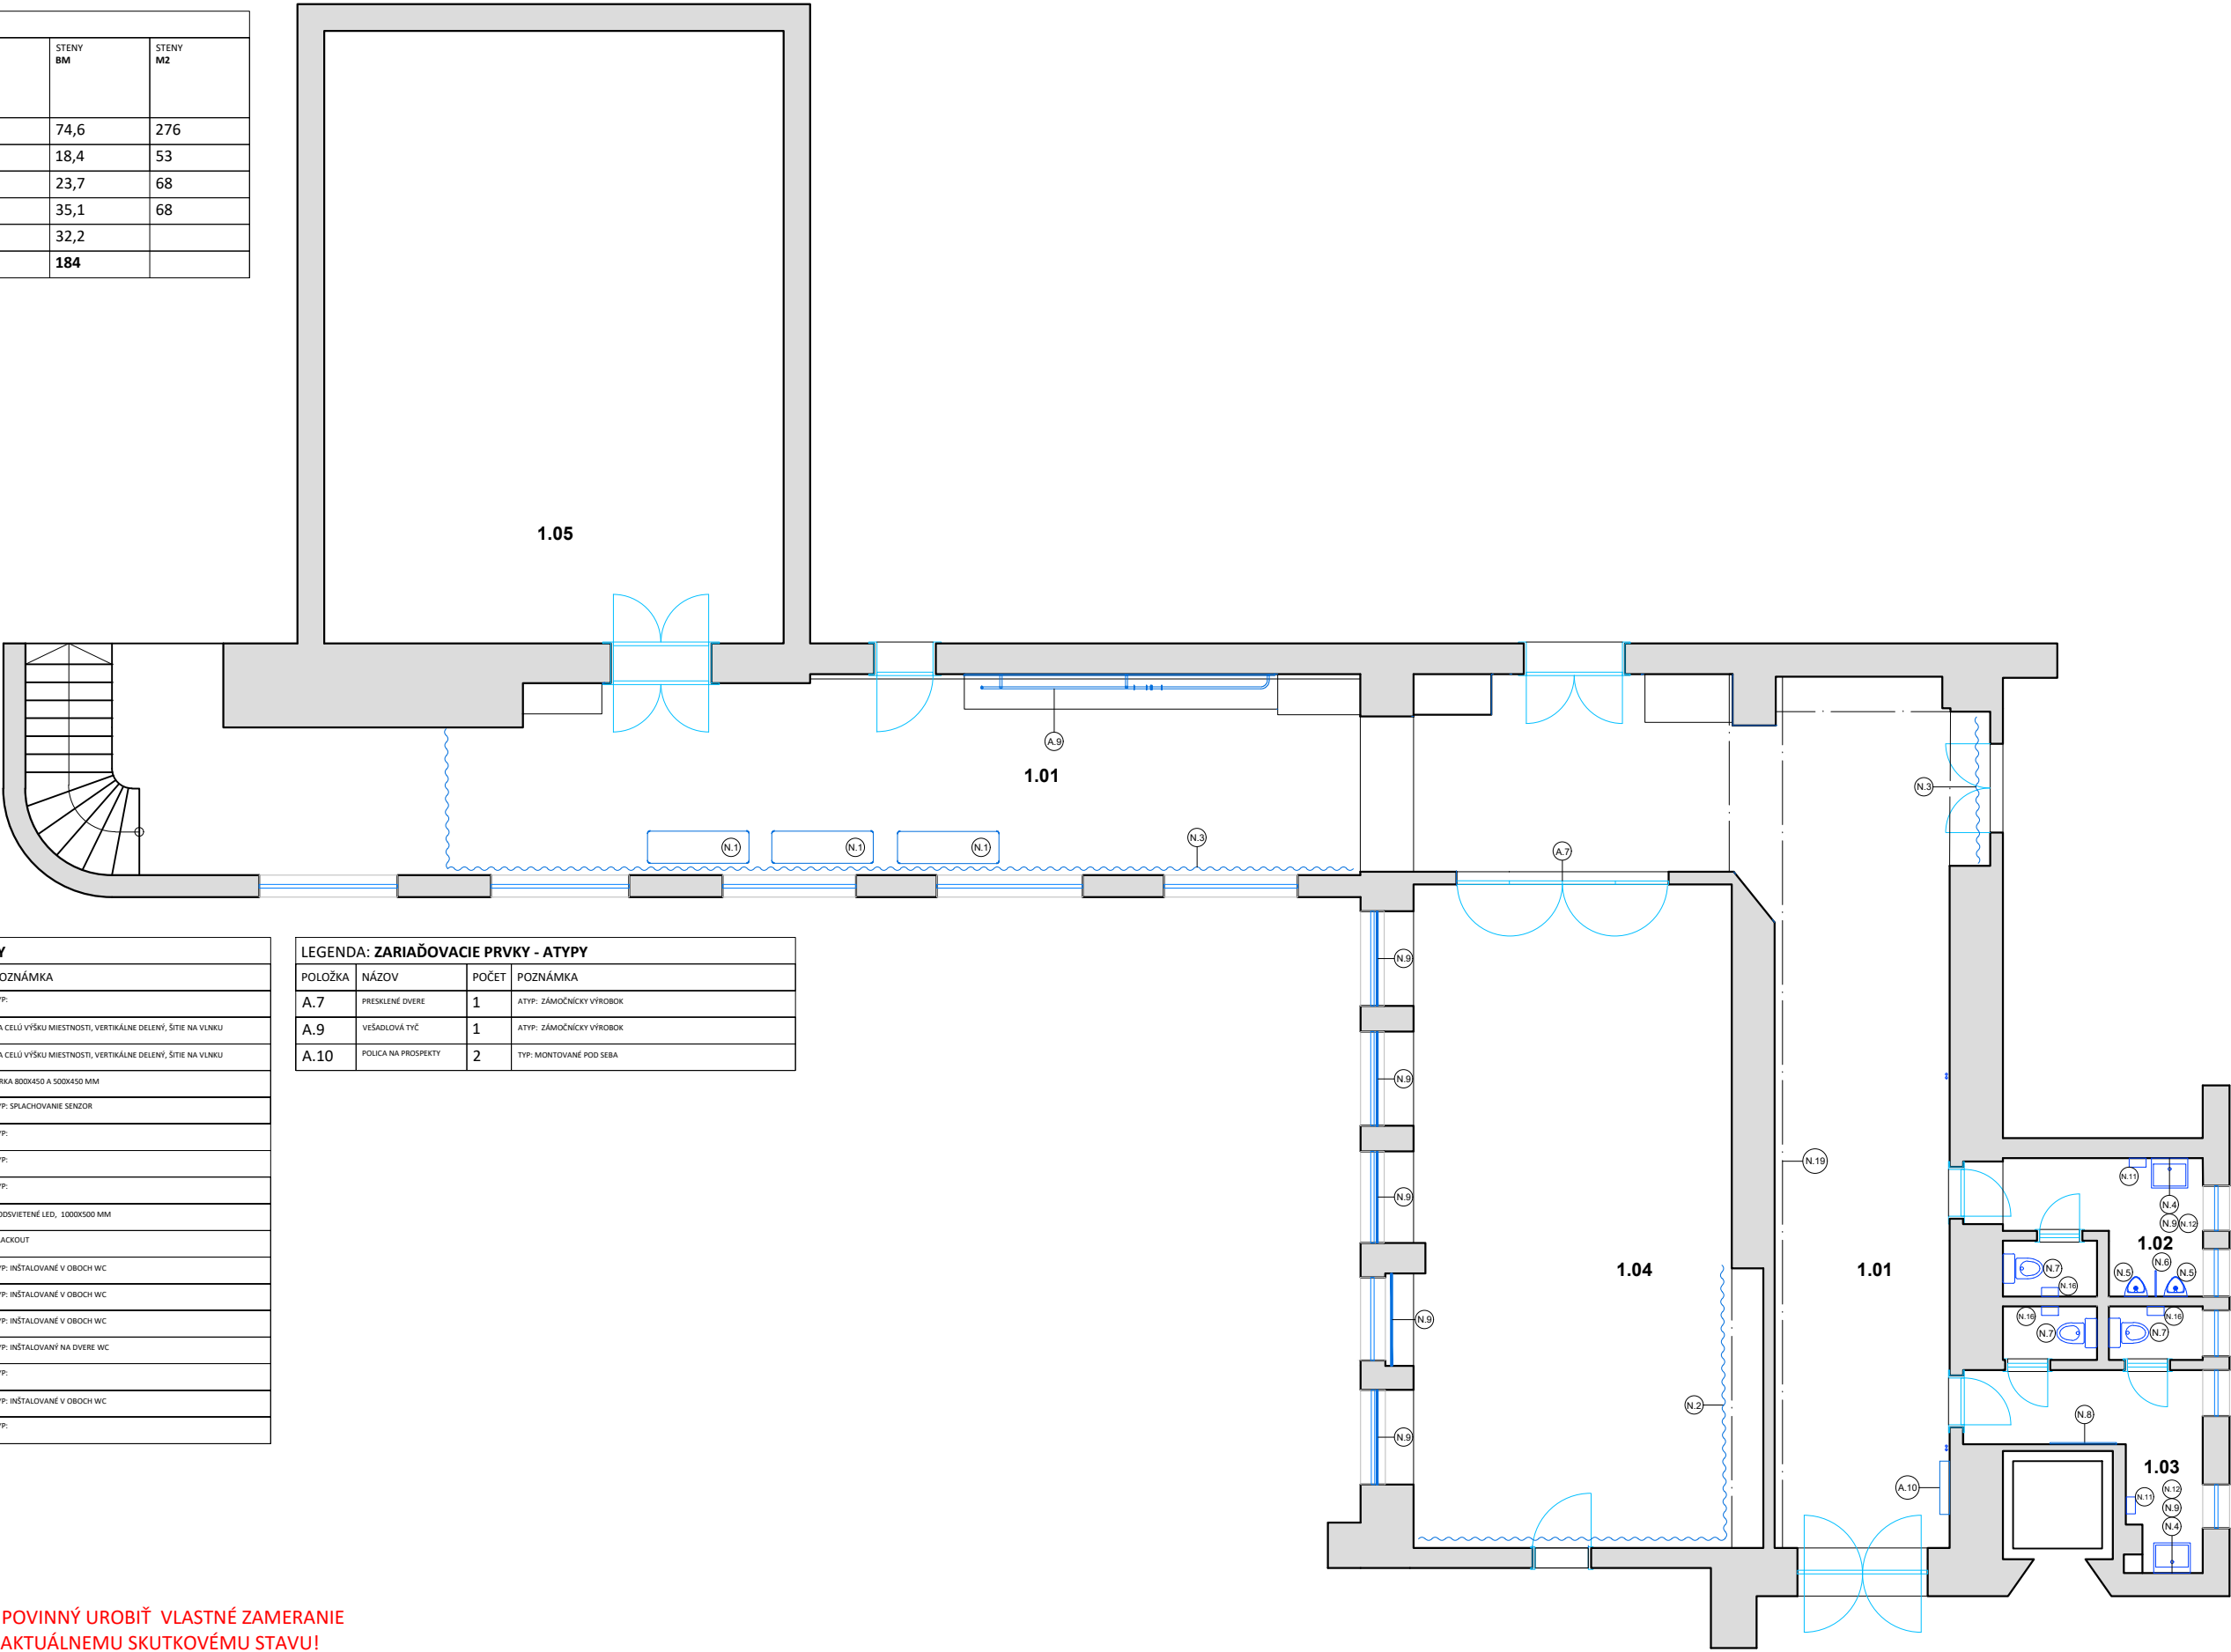


LEGENDA: ZARIAĎOVACIE PRVKY			
POLOŽKA	NÁZOV	POČET	POZNÁMKA
N.1	LAVICA	3	TYP:
N.2	ZÁVES	1	NA CELÚ VÝŠKU MIESTNOSTI, VERTIKÁLNE DELENÝ, SÍŤE NA VLNKU
N.3	ZÁVES	1	NA CELÚ VÝŠKU MIESTNOSTI, VERTIKÁLNE DELENÝ, SÍŤE NA VLNKU
N.4	UMÝVADLO + BATERIA	2	ŠÍRKA 800X450 A 500X450 MM
N.5	PISOÁR	2	TYP: SPLACHOVANIE SENZOR
N.6	PISOÁROVÁ STIENKA	1	TYP:
N.7	KOMBI WC	3	TYP:
N.8	ZRKADLO NA STENU	1	TYP:
N.9	ZRKADLO OVÁL	2	PODSVietené LED, 1000X500 MM
N.10	ROLETY	5	BLACKOUT
N.11	ZÁSOBNÍK UTEROK	2	TYP: INŠTALOVANÉ V OBOCH WC
N.12	ZÁSOBNÍK MYDLA	2	TYP: INŠTALOVANÉ V OBOCH WC
N.13	WC KEFA	3	TYP: INŠTALOVANÉ V OBOCH WC
N.14	VEŠAČIK	3	TYP: INŠTALOVANÝ NA DVERIE WC
N.15	SMETNÉ KOŠE	3	TYP:
N.16	ZÁSOBNÍK WC PAPIERA	1	TYP: INŠTALOVANÉ V OBOCH WC
N.19	LÍŠTY NA OBRAZY	10M	TYP:

LEGENDA: ZARIAĎOVACIE PRVKY - ATYPY			
POLOŽKA	NÁZOV	POČET	POZNÁMKA
A.7	PRESKLENÉ DVERE	1	ATYP: ZÁMOČNÍCKY VÝROBOK
A.9	VEŠADLOVÁ TYČ	1	ATYP: ZÁMOČNÍCKY VÝROBOK
A.10	POLICA NA PROSPEKTY	2	TYP: MONTOVANÉ POD SEBA


POZNÁMKY:

- KAŽDÝ DODÁVATEĽ JE POVINNÝ UROBIŤ VLASTNÉ ZAMERANIE A PRISPÔSOBIŤ DIELO AKTUÁLNEMU SKUTKOVÉMU STAVU!
- VŠETKY ZMENY VYPLÝVAJÚCE Z NOVÝCH OKOLNOSTÍ MUSIA BYŤ KONZULTOVANÉ S ARCHITEKTOM!

LEGENDA: OBKLADY A DLAŽBY			
ZNAČENIE	NÁZOV	PLOCHA M2	POZNÁMKA
	DLAŽBA GRESS CHODBA 1.01	90	DLAŽBA: GRESS VZOR TERRAZZO FORMÁT : 900 X 900 MM FARBA: ŠPÁROVACIA HMOTA: PODOBNÁ DLAŽBE
	DLAŽBA GRESS SÁLA 1.04	53	DLAŽBA: GRESS VZOR TERRAZZO FORMÁT : 900 X 900 MM FARBA: ŠPÁROVACIA HMOTA: PODOBNÁ DLAŽBE
	DLAŽBA GRESS OBKLAD GRESS	15,1 10.5	DLAŽBA: GRESS VZOR TERRAZZO FORMÁT : 600 X 600 MM FARBA: ŠPÁROVACIA HMOTA: PODOBNÁ DLAŽBE
	SOKEĽ NEREZ CHODBA 1.01	70 b/m	VÝŠKA SOKLA 10 MM, JEDNODUCHÝ FARBA: SOKEĽ JE NALEPENÝ NA PÔVODNÝ
	SOKEĽ NEREZ SÁLA 1.04	35 b/m	VÝŠKA SOKLA 10 MM, JEDNODUCHÝ FARBA:

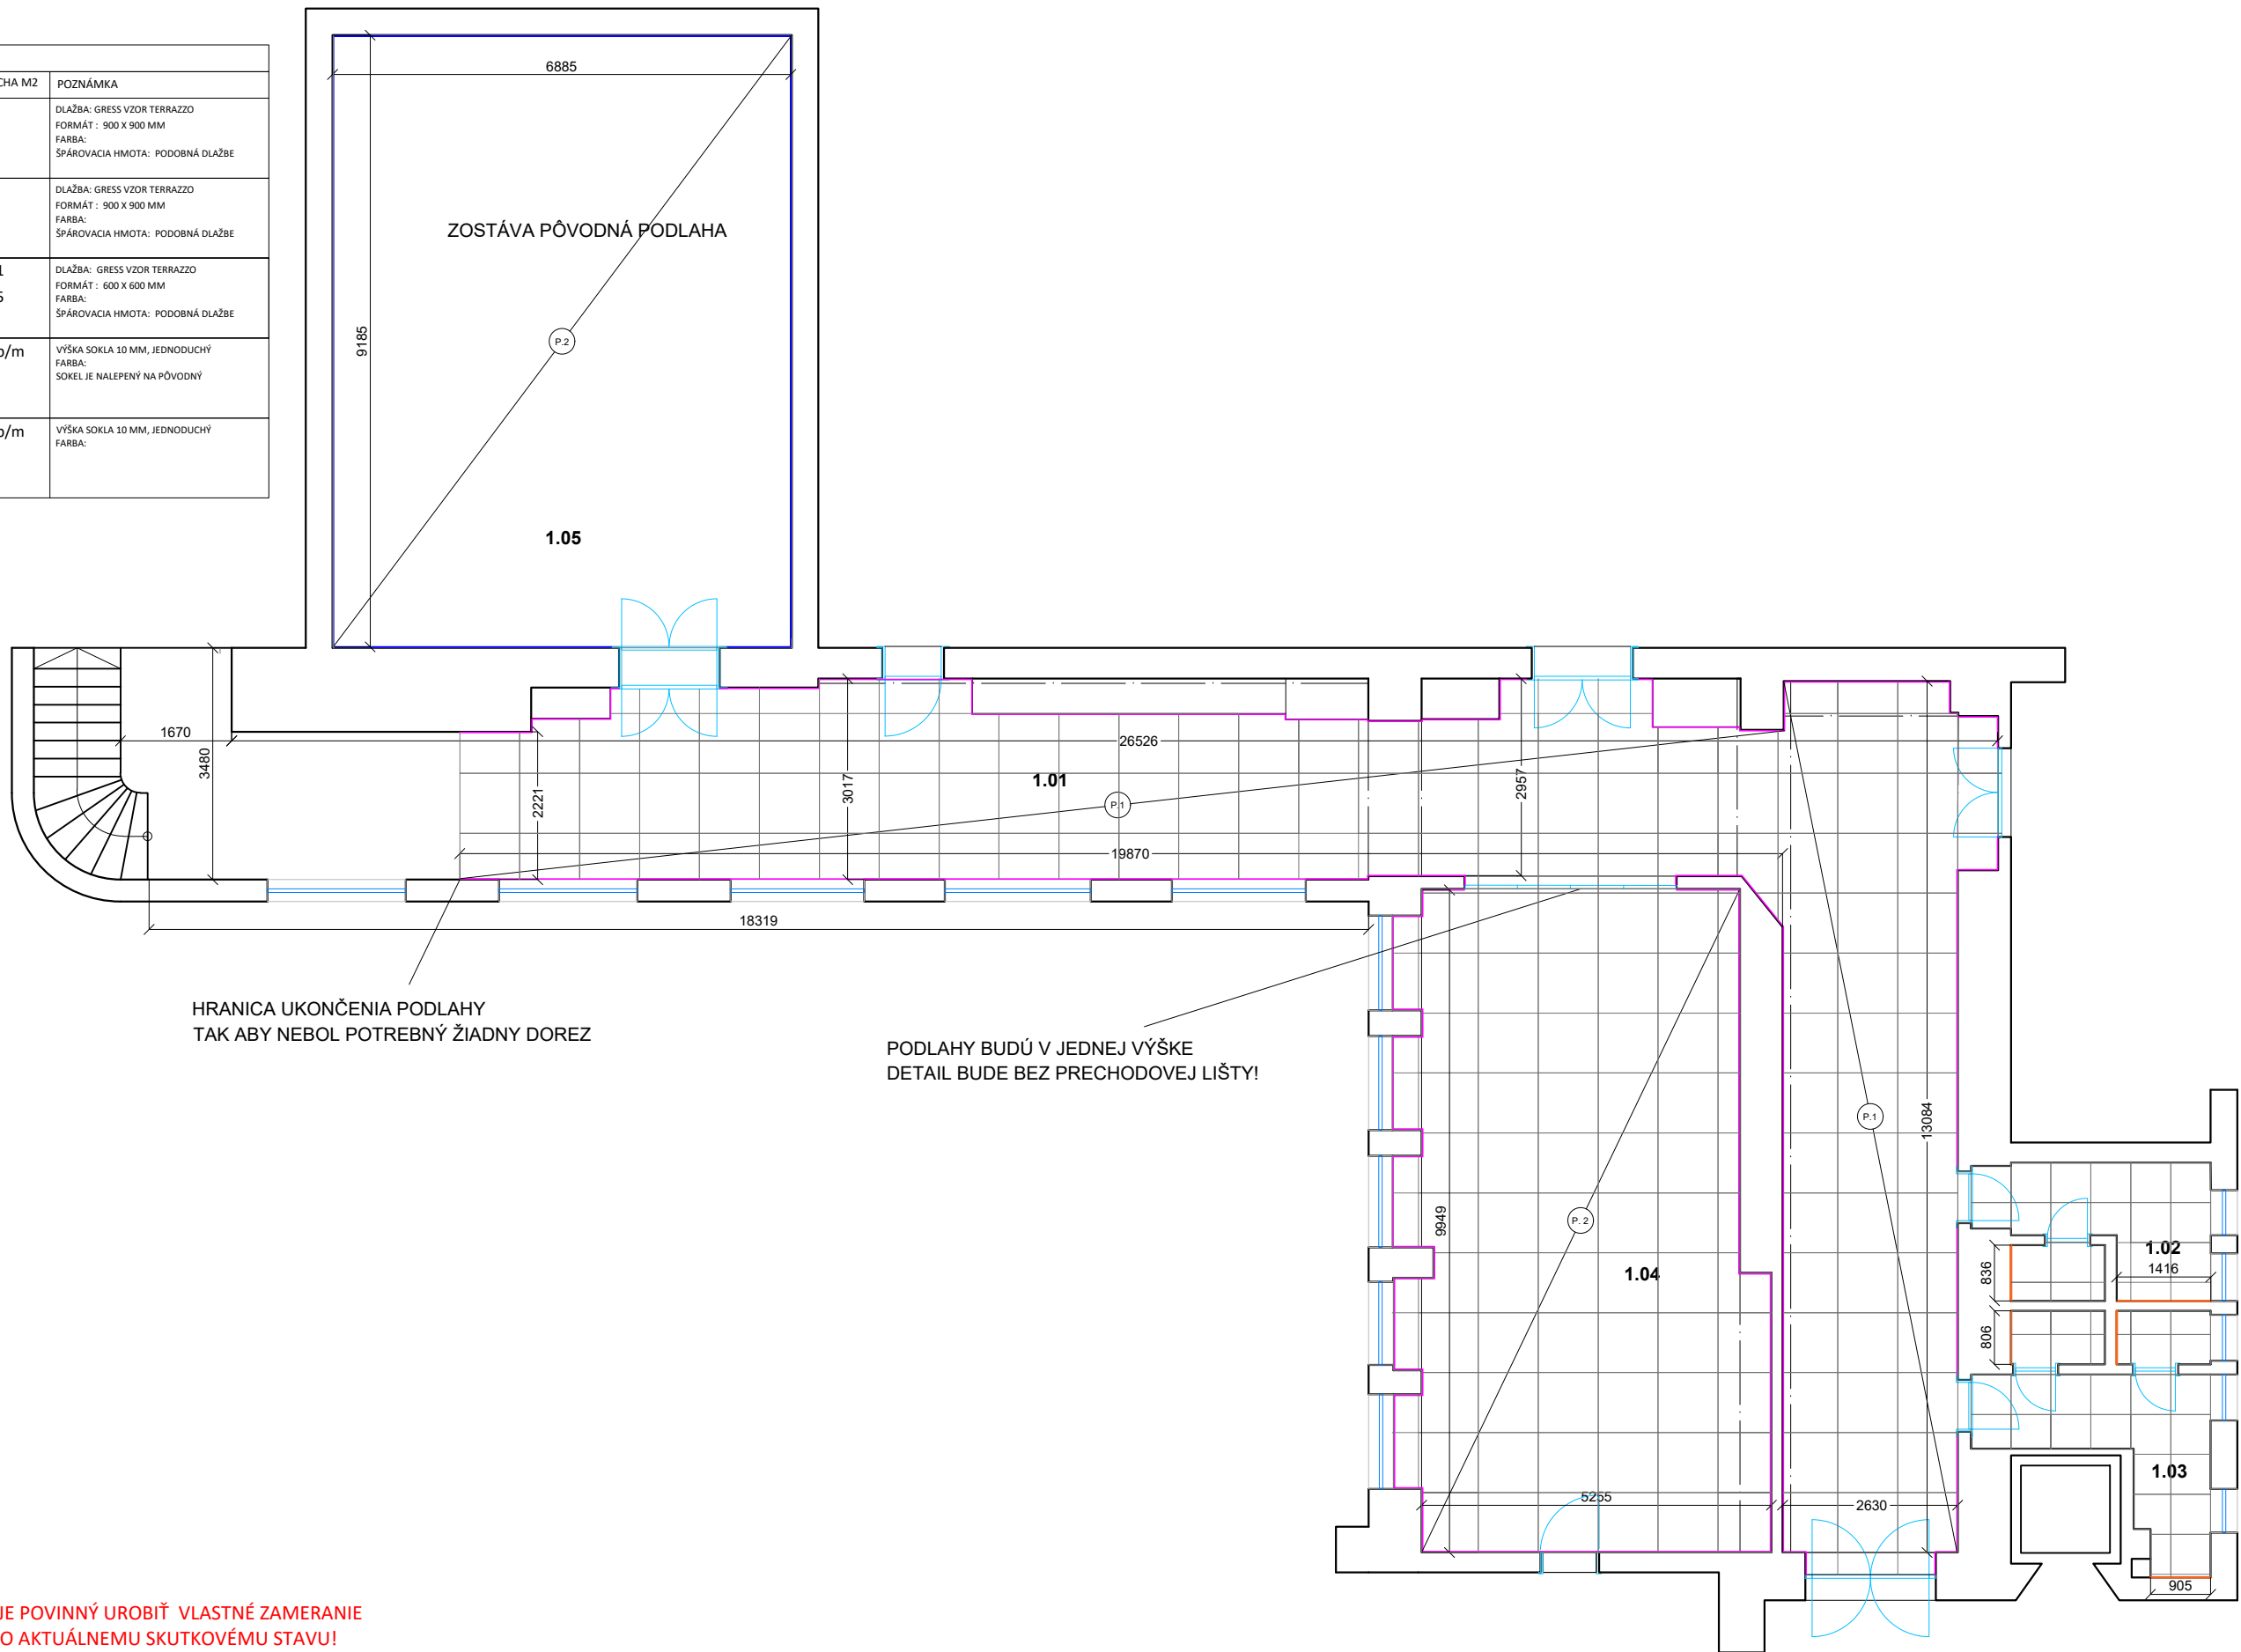

A.7 PRESKLENÉ DVERE DO MULTIFUNKČNEJ SÁLY - ZÁMOČNICKY VÝROBOK

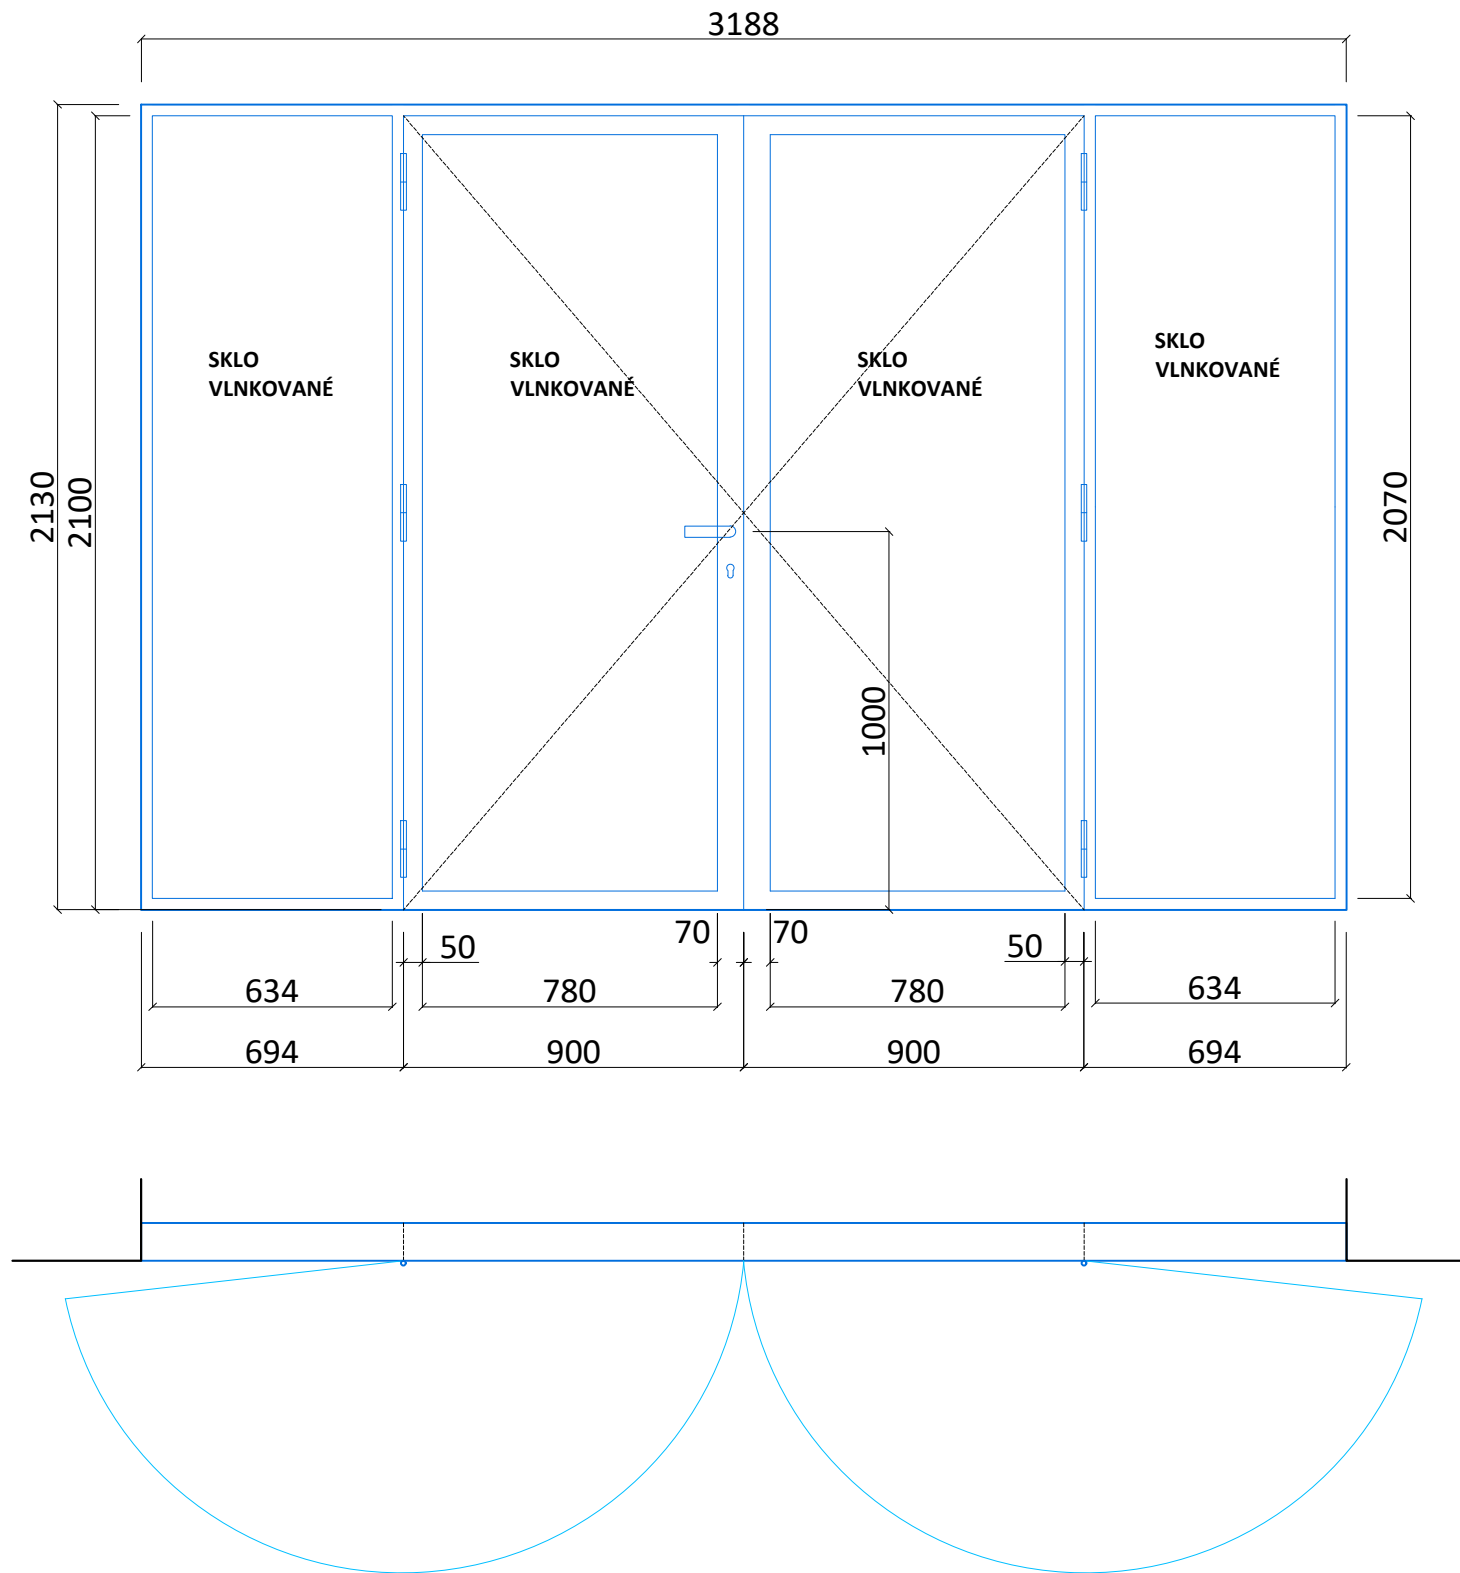

MATERIÁL:

OCEĽOVÝ RÁM - DIMENZIE A

TECHNICKÉ RIEŠENIE URČÍ DODÁVATEĽ

VÝPLŇ:

VLNKOVANÉ SKLO

POŽIADAVKY:

KAŽDODENNÁ MANIPULÁCIA

OTVÁRANIE KRÍDEL O 180 STUPŇOV

FIXOVANIE OTVORENÝCH KRÍDEL

UZAMKÝNANIE DVERÍ



POVRCHOVÁ ÚPRAVA:

ODERUDOLNÁ FARBA

RAL: 7016

POZNÁMKY:

- KAŽDÝ DODÁVATEĽ JE POVINNÝ UROBIŤ VLASTNÉ ZAMERANIE A PRISPÔBOIŤ DIELO AKTUÁLNEMU SKUTOVÉMU STAVU!
- VŠETKY ZMENY VYPLÝVAJÚCE Z NOVÝCH OKOLNOSTÍ MUSIA BYŤ KONZULTOVANÉ S ARCHITEKTOM!
- VÝKRES NESLŮŽI AKO VÝROBNÁ DOKUMENTÁCIA!

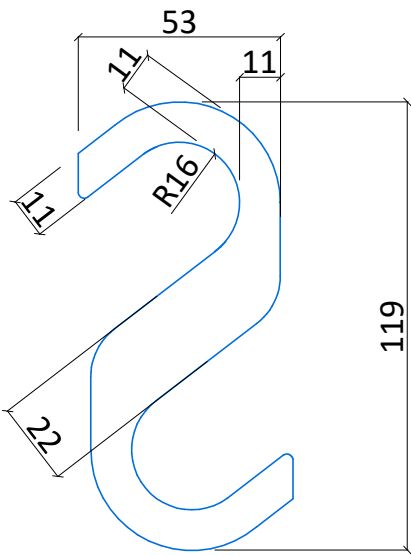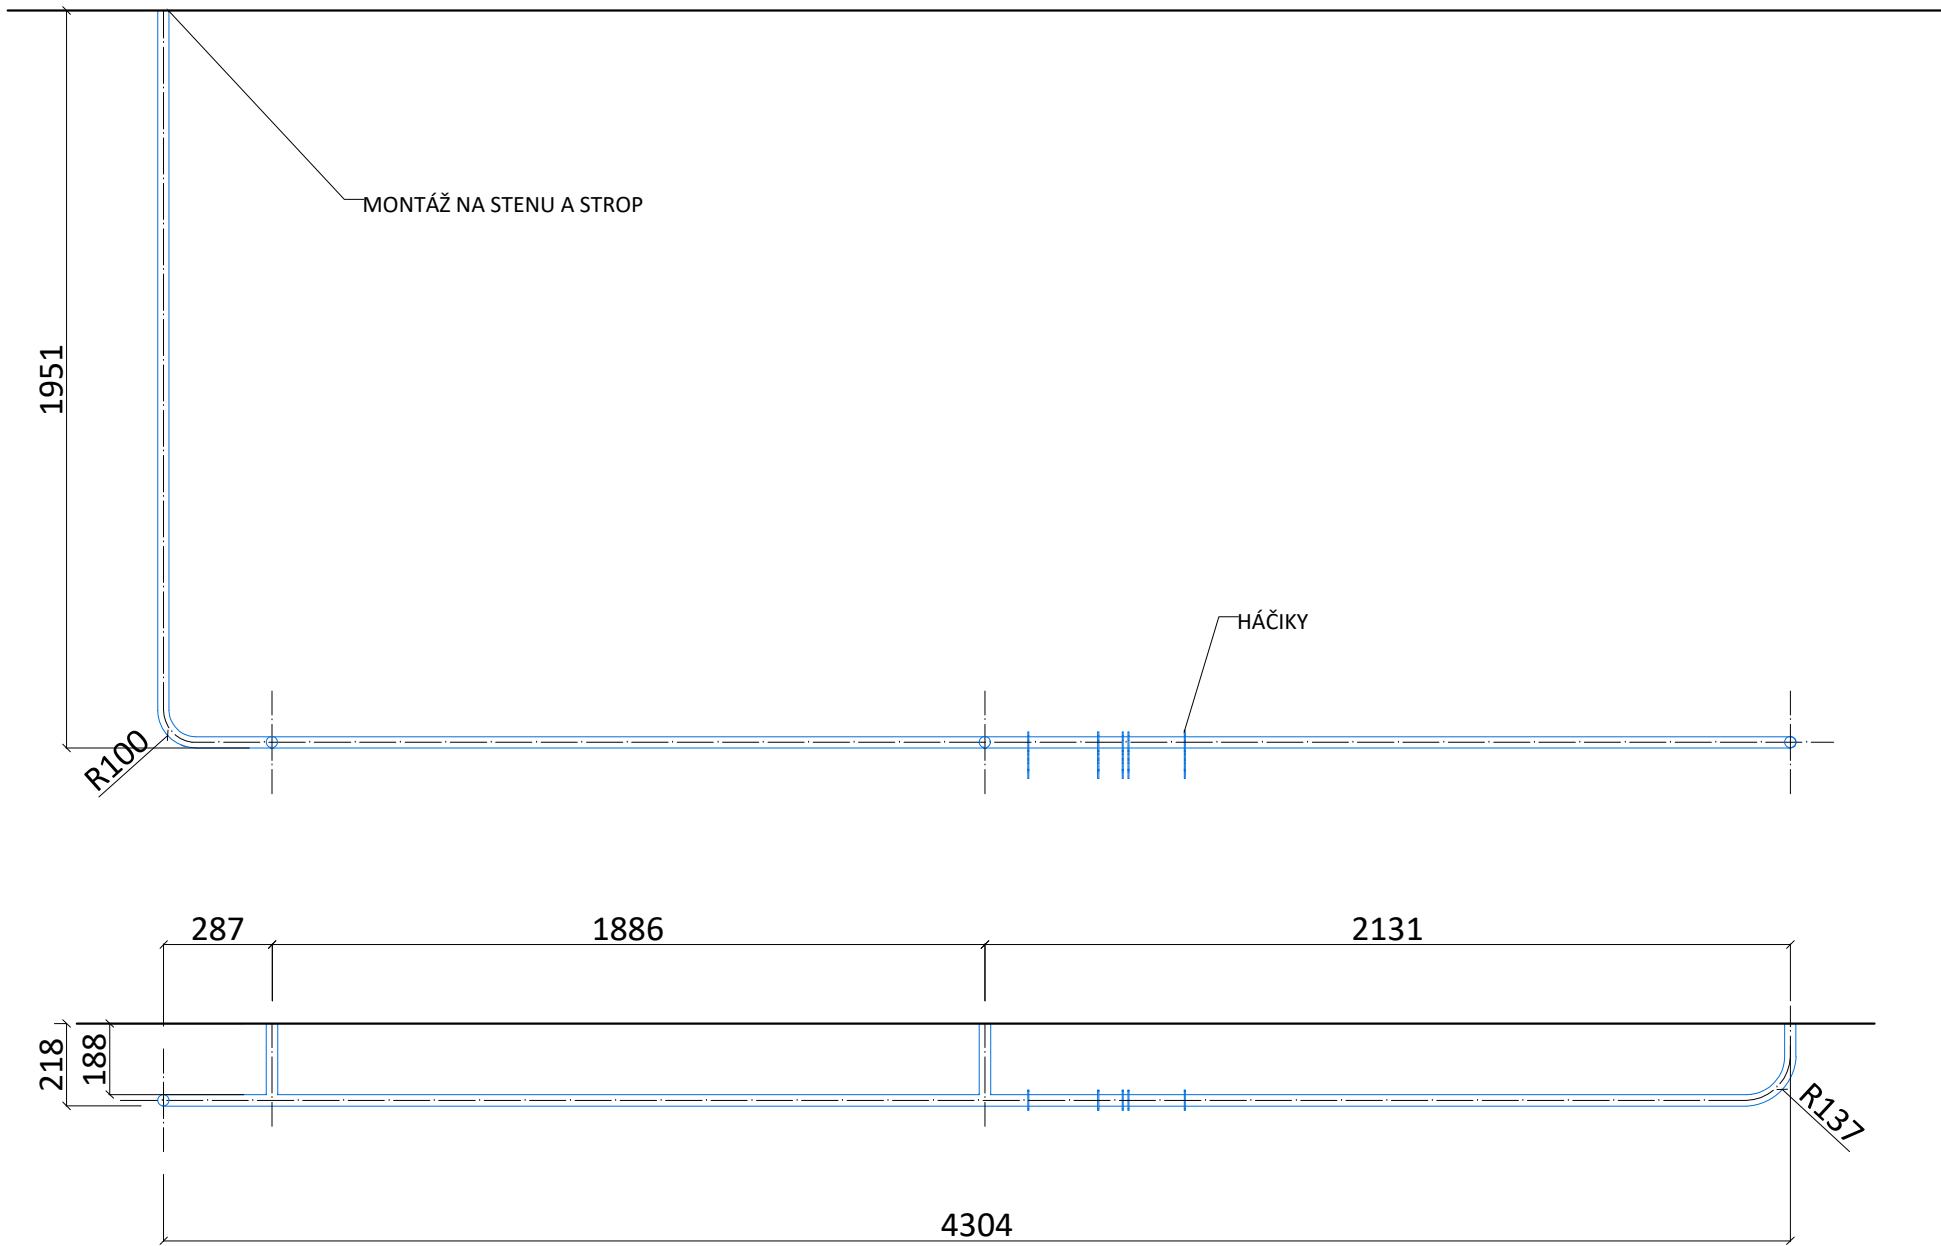

MATERIÁL:
OCEĽOVÝ RÁM - DIMENZIE A
TECHNICKÉ RIEŠENIE URČÍ DODÁVATEĽ

POVRCHOVÁ ÚPRAVA:
ODERUODOLNÁ FARBA
RAL: 3016

POZNÁMKY:

- KAŽDÝ DODÁVATEĽ JE POVINNÝ UROBIŤ VLASTNÉ ZAMERANIE A PRISPŮSOBIŤ DIELO AKTUÁLNEMU SKUTKOVÉMU STAVU!
- VŠETKY ZMENY VYPLÝVAJÚCE Z NOVÝCH OKOLNOSTÍ MUSIA BYŤ KONZULTOVANÉ S ARCHITEKTOM!
- VÝKRES NESLŮŽI AKO VÝROBNÁ DOKUMENTÁCIA!