



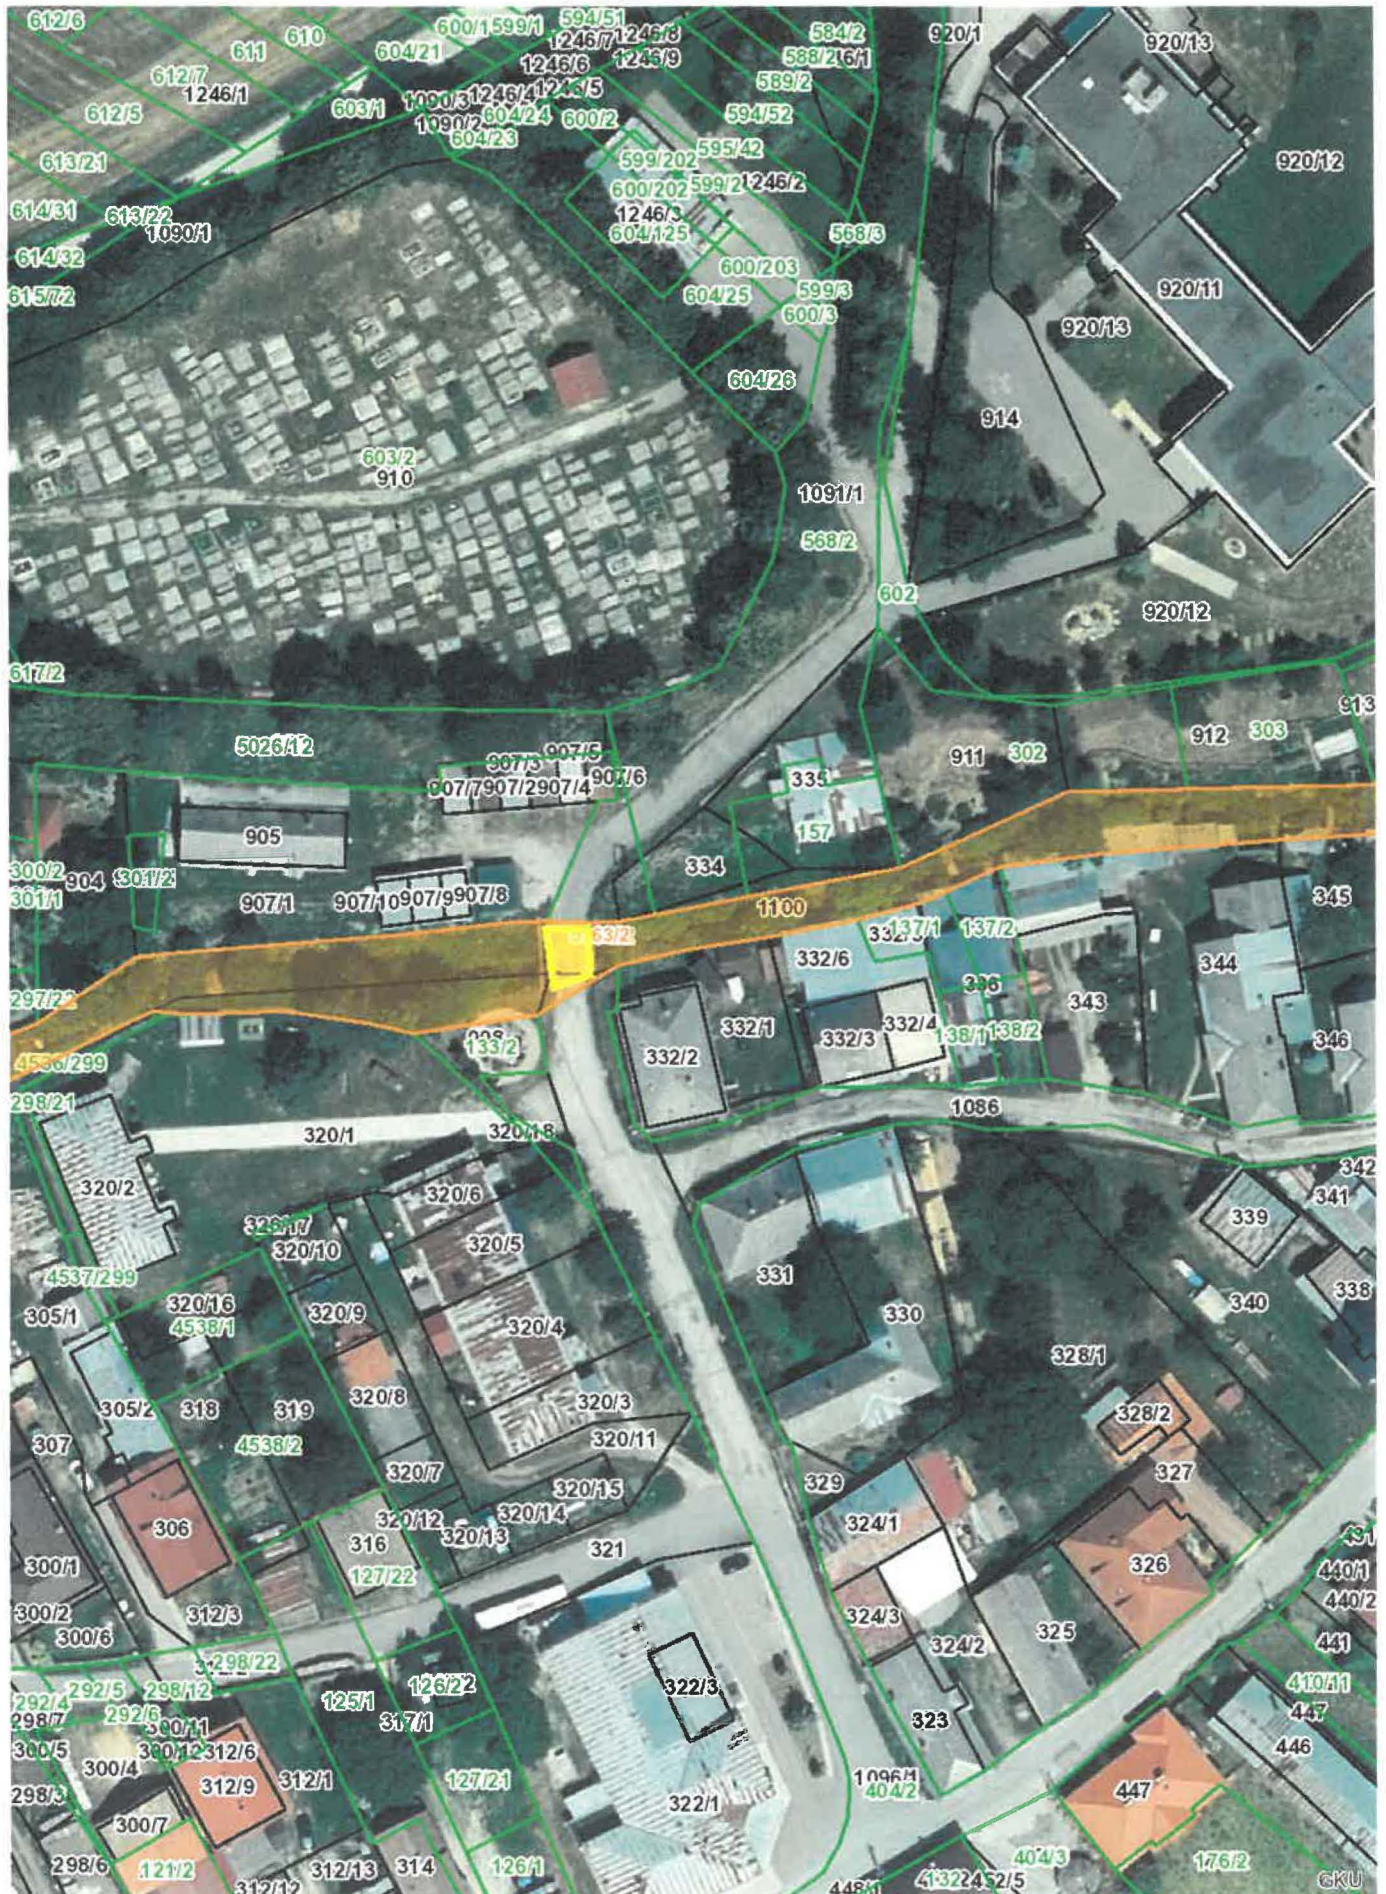

1 : 1000

0 10 20 40m

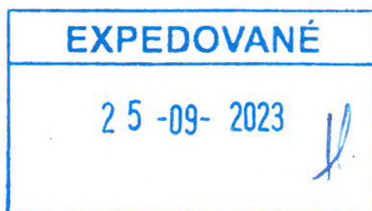

Obec Rejdová  
049 26 Rejdová 47

Váš list / zo dňa  
386/2023 / 12.09.2023

Naše číslo  
SVP 525/2023/33

Vybavuje / linka

Košice  
20.09.2023

**Vec:**

**Žiadosť o vyjadrenie k projektovej dokumentácii pre potreby územného a stavebného konania - stanovisko**

Listom zo dňa 12.09.2023, elektronicky doručeným na SVP š.p., Povodie Hornádu, odštepny závod Košice, Prevádzkové stredisko Rimavská Sobota ste nás v zastúpení Mgr. Slávkou Krišťákovou, starostkou obce požiadali o vyjadrenie k projektu „**Modernizácia vodovodu a revitalizácia zelene v obci Rejdová**“ pre účely územného rozhodnutia a pre stavebné povolenie.

So žiadosťou bol doručená projektová dokumentácia v elektronickej forme z 08/2023, spracovaná spoločnosťou **UPGeo s.r.o. Prešov**, zodpovedný projektant Ing. Štefan Senaj, autorizovaný stavebný inžinier č.o. 2920\*A2.

Ako sa uvádza v technickej správe, Modernizácia rozvodnej vodovodnej siete je v súlade s koncepciou rozvoja obce Rejdová a okresu Rožňava, ako aj v súlade so zákonom č. 364/2004 Z. z. o vodách.

Modernizácia vodovodu predstavuje:

- výstavbu vodovodného potrubia DN/OD 110 mm z HDPE rúr s napojením na jestvujúce vodovodné potrubie. Napojenie odberateľov bude výlučne cez domové vodovodné prípojky.

Členenie stavby na stavebné objekty :

- **SO 01** Modernizácia rozvodnej vodovodnej siete

SO 01 Modernizácia rozvodnej vodovodnej siete pozostáva:

- z modernizácie vetiev vodovodného potrubia DN/OD 110 mm z HDPE rúr s napojením na jestvujúce potrubie DN/OD 110 mm rozvodnej vodovodnej siete obecného vodovodu. Na potrubí sú v rozsahu trasy osadené prevádzkové zariadenia – sekčný uzáver, hydrant, kalník, vzdušník, križovania a drobné objekty. Napojenie odberateľov bude výlučne cez domové vodovodné prípojky.

Celková dĺžka potrubia navrhovanej modernizácie rozvodnej vodovodnej siete je 374,00 m, pozostáva z vetiev:

|               |                |       |
|---------------|----------------|-------|
| Potrubie „A“  | HDPE DN/OD 110 | 235 m |
| Potrubie „A1“ | HDPE DN/OD 110 | 42 m  |
| Potrubie „A2“ | HDPE DN/OD 110 | 97 m  |

Stavebný objekt SO 01 Modernizácia rozvodnej vodovodnej siete je osadený v katastrálnom území obce Rejdová.

Navrhovaná modernizácia rozvodnej vodovodnej siete predstavuje vetvový systém, umiestnený v intraviláne obce Rejdová tak, aby umožňoval napojenie všetkých odberateľov pitnej vody cez čo najkratšie vodovodné prípojky. Trasu potrubia navrhujeme po okraji spevnenej cesty alebo nespevnenej krajnice miestnej cesty. Rozsah výstavby vetiev vodovodného potrubia je daný bodom napojenia v jestvujúcej armatúrnej šachte

na jestvujúce potrubie DN/OD 110 mm rozvodnej vodovodnej siete obecného vodovodu a miestom pripravovanej zástavby rodinných domov.

Navrhovaná modernizácia rozvodnej vodovodnej siete tvoria vetvy potrubia, trasa ktorých je vedená po parcelách:

|               |                                                              |
|---------------|--------------------------------------------------------------|
| Potrubie "A"  | p.č. „C“ 920/13<br>„E“ 404/2, 5163/2, 5026/12,<br>568/2, 602 |
| Potrubie "A1" | p.č. „C“ 321<br>„E“ 404/2                                    |
| Potrubie "A2" | p.č. „E“ 404/2                                               |

Ako sa ďalej v Technickej správe uvádza, pri vedení trasy dochádza 1 x ku križovaniu s potokom Mlynná r.km 0,570 – Potrubie "A" km 0,1297-0,1367. Križovanie sa zrealizuje prekopaním dna koryta toku a uložením potrubia pod dno toku do betónového bloku 600x600 mm – v dĺžke 7,0 m.

Podchody je vhodné realizovať počas nízkych vodných stavov v koryte potokov!

Križovanie toku bude zrealizované tak, že potočná voda sa prevedie potrubím 2x PVC DN 400 mm uloženým na dočasných prekážkach v toku - zhutnených zemných hrádzkach, zriadených počas výstavby podchodu.

Zásyp ryhy nad betónovým zaťažovacím blokom sa prevedie lomovým kameňom. Dno a svahy sa opevnia kamenným záhozom hr. 400 mm v rozsahu 2,5 m na obidve strany.

Preštudovaním žiadosti, doručenej PD, našich dostupných mapových podkladov a miestnou obhliadkou pracovníkmi SVP š.p., Povodie Hornádu, odštepny závod Košice, Prevádzkové stredisko Rimavská bolo zistené, že sa jedná o stavbu, ktorá sa dotýka záujmov SVP š.p. v časti **SO 01, Potrubie "A"**, kde dôjde ku križovaniu s drobným vodným tokom Mlynná identifikátor: 4-31-01-2502, v cca r.km 0,570, ktorý tu preteká intravilánom obce a je v celom úseku neupravený.

Na základe vyššie uvedeného, z hľadiska technicko – prevádzkových záujmov správcu vodných tokov a protipovodňovej ochrany, ako správca vodných tokov v danej lokalite konštatujeme, že so stavbou **„Modernizácia vodovodu a revitalizácia zelene v obci Rejdová“** je možné súhlasiť za predpokladu dodržania nasledovných podmienok :

1. pri realizácii všetkých prác dodržiavať ustanovenia **STN 736822 „Križovania a súbehy vedení a komunikácií s vodnými tokmi“** a práce realizovať pri minimálnych prietokoch,
2. podľa § 49 zákona č. 364/2004 o vodách, môže správca vodného toku užívať pobrežné pozemky (ochranné pásma), ktoré slúžia na prístup mechanizácie a dopravy pri údržbe a správe vodných tokov. V tomto prípade požadujeme **5 m od brehovej čiary VT Mlynná**, čím bude zabezpečená možnosť prejazdu mechanizmov počas prípadnej údržby vodného toku, resp. pri mimoriadnych situáciách,
3. všetky práce realizovať tak, aby nedošlo k poškodeniu pobrežných pozemkov. **V prípade akéhokoľvek poškodenia brehov, požadujeme dané miesta upraviť do pôvodného stavu,**
4. pri realizácii všetkých stavebných prác počas realizácie stavby používať všetky mechanizmy v takom technickom stave, **aby nedošlo ku kontaminácii, znečisteniu povrchových, resp. podzemných vôd,**
5. v prípade nutnosti výrubu drevín je tento potrebné riešiť v súlade s ustanoveniami § 23 zákona o vodách č. 364/2004 Z. z. v znení neskorších predpisov a § 47 zákona č. 543/2002 Z. z. o ochrane prírody a krajiny v znení neskorších predpisov,
6. pri realizácii križovania, **požadujeme presah betónového bloku, v ktorom bude uložené potrubie min. 4 m obojstranne od brehovej čiary**, tiež dodržať uloženie potrubia v hĺbke, kedy vrchná hrana bloku bude **min 100 cm pod dnom koryta vodného toku Mlynná,**
7. pri vykonávaní všetkých prác dbať na to, aby nedošlo k zahataniu, resp. zníženiu prietokového profilu VT (stavebným materiálom, obalovými materiálmi, resp. ostatným materiálom),
8. miesto križovania označiť obojstranne stabilizovanými značkami (tyčami) s nápisom **„POZOR NEBÁGROVAŤ“**,
9. doložiť výkres skutočného uloženia a protokol uloženia vedenia (najpozdejšie pri preberacom konaní),
10. k začiatku a ukončeniu prác pri križovaní uvádzaného vodného toku, prizvať zástupcu SVP š.p.,

Prevádzkové stredisko Rimavská Sobota (Plešivec).

, prevádzkový úsek horná Slaná

S pozdravom

Co: PS Rimavská Sobota  
SVP š.p. Povodie Hornádu, OZ

Prílohy:

vedúci PS Rimavská Sobota