

Zmluva č. 0093/VSD/2024
o výpožičke podperných bodov NN vedenia
uzavretá v zmysle ustanovení § 659 a nasl. zák. č. 40/1964 Zb. Občianskeho zákonníka

Čl. I
Zmluvné strany

1.1 Požičiavateľ:

názov : **Východoslovenská distribučná, a.s.**
sídlo : Mlynská 31, 042 91 Košice
IČO : 36599361
DIČ : 2022082997
IČ DPH : SK2022082997
bankové spojenie : Citibank Europe plc, pobočka zahraničnej banky
IBAN : SK83 8130 0000 0020 0848 0001
BIC(SWIFT) : CITISKBA
zastúpenie : Ing. Ján Juhaščík, vedúci odboru Sieťový inžiniering
: Ing. Ilona Obyšovská , špecialista – sieťový inžiniering

*Zápis v registri: Obchodný register Okresného súdu Košice I, Oddiel Sa, Vložka číslo 1411/V
(ďalej len "požičiavateľ")*

a

1.2 Vypožičiavateľ:

názov : Mestská časť Košice-Myslava
sídlo : Pod horou 22, 040 16 Košice
IČO : 00690961
DIČ : 2020928283
IČ DPH :
bankové spojenie : Prima banka Slovensko
IBAN : SK95 0200 0000 0000 1232 4512
zastúpenie : František Beer - starosta
Email : starosta@myslava.eu
(ďalej len "vypožičiavateľ")

Čl. II
Predmet zmluvy

- 2.1** Predmetom tejto zmluvy je výpožička podperných bodov elektrického vedenia v počte 2 ks evidovaných v majetku požičiavateľa pod číslom 824000 k.ú. Myslava podľa priloženej grafickej situácie (ďalej len "predmet výpožičky").
- 2.2** Predmet výpožičky sa poskytuje vypožičiavateľovi za účelom umiestnenia zariadenia vo vlastníctve vypožičiavateľa, ktoré tvorí merač rýchlosti vypožičiavateľa.
- 2.3** Užívanie predmetu výpožičky požičiavateľom alebo inými oprávnenými osobami nie je týmto obmedzené.
- 2.4** Predmet výpožičky je vo vlastníctve požičiavateľa, ktorý ho podľa podmienok ďalej uvedených v tejto zmluve prenecháva bezodplatne vypožičiavateľovi do užívania za účelom definovaného úžitku vypožičiavateľa. Dokladom o prevzatí predmetu výpožičky je Protokol o odovzdaní a prevzatí, ktorý tvorí neoddeliteľnú súčasť tejto zmluvy. Protokol o odovzdaní a prevzatí podpíšu zástupcovia požičiavateľa a vypožičiavateľa na preberacom konaní, ktoré sa uskutoční po platnosti a účinnosti tejto zmluvy a ktoré zvolá vypožičiavateľ za účasti projektanta, zhotoviteľa montážnych prác a zástupcu požičiavateľa.

Čl. III

Podmienky výpožičky, práva a povinnosti zmluvných strán

- 3.1** Pre účely inštalácie zariadenia vypožičavateľa uvedeného v bode 2.2 tejto zmluvy, vypožičavateľ pred uzavretím tejto zmluvy splnil tieto podmienky požičiavateľa:
 - 3.1.1** Požiadal požičiavateľa o určenie podmienok inštalácie zariadenia na predmet výpožičky.
 - 3.1.2** Podľa určených podmienok dal spracovať projektovú dokumentáciu odborne spôsobilému projektantovi elektrotechnikovi.
 - 3.1.3** Projektovú dokumentáciu predložil na odsúhlasenie vypožičavateľovi.
- 3.2** Vypožičavateľ do 30 dní po uzavretí tejto zmluvy zvolá preberacie konanie za účasti vypožičavateľa, projektanta, zhotoviteľa prác a príslušného zamestnanca požičiavateľa. Na preberacom konaní budú spresnené prípadné nejasnosti dohodnutých podmienok inštalácie zariadenia vypožičavateľa na predmet výpožičky a budú dohodnuté podmienky a postup stavebno-montážnych prác.
- 3.3** Vypožičavateľ následne zabezpečí inštaláciu zariadenia na predmet výpožičky podľa odsúhlasenej projektovej dokumentácie a pripomienok požičiavateľa k projektovej dokumentácii.
- 3.4** Po vykonaní inštalácie, zvolá vypožičavateľ, za účasti zhotoviteľa technickú kolaudáciu ukončenej stavby, na ktorej sa zúčastní príslušný zamestnanec požičiavateľa, ktorý svojim podpisom na zápise z technickej kolaudácie potvrdí, že inštalácia bola zrealizovaná podľa odsúhlasenej projektovej dokumentácie a nebude spôsobovať podstatné obmedzenie prevádzky a údržby predmetu výpožičky a jeho súčastí.
- 3.5** Vypožičavateľ je oprávnený predmet výpožičky užívať primerane jeho povahe a určeniu. Požičiavateľ je oprávnený požadovať prístup k predmetu výpožičky za účelom kontroly, či vypožičavateľ užíva predmet výpožičky riadnym spôsobom.
- 3.6** Vypožičavateľ nie je oprávnený prenechať predmet výpožičky na užívanie inej osobe. Vypožičavateľ nie je oprávnený prevádzať žiadne úpravy, prípadne opravy na predmete výpožičky bez predchádzajúceho písomného súhlasu požičiavateľa.
- 3.7** Vypožičavateľ sa zaväzuje predmet výpožičky chrániť pred poškodením, stratou alebo zničením. Vypožičavateľ je povinný požičiavateľovi bez zbytočného odkladu písomne oznámiť vzniknuté poškodenie, stratu alebo zničenie predmetu výpožičky, a to najneskôr do 24 hodín po tom, kedy uvedená skutočnosť nastala. Vypožičavateľ berie na vedomie, že pre jeho povinnosť nahradiť prípadnú škodu, budú uplatnené príslušné ustanovenia Občianskeho zákonníka č. 40/1964 Zb. o zodpovednosti za škodu.
- 3.8** Bežné náklady súvisiace s prevádzkou predmetu výpožičky hradí požičiavateľ.

Čl. IV

Platnosť a účinnosť zmluvy

- 4.1.** Zmluva sa uzatvára na dobu neurčitú.
- 4.2.** Zmluva nadobúda platnosť a účinnosť dňom jej podpisu oboma zmluvnými stranami, ak ďalej nie ustanovené inak.
- 4.3.** Platnosť zmluvy zaniká:
 - a) dohodou zmluvných strán
 - b) výpoveďou bez uvedenia dôvodu. Výpovedná lehota je jednomesačná a začína plynúť prvým dňom kalendárneho mesiaca nasledujúceho po doručení výpovede
 - c) odstúpením od zmluvy zo strany požičiavateľa, ak vypožičavateľ nezvolal po vykonaní inštalácie technickú kolaudáciu alebo ak inštalácia nebola zrealizovaná podľa odsúhlasenej projektovej dokumentácie a spôsobovala by podstatné obmedzenie prevádzky a údržby predmetu výpožičky a jeho súčastí
 - d) zánikom predmetu výpožičky (kabelizácia nadzemného vedenia).
- 4.4.** Požičiavateľ môže kedykoľvek odstúpiť od zmluvy, ak vypožičavateľ napriek písomnej výstrahe užíva predmet výpožičky alebo trpí užívanie predmetu výpožičky takým spôsobom, že je ohrozená bezpečnosť osôb a majetku, požičiavateľovi vzniká škoda, resp. hrozí škoda. Odstúpenie je účinné dňom doručenia písomného oznámenia o odstúpení druhej zmluvnej strane.

Čl. V

Osobitné dojednania

- 5.1.** Po skončení výpožičky sa vypožičiavateľ zaväzuje odovzdať predmet výpožičky požičiavateľovi v stave, v akom ho prevzal, s prihliadnutím na obvyklé opotrebenie. Požičiavateľ je povinný pri vrátení predmetu výpožičky vyhotoviť protokol o vrátení predmetu výpožičky, ktorým požičiavateľ a vypožičiavateľ potvrdia svojím podpisom vrátenie predmetu výpožičky. Zariadenie, ktoré vypožičiavateľ inštaloval na predmete výpožičky demontuje vypožičiavateľ na svoj náklad. Ak vypožičiavateľ napriek písomnej výzve tak neurobí, demontáž vykoná na náklady vypožičiavateľa požičiavateľ, pričom na zabezpečenie náhrady nákladov má požičiavateľ zádržné právo k tomuto zariadeniu vypožičiavateľa.
- 5.2.** Požičiavateľ nezodpovedá za škody, ktoré vzniknú vypožičiavateľovi na zariadení ktoré inštaluje na predmete výpožičky pri poruchách v silnoprúdovej sieti, živelných pohromách, pri odstraňovaní porúch a následkov živelných pohrôm.
- 5.3.** V prípade, že vypožičiavateľ musí z akýchkoľvek dôvodov robiť zásahy do zariadenia umiestneného na predmete výpožičky, je povinný minimálne 3 pracovné dni vopred o tom upovedomiť požičiavateľa a vyžiadať jeho predchádzajúci súhlas. V prípadoch, ktoré zväži požičiavateľ, je potrebná účasť jeho zamestnanca pri tomto zásahu. Účasť zamestnanca požičiavateľa sa nespôplatňuje.
- 5.4.** V prípade rekonštrukcie, opravy alebo preložky predmetu výpožičky a jeho súčastí, požičiavateľ minimálne 5 pracovných dní vopred o tejto skutočnosti upovedomí vypožičiavateľa, ktorý potrebnú demontáž a opätovnú inštaláciu zariadenia zabezpečí na svoj vlastný náklad.
- 5.5.** V prípade kabelizácie alebo preložky predmetu výpožičky a jeho súčastí, môže vypožičiavateľ požiadať prenajímateľa o odkúpenie predmetu výpožičky a jeho súčastí (podperných bodov), ktoré majú byť v rámci preložky alebo kabelizácie demontované. Na základe žiadosti vypožičiavateľa požičiavateľ môže rozhodnúť o tom, že tieto podperné body nedemontuje a odpredá túto časť elektrického vedenia na základe samostatnej kúpnej zmluvy vypožičiavateľovi.
- 5.6.** Distribučná sieť požičiavateľa je v zmysle Vyhlášky č. 508/2009 Z.z. Ministerstva práce sociálnych vecí a rodiny na zaistenie bezpečnosti a ochrany zdravia pri práci a bezpečnosti technických zariadení vyhradeným technickým zariadením, z tejto skutočnosti vyplýva :
 - 5.6.1** pre inštaláciu zariadenia vypožičiavateľa na predmete výpožičky musí byť spracovaná technická projektová dokumentácia
 - 5.6.2** po inštalovaní zariadenia vypožičiavateľa musí byť predmet výpožičky podrobený odbornej skúške a prehliadke s následným spracovaním správy o odbornej skúške a prehliadke s kladným záverom
 - 5.6.3** pre činnosť osôb v priamej súvislosti s predmetom výpožičky platia v primeranom rozsahu ustanovenia o odbornej spôsobilosti
 - 5.6.4** projektová dokumentácia pre inštaláciu zariadenia vypožičiavateľa musí byť vypracovaná kvalifikovaným, odborne spôsobilým projektantom
- 5.7.** Vypožičiavateľ preberá zodpovednosť za škody na predmete výpožičky ním spôsobené, okamihom jeho prevzatia od požičiavateľa.

Čl. VI

Záverečné ustanovenia

- 6.1.** Akékoľvek zmeny alebo doplnky obsahu tejto zmluvy musia byť urobené formou písomných dodatkov, ktoré budú platné, ak budú riadne potvrdené a podpísané oprávnenými zástupcami oboch zmluvných strán. Po obojstrannom potvrdení sa stanú súčasťou tejto zmluvy.
- 6.2.** Táto zmluva je vyhotovená v dvoch rovnopisoch, z ktorých požičiavateľ obdrží jeden a vypožičiavateľ jeden rovnopis.

- 6.3.** Vzťahy touto zmluvou neupravené sa riadia príslušnými ustanoveniami Občianskeho zákonníka č. 40/1964 Zb. v znení neskorších predpisov.
- 6.4.** Prípadné spory vzniknuté v súvislosti s plnením uzatvorenej zmluvy budú riešené podľa právneho poriadku Slovenskej republiky. Vecne a miestne príslušný súd pre rozhodovanie takýchto sporov je všeobecný súd v zmysle Civilného sporového poriadku, zák. č. 160/2015 Z.z. .
- 6.5.** V prípade, ak vypožičiavateľ je povinnou osobou podľa zák. č. 211/2000 Z. z. o slobodnom prístupe k informáciám a o zmene a doplnení niektorých zákonov (ďalej len "zákon") a zmluva zároveň spĺňa podmienku jej povinného zverejnenia podľa zákona, vypožičiavateľ sa zaväzuje zverejniť túto zmluvu spôsobom stanoveným zákonom a bez zbytočného odkladu oznámiť dátum jej zverejnenia preukázateľným spôsobom požičiavateľovi. Deň nasledujúci po dátume zverejnenia zmluvy je dňom nadobudnutia účinnosti tejto zmluvy. Pri porušení tohto záväzku vypožičiavateľ zodpovedá za to, že táto zmluva nenadobudne účinnosť. Ustanovenia tohto bodu sa nepoužijú, ak táto zmluva nespĺňa podmienky na jej zverejnenie podľa zákona.
- 6.6.** Zmluvné strany prehlasujú, že obsahu zmluvy porozumeli, s jej znením v celosti súhlasia, táto je prejavom ich slobodnej, pravej a vážnej vôle na znak čoho ju podpisujú vlastnoručnými podpismi.

Požičiavateľ:

V Košiciach, dňa

.....
Ing. Ján Juhaščík
vedúci odboru Sieťový inžiniering

.....
Ing. Ilona Obyšovská
špecialista – sieťový inžiniering

Vypožičiavateľ:

Mestská časť Košice - Myslava, dňa

.....
František Beer - starosta

Protokol o odovzdaní a prevzatí

1. Vypožičiavateľ prehlasuje, že sa oboznámil so stavom predmetu výpožičky podľa zmluvy. Podpisom na protokole o odovzdaní a prevzatí potvrdzuje, že predmet výpožičky preberá funkčný, spôsobilý na jeho okamžité užívanie.
2. Špecifikácia spôsobu využívania predmetu výpožičky a zariadenie, ktoré z hľadiska účelu výpožičky bude montované v súlade s Vyjadrenie prevádzkovateľa distribučnej sústavy VSD, a.s. k žiadosti o pripojenie do distribučnej sústavy č. 20438/2022

Požičiavateľ:

V Košiciach, dňa

.....
Ing. Ján Juhaščik
vedúci odboru Sieťový inžiniering

.....
Ing. Marek Matvija
technik – prevádzka sietí VN a NN

Vypožičiavateľ:

V Košiciach, dňa

.....
František Beer - starosta

Protokol o vrátení predmetu výpožičky

3. Prenajímateľ preberá predmetu výpožičky podľa zmluvy, po ukončení Zmluvy o výpožičke, v stave, v akom ho odovzdal vypožičiavateľovi, s prihliadnutím na obvyklé opotrebenie.

Poznámka:

Požičiavateľ:

V Košiciach, dňa


.....

.....

Vypožičiavateľ:

V, dňa

.....

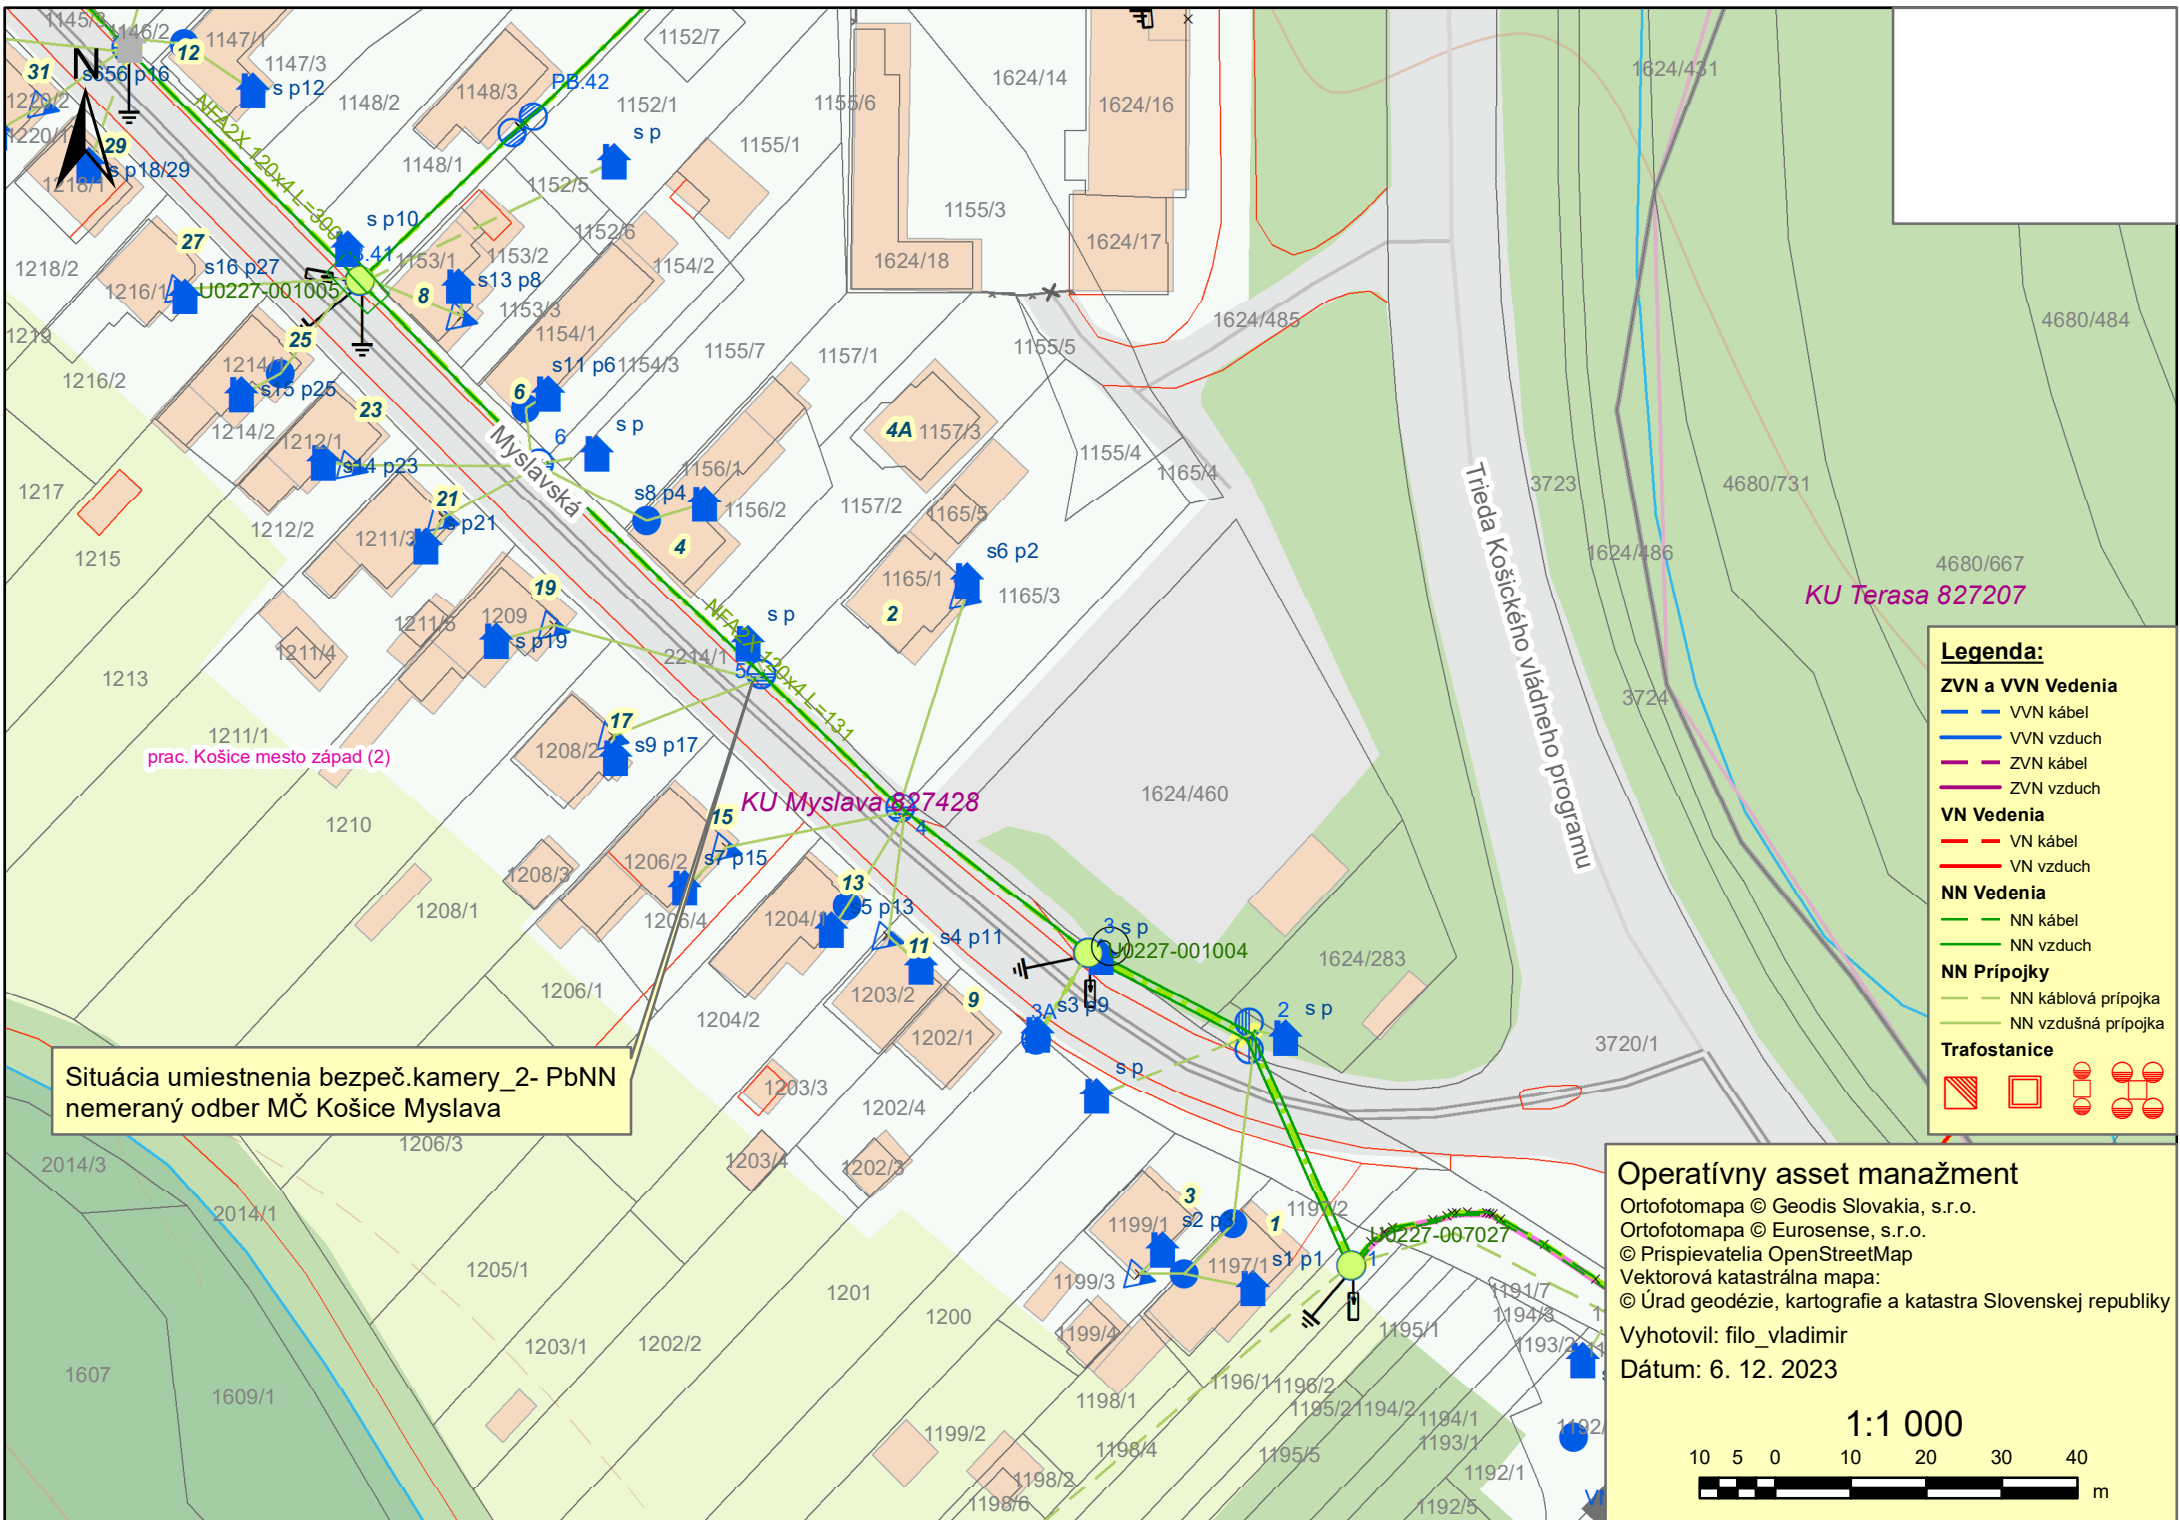

Situácia umiestnenia bezpeč.kamery_2- PbNN
nemeraný odber MČ Košice Myslava

Legenda:

ZVN a VVN Vedenia

- VVN kábel
- VVN vzduch
- ZVN kábel
- ZVN vzduch

VN Vedenia

- VN kábel
- VN vzduch

NN Vedenia

- NN kábel
- NN vzduch

NN Prípojky

- NN káblová prípojka
- NN vzdušná prípojka

Trafostanice

-
-
-
-

Operatívny asset manažment

Ortofotomapa © Geodis Slovakia, s.r.o.
Ortofotomapa © Eurosense, s.r.o.
© Prispievatelia OpenStreetMap
Vektorová katastrálna mapa:
© Úrad geodézie, kartografie a katastra Slovenskej republiky

Vyhotovil: filo_vladimir
Dátum: 6. 12. 2023


1:1 000

10 5 0 10 20 30 40 m

KU Terasa 827207

KU Myslava 827428

prac. Košice mesto západ (2)

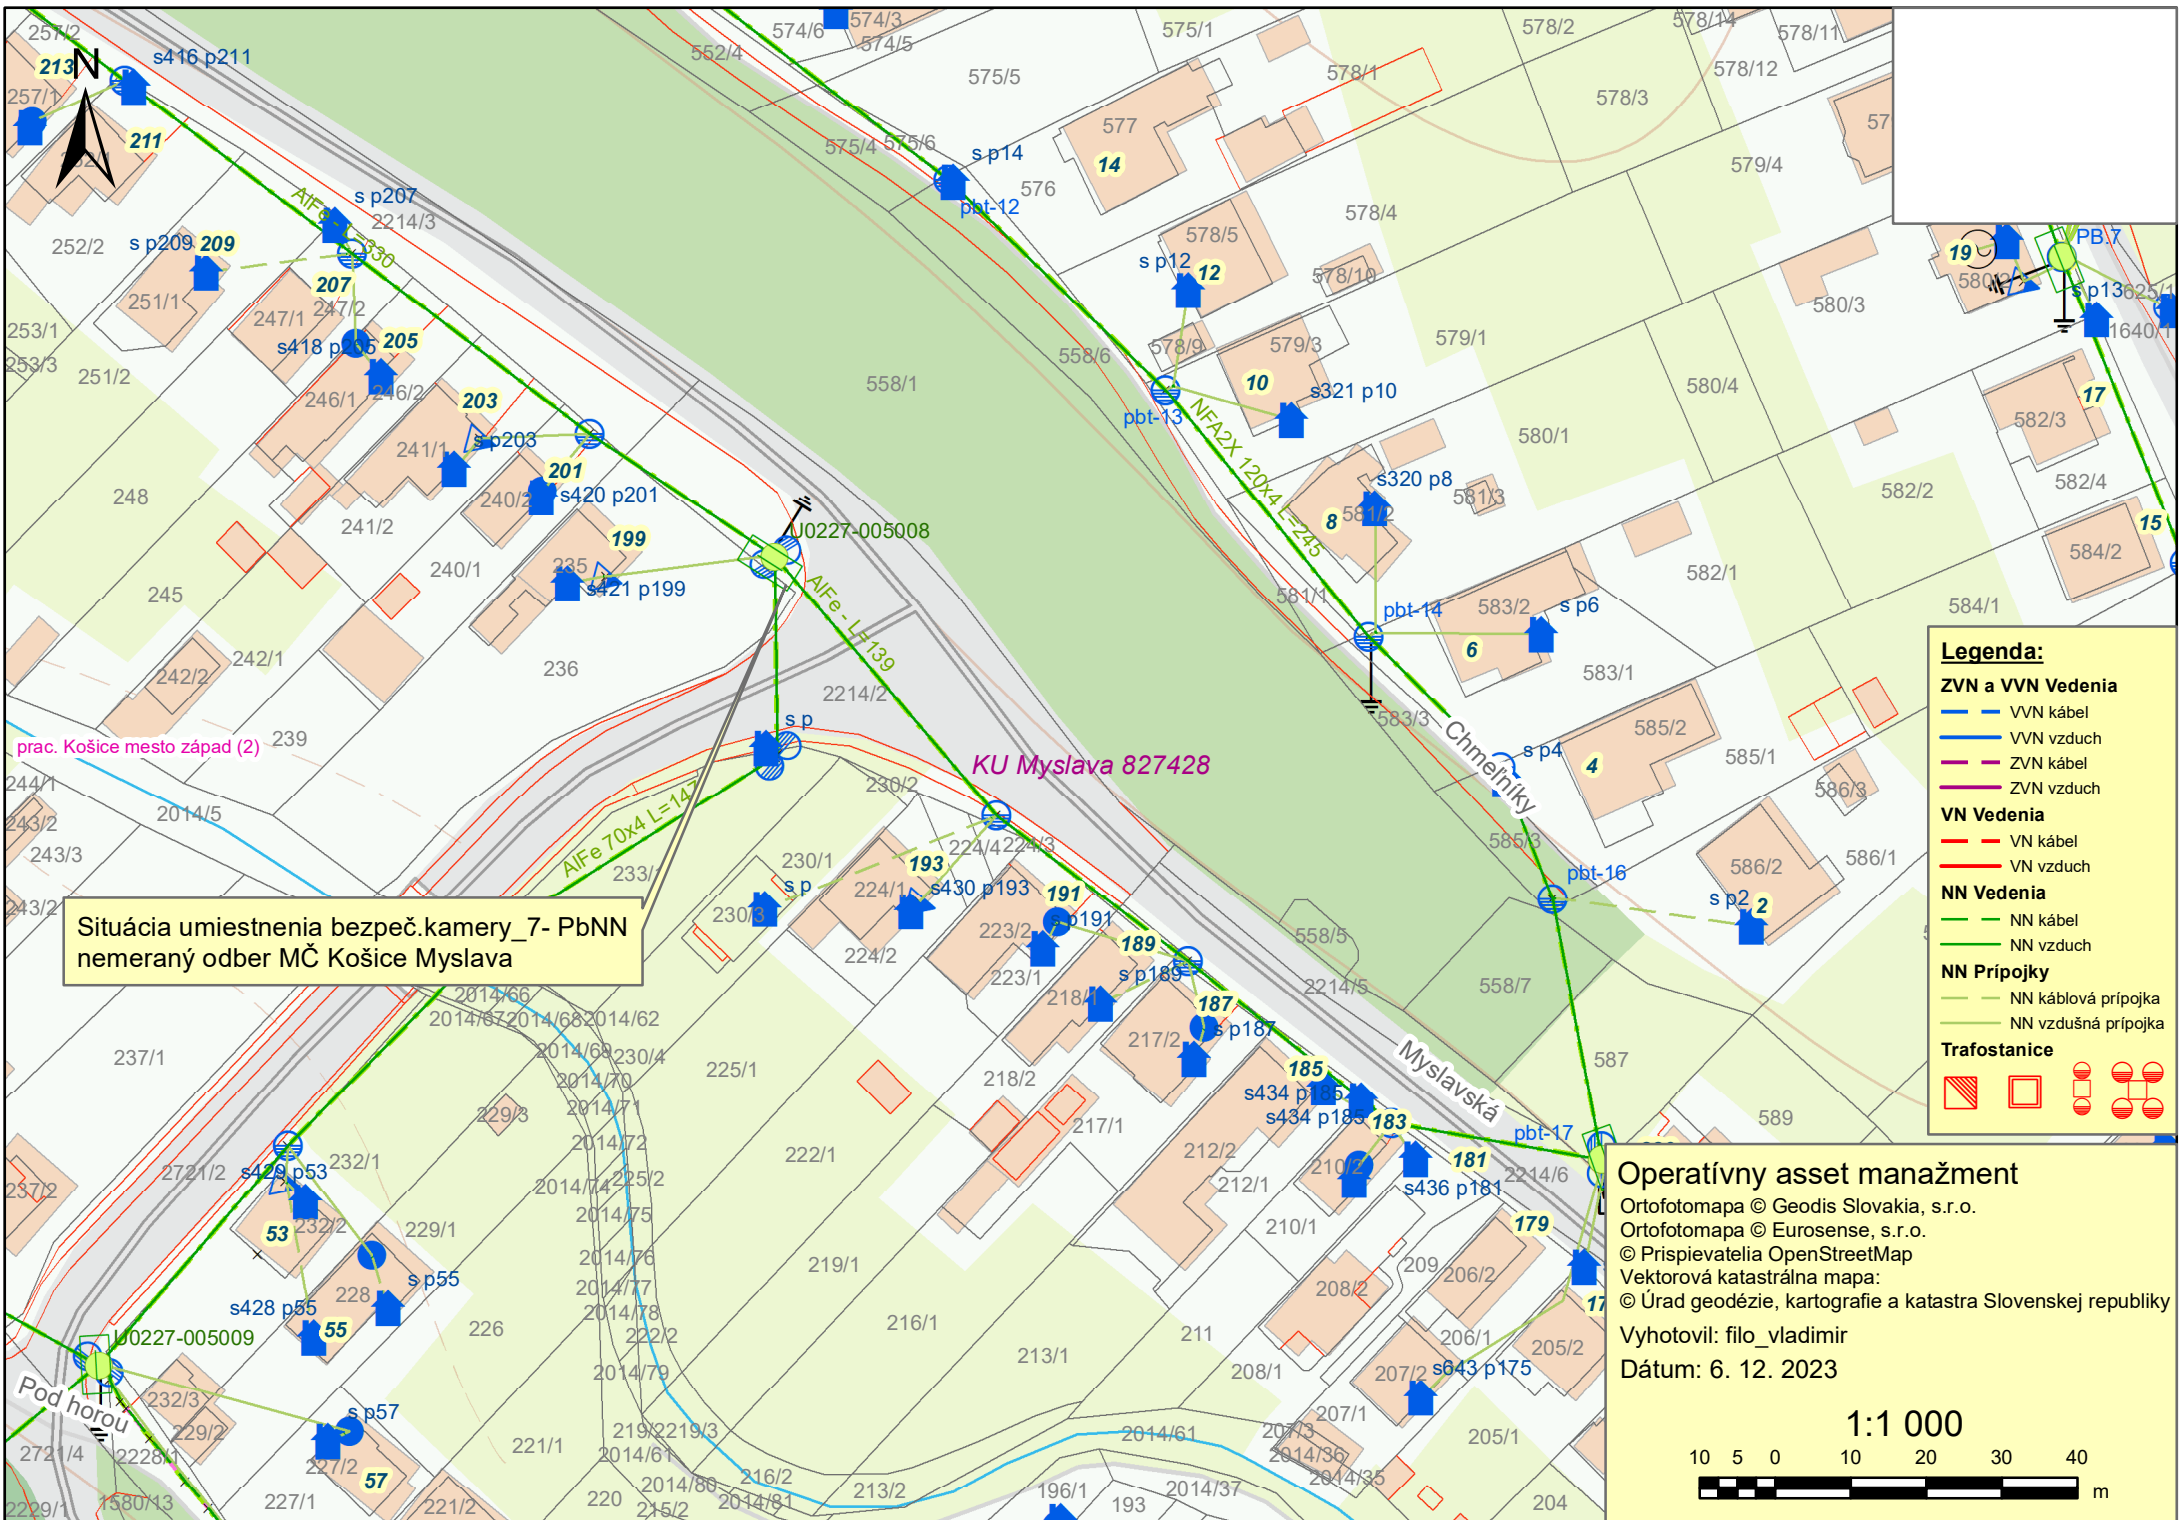

Situácia umiestnenia bezpeč.kamery_7- PbNN
nemeraný odber MČ Košice Myslava

Legenda:

ZVN a VVN Vedenia

- VVN kábel
- VVN vzduch
- ZVN kábel
- ZVN vzduch

VN Vedenia

- VN kábel
- VN vzduch

NN Vedenia

- NN kábel
- NN vzduch

NN Prípojky

- NN káblová prípojka
- NN vzdušná prípojka

Trafostanice

-
-
-
-

Operatívny asset manažment

Ortofotomapa © Geodis Slovakia, s.r.o.
Ortofotomapa © Eurosense, s.r.o.
© Prispievatelia OpenStreetMap
Vektorová katastrálna mapa:
© Úrad geodézie, kartografie a katastra Slovenskej republiky

Vyhotovil: filo_vladimir
Dátum: 6. 12. 2023

