


PÔDORYS 4. N. P. M 1 : 100

OBJEKT VÝKONU TRESTU – OTVORENÉ ODDelenIE

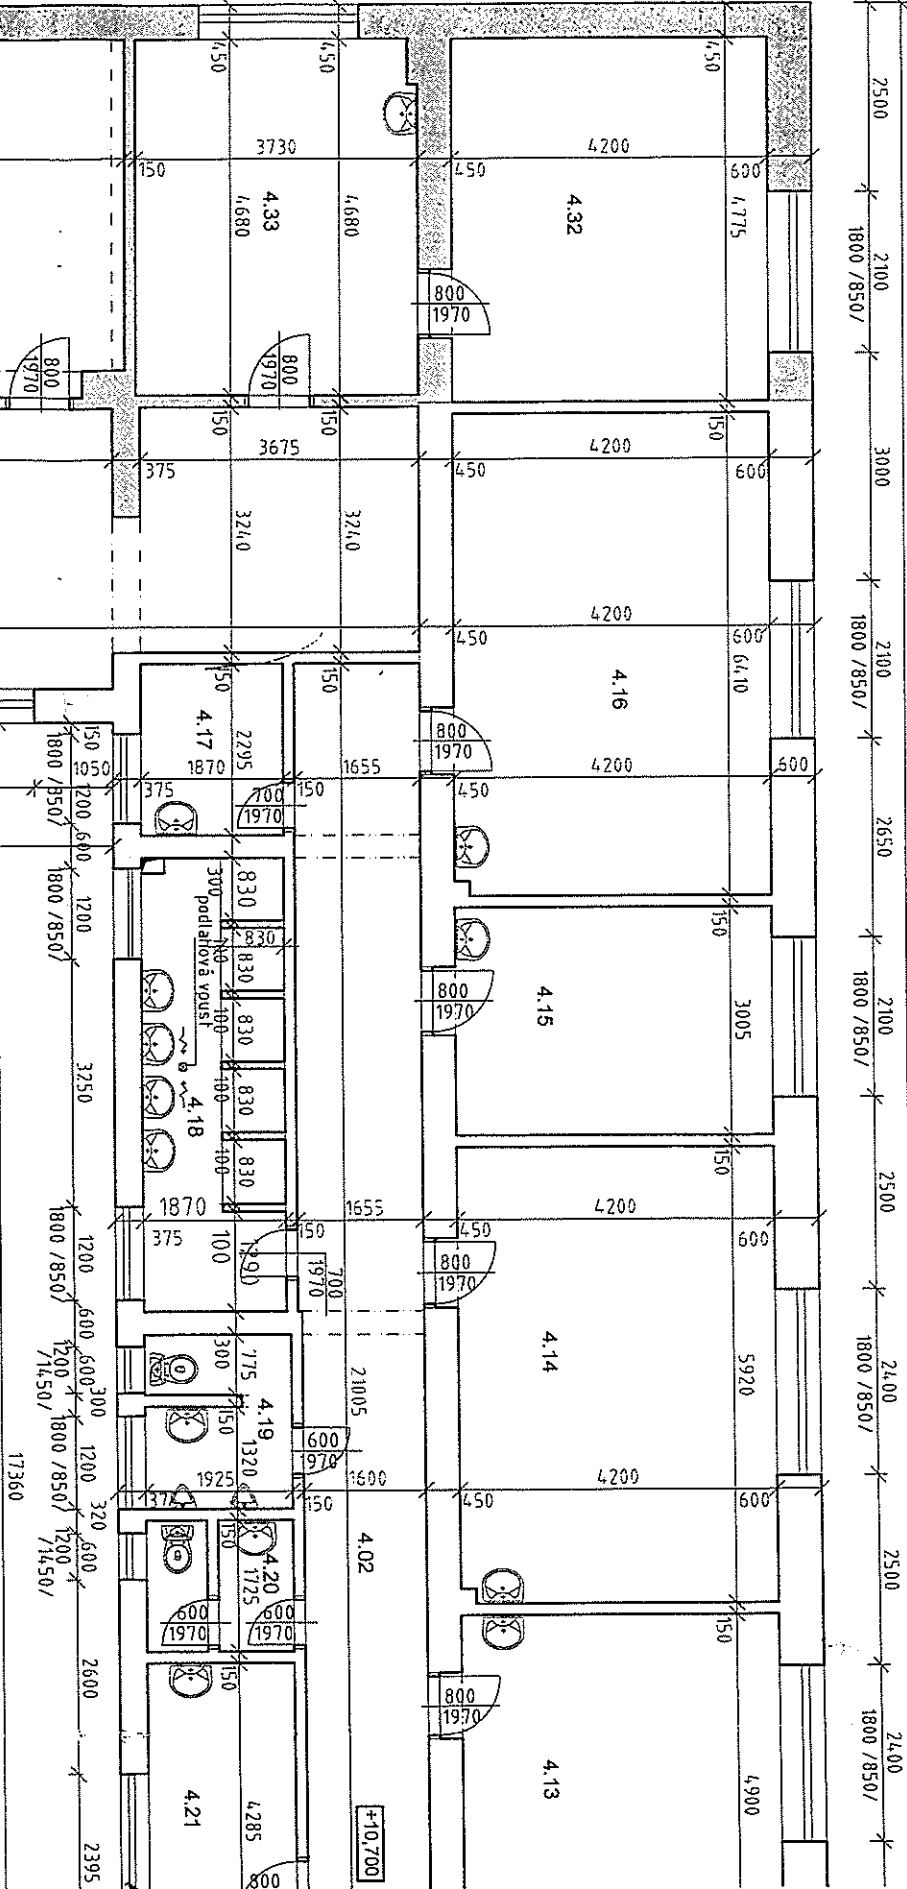

LEGENDA MIESTNOSTÍ

4.32	KANCELARIA	18,55	PVC	vápená omietka JUB
4.33	KANCELARIA	17,37	PVC	vápená omietka JUB
4.34	KANCELARIA	22,00	PVC	vápená omietka JUB
4.35	KANCELARIA	18,40	PVC	vápená omietka JUB
4.36	KANCELARIA	20,58	PVC	vápená omietka JUB
4.37	KANCELARIA	21,00	PVC	vápená omietka JUB
4.38	KANCELARIA	23,80	PVC	vápená omietka JUB
4.39	CHODBA	8,26	PVC	vápená omietka JUB
4.40	KANCELARIA	9,00	PVC	vápená omietka JUB
4.41	UMYVAREŇ	1,65	KERAMICKÁ DLAŽBA	vápená omietka JUB
4.42	WC	1,64	KERAMICKÁ DLAŽBA	vápená omietka JUB
4.43	KUCHYNKA	5,10	PVC	vápená omietka JUB
4.44	CHODBA	8,00	PVC	vápená omietka JUB
4.45	SCHODISKO	10,20	LATE TERAZZO	vápená omietka JUB
4.46	CHODBA	54,50	PVC	vápená omietka JUB