


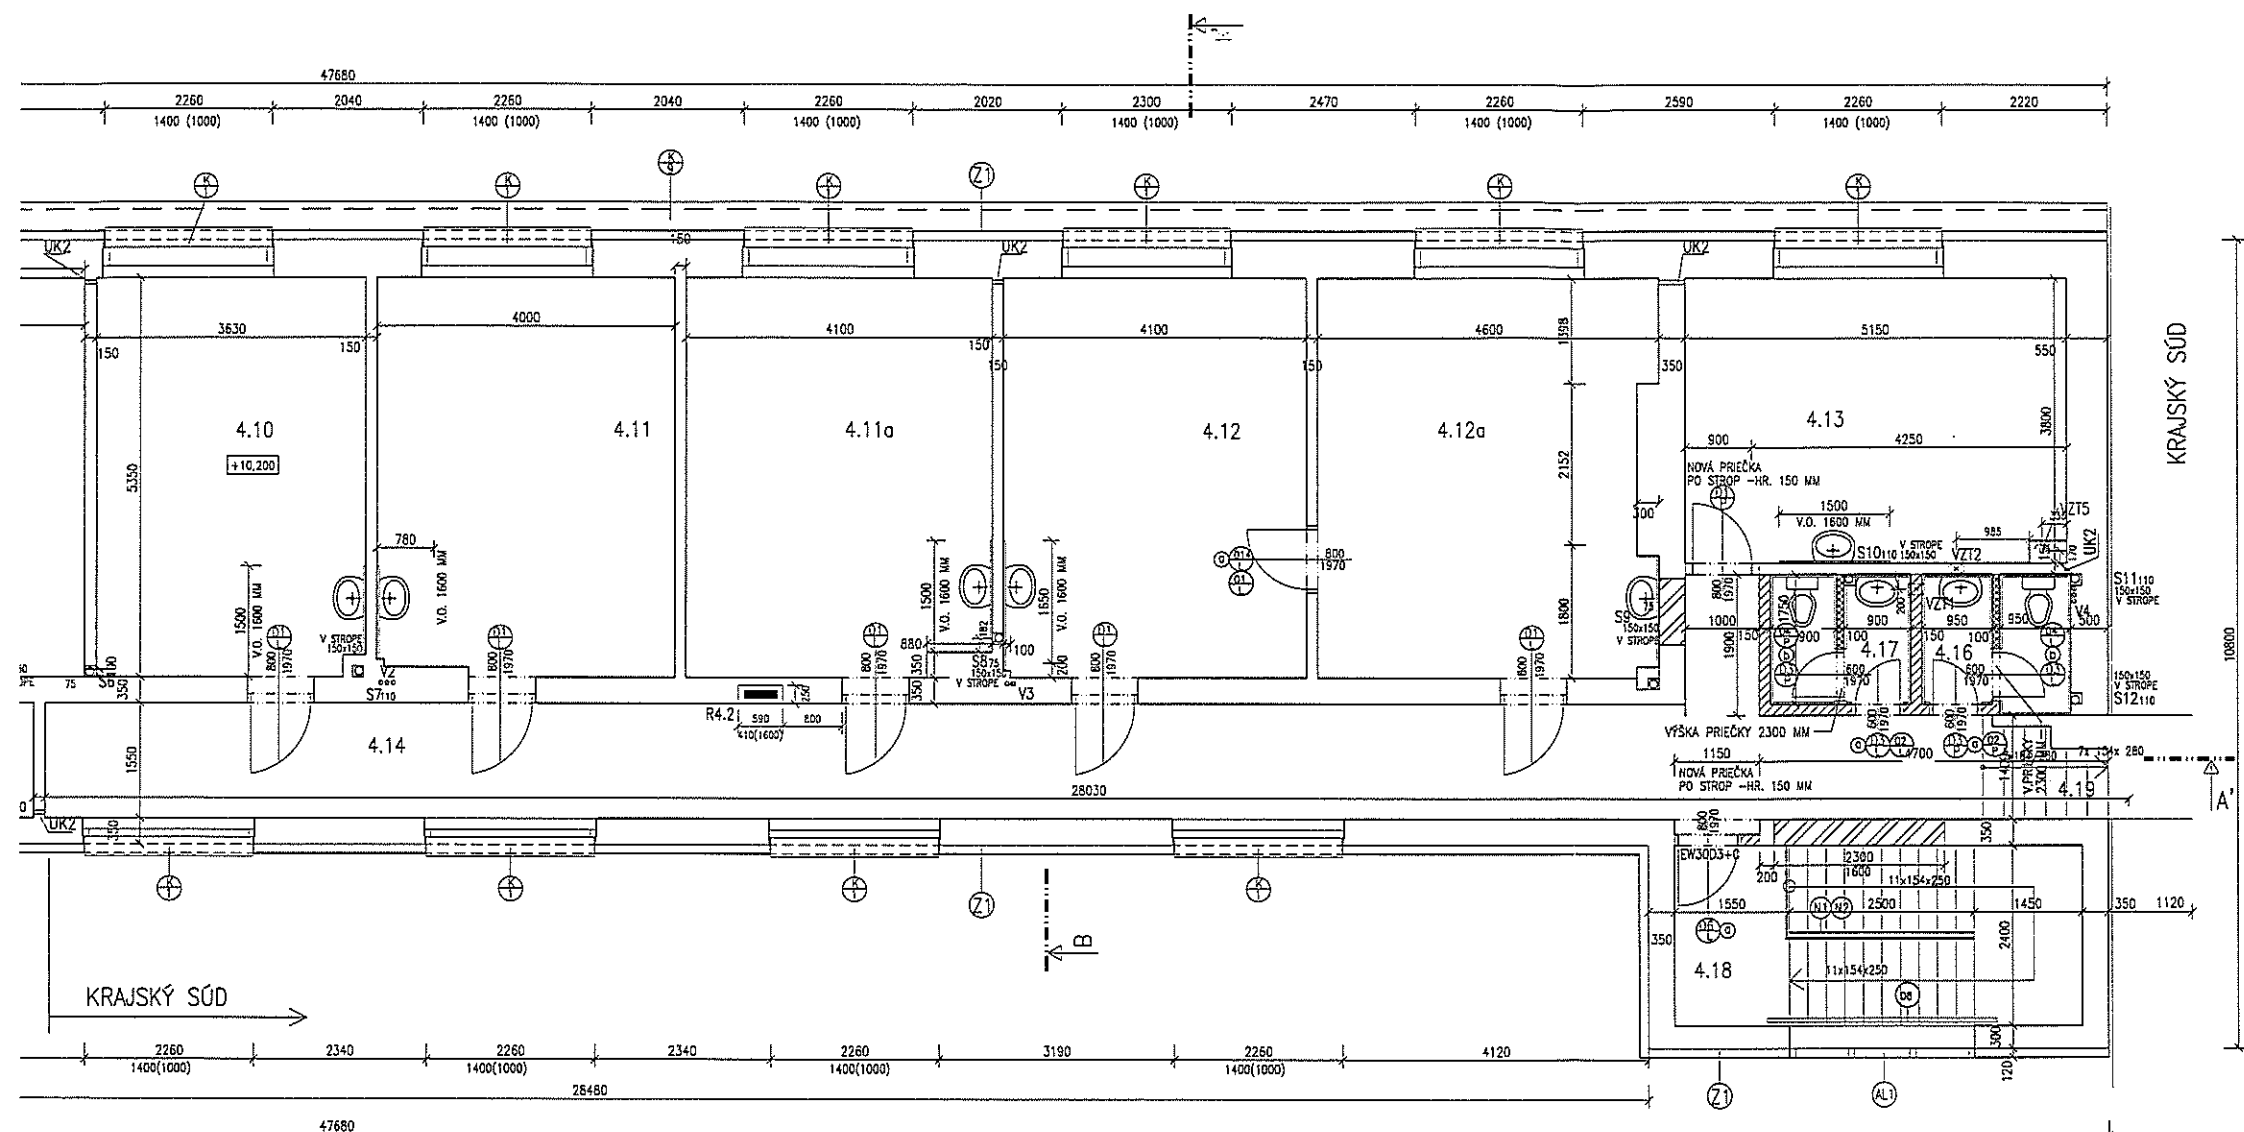

VÝKAZ NADODVERNÝCH PREKLADOV PRE 4. N.P.:

- ① NENOSNÝ PREKLAD YTONG P 3,3 - 600 150/249 MM DL 1250 MM - POČET KUSOV: 3
- ② NENOSNÝ PREKLAD YTONG P 3,3 - 600 100/249 MM DL 1000 MM - POČET KUSOV: 3
- ③ NOSNÝ PREKLAD YTONG P 4,4 - 600 300/249 MM DL 1500 MM - POČET KUSOV: 1
- ④ NOSNÝ PREKLAD YTONG P 4,4 - 600 300/249 MM DL 1250 MM - POČET KUSOV: 1
- VZT1 OTVOR V STENE ø 150mm, OS 150mm POD STROPOM
- VZT2 OTVOR V STENE ø 200mm, OS 150mm POD STROPOM
- VZT4 OTVOR V STROPE A STRECHE ø 300mm
- VZT5 OTVOR V STROPE A STRECHE ø 200mm
- VZT9 OTVOR V STENE ø 350mm, OS 200mm POD STROPOM

PRIERAZY V STROPE A STENÁCH:

- UK2 - VRTANÝ OTVOR ø 35 mm - 2x /V STENE NAD PODLAHOU/ - 11ks
- POZNÁMKA:
- OTVORY V STENE VRTAŤ PODĽA POŽIADAVIEK ÚK
- R4.1, R4.2 - NIKA V STENE PRE ELEKTRICKÝ ROZVÁDZAČ 590x410x250mm, PARAPET 1600mm
- S1-S12 - KANALIZAČNÉ ODPADY VYVEDENÉ NAD STRECHU
- S/2 - KANALIZAČNÉ ODPADY UKONČENÉ POD STROPOM PRÍVZDUŠŇOVACÍM VENTILOM HL900
- V1-V4 - VODOVODNÉ STUPAČKY
- H1-H2 - HYDRANTOVÉ STUPAČKY
- Ⓜ - HYDRANTOVÉ SKRINE PYROKNOVA B25/30 (700x700) S POŽIARNOU VÝZBROJOU
- POZOR!
- VŠETKY PRESTUPY CEZ STROPY OPATRIŤ OCHRANNÝMI TRUBKAMI

LEGENDA:

- PRIEČKA HR. 100 MM - PRESNÁ TVÁRNICIA P2-500 100/249/599 MM NA TENKOVRSIVÝ LEPIACU MALTU
- PRIEČKA HR. 150 MM - PRESNÁ TVÁRNICIA P2-500 150/249/599 MM NA TENKOVRSIVÝ LEPIACU MALTU
- MURIVO HR. 350 MM - YTONG PRESNÁ TVÁRNICIA P2-400 200/249/599 MM NA TENKOVRSIVÝ LEPIACU MALTU + PRESNÁ TVÁRNICIA P2-500 150/249/599 MM NA TENKOVRSIVÝ LEPIACU MALTU

LEGENDA MIESTNOSTÍ

4.10	KANCELÁRIA	24.15	TARKETT	P2	S2,S3,S5,S8	U1	KERAMICKÝ OKLAD ZA UMÝVADLOM VYS.1600 MM
4.11	KANCELÁRIA	21.97	TARKETT	P2	S2,S3,S5,S8	U1	KERAMICKÝ OKLAD ZA UMÝVADLOM VYS.1600 MM
4.11a	KANCELÁRIA	23.04	TARKETT	P2	S2,S3,S5,S8	U1	KERAMICKÝ OKLAD ZA UMÝVADLOM VYS.1600 MM
4.12	KANCELÁRIA	23.13	TARKETT	P2	S2,S3,S5,S8	U1	KERAMICKÝ OKLAD ZA UMÝVADLOM VYS.1600 MM
4.12a	KANCELÁRIA	25.26	TARKETT	P2	S2,S3,S5,S8	U1	KERAMICKÝ OKLAD ZA UMÝVADLOM VYS.1600 MM
4.13	KANCELÁRIA	21.13	TARKETT	P3	S2,S3,S5,S8	U1	KERAMICKÝ OKLAD ZA UMÝVADLOM VYS.1600 MM
4.14	CHODBA	38.40	TARKETT	P2	S2,S3	U1	KERAMICKÝ OKLAD ZA UMÝVADLOM VYS.1600 MM
4.16	WC+UMÝVADLO	3.76	KERAM.DLAŽBA	P1	S2,S3,S4	U1	KERAMICKÝ OKLAD VÝŠŤ 2000 MM
4.17	WC+UMÝVADLO	3.32	KERAM.DLAŽBA	P1	S2,S3,S4	U1	KERAMICKÝ OKLAD VÝŠŤ 2000 MM
4.18	SCHODIŠTE	13.20	TARKETT	P2	S2,S3,S8,S9	U1	KERAMICKÝ OKLAD VÝŠŤ 2000 MM
4.19	SCHODIŠTE	2.35	EXISTUJÚCE KERAM. DLAŽBA / PROSTÝ /	P1	S3,S9	U1	

NÁZOV A Miesto STAVBY	REKONŠTRUKCIA ÚVV BRATISLAVA STAVBA Č.2 REKONŠTRUKCIA PREVÁDZKOVÝCH PRIESTOROV		 STAPRING a.s. PARTICULA 2 649 24 NITRA	
STAVEBNÝ OBJEKT	SO-04 OBJEKT ŠOLTÉSOVÁ			
OBJEDNÁVATEĽ	Generálne riaditeľstvo Zboru väzenskej a justičnej stráže			
ZHOTOVITEĽ	STAPRING, a.s., Planánska ul. 2, 949 24 NITRA			
STUPEŇ PROJEKTU	DOKUMENTÁCIA SKUTOČNEHO REALIZOVANIA STAVBY		STAVBA	10. / 2017
HP	ING. ALICA REŽNÁ		SKAMENÁ UL.	12013
ZOD.PROJEKTANT	ING. ALICA REŽNÁ		VERZIA	1.50
PROJEKTANT	ING. ALICA REŽNÁ		FORMAT	12 A4
NÁZOV VÝKRESU	PôDORYS 4.NP. - NOVÝ STAV		A 17	
ČASŤ/PROFESIA	D1.1.	ARCHITEKTONICKÉ A STAVEBNÉ RIEŠENIE		