



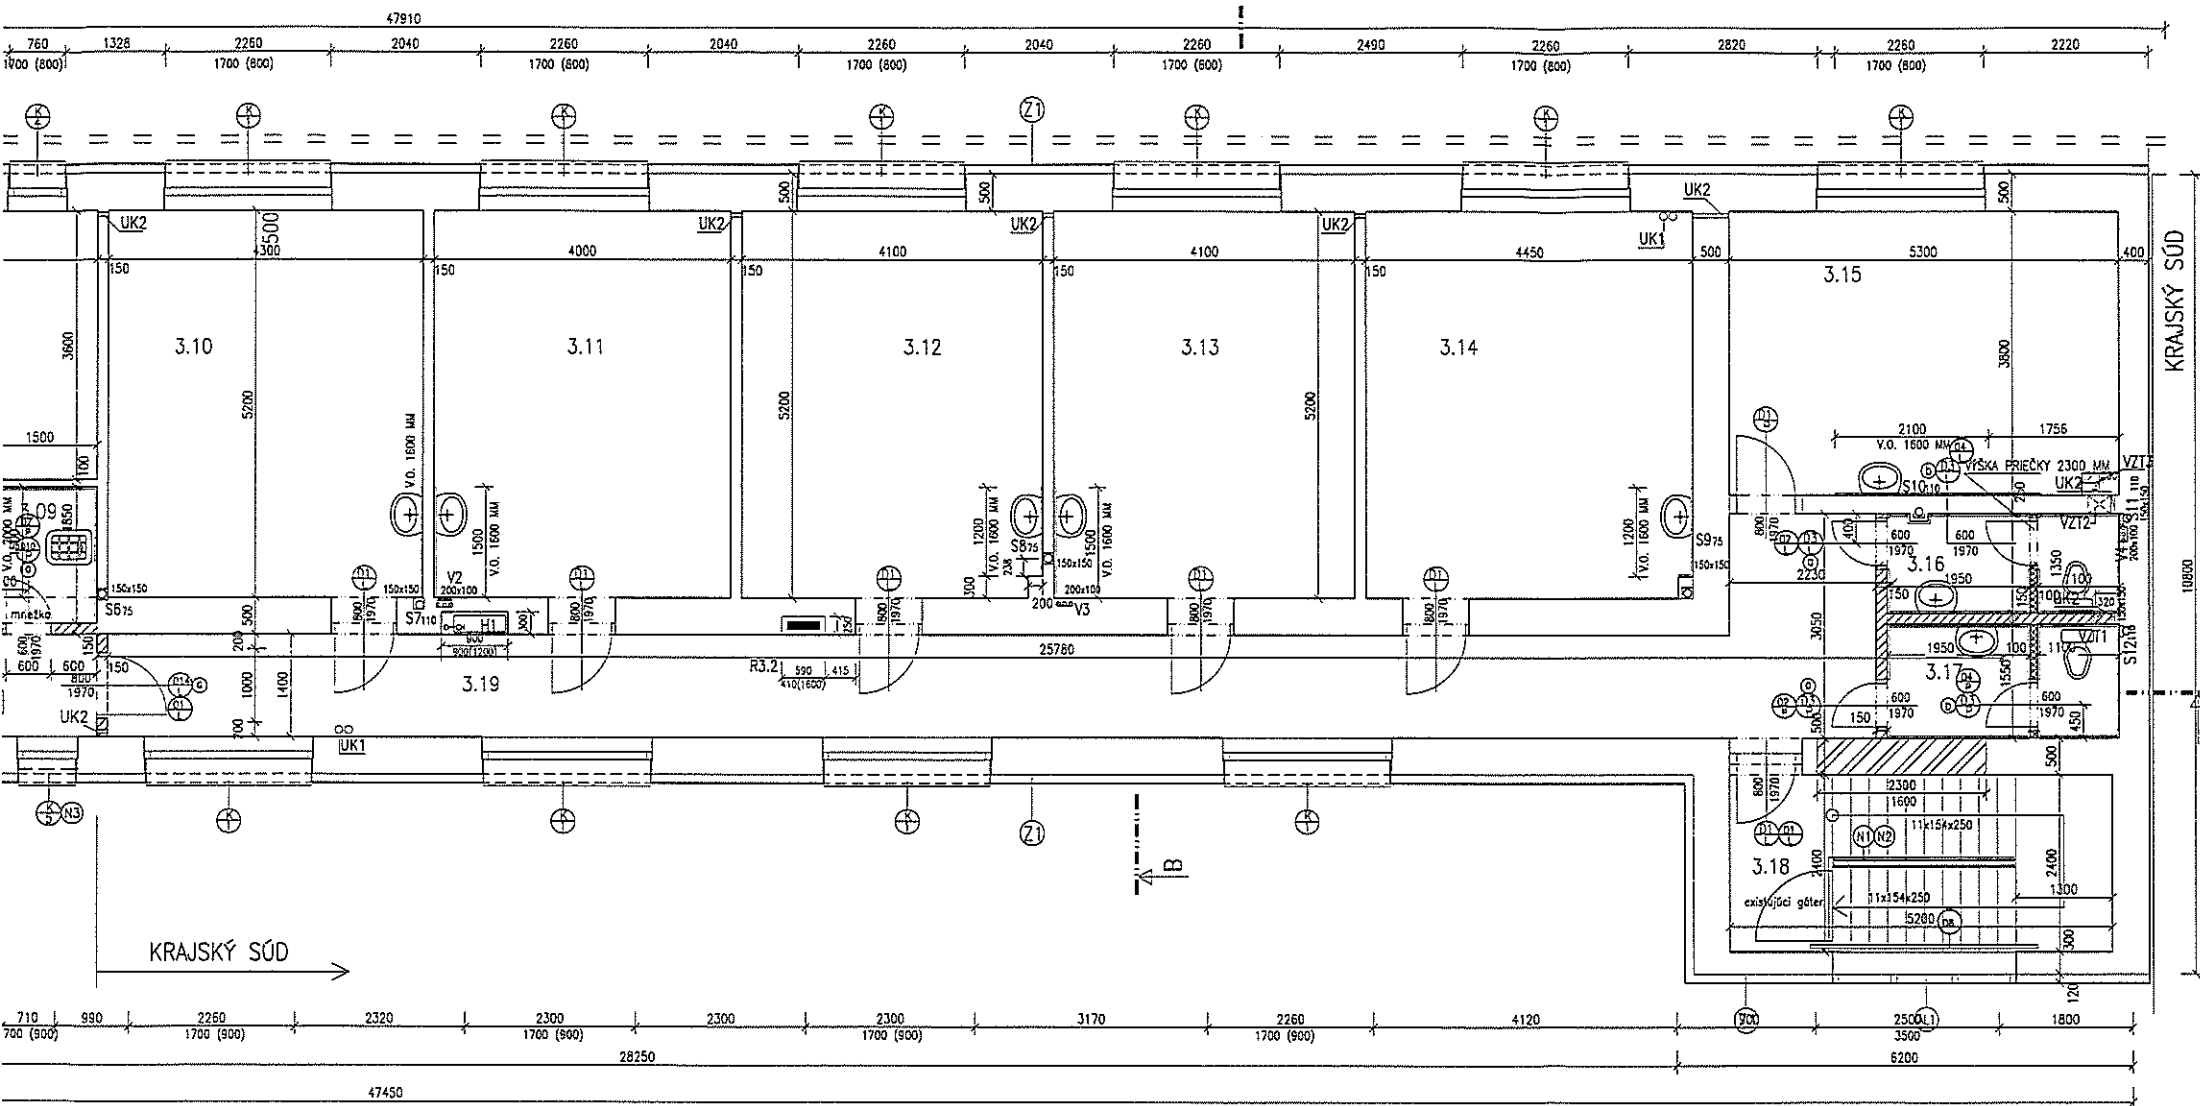

## LEGENDA MIESTNOSTÍ

|      |             |       |                   |       |              |    |                              |
|------|-------------|-------|-------------------|-------|--------------|----|------------------------------|
| 3.10 | KANCELÁRIA  | 22.36 | TARKETT           | P2    | S3,S5,S8     | U1 | NEHOSNÝ PREKLAD ZA UMÝVADLOV |
| 3.11 | KANCELÁRIA  | 20.80 | TARKETT           | P2    | S3,S5,S8     | U1 | NEHOSNÝ PREKLAD ZA UMÝVADLOV |
| 3.12 | KANCELÁRIA  | 21.26 | TARKETT           | P3    | S3,S5,S8     | U1 | NEHOSNÝ PREKLAD ZA UMÝVADLOV |
| 3.13 | KANCELÁRIA  | 21.32 | TARKETT           | P3    | S3,S5,S8     | U1 | NEHOSNÝ PREKLAD ZA UMÝVADLOV |
| 3.14 | KANCELÁRIA  | 23.08 | TARKETT           | P2    | S3,S5,S8     | U1 | NEHOSNÝ PREKLAD ZA UMÝVADLOV |
| 3.15 | KANCELÁRIA  | 20.14 | TARKETT           | P3    | S3,S5,S8     | U1 | NEHOSNÝ PREKLAD ZA UMÝVADLOV |
| 3.16 | WC+UMYVADLO | 4.20  | KERAM.DLAŽBA      | P1    | S2,S3,S4,S10 | U1 | NEHOSNÝ PREKLAD ZA UMÝVADLOV |
| 3.17 | WC+UMYVADLO | 4.72  | KERAM.DLAŽBA      | P1    | S2,S3,S4,S10 | U1 | NEHOSNÝ PREKLAD ZA UMÝVADLOV |
| 3.18 | SCHODIŠTE   | 12.45 | TERAZOV. POKRYTIE | S3,S9 |              | U1 | NEHOSNÝ PREKLAD ZA UMÝVADLOV |
| 3.19 | CHODBA      | 39.16 | TARKETT           | P2    | S2,S3,S8     | U1 | NEHOSNÝ PREKLAD ZA UMÝVADLOV |

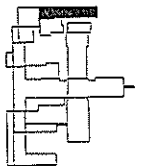

- Z1 - ZATEPLOVACÍ SYSTÉM**  
VRÁTANE OSADZOVACÍCH PROFÍLOV, ROHOVÝCH ÚST A OSTATNÝCH DOPLNKOV/  
- LEPIACA SIERKA  
- NOSNÁ KONŠTRUKCIA - ODSTRÁNIŤ NARUŠENÚ OMIETKU V ROZSAHU 10%  
/SPŮTNÁ VÝSPRAVKA - JADROVÁ OMIETKA 10 MM/  
- TEPELNOIZOLAČNÁ VRSTVA - IZOLANT - POLYSTYRÉN FASÁDNY -120mm NA OBVODOVOM PLÁŠTI  
- THERMOE PRÍCHYTKY /6ks/m2/ -20mm OSTENIA OTVOROV  
- SKLOTEXTILNÁ MREŽKA R 5x5  
V ARMOVACEJ MŔZTE  
- PODKLADNÝ NÁTER G 700  
- TENKOVRSŤVÁ OMIETKA HR. 2,3 MM JEKNOZRNINÁ

### VÝKAZ NADODVERNÝCH PREKLADOV PRE 3. N.P.:

- ⑤ NEHOSNÝ PREKLAD YTONG P 3,3 - 600 150/249 MM DL. 1250 MM - POČET KUSOV: 5  
⑥ NEHOSNÝ PREKLAD YTONG P 3,3 - 600 100/249 MM DL. 1000 MM - POČET KUSOV: 2

### PRIERAZY V STROPE A STENÁCH:

- UK1 - VRTANÝ OTVOR ø 50 mm - 2x /V STROPE/ - 3ks  
UK2 - VRTANÝ OTVOR ø 35 mm - 2x /V STENE NAD PODLAHOU/ - 13

R3.1, R3.2 - NIKA V STENE PRE ELEKTRICKÝ ROZVÁDZAČ 590x410x250mm, PARAPET 1600mm

- S1-S12 - KANALIZAČNÉ ODPADY  
V1-V4 - VODOVODNÉ STUPAČKY  
H1-H2 - HYDRAUNTÓVÉ STUPAČKY  
VZT1 - OTVOR V STENE ø 150mm, OS 150mm POD STROPOM  
VZT2 - OTVOR V STENE ø 200mm, OS 150mm POD STROPOM  
VZT3 - OTVOR V STROPE ø 200mm

POZOR!  
VŠETKY PRESTUPY CEZ STROPY OPATRIŤ OCHRANNÝMI TRUBKAMI

### LEGENDA:

- PRIEČKA HR. 100 MM - PRESNÁ TVÁRNICIA P2-500 100/249/599 MM  
NA TENKOVRSŤVÝ LEPIACU MALTU  
■ PRIEČKA HR. 150 MM - PRESNÁ TVÁRNICIA P2-500 150/249/599 MM  
NA TENKOVRSŤVÝ LEPIACU MALTU  
■ MURIVO HR. 500 MM - YTONG PRESNÁ TVÁRNICIA P2-400 400/249/599 MM  
NA TENKOVRSŤVÝ LEPIACU MALTU  
+ PRESNÁ TVÁRNICIA P2-500 100/249/599 MM  
NA TENKOVRSŤVÝ LEPIACU MALTU  
■ MURIVO HR. 600 MM - YTONG PRESNÁ TVÁRNICIA P2-400 400/249/599 MM  
NA TENKOVRSŤVÝ LEPIACU MALTU  
+ PRESNÁ TVÁRNICIA P2-500 200/249/599 MM  
NA TENKOVRSŤVÝ LEPIACU MALTU

|                       |                                                                                      |                                                  |
|-----------------------|--------------------------------------------------------------------------------------|--------------------------------------------------|
| NÁZOV A MIESTO STAVBY | REKONŠTRUKCIA ÚJV BRATISLAVA<br>STAVBA Č.2 REKONŠTRUKCIA<br>PREVÁDZKOVÝCH PRIESTOROV |                                                  |
| STAVEBNÝ OBJEKT       | SO-04 OBJEKT ŠOLTÉSOVÁ                                                               |                                                  |
|                       | Generálne nariadenie Zboru všeobecnej justičnej služby                               |                                                  |
|                       | DOKUMENTÁCIA SKUTOČNEHO REALIZOVANIA STAVBY<br>ING. ALICA REZŇA<br>ING. ALICA REZŇA  |                                                  |
| PROJEKTANT            | ING. ALICA REZŇA                                                                     | Dátum: 10. 2017<br>Mierka: 1:50<br>Forma: 12. A4 |
| NÁZOV VÝKRESU         | P6DORYS 3.NP. - NOVÝ STAV                                                            |                                                  |
| ČASŤ/PROFESIA         | D1.1. ARCHITEKTONICKÉ A STAVEBNÉ RIEŠENIE                                            | A 16                                             |