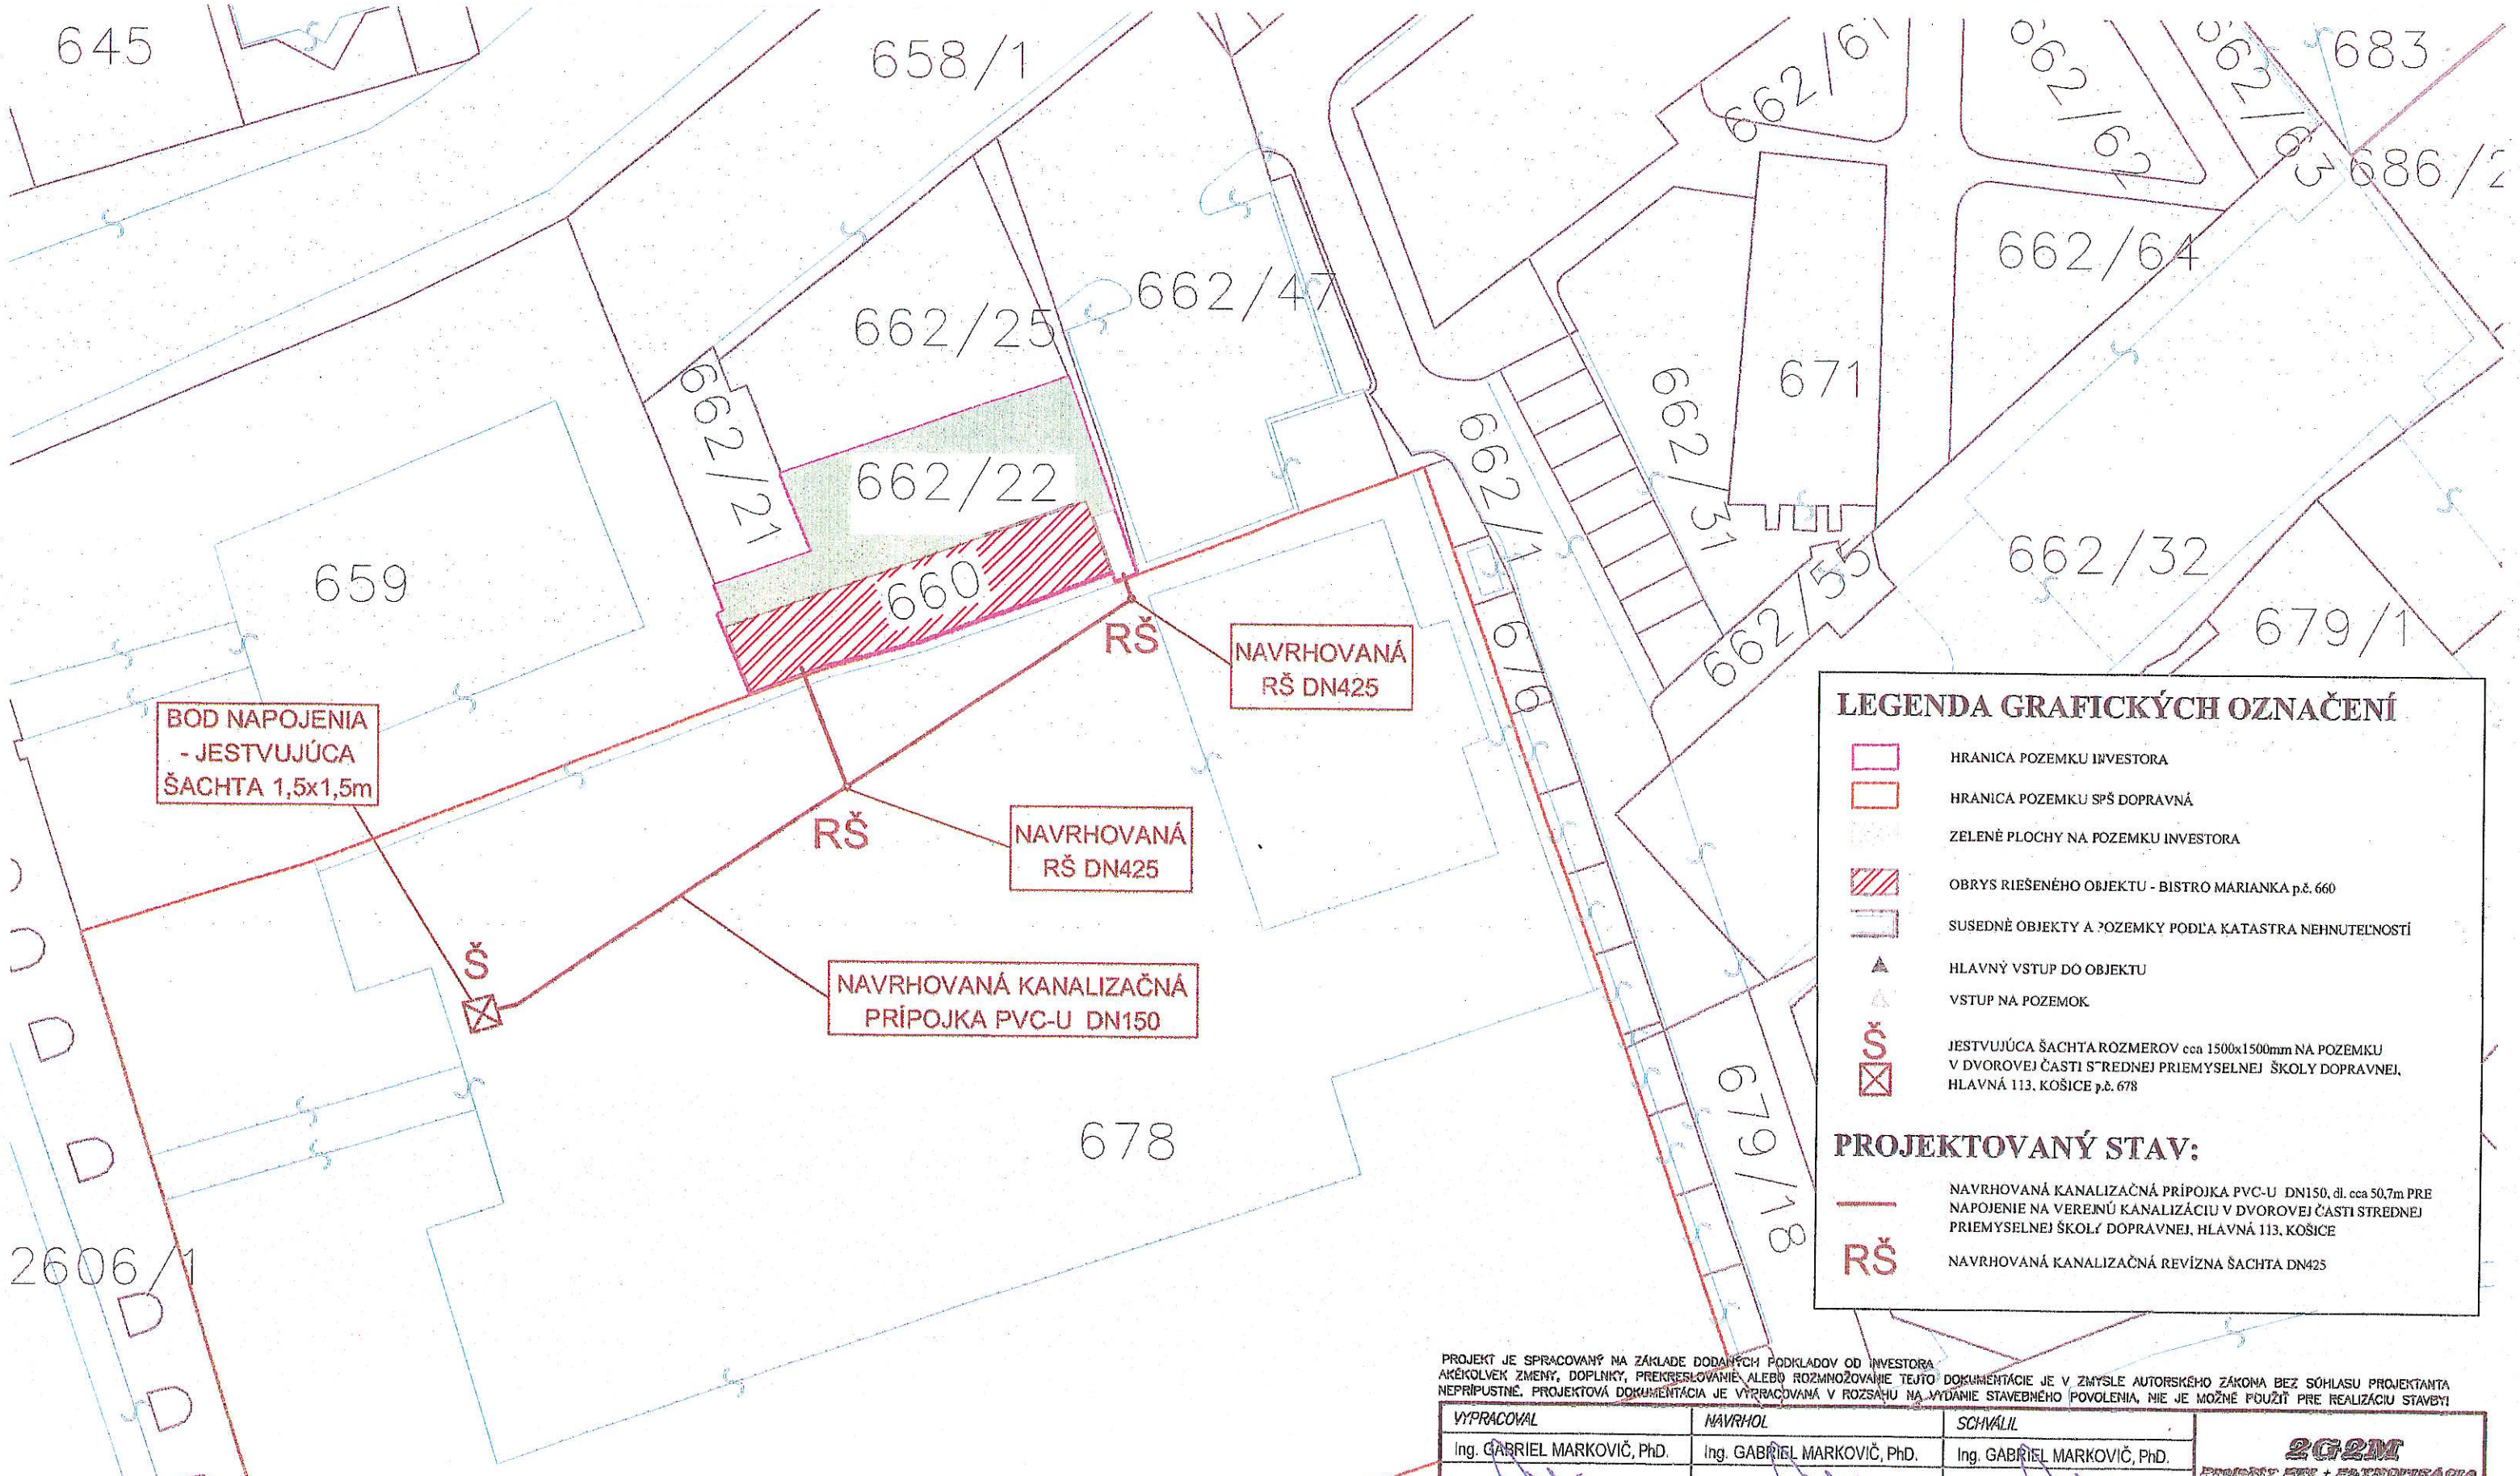

TENTO VÝKRES NIE JE URČENÝ PRE REALIZÁCIU DIELA A NENAHRÁDZA MONTÁŽNY (VYTYČOVACÍ) VÝKRES REALIZAČNEJ DOKUMENTÁCIE
VŠETKY PRÍP. ZMENY PROJEKTU JE NUTNÉ PRED ICH REALIZÁCIOU PREROKONZULTOVAŤ S AUTOROM PROJEKTU, ICH REALIZÁCIA NA ZÁKLADE ICH PÍSOMNÉHO SÚHLASU !
PRÍPADNÉ NEJASNOSTI RESP. NEZROVNALOSTI V PROJEKTE JE NUTNÉ BEZODKLADNE OZNÁMIŤ ZODPOVEDNÉMU PROJEKTANTOVI ČASTI PROJEKTU !
KONŠTRUKČNÉ, KTORÉ NIE SÚ ZAZNAČENÉ VO VÝKRESOVEJ DOKUMENTÁCII SA BLIŽŠIE ŠPECIFIKUJÚ POČAS REALIZÁCIE
PRI NEŠPECIFIKOVANÍ KRITÉRIÍ JE NUTNÉ DODRŽAŤ ZÁKONY, TECHNICKÉ NORMY A PREDPISY
DODÁVATEĽ STAVEBNEJ ČASTI MOŽE MENIŤ NAVRHNUTÉ MATERIÁLY A SPÔSOB RIEŠENIA LEN PO KONZULTÁCII S PROJEKTANTOM
VŠETKY ROZMERY OVERIŤ PRIAMO NA STAVBE, NEZROVNALOSTI KONZULTOVAŤ S PROJEKTANTOM, NAVRHOVANÉ RIEŠENIE PRISPÔSOBIŤ SKUTOČNÉMU STAVU.
PRED DODÁVKOU NA STAVBU PREVERIŤ SKUTOČNÝ STAV
PRED ZAČIATKOM ZEMNÝCH PRÁC JE INVESTOR POVINNÝ VYZNAČIŤ TRASY PODZEMNÝCH VEDENÍ NACHÁDZAJÚCICH SA NA STAVENISKU
PRI PREVÁDZKOVANÍ PRÁC JE POTREBNÉ POSTUPOVAŤ TAK, ABY NEDOŠLO K ICH POŠKODENIU. PRI PRÁCI JE NUTNÉ DODRŽAŤ STN 73 6005 A STN 73 6010

PROJEKT JE SPRACOVANÝ NA ZÁKLADE DODANÝCH PODKLADOV OD INVESTORA
AKÉKOLVEK ZMENY, DOPLNKY, PREKRESLOVANIE ALEBO ROZMNOŽOVANIE TEJTO DOKUMENTÁCIE JE V ZMYSLE AUTORSKÉHO ZÁKONA BEZ SÚHLASU PROJEKTANTA NEPRÍPUSTNÉ. PROJEKTOVÁ DOKUMENTÁCIA JE VYPRACOVANÁ V ROZSAHU NA VYDANIE STAVEBNÉHO POVOLENIA, NIE JE MOŽNÉ POUŽIŤ PRE REALIZÁCIU STAVBY!

VYPRACOVAL	NAVRHOL	SCHVÁLIL
Ing. GABRIEL MARKOVIČ, PhD.	Ing. GABRIEL MARKOVIČ, PhD.	Ing. GABRIEL MARKOVIČ, PhD.

2G2M
PROJEKTY ZTI + FOTOVOLTAICKÁ
Ing. GABRIEL MARKOVIČ, PhD.
KONTAKT: 0949 359 406
gabriel.markovic@gmail.com

INVESTOR MUDr. Ivan Gašpar, Zupkova 1 , 040 22 Košice - Dargovských hrdinov

LOKALITA Továrenska 3, Bistro Marianka, č.súp.310 na parc.č.660 k.ú. Stredné Mesto, Košice-Staré Mesto

OBJEKT BISTRO MARIANKA

PROFESIA TECHNICKÉ ZARIADENIA BUDOV - ZTI

OBSAH KOORDINAČNÁ SITUÁCIA

POČET A4	2xA4
DÁTUM	06/2022
STUPEŇ	DSP
MIERKA	1:250
ČÍSLO VÝKRESU	1