




3A3 s.r.o.
 ul. Búdkova 22
 811 04 Bratislava
 091 551 255, www.3a3.sk
 IČO: 47976811, DPH: 2024168289


3A3 s.r.o.
 Búdková 22
 811 04 Bratislava
 IČO: 47976811

Zariadenie pre seniorov Vrbovce

Stupeň Architektonická štúdia
 Dátum Sept. 2023
 Arch. návrh Ing. Miroslav Šustek, Ing. arch. Monika Mestriková
 Investor Obec Vrbovce

Názov výkresu
Titulka




STU-000





CELKOVÁ SITUÁCIA.

1:750

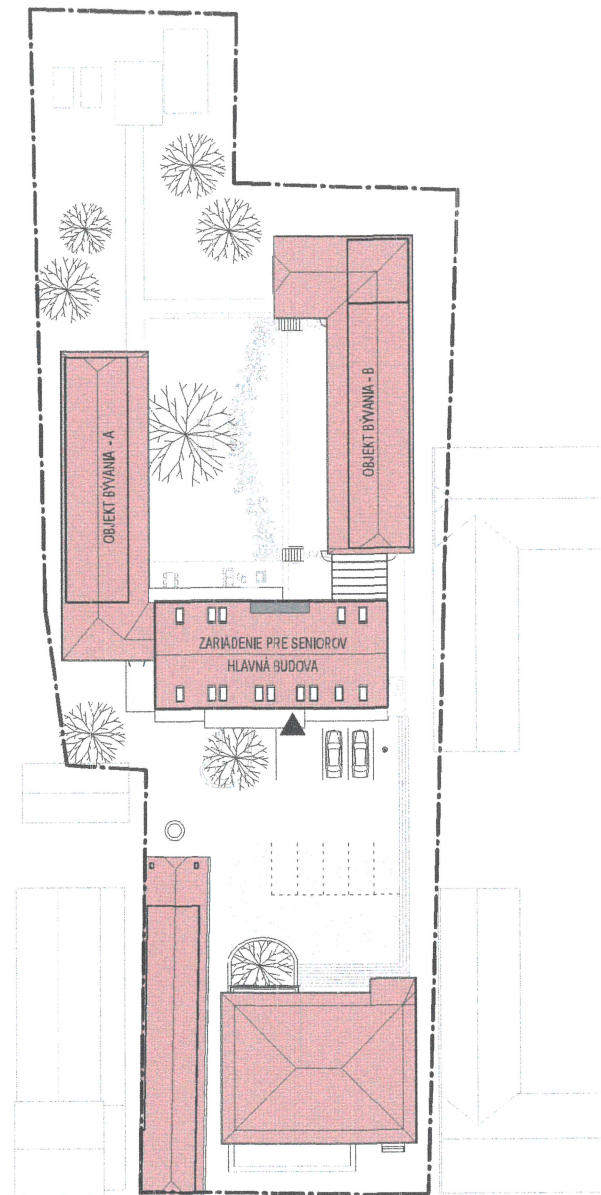

SITUÁCIA.

1:500

Zariadenie pre seniorov Vrbovce


Stupeň Architektonická štúdia
 Dátum Sept. 2023
 Arch. návrh Ing. Miroslav Šustek, Ing. arch. Monika Mistríková
 Investor Obec Vrbovce

Názov výkresu


Celková situácia stavby



STU-001

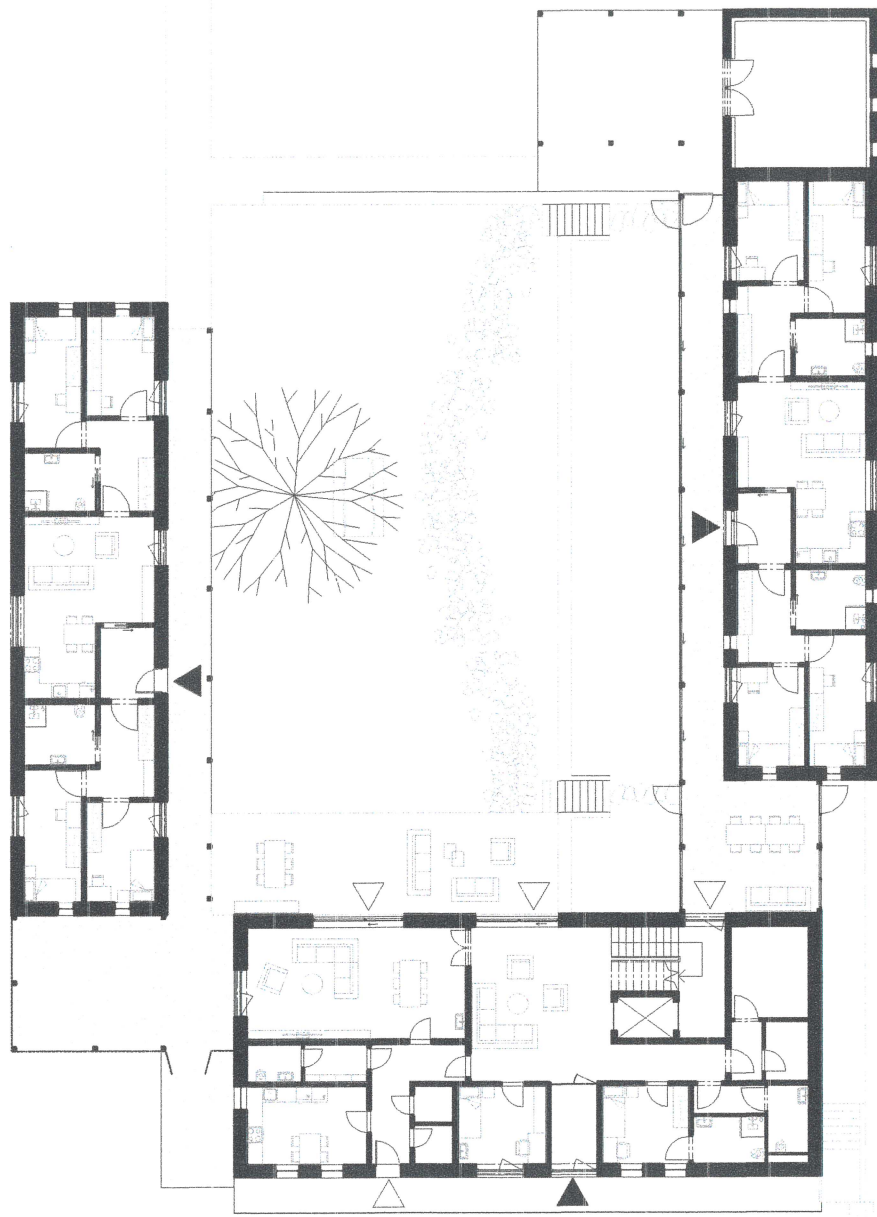

1NP
1:200

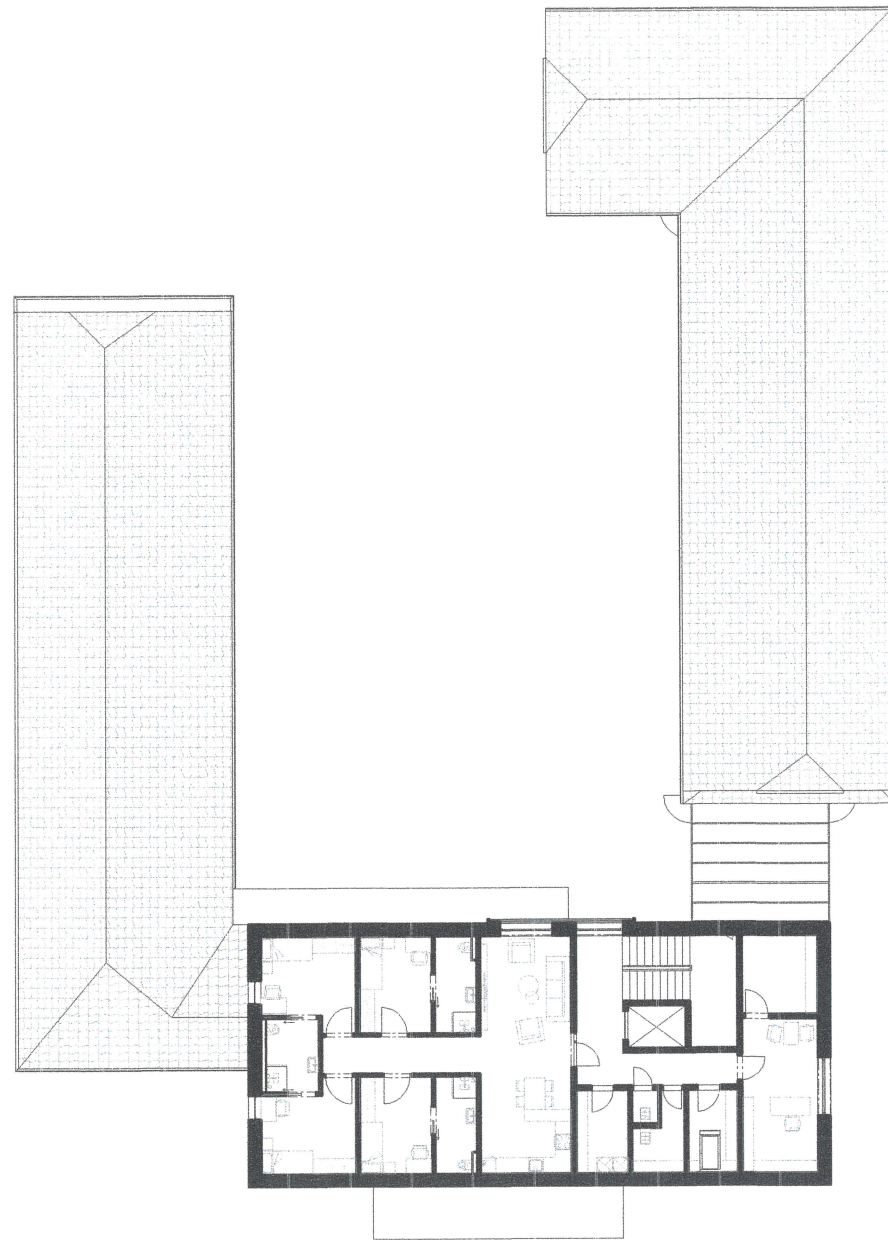

2NP
1:200



3A3 s.r.o.
Búdková 22
811 04 Bratislava
IČO: 47976811

Zariadenie pre seniorov Vrbovce


Stupeň Architektonická štúdia
Dátum Sept. 2023
Arch. návrh Ing. Miroslav Šustek, Ing. arch. Monika Mistríková
Investor Obec Vrbovce

Názov výkresu


Pôdorys 1.NP + 2.NP

STU-002




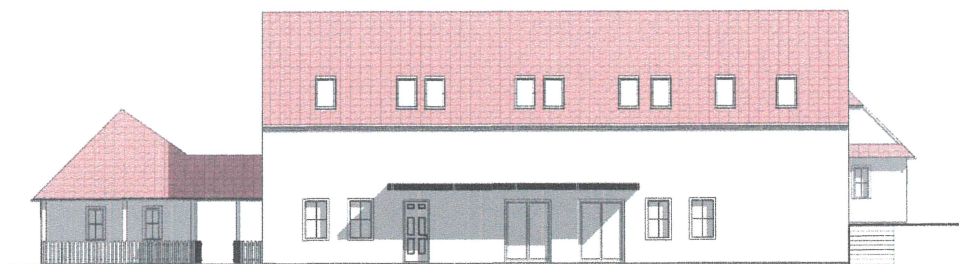


JZ pohľad

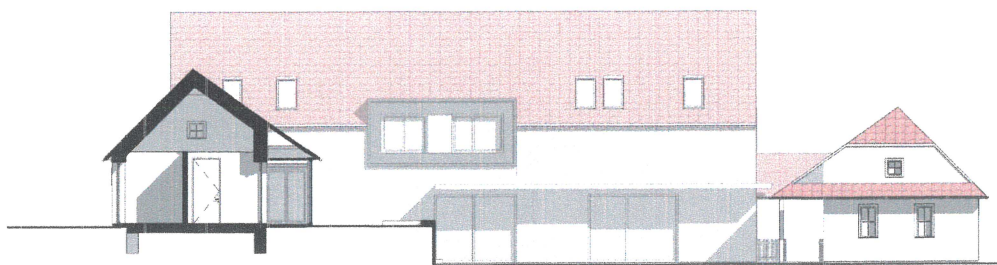


SV pohľad

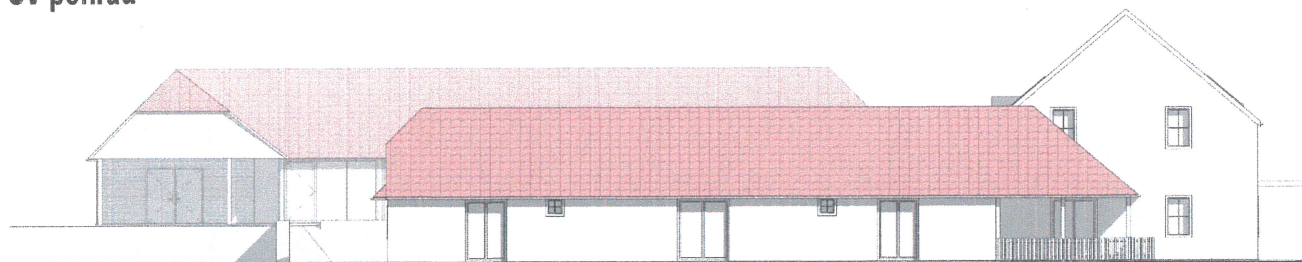


SZ pohľad

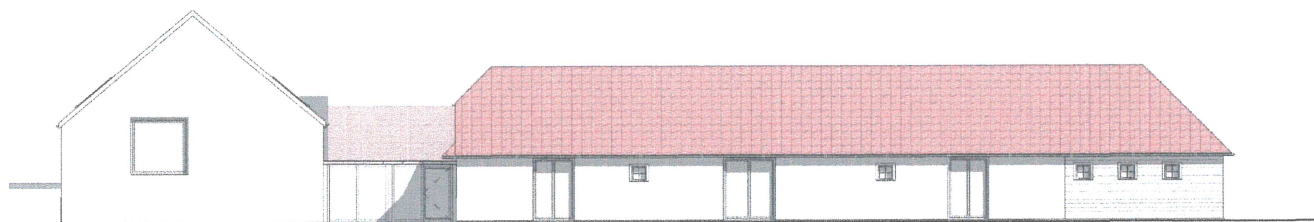

JV pohľad

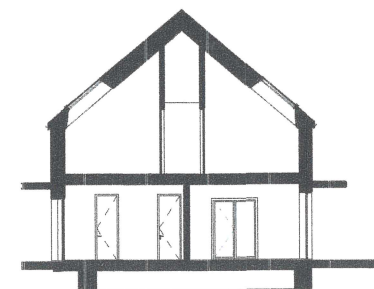


Rez A-A

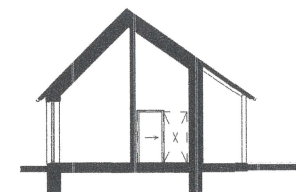

Rez B-B



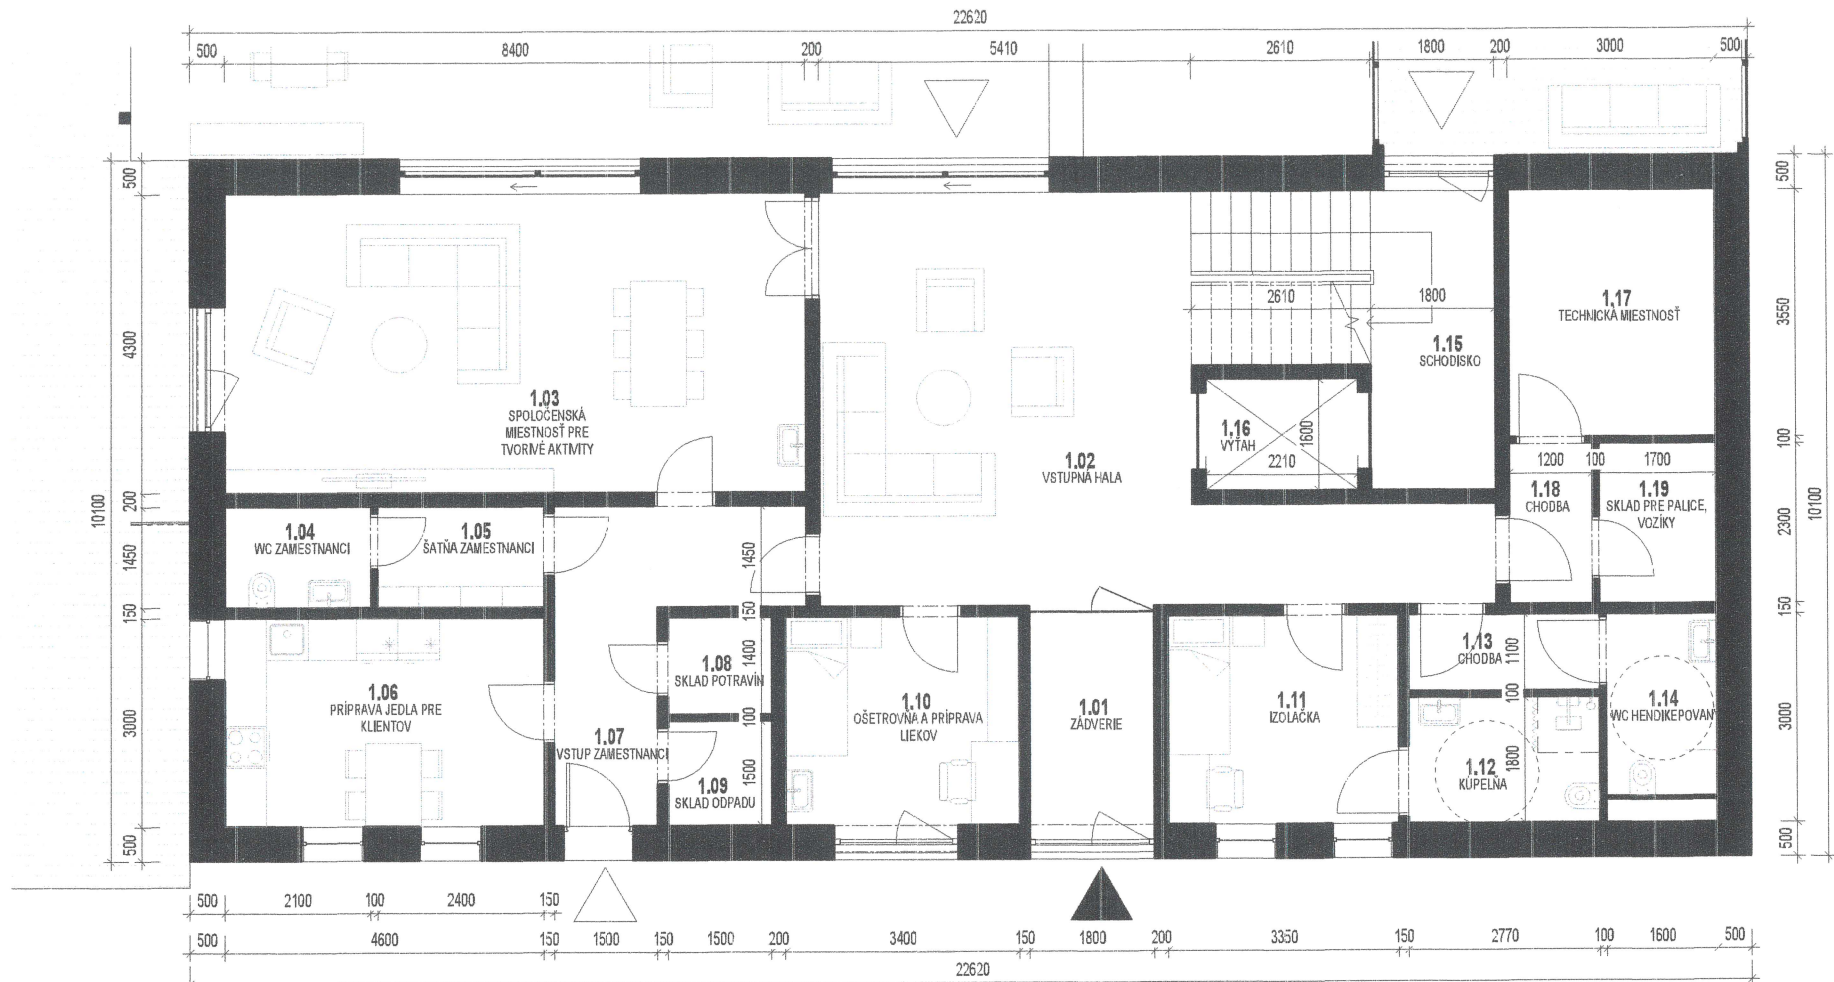

Pôdorys 1NP Hlavná budova

1:75

Legenda miestnosti 1.NP HLAVNÁ BUDOVA

Č.M.	Názov	Plocha [m ²]
1.01	ZÁDVERIE	5,40
1.02	VSTUPNÁ HALA	38,43
1.03	SPOLOČENSKÁ MIESTNOSŤ PRE TVORIVÉ AKTIVITY	36,12
1.04	WC ZAMESTNANCI	3,05
1.05	ŠATŇA ZAMESTNANCI	3,48
1.06	PRÍPRAVA JEDLA PRE KLIENTOV	13,80
1.07	VSTUP ZAMESTNANCI	10,02
1.08	SKLAD POTRAVIN	2,10
1.09	SKLAD ODPADU	2,25
1.10	OŠETROVNÁ A PRÍPRAVA LIEKOV	10,20
1.11	IZOLAČKA	10,05
1.12	KUPEĽNÁ	4,99
1.13	CHODBA	3,05
1.14	WC HENDIKEPOVANÝ	4,20
1.15	SCHODISKO	14,28
1.16	VÝTAH	3,66
1.17	TECHNICKÁ MIESTNOSŤ	10,65
1.18	CHODBA	2,76
1.19	SKLAD PRE PALICE, VOZÍKY	3,91
		183,56



3A3 s.r.o.
Búdková 22
811 04 Bratislava
IČO:47976811

Zariadenie pre seniorov Vrbovce


Stupeň: Architektonická štúdia
Dátum: Sept. 2023
Arch. návrh: Ing. Miroslav Šuštek, Ing. arch. Monika Mistríková
Investor: Obec Vrbovce

Názov výkresu

Hlavná budova 1.NP

STU-004



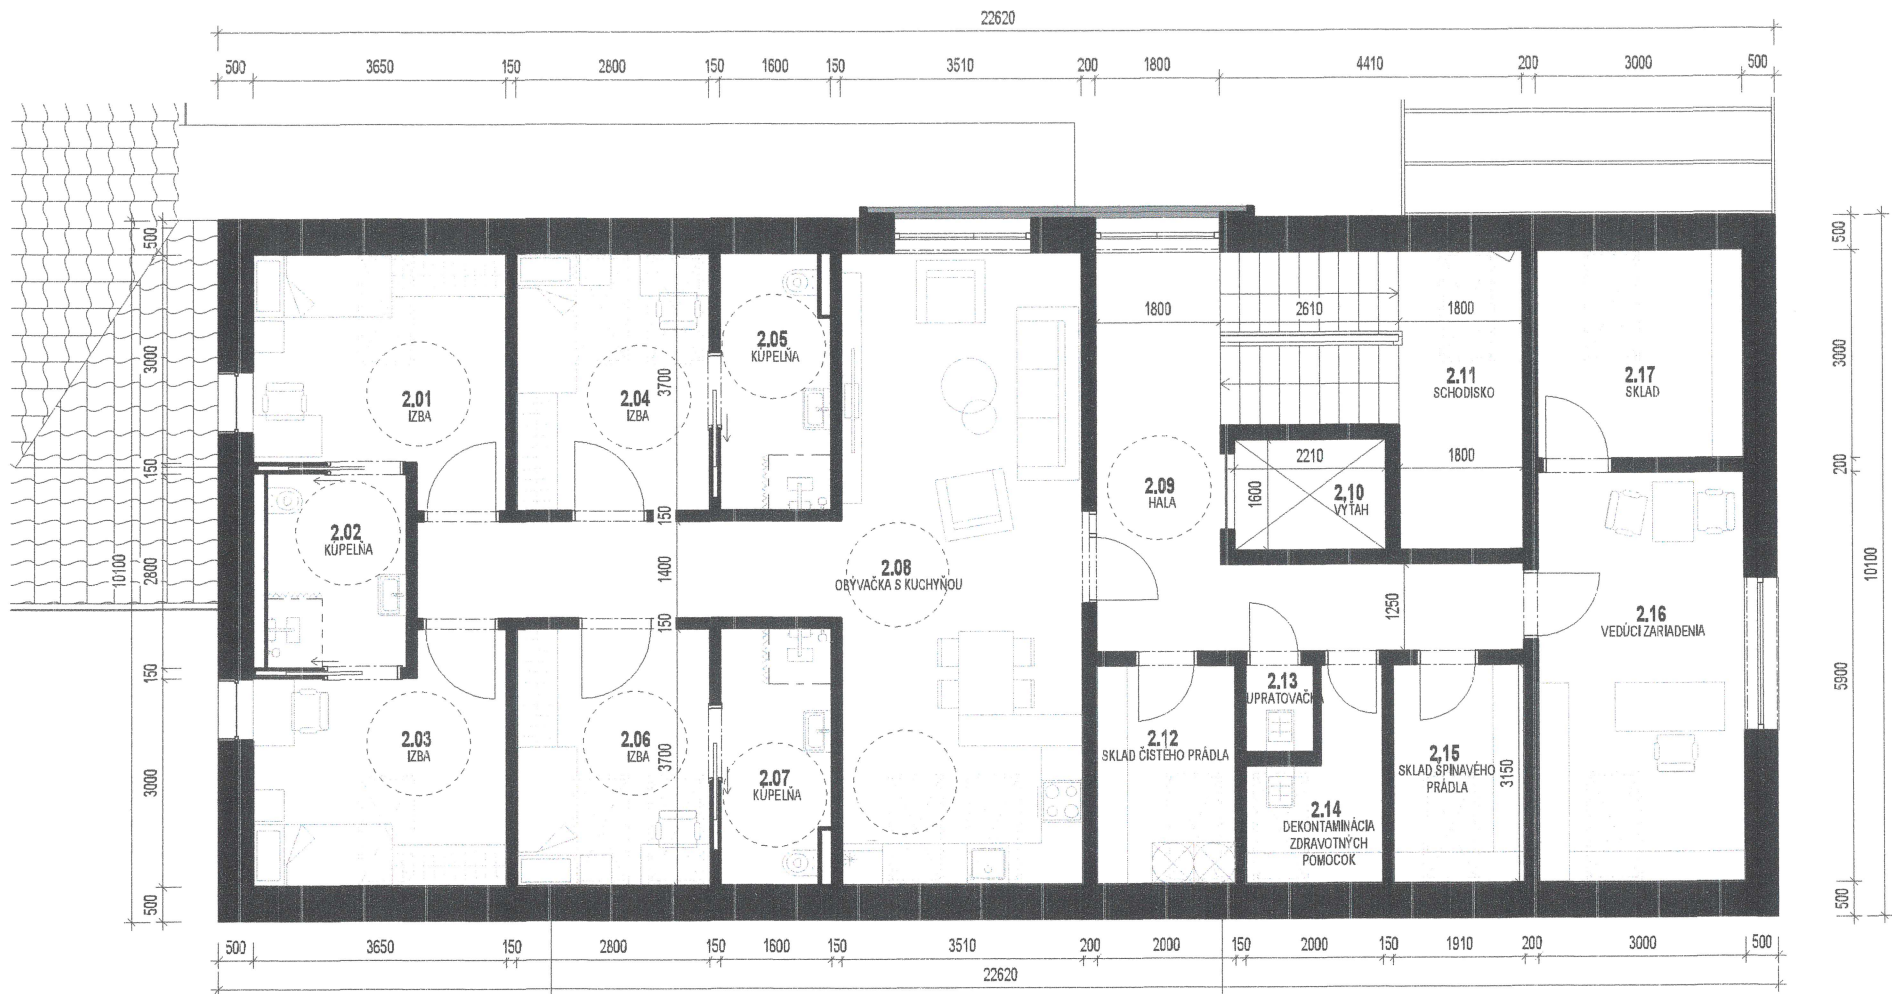

Pôdorys 2NP Hlavná budova

1:75

Legenda miestnosti 2.NP Hlavná budova

Č.j.m.	Názov	Plocha [m ²]
2.01	IZBA	11,86
2.02	KÚPEĽNÁ	5,60
2.03	IZBA	11,86
2.04	IZBA	10,36
2.05	KÚPEĽNÁ	5,75
2.06	IZBA	10,36
2.07	KÚPEĽNÁ	5,76
2.08	OBÝVAČKA S KUCHYŇOU	40,55
2.09	HALA	15,97
2.10	VÝŤAH	3,65
2.11	SCHODISKO	14,27
2.12	SKLAD ČISTÉHO PRÁDĽA	6,30
2.13	UPRATOVÁČKA	1,25
2.14	DEKONTAMINÁCIA ZDRAVOTNÝCH POMOCOK	4,71
2.15	SKLAD SPINAVÉHO PRÁDĽA	6,02
2.16	VEDÚCI ZARIADENIA	17,70
2.17	SKLAD	9,00
		180,96



3A3 s.r.o.
Búdková 22
811 04 Bratislava
IČO:47976811

Zariadenie pre seniorov Vrbovce


Stupeň Architektonická štúdia
Dátum Sep. 2023
Arch. návrh Ing. Miroslav Šustek, Ing. arch. Monika Mistríková
Investor Obec Vrbovce

Názov výkresu

Hlavná budova 2.NP

STU-005



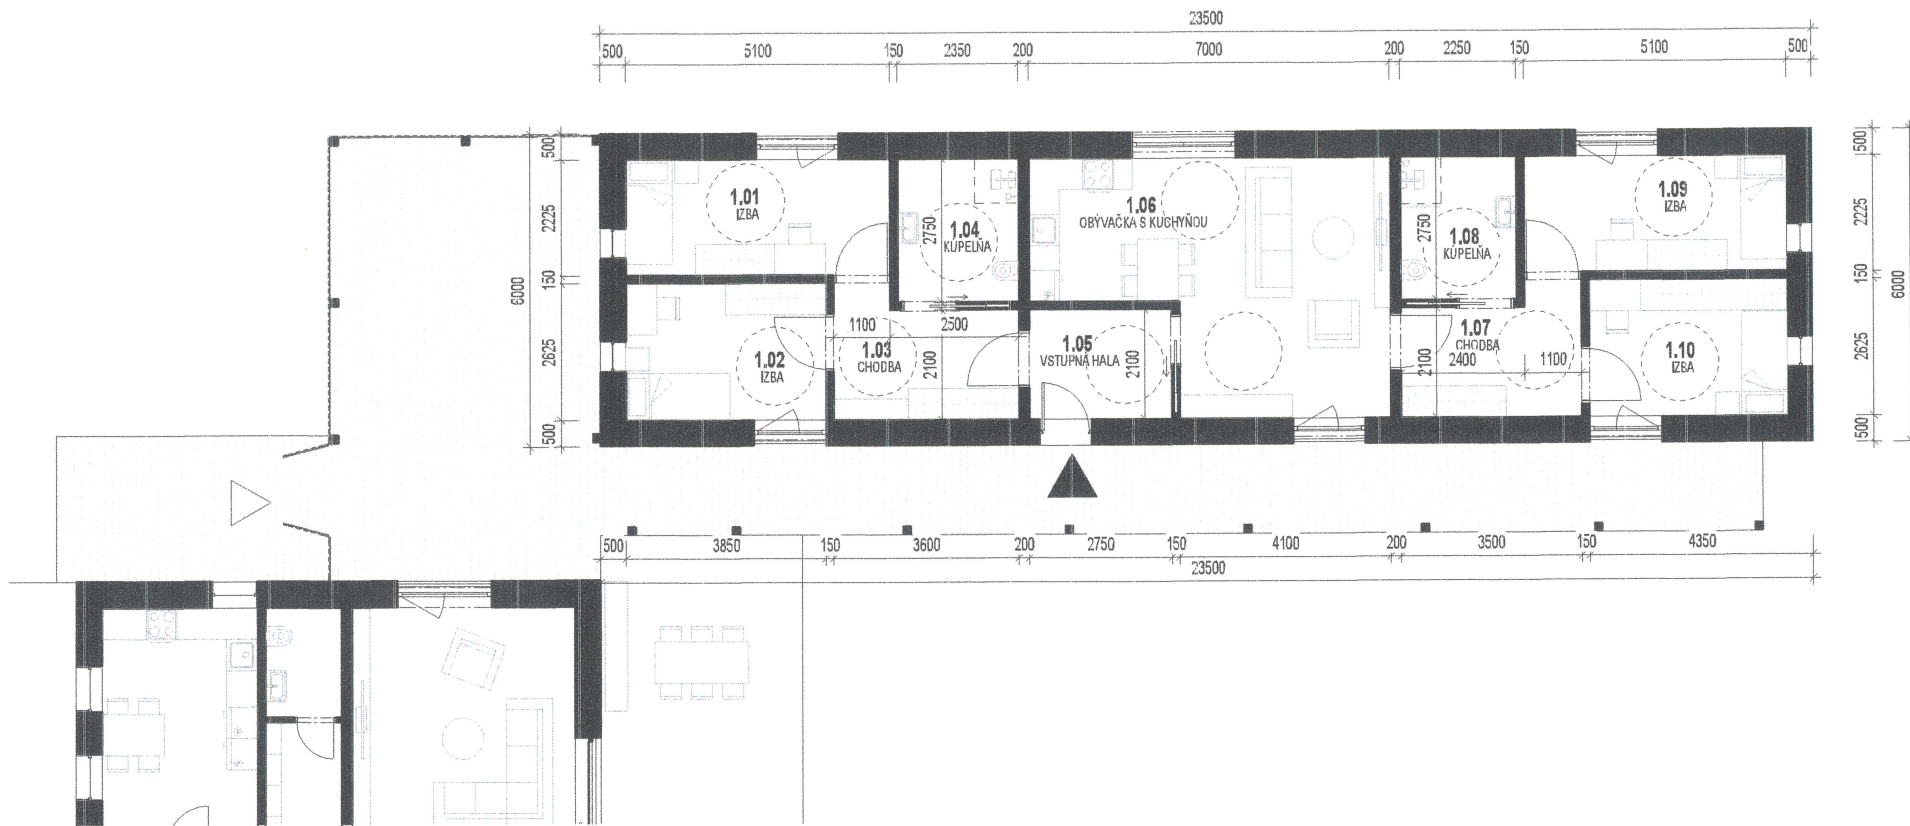

Pôdorys 1NP Objekt bývania A

1:100

Legenda miestnosti 1.NP OBJEKT BÝVANIA A

Č.M.	Názov	Plocha (m ²)
1.01	IZBA	11,35
1.02	IZBA	10,11
1.03	CHODBA	8,14
1.04	KÚPEĽNÁ	6,46
1.05	VSTUPNÁ HALA	5,78
1.06	OBYVÁČKA S KUCHYŇOU	28,48
1.07	CHODBA	7,93
1.08	KÚPEĽNÁ	6,19
1.09	IZBA	11,35
1.10	IZBA	10,11
		105,67



3A3 s.r.o.
Búdková 22
811 04 Bratislava
IČO: 47976811

Zariadenie pre seniorov Vrbovce


Stupeň Architektonická štúdia
Dátum Sept. 2023
Arch. návrh Ing. Miroslav Šustek, Ing. arch. Monika Mistríková
Investor Obec Vrbovce

Názov výkresu

Objekt bývania A

STU-006



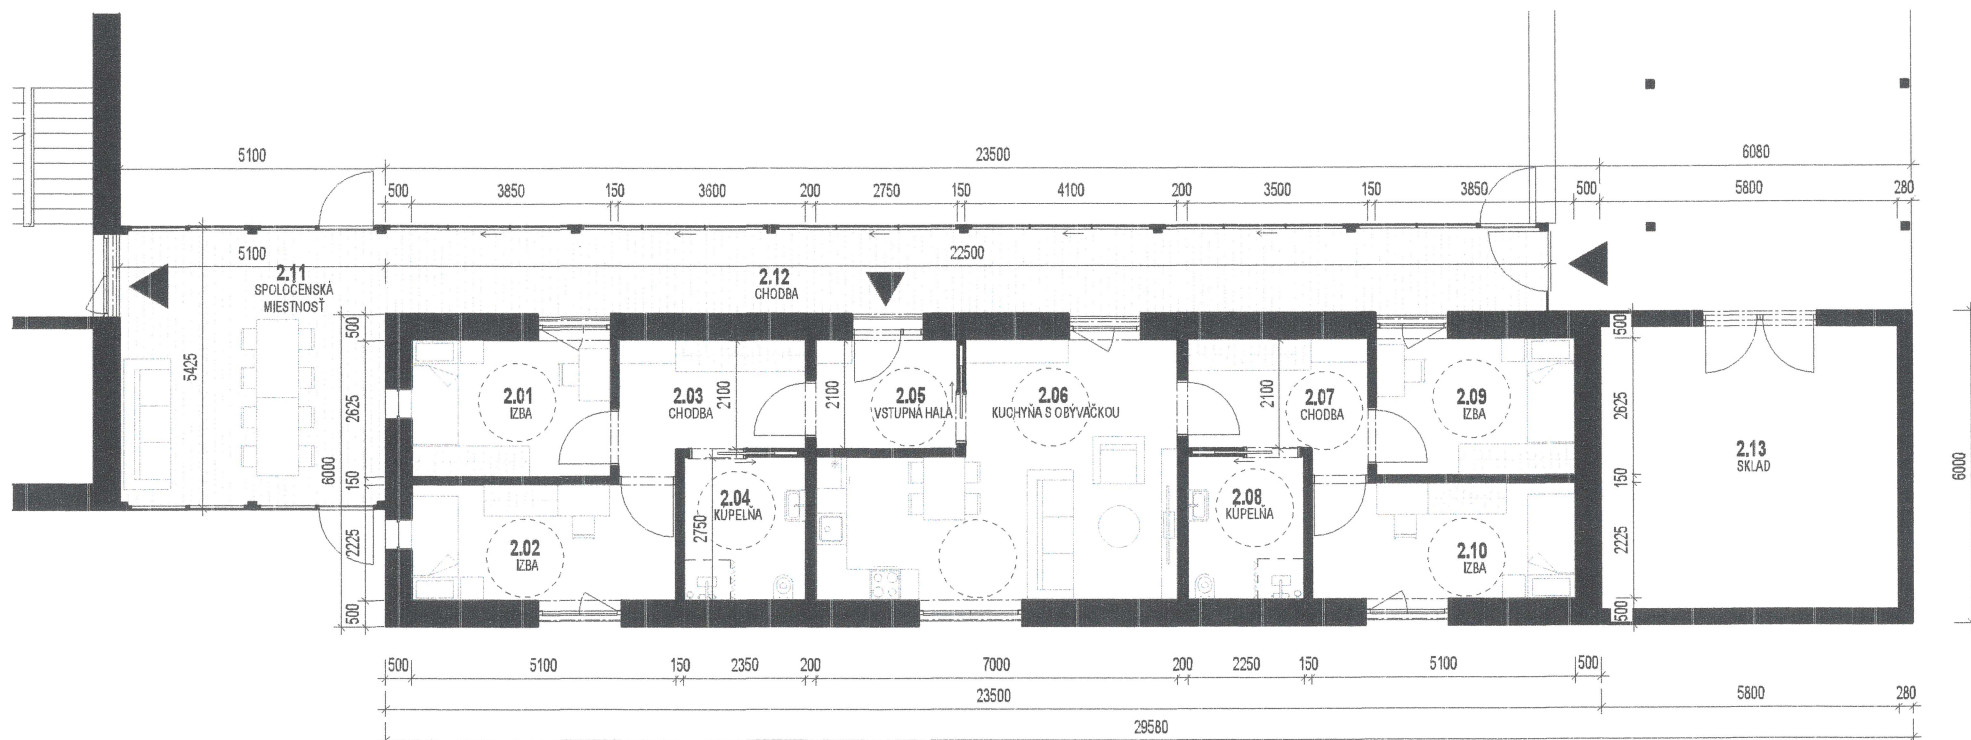

Pôdorys 1NP Objekt bývania B

1:100

Legenda miestnosti 1.NP OBJEKT BÝVANIA B		
Č.M.	Názov	Plocha (m ²)
2.01	IZBA	10.11
2.02	IZBA	11.35
2.03	CHODBA	8.14
2.04	KUPEĽNA	6.46
2.05	VSTUPNÁ HALA	5.78
2.06	KUCHYŇA S OBYVÁČKOU	28.48
2.07	CHODBA	7.93
2.08	KUPEĽNA	6.19
2.09	IZBA	10.11
2.10	IZBA	11.35
2.11	SPOLOČENSKÁ MIESTNOSŤ	28.64
2.12	CHODBA	37.40
2.13	SKLAD	31.55
		203.47



3A3 s.r.o.
Búdková 22
811 04 Bratislava
IČO: 47976811

Zariadenie pre seniorov Vrbovce

Stupeň Architektonická štúdia
Dátum Sept. 2023
Arch. návrh Ing. Miroslav Šusťek, Ing. arch. Monika Mistríková
Investor Obec Vrbovce

Názov výkresu

Objekt bývania B

STU-007

