



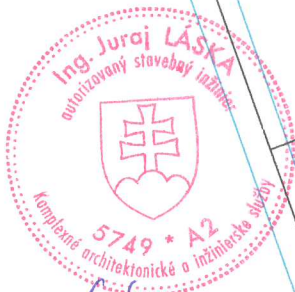
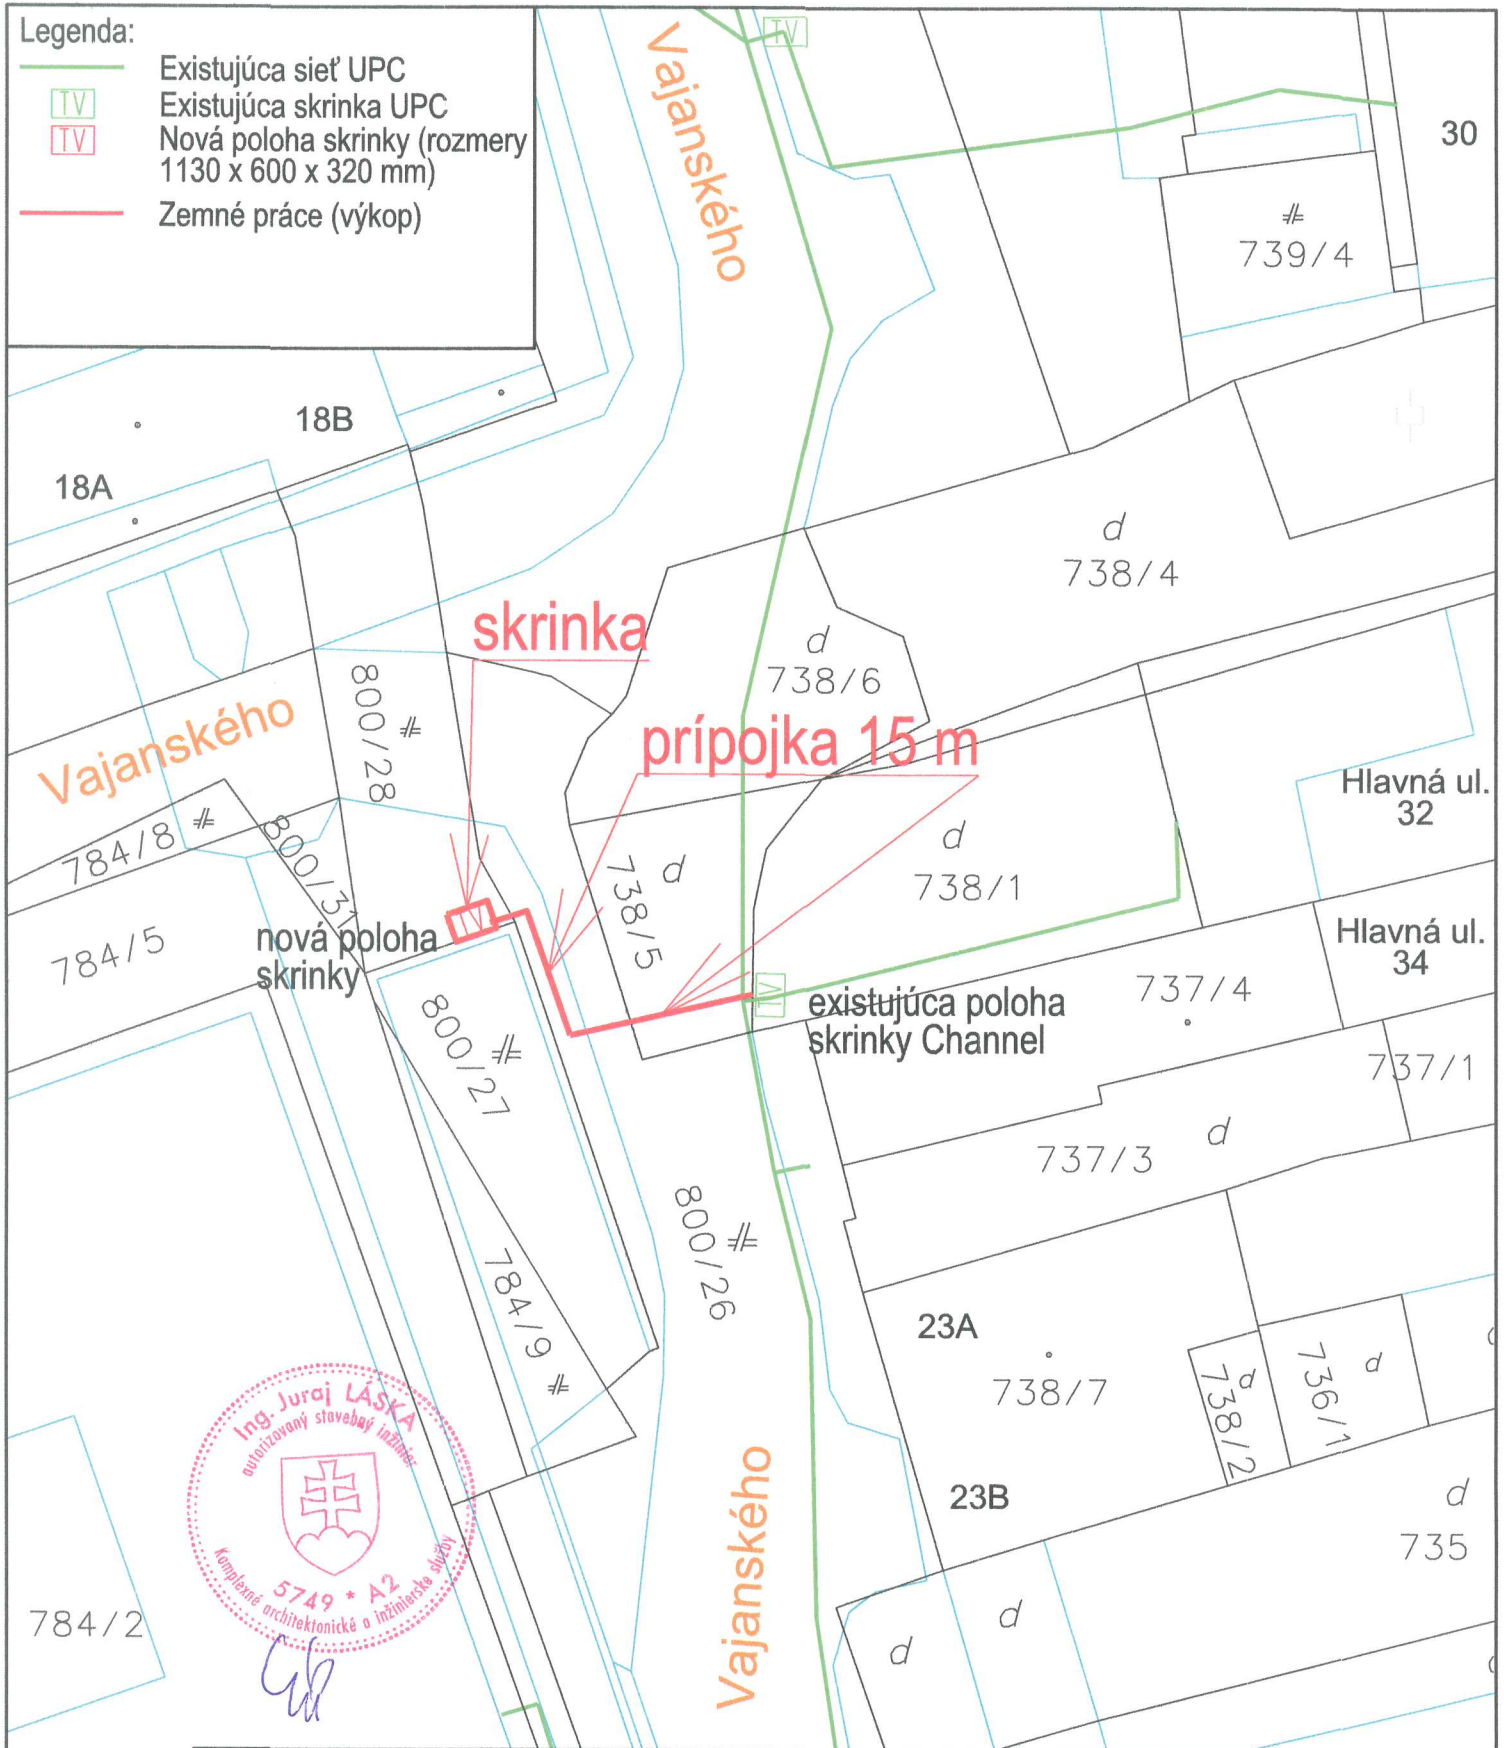


Legenda:

-  Existujúca sieť UPC
-  Existujúca skrinka UPC
-  Nová poloha skrinky (rozmery 1130 x 600 x 320 mm)
-  Zemné práce (výkop)



JL

Kreslil:	Ing. Láska	Mierka:	1:300	Ing. Juraj Láska EKS P. O. Hviezdoslava 6 900 21 Svätý Jur		
Aktualizoval:	Ing. Láska	Arch. číslo:	situácia TT Vajanskeho 23A			
Zodp. proj.:	Ing. Láska	Investor:			Formát:	A4
Investor:		UPC BROADBAND SLOVAKIA, s.r.o.			Dátum:	12/2023
Akcia:		Elektronická komunikačná sieť Trnava Rekonštrukcia prípojky pre Hlavná 32 a prekládka skrinky			Revízia:	1.1
Obsah výkresu:		Rekonštrukcia prípojky pre Hlavná 32 preložením skrinky UPC pri Vajanského 23A			Číslo výkresu:	1