


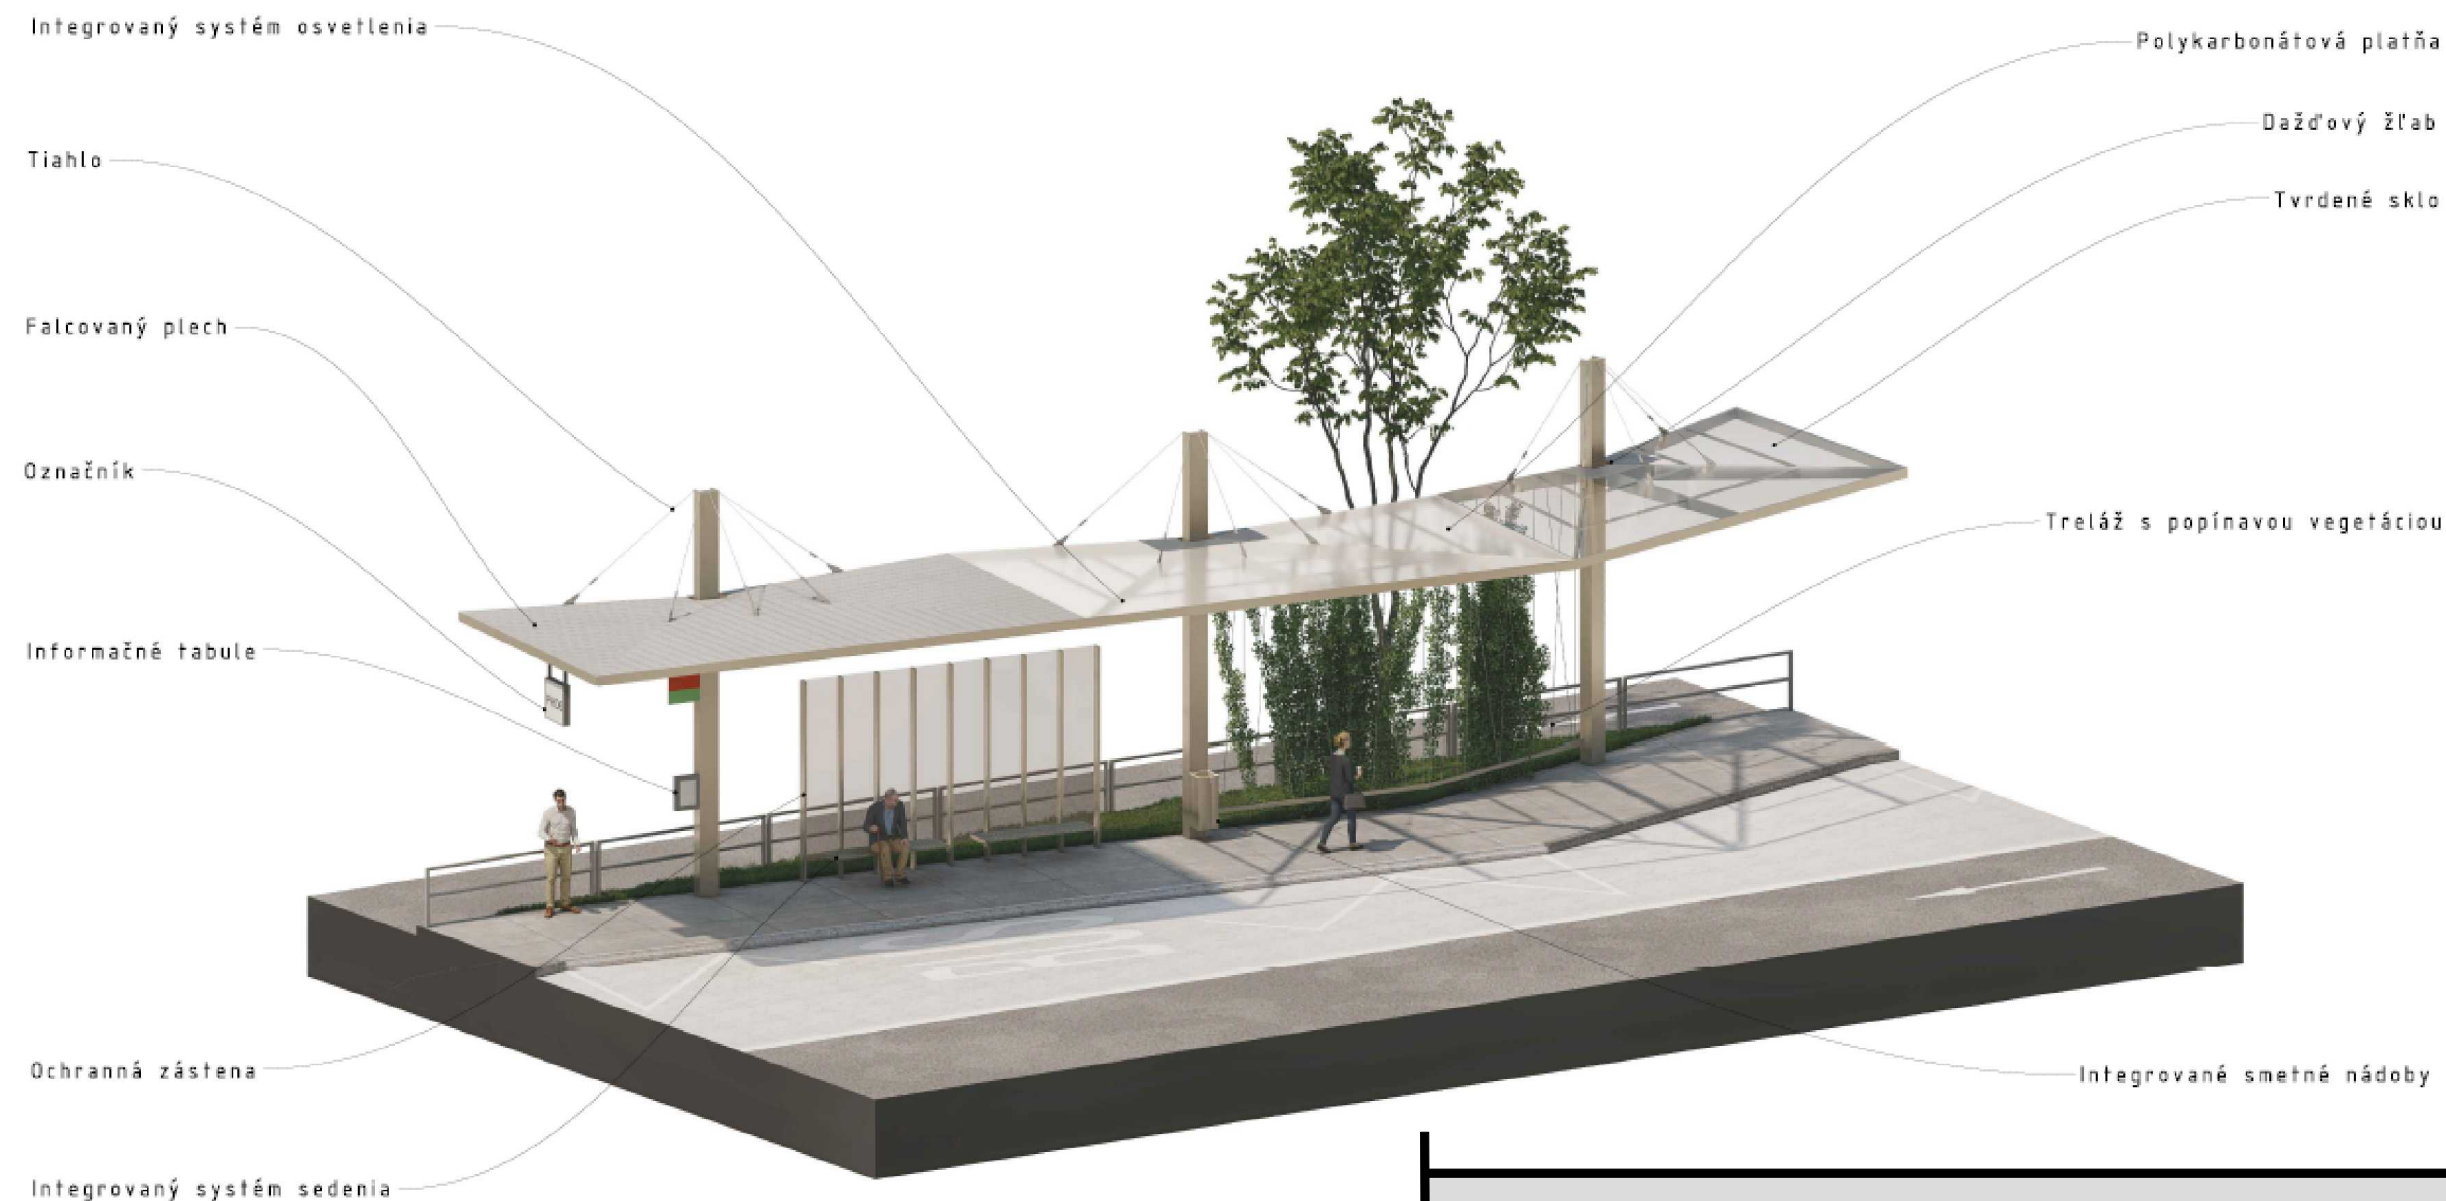

ILUSTRAČNÁ VIZUALIZÁCIA

PRVKY ZELENÉ, OZNAČNÍKY BUS STOJÍSK A MOBILIÁR
SÚ ŠPECIFIKOVANÉ V SAMOSTATNÝCH STAVEBNÝCH OBJEKTOCH



AUTOBUSOVÁ STANICA TRENČÍN

Miesto stavby:

KN-C 3316/209, 3316/210; k.ú. Trenčín

Projektová dokumentácia podlieha zákonu o autorských právach a právach súvisiacich s autorským právom č.618/2003 Z.z.
Všetky informácie obsiahnuté na tomto výkrese sú vlastníctvom riešiteľa PD, ich použitie alebo odovzdanie tretej osobe je viazané na jeho písomný súhlas.

PARÉ

Zodp.proj.	Vypracoval	Kreslil	H.I.P.
Ing.M.STRÁPKOVÁ	Ing.M.STRÁPKOVÁ	Ing.M.STRÁPKOVÁ	Ing.M.STRÁPKOVÁ
<i>Skap</i>	<i>Skap</i>	<i>Skap</i>	<i>Skap</i>

Okresný úrad: TRENČÍN

Mestský úrad TRENČÍN

Investor: SIRS – Development a.s., Framborská 12, 010 01 Žilina

REKONŠTRUKCIA AUTOBUSOVEJ STANICE

SO 02 PRÍSTREŠKY AUTOBUSOVÝCH NÁSTUPÍŠŤ

Stavebno-technické riešenie

Názov:

VIZUÁLNE ZOBRAZENIE

S Formátov	2xA4
Dátum	12.2023
Stupeň dok.	DSP
Z.č.	25-5437-23
Mierka:	Por. č.v. 05