


Príloha č.1

Nitriansky > Nitra > Nitra > k.ú. Chrenová

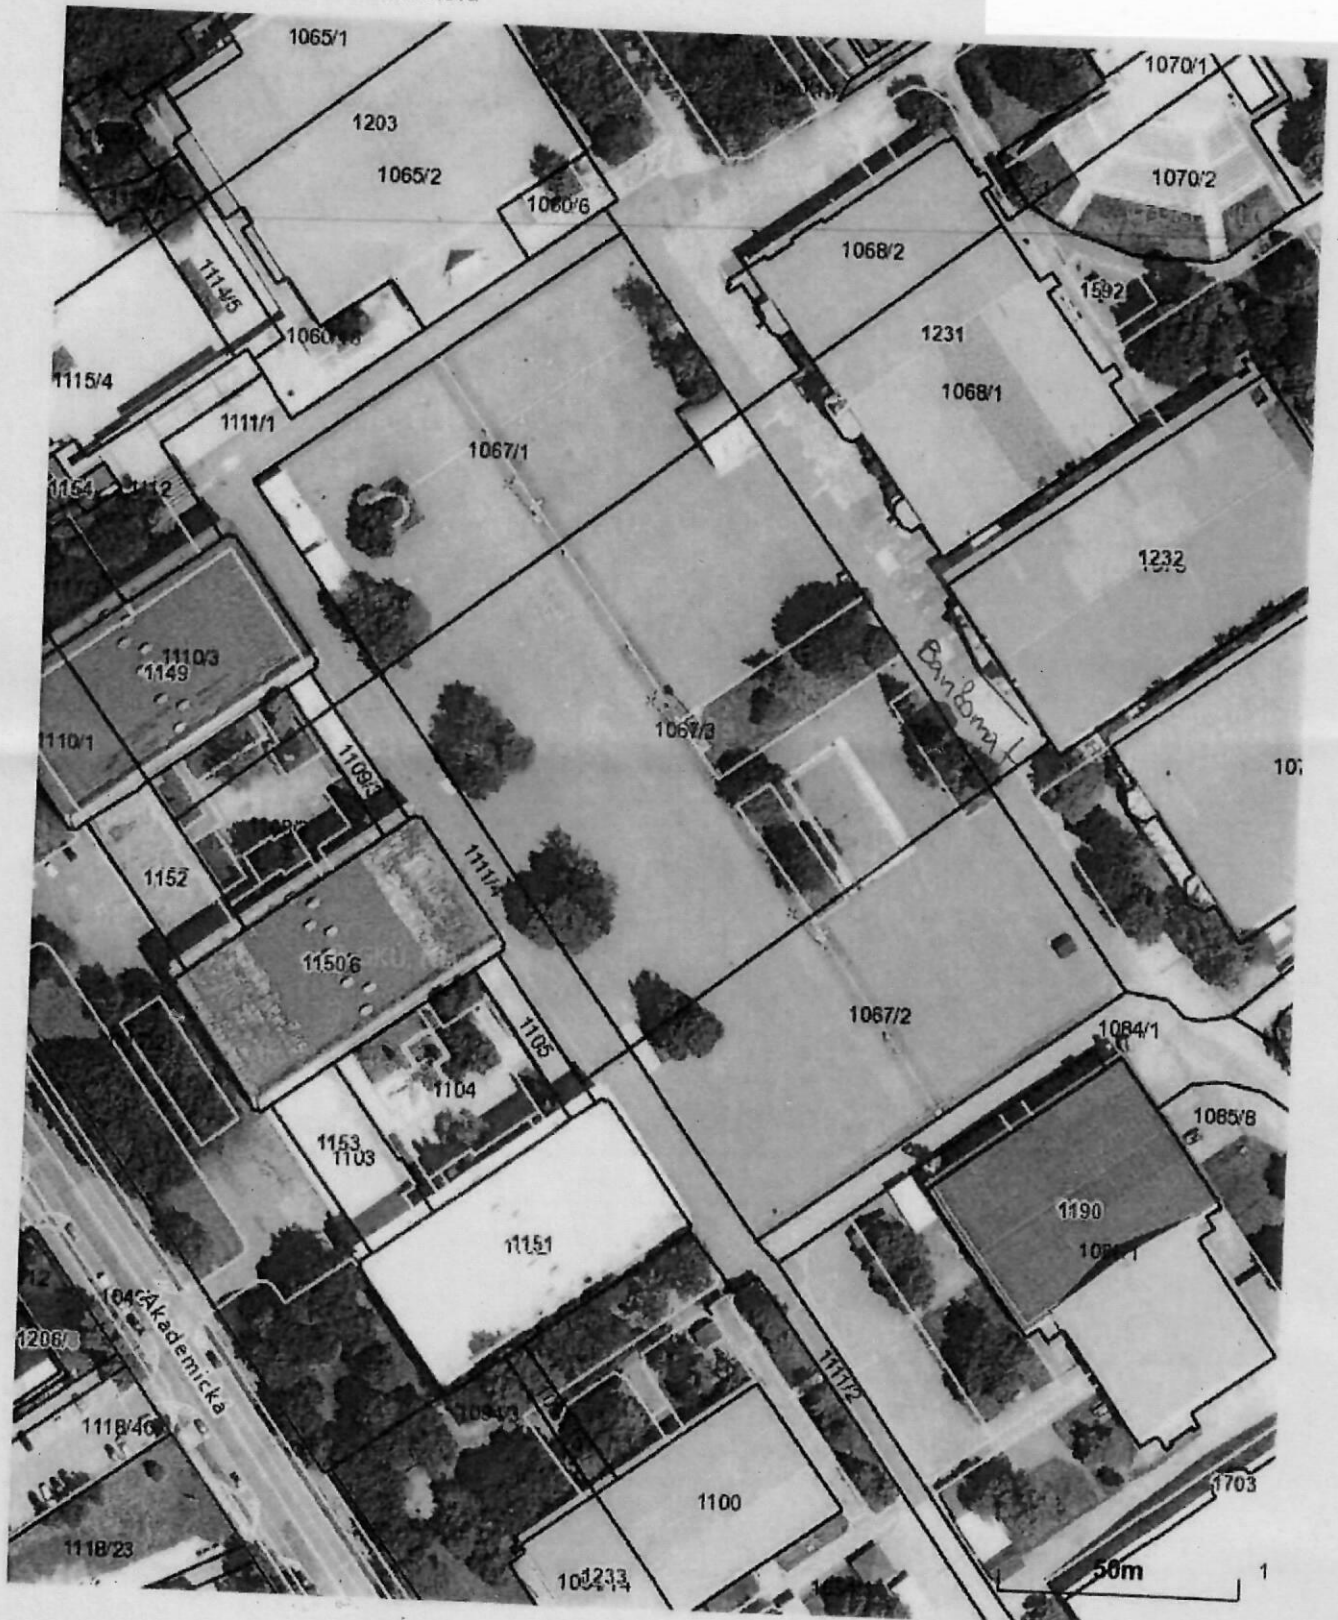

Vytlačené z aplikácie Mapový klient ZBGIS. Nepoužiteľné na právne úkony.

(1/1)

Meranie a grafické znázornenie je len informatívne a je nepoužiteľné na vytýčenie hraníc pozemkov a osadenie stavieb na pozemky. Vytýčenie hraníc pozemkov a osadenie stavieb na pozemky môže vykonať len odborne spôsobilá osoba.