



STANOVISKO PREVÁDZKOVATEĽA DISTRIBUČNEJ SÚSTAVY č. NPP/3777/2024

Spoločnosť Východoslovenská distribučná, a.s. (VSD) **súhlasí** s pripojením na

Odbornom mieste	Donská 4660, 058 01 Poprad/Parcela č. 348/4
-----------------	---

pri dodržaní nasledovných podmienok:

A/ BOD PRIPOJENIA

Miesto pripojenia	Rozpojovacia a istiaci skriňa (ďalej len istiaci prvok) číslo R0579-003006 Donská 52, označená na str. 2 tohto stanoviska "Lokalita možného pripojenia"
Hlavný istič	25 A s vypínacou charakteristikou typu „B“
Typ prípojky	Trojfázová
Typ merania	Priame
Umiestnenie merania	Elektromerový rozvádzač - na verejne prístupnom mieste (napr. v oplotení, pred oplotením, vedľa podperného bodu, v zelenom páse).
Majetkové rozhranie	Zariadenie VSD končí určeným istiacim prvkom. Elektrické zariadenie investora začína odbočením kábla z tohto istiaceho prvku smerom do elektromerového rozvádzača.
Dodatočné informácie	Sprístupnenie zariadenia VSD, a.s., resp. zabezpečenie pracoviska pred realizáciou odberného el. zariadenia je potrebné objednať prostredníctvom nášho eshopu na www.vsdshop.sk, v sekcii Spoločníť sa na odborníkov, služba Sprístupnenie zariadenia VSD. Upozorňujeme, že realizáciu elektromontážnych činností môže vykonávať len oprávnená právnická osoba v zmysle §15 zákona č.124/2006 Z.z., alebo fyzická osoba s príslušnou odbornou spôsobilosťou v elektrotechnike vydaného podľa §16 zákona č.124/2006 Z.z. vyhlášky MPSVaR č.508/2009 Z.z. Žiadame dodržať platné ustanovenia Zákona 251/2012 Z.z. o energetike a zásady bezpečnosti práce tak, aby pri realizácii nového elektrického zariadenia nedošlo k ohrozeniu bezpečnosti osôb, vecí, majetku a nedošlo k narušeniu bezpečnej a spoľahlivej prevádzky el. zariadení.

B/ NASLEDUJÚCE KROKY

Dovoľujeme si Vás upozorniť, že po podpise Zmluvy o pripojení a uhradení pripojovacieho poplatku bude pred samotným pripojením Vášho nového odberného miesta do distribučnej sústavy z Vašej strany ešte potrebné:

1. Na **vlastné náklady realizovať odberné elektrické zariadenie**(ďalej len „OEZ“), ktoré začína odbočením kábla z poistkovej skrinky smerom do elektromerového rozvádzača (vrátane).
2. **Dať vypracovať** Prvú odbornú prehliadku a skúšku (tzv. **revíziu správu**) na OEZ. Revíziu správu je potrebné následne predložiť pri uzatvorení Zmluvy o združenej dodávke elektriny alebo doručiť elektronicky prostredníctvom portálu eVSD na stránke www.vsds.sk.
3. **Uzatvoriť Zmluvu o združenej dodávke elektriny** s vybraným dodávateľom elektriny.



C/ ÚČEL A PLATNOST' STANOVISKA

Toto stanovisko slúži zároveň ako doklad k územnému rozhodnutiu, stavebnému povoleniu resp. ohláseniu drobnej stavby.

Stanovisko nadobúda platnosť účinnosťou Zmluvy o pripojení. Stanovisko je platné po dobu účinnosti Zmluvy o pripojení.

D/ UPOZORNENIE

Dovoľujeme si vás tiež informovať, že pri realizácii pripojenia nového odberného miesta ako aj počas jeho prevádzky je potrebné dodržiavať všetky relevantné predpisy. Predovšetkým:

- Zákon o energetike
- Prevádzkový poriadok spoločnosti VSD, a.s
- Platné STN a zásady bezpečnosti práce

ako aj dokumenty Podmienky merania elektriny a Riešenie nových elektrických prípojok NN, ktoré sú dostupné na portáli eVSD na stránke www.vsd.sk.


V Košiciach, dňa 18.04.2024

ČERNÝ BOHUMIL, Bc.
technická podpora NN



Východoslovenská distribučná, a.s.
Operatívny asset manažment

1:1 000

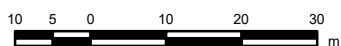

Legenda:

ZVN a VVN Vedenia

- VVN kábel
- VVN vzduch
- ZVN kábel
- ZVN vzduch

Záujmová oblasť



VN Vedenia

- VN kábel
- VN vzduch


NN Vedenia

- NN kábel
- NN vzduch

NN Pripojky (orientačné zakreslenie)

- NN káblová prípojka
- NN vzdušná prípojka

Trafostanice

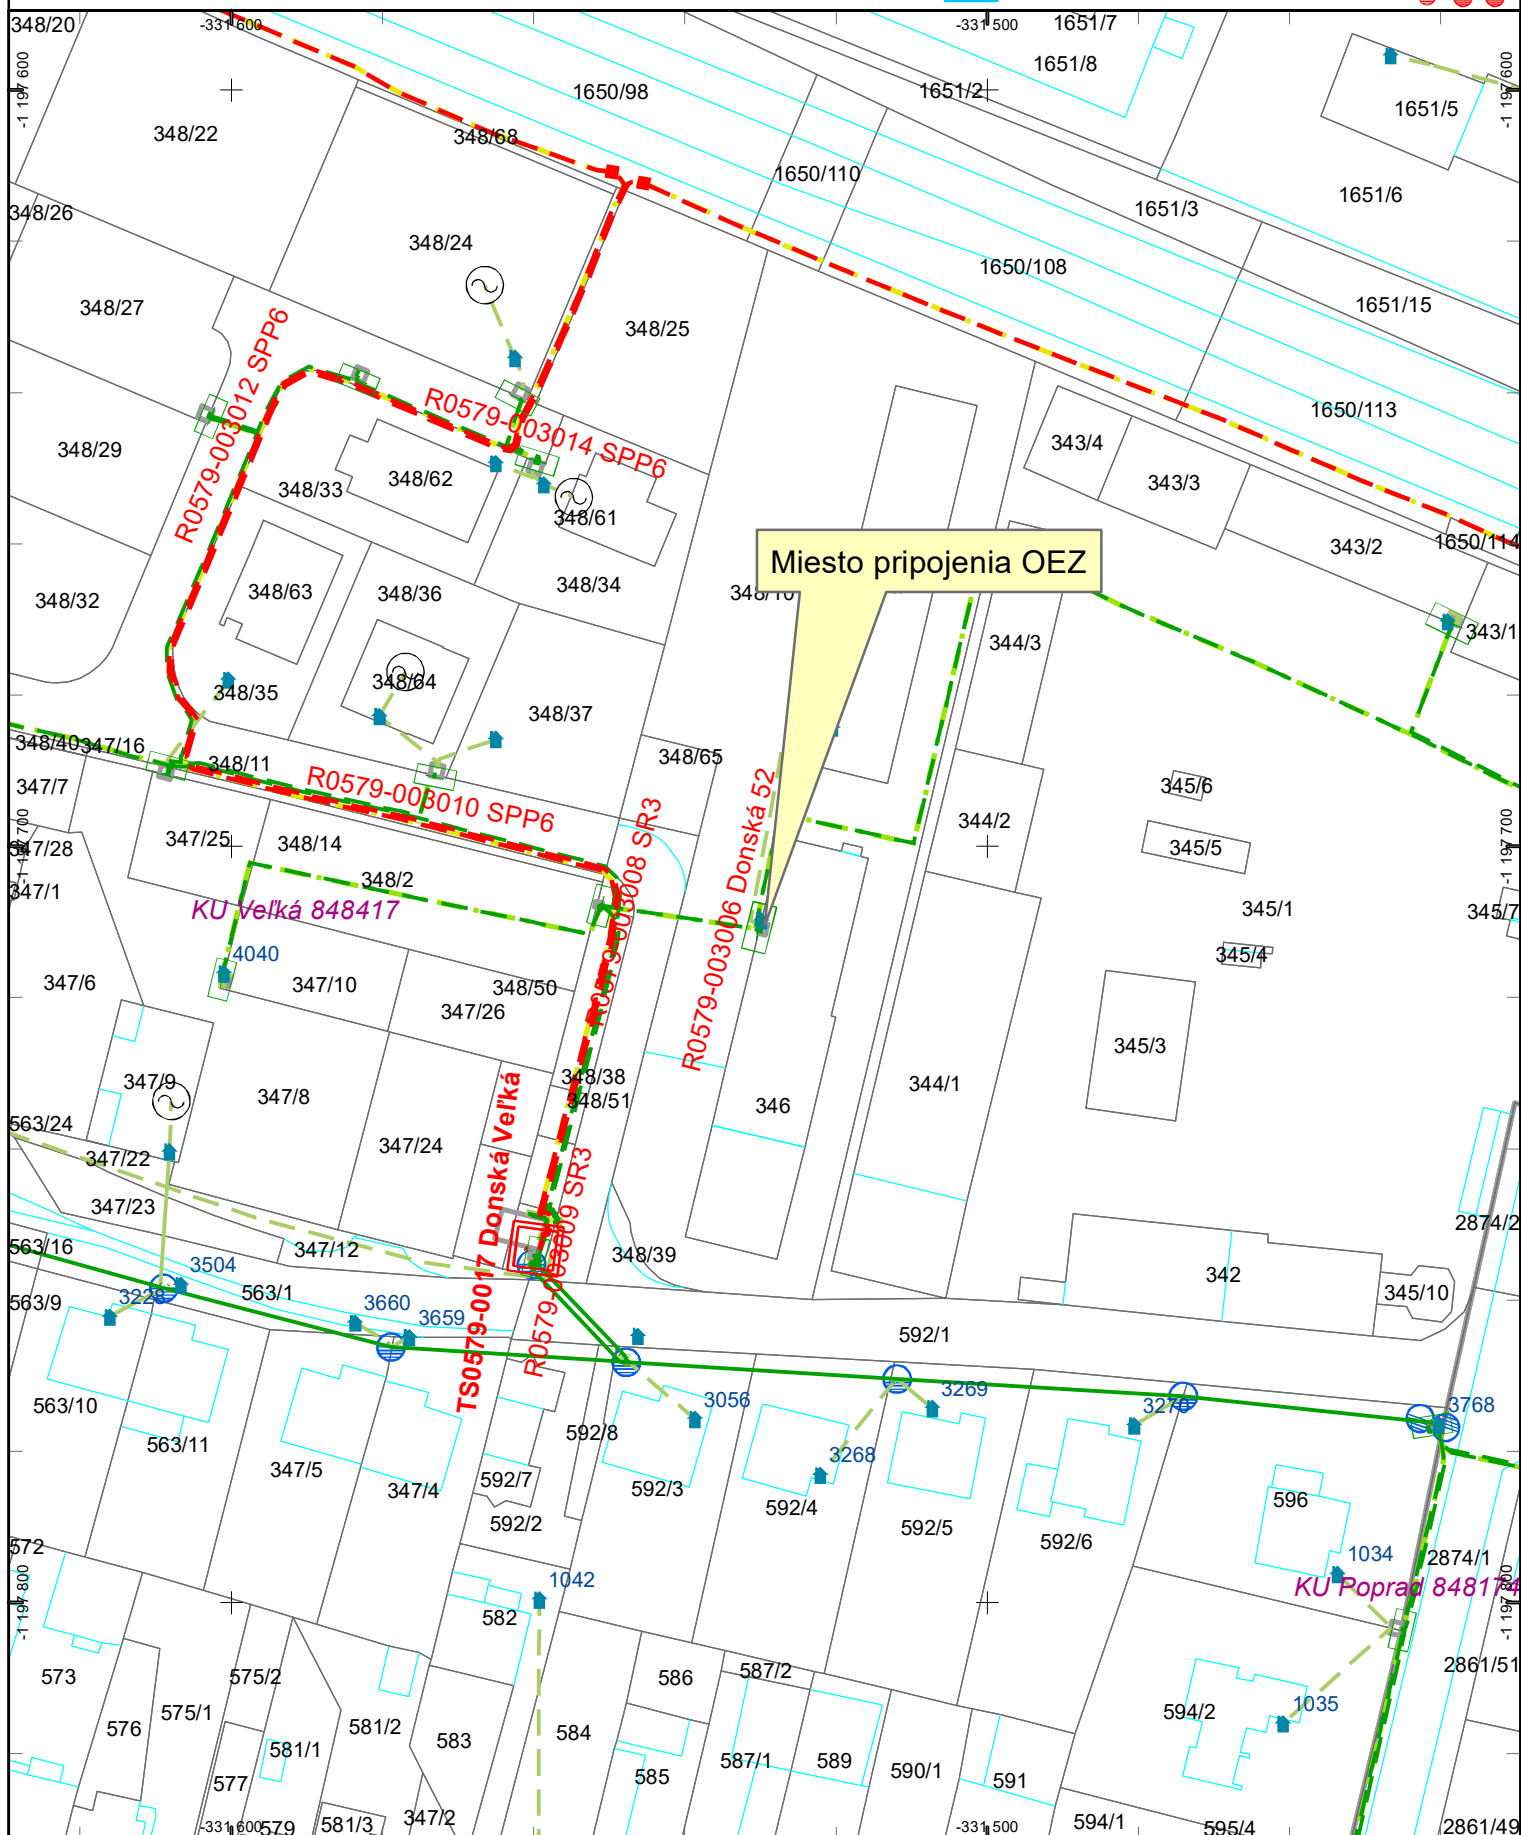

Dátum: 18.4.2024

Vektorová katastrálna mapa:
© Úrad geodézie, kartografie a katastra Slovenskej republiky

Ortofotomapa © Geodis Slovakia, s.r.o.
Ortofotomapa © Eurosense, s.r.o.
© Prispievatelia OpenStreetMap