



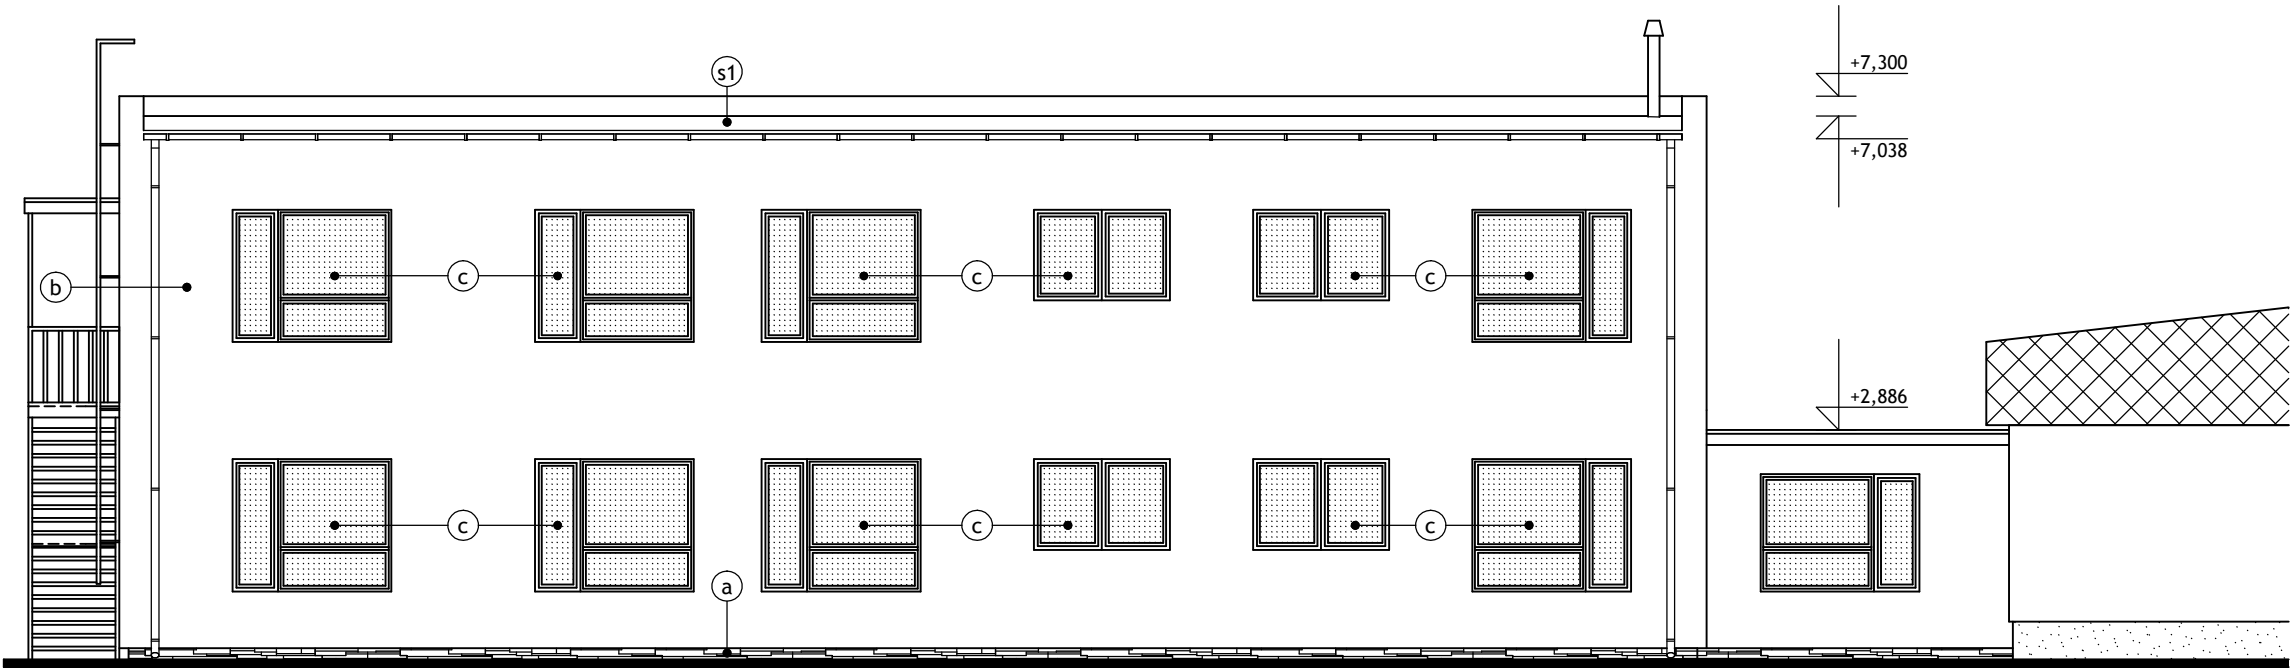


POHĽAD JUHOZÁPADNÝ



POHĽAD JUHOVÝCHODNÝ

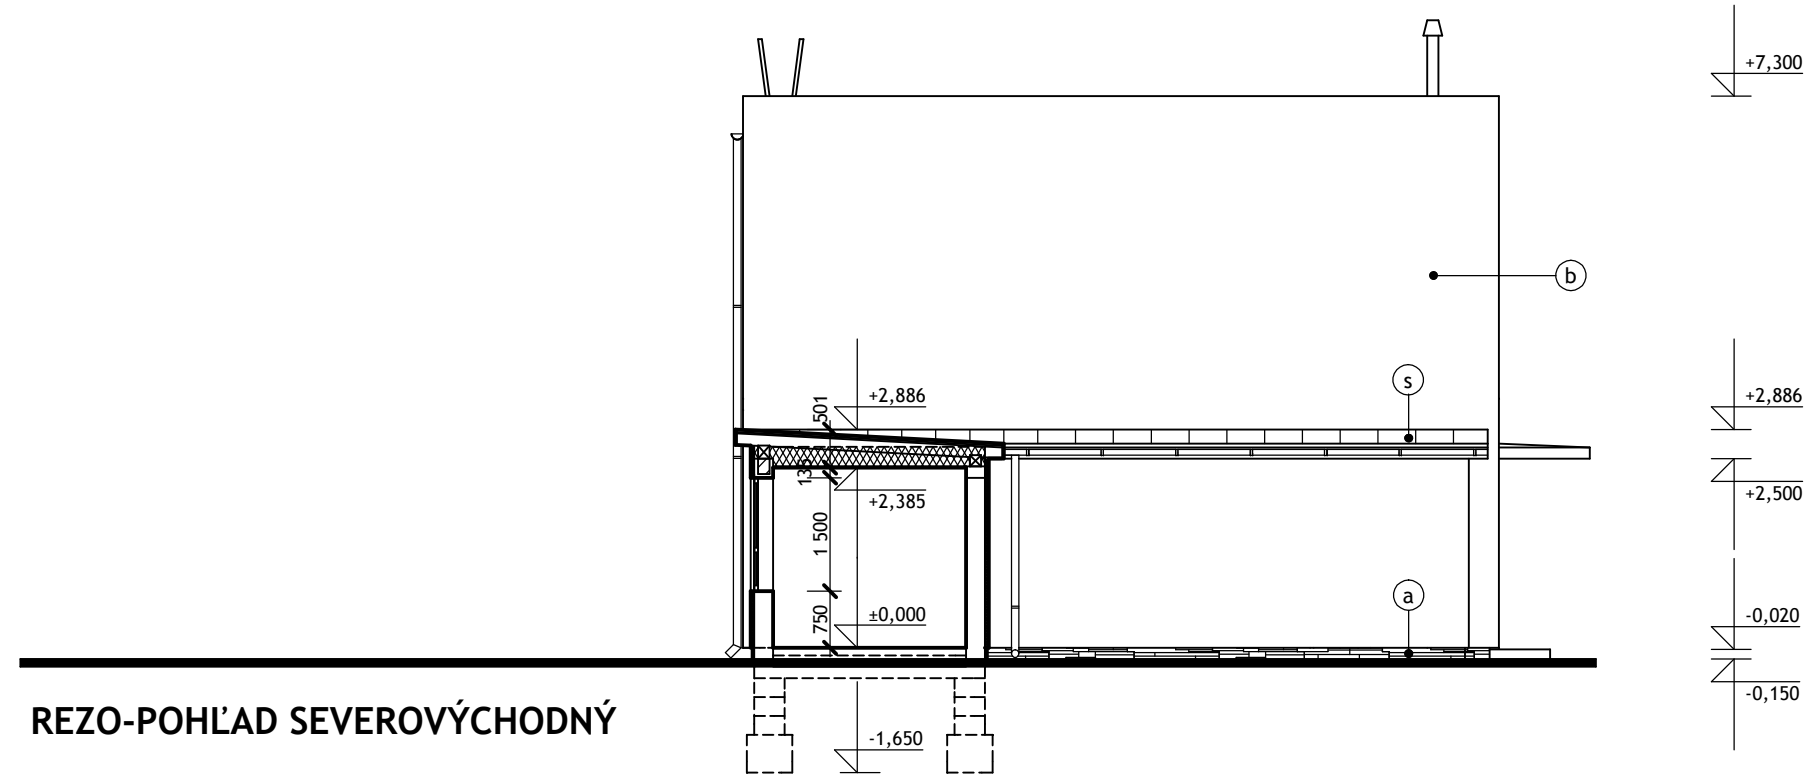

REZO-POHĽAD SEVEROVÝCHODNÝ

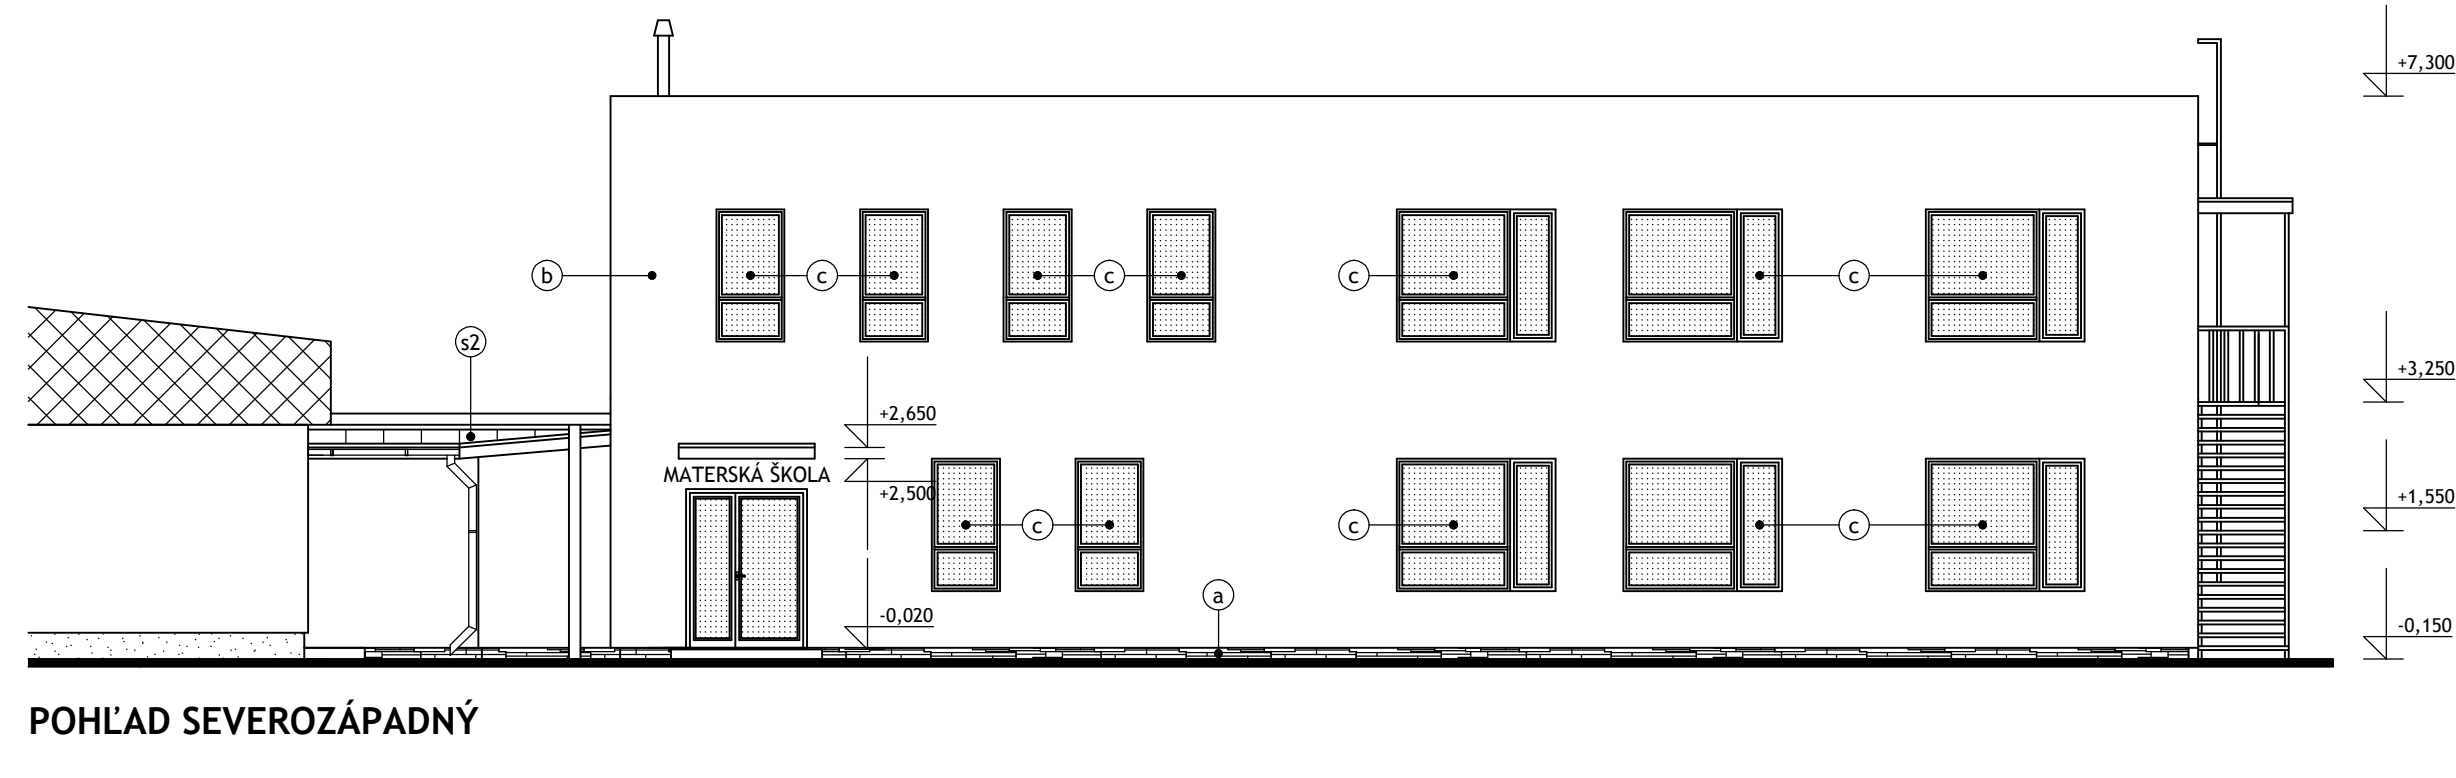

POHĽAD SEVEROZÁPADNÝ

LEGENDA MATERIÁLOV

- a** SOKEL - DEKORATÍVNY OBKLAD Z PRÍRODNÉHO ALEBO UMELEHO KAMEŇA - FARBA PRÍRODNÁ
- b** OMIETKA JEMNOZRNNÁ ŠTRUKTUROVANÁ - FARBA BIELA
- c** VÝPLNE OTVOROV PLASTOVÉ - FARBA HNEDÁ
- s1** STREŠNÁ KRYTINA - POVLAKOVÁ KRYTINA - FARBA ŠEDÁ
- s2** STREŠNÁ KRYTINA - OCELOVÁ KRYTINA HLADKÁ - FARBA ŠEDÁ

±0,000 = 437,50 M N. M.

AUTOR:		ING. ARCH. IVAN OLIVER SMOLEC		 arkáda P O P R A D			
ZODP. PROJEKTANT:		ING. ARCH. IVAN OLIVER SMOLEC					
VYPRACOVAL:		TÍMEA GREŇOVÁ					
INVESTOR:		OBEC ODORÍN					
STAVBA:				DOSTAVBA A REKONŠTRUKCIA MŠ V OBCI ODORÍN, PARC. Č. 225/3, 226/3		PROFESIA:	ARCHITEKTÚRA
OBJEKT:				STUPEŇ:		DÁTUM:	09.2023
						FORMÁT:	3 A 4
						MIERKA:	
VÝKRES:				POHĽADY - NÁVRH		1:100	106