

Popis konštrukčného riešenia exteriérového sedenia CORNER J.U.H Coffee& Bar,
prevádzkovateľ BOU s.r.o.


- Kompletne drevená konštrukcia o rozmere 5x6 m
- Podlaha tvorená z rozoberateľných drevených panelov
- Podklad tvorený drevenými hranolmi o dĺžke 6 m
- Bočné oplotenie z dreva do výšky 1,2 m
- Prekrytie textilnými slnečníkmi s kovovou konštrukciou a ukotvením betónovými kvádrami
- Okolie terasy dekorované črepníkovými rastlinami
- *Terasa bude voľne položená na drevených hranoloch, bez pevného ukotvenia*

Informatívna kópia z mapy

Vytvorené cez katastrálny portál

4. novembra 2020 11:07

Okres: Topoľčany
Obec: TOPOĽČANY
katastrálne územie: Topoľčany

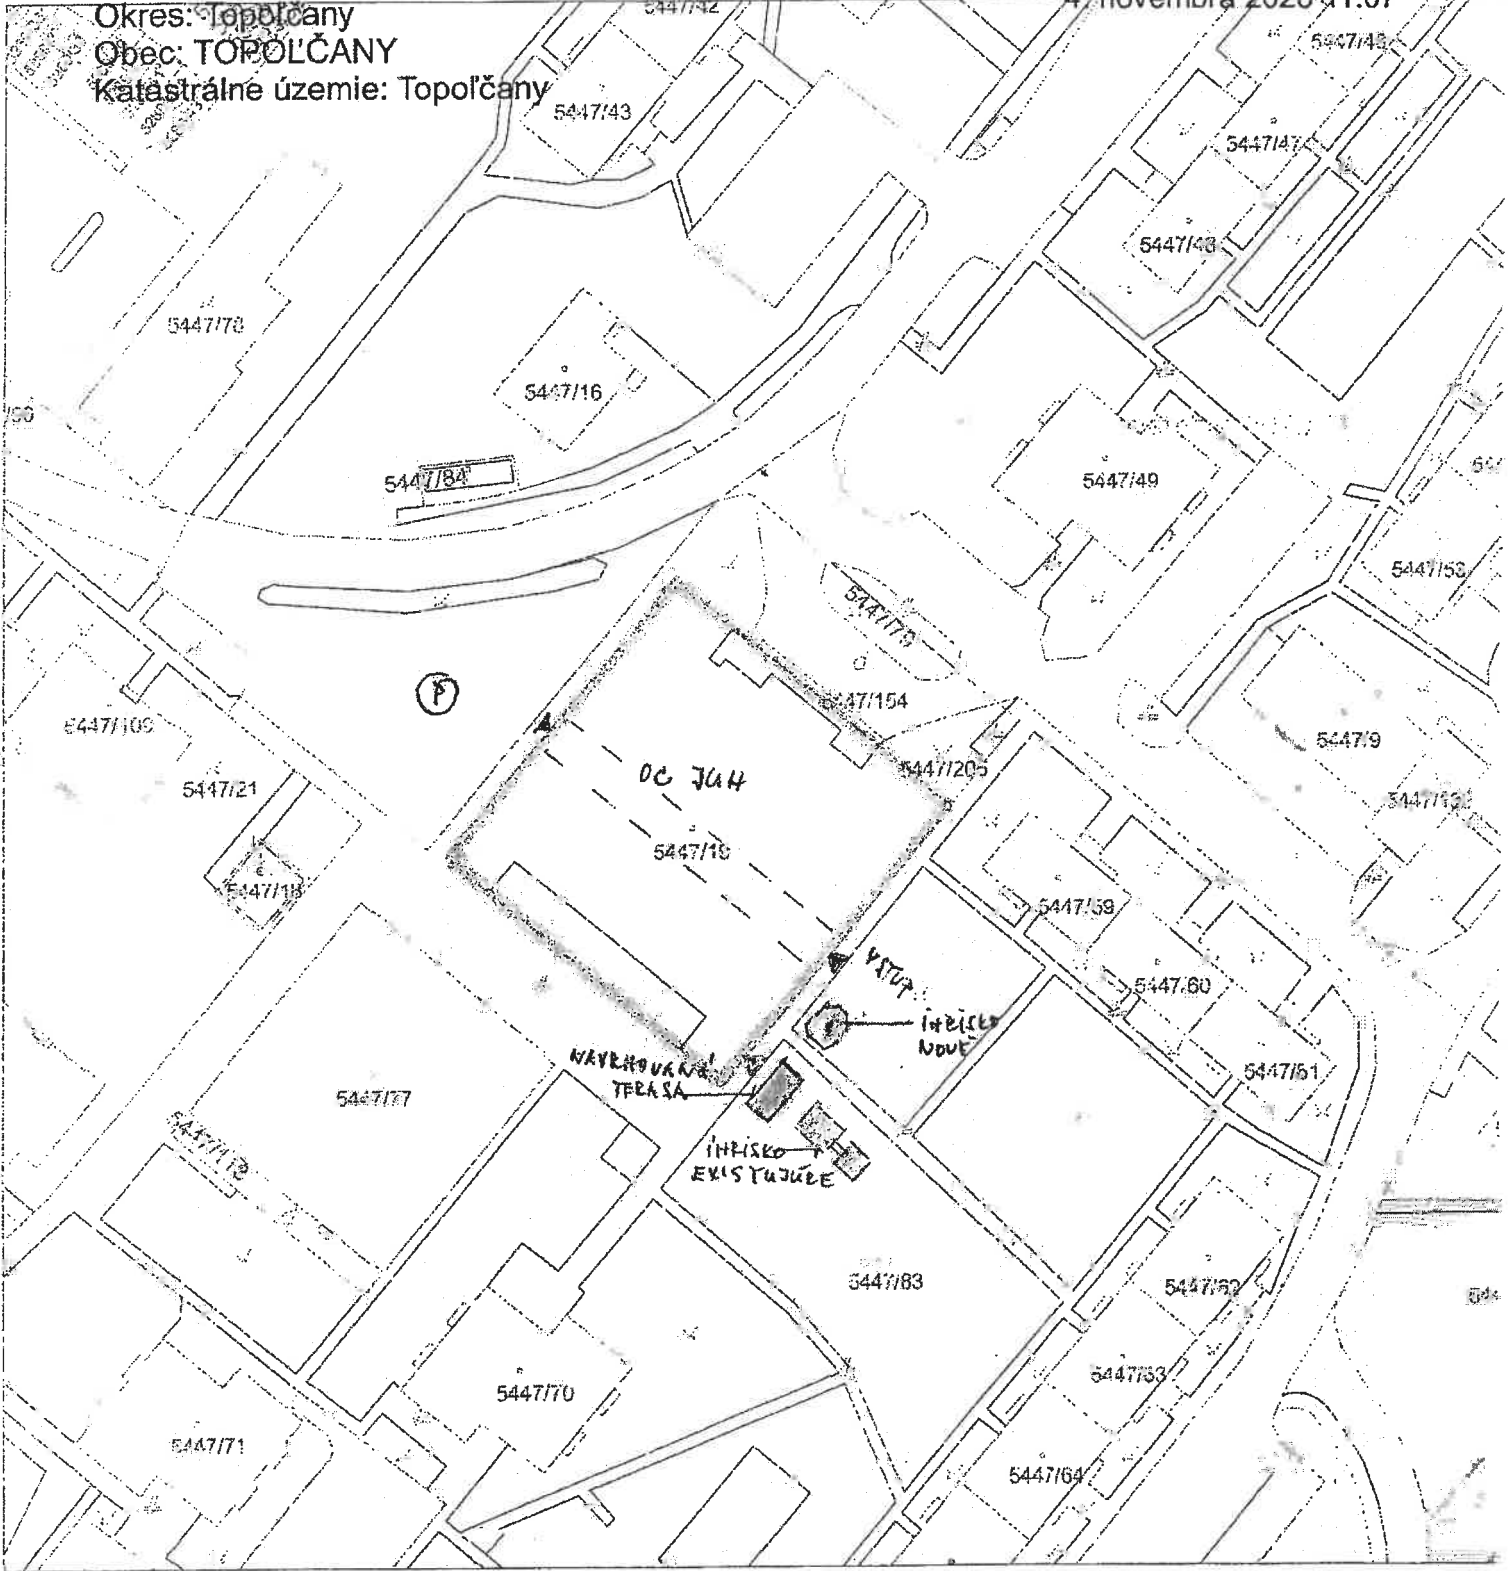

SCALE 1 : 1 000

