

**Zmluva o budúcej zmluve o vecnom bremene
a o náhrade za obmedzenie vo výkone vlastníckych práv
u povinného z vecného bremena č. 2024001925.....
u oprávneného z vecného bremena č.**

(podľa § 50a zákona č. 40/1964 Zb. Občianskeho zákonníka v znení neskorších predpisov)

1. Mesto Košice

Zastúpené:	Ing. Jaroslav Polaček, primátor
Sídlo:	Trieda SNP 48/A, 040 11 Košice
IBAN:	SK03 5600 0000 0004 4248 6001
IČO:	00691135
DIČ:	2021186904
IČ DPH:	SK2021186904

(ďalej len „budúci povinný“)

1. Východoslovenská distribučná, a. s.

Zastúpená:	JUDr. Samuel Szunyog, vedúci odboru Vlastnícky a komunikačný manažment Ing. Iveta Penderáková, špecialista – vlastnícke vzťahy
Sídlo:	Mlynská 31, 042 91 Košice
Bankové spojenie:	Citibank Europe plc., pobočka zahraničnej banky
IBAN:	SK83 8130 0000 0020 0848 0001
IČO:	36 599 361
DIČ:	2022082997
IČ DPH :	SK2022082997

Spoločnosť zapísaná v obchodnom registri Okresného súdu Košice I, Oddiel: Sa,
vložka č.: 1411/V

(ďalej len „budúci oprávnený“)

2. MARIBAN s.r.o.

Zastúpená	Ing. Marián Bandžuch, konateľ
Sídlo	Alšavska 2874/11, 040 01 Košice
IBAN kód	SK62090000000005174849074
BIC (SWIFT)	GIASKBX
IČO	45474346
DIČ	2023004621
IČ DPH	SK2023004621

Spoločnosť zapísaná v obchodnom registri Okresného súdu Košice I, Oddiel: Sro,
vložka č.: 25444/V

(ďalej len „investor“)

Čl. I.

Predmet zmluvy

1. Predmetom tejto zmluvy je dohoda o podstatných náležitostiach zmluvy o vecnom bremene a o náhrade za obmedzenie vo výkone vlastníckych práv (ďalej len „budúca zmluva“) a o podmienkach jej uzavretia v budúcnosti.

2. Mesto Košice súhlasí s realizáciou stavby: „Košická Nová Ves, 10 OM - NN“ (ďalej len „stavba“), t.zn. uloženie nového podzemného káblového vedenia na pozemku uvedeného v čl. II ods.1. písm. a) zmluvy.

Čl. II.

Podstatné náležitosti a obsah budúcej zmluvy

1. Podstatnými náležitosťami budúcej zmluvy budú :
 - a) záväzok zmluvných strán zriadiť v prospech budúceho oprávneného vecné bremeno spočívajúce v povinnosti budúceho povinného, ako vlastníka pozemku reg. C KN: parc. č. 1118/4 v k.ú. Košická Nová Ves, vedený na LV č. 1577 ako trvalý trávnatý porast o výmere 769m² (ďalej len „budúci zaťažený pozemok“), strpieť na časti budúceho zaťaženého pozemku v rozsahu, ktorý bude vyznačený v geometrickom pláne [písm. b)] realizáciu distribučného vedenia a jeho ochranného pásma a vstup budúceho oprávneného na budúci zaťažený pozemok, a to v rozsahu a čase nevyhnutne potrebnom na realizáciu stavby a následne aj na zabezpečenie jej prevádzkovania, údržby a opravy,
 - b) určenie jednorazovej náhrady za obmedzenie vo výkone vlastníckych práv (ďalej len „náhrada za vecné bremeno“) podľa ods. 2. tohto článku v spojení s geometrickým plánom na vyznačenie vecného bremena na priznanie práva uloženia, údržby a rekonštrukcie inžinierskych sietí (ďalej len „geometrický plán“) a porealizačným zameraním, ktorého predbežný rozsah predstavuje výmeru cca 100 m², pričom sa do tejto výmery zahŕnie aj rozsah ochranného pásma, ktoré vzniká k danej stavbe podľa osobitných právnych predpisov.
2. Náhrada za vecné bremeno sa určí na základe hodnoty určenej znaleckým posudkom v nadväznosti na porealizačné zameranie a geometrický plán na zápis vecného bremena do katastra nehnuteľností.
3. Zmluvné strany sa dohodli, že budúcu zmluvu uzavruť do 6-tich mesiacov od predloženia podkladov podľa čl. IV ods. 2. zmluvy.
4. Zmluvné strany sa dohodli, že záväzok budúceho povinného uzavrieť s budúcim oprávneným budúcu zmluvu trvá po dobu štyroch rokov od účinnosti tejto zmluvy. Ak sa zmluvné strany nedohodnú inak, po uplynutí tejto doby je budúci oprávnený povinný bezodkladne uviesť budúce zaťažené pozemky do pôvodného stavu, vrátane odstránenia zrealizovanej stavby, resp. jej časti.

Čl. III.

Dojednania na obdobie do uzavretia budúcej zmluvy

1. Budúci povinný súhlasí, aby budúci oprávnený dočasne – po dobu realizácie stavby užíval na účely dočasných prístupových komunikácií, na umiestnenie dočasného technického vybavenia stavby a na vykonávanie pomocných činností súvisiacich so stavbou, a to až do jej ukončenia a uvedenia do pôvodného stavu pozemky, na ktorých bude zriadené vecné bremeno podľa čl. II písm. a) tejto zmluvy a ďalšie časti pozemkov vo vlastníctve budúceho povinného, príslahlé k časti budúcich zaťažených pozemkov, na ktorých bude zriadené vecné bremeno podľa čl. II ods.1. písm. a) zmluvy. Na tieto účely sa zaväzuje strpieť dočasné obmedzenie v obvyklom výkone svojich vlastníckych práv.

2. Budúci oprávnený sa zaväzuje, že :

- a) budúci zaťažený pozemok bude používať na dočasné účely podľa ods. 1. v rozsahu a spôsobom nevyhnutným na zabezpečenie realizácie stavby,
- b) zodpovedá za škody súvisiace s využitím budúceho zaťaženého pozemku podľa príslušných ustanovení Občianskeho zákonníka,
- c) bude udržiavať poriadok a čistotu na budúcom zaťaženom pozemku na vlastné náklady, v čase dočasného užívania,
- d) pri užívaní budúceho zaťaženého pozemku je povinný dodržiavať právne predpisy o ochrane vody, pôdy, ovzdušia, prírody, životného prostredia, požiarnej ochrany a bezpečnosti pri práci,
- e) stavbu bude realizovať v súlade s príslušnými ustanoveniami zákona č. 50/1976 Zb. o územnom plánovaní a stavebnom poriadku v znení neskorších predpisov (stavebný zákon), s príslušnými bezpečnostnými predpismi, STN a inými súvisiacimi právnymi predpismi (najmä vo vzťahu k likvidácii stavebného odpadu), vyjadrením Mestskej časti Košice – KNV
- f) v prípade požiadavky budúceho povinného umožní prístup na budúci zaťažený pozemok,
- g) budúci zaťažený pozemok, užívaný na dočasné účely, po ukončení stavby alebo v prípade neukončenia stavby uvedie do pôvodného stavu, vrátane obnovy zelene a povrchu komunikácií na svoje náklady,
- h) v prípade ukončenia vzťahu, založeného touto zmluvou, zo strany budúceho oprávneného, alebo budúceho povinného je povinný odstrániť stavbu, resp. jej rozostavanú časť na vlastné náklady, ak nedôjde medzi budúcim oprávneným, a budúcim povinným k inej dohode,

3. Investor sa zaväzuje, že zaplatí jednorazovú náhradu za dočasné užívanie pozemkov vo vlastníctve budúceho povinného, na dočasné účely za dobu počas výstavby, vo výške **135,- EUR (slovom stotridsaťpäť EUR) do 30 dní** od nadobudnutia účinnosti tejto zmluvy bezhotovostným prevodom na účet mesta Košice uvedený v záhlaví zmluvy s variabilným symbolom (VS) podľa čísla zmluvy, ktoré je uvedené na úvodnej strane zmluvy; táto náhrada je samostatným plnením, ktoré sa nezapočítava do náhrady za vecné bremeno.

4. Vyhotovenie znaleckého posudku za účelom určenia náhrady za vecné bremeno zabezpečí budúci povinný po doručení príslušných podkladov (čl. IV ods. 2 zmluvy).

5. V prípade ak nedôjde k zrealizovaniu stavby, investor nemá nárok požadovať od budúceho povinného vrátenie jednorazovej náhrady za dočasné užívanie pozemkov (článok III od. 3).

Čl. IV. Ďalšie dojednania

1. Za dátum úhrady jednorazovej náhrady sa považuje dátum pripísania finančných prostriedkov na účet budúceho povinného.

2. „Budúci oprávnený sa zaväzuje zabezpečiť vyhotovenie porealizačného zamerania a geometrického plánu na zápis vecného bremena do katastra nehnuteľností, ktoré doručí spolu s právoplatným kolaudačným rozhodnutím príslušnému útvaru MMK (referát nakladania s majetkom) v termíne do 60 dní od právoplatnosti kolaudačného rozhodnutia. Zároveň sa zaväzuje zabezpečiť vyhotovenie porealizačného zamerania a geometrického plánu v elektronickej forme vo formátoch DGN a PDF, ktoré zašle spolu s číslom zmluvy o budúcej zmluve o zriadení vecného bremena na mailovú adresu vecne.bremeno@kosice.sk v rovnakom termíne, ako je uvedené v predchádzajúcej vete.
3. Spolu s uvedenými podkladmi budúci oprávnený predloží rozsah rozlohy ochranného pásma v písomnej aj grafickej forme vypracovaný osobou s príslušnou odbornosťou (napr. projektant) s poukazom na konkrétne ustanovenia príslušných právnych alebo technických predpisov, ktoré určujú príslušné pásma ochrany.“
4. Zmluvné strany sa dohodli, že všetky náklady na vyhotovenie porealizačného zamerania, geometrického plánu a za správny poplatok za vklad vecného bremena do katastra nehnuteľností hradí budúci oprávnený.
5. V súlade s § 3 ods. 4 zákona č. 222/2004 Z. z. v znení neskorších predpisov sa mesto Košice nepovažuje za zdaniteľnú osobu.

Čl. V.

Odstúpenie od zmluvy

1. Ak budúci oprávnený nezačne realizáciu stavby podľa čl. III zmluvy do 12 mesiacov od podpísania tejto zmluvy, má budúci povinný i budúci oprávnený právo od zmluvy odstúpiť. Odstúpenie je účinné dňom doručenia druhej zmluvnej strane.
2. Odstúpením od zmluvy sa zmluva ruší ku dňu účinnosti odstúpenia. Tým nie sú dotknuté záväzky budúceho oprávneného súvisiace s navrátením dotknutého pozemku do pôvodného stavu, ako aj finančné záväzky, ktoré vznikli na základe tejto zmluvy.

Čl. VI.

Sankcie

1. Budúci oprávnený je povinný :
 - a) uhradiť budúcemu povinnému zmluvnú pokutu
 - A. vo výške 1 000,- €, ak neuzavrie budúcu zmluvu podľa tejto zmluvy v lehote určenej v čl. II ods. 3, alebo nedoručí porealizačné zameranie a geometrický plán na zápis vecného bremena do katastra nehnuteľností v lehote určenej v čl. IV ods. 2,
 - B. vo výške 500,- €, ak nesplní inú povinnosť vyplývajúcu z tejto zmluvy, okrem omeškania platby, ktoré je sankcionované podľa písm. b), ak napriek výzve budúceho povinného ani v dodatočnej lehote 30 dní nesplnil dotknutú povinnosť,
 - b) zaplatiť budúcemu povinnému úrok z omeškania platieb podľa nariadenia vlády SR č. 87/1995 Z. z., ktorým sa vykonávajú niektoré ustanovenia Občianskeho zákonníka v znení

neskorších predpisov, v prípade omeškania platby podľa tejto zmluvy, a to od prvého dňa po splatnosti úhrady až do jej zaplatenia.

2. Budúci povinný je povinný uhradiť budúcemu oprávnenému zmluvnú pokutu vo výške 500,- € v prípade nesplnenia si povinnosti vyplývajúcej z tejto zmluvy, ak napriek výzve budúceho oprávneného ani v dodatočnej lehote 30 dní nesplnil dotknutú povinnosť.
3. Zaplatením zmluvnej pokuty alebo úroku z omeškania nie je dotknutá povinnosť splniť záväzky podľa tejto zmluvy a nahradiť škodu spôsobenú neplnením záväzkov, na ktoré sa sankcie viažu, vrátane náhrady škody na majetku mesta Košice spôsobenej v súvislosti s vykonávaním činností budúceho oprávneného.
4. Povinnosť zaplatiť zmluvnú pokutu podľa ods. 1 alebo ods. 2 nevzniká v prípade,
 - a) ak jej splnenie bolo závislé od poskytnutia primeranej súčinnosti druhou zmluvnou stranou, pričom táto súčinnosť nebola poskytnutá, alebo
 - b) ak nemožnosť jej splnenia bola spôsobená udalosťami pri všetkej starostlivosti nepredvídateľnými a zároveň pri všetkom možnom úsilí neodvratiteľnými.

Článok VII. Osobitné ustanovenia

1. Zmluvné strany sú povinné dodržiavať príslušné ustanovenia Nariadenia Európskeho parlamentu a Rady (EÚ) 2016/679 o ochrane fyzických osôb pri spracúvaní osobných údajov a o voľnom pohybe takýchto údajov a zákona NR SR č. 18/2018 Z.z. o ochrane osobných údajov.
2. Budúci oprávnený podpisom tejto zmluvy prehlasuje, že bol oboznámený s informáciami podľa článku 13 Nariadenia Európskeho parlamentu a Rady (EÚ) 2016/679 o ochrane fyzických osôb pri spracúvaní osobných údajov zverejnenými na webovom sídle mesta Košice www.kosice.sk.

Článok VIII. Protikorupčná doložka

1. Na účely tejto protikorupčnej doložky sa rozumie
 - a) **korupciou** ponúkanie, sľubovanie, poskytnutie, prijatie alebo požadovanie neoprávnenej výhody akejkoľvek majetkovej alebo nemajetkovej hodnoty, konania alebo zdržanie sa konania, priamo alebo cez sprostredkovateľa, v súvislosti s obstarávaním vecí všeobecného záujmu alebo v rozpore s platnými právnymi predpismi, ako aj úplatok alebo odmena pre osobu za to, aby konala alebo sa zdržala konania v súvislosti s plnením svojich povinností, výkonom právomocí, povolaní alebo funkcií. Pod pojmom korupcia sa rozumie aj zneužitie moci alebo postavenia vo vlastný prospech alebo prospech iných osôb;
 - b) **korupčným správaním** konanie poškodzujúce verejný záujem, najmä zneužívanie moci, právomoci, vplyvu či postavenia, navádzanie na takéto zneužitie, klientelizmus, rodinkárstvo, protekcionárstvo, vydieranie, uprednostňovanie osobného záujmu pred verejným záujmom pri plnení služobných alebo pracovných úloh, poskytovanie a prijímanie nenáležitých výhod bez oprávneného nároku na poskytnutie protislužby

(tzv. prikrmovanie), sprenevera verejných zdrojov, prejavy, o ktorých je možné odôvodnene predpokladať, že osoba dáva najavo svoj úmysel byť účastníkom korupčného vzťahu;

- c) **spriaznenou osobou** blízka osoba podľa § 116 zákona č. 40/1964 Zb. Občiansky zákonník v znení neskorších predpisov; príslušník určitej politickej strany, ktorej je alebo bol zamestnanec členom; fyzická osoba, právnická osoba a ich združenie, s ktorým zamestnanec udržiava alebo udržiaval obchodné styky, alebo ktorého je alebo bol členom; právnická osoba, v ktorej má zamestnanec priamo alebo nepriamo majetkovú účasť alebo osobné prepojenie prostredníctvom blízkych osôb; fyzická osoba a právnická osoba, z ktorej činnosti má zamestnanec prospech; alebo iná osoba, ktorú zamestnanec pozná na základe predchádzajúcich profesijných alebo iných vzťahov a tieto vzťahy medzi zamestnancom a dotknutou osobou vzbudzujú oprávnené obavy o nestrannosť zamestnanca;
 - d) **dôvodným podozrením** začatie trestného stíhania podľa § 199 zákona č.301/2005 Z. z. Trestný poriadok v znení neskorších predpisov, resp. podľa § 23 zákona č. 91/2016 Z. z. o trestnej zodpovednosti právnických osôb a o zmene a doplnení niektorých zákonov v znení neskorších predpisov;
 - e) **preukázaním** právoplatné rozhodnutie príslušného orgánu v merite veci.
2. V súvislosti s uzavretím zmluvy a plnení záväzkov na základe tejto zmluvy sa budúci oprávnený zaväzuje, že:
- a) každá osoba konajúca v jeho mene sa zdrží akejkol'vek činnosti, ktorá má povahu korupcie alebo korupčného správania, alebo poskytovania darov ktorémukol'vek zamestnancovi alebo štatutárnemu orgánu budúceho povinného, alebo poslancovi Mestského zastupiteľstva v Košiciach alebo im spriazneným osobám, alebo osobe konajúcej v mene budúceho povinného, s cieľom urýchliť bežné činnosti budúceho povinného alebo dojednať výhody pre seba alebo inú osobu, ktorá sa podieľa na uzavretí alebo realizácii tejto zmluvy,
 - b) v prípade dôvodného podozrenia, že ktorákoľvek fyzická osoba alebo právnická osoba konajúca v jeho mene sa priamo alebo cez sprostredkovateľa podieľala na korupcii alebo korupčnom správaní alebo inej protizákonnej činnosti v súvislosti s uzavretím alebo plnením tejto zmluvy alebo prisľúbila, ponúkla alebo poskytla dar alebo inú nenáležitú výhodu, v očakávaní výhody pri získavaní, zachovávaní či realizácii zmluvných vzťahov s budúcim povinným, budúci oprávnený bezodkladne oznámi túto skutočnosť príslušnému orgánu, alebo v prípade pochybnosti o okolnostiach takéhoto dôvodného podozrenia túto skutočnosť oznámi na e-mailovú adresu obcianskalinka@kosice.sk,
 - c) v prípade, keď ho budúci povinný upozorní, že má dôvodné podozrenie o porušení ktoréhokoli ustanovenia tejto doložky, je budúci oprávnený povinný poskytnúť potrebnú súčinnosť pri objasňovaní podozrenia, vrátane všetkých potrebných dokumentov. Budúci povinný môže prijať potrebné opatrenia na ochranu svojho dobrého mena. Neposkytnutie súčinnosti na odstránenie tohto dôvodného podozrenia je dôvodom na odstúpenie budúceho povinného od zmluvy,
 - d) v prípade, keď sa preukáže, že budúci oprávnený sa priamo alebo cez sprostredkovateľa podieľal na korupcii alebo inej protizákonnej činnosti v súvislosti s uzavretím alebo plnením tejto zmluvy, budúci povinný je oprávnený aj bez predchádzajúceho upozornenia odstúpiť od zmluvy bez toho, aby budúcemu oprávnenému vznikol akýkoľvek nárok zo zodpovednosti za odstúpenie budúceho povinného od tejto zmluvy, ak nebolo dohodnuté inak. Budúci oprávnený sa zaväzuje, že ak sa preukáže jeho porušenie ustanovení tejto doložky, odškodní budúceho

povinného v maximálnom možnom rozsahu alebo nahradí náklady vzniknuté v súvislosti s porušením tejto protikorupčnej doložky.

Čl. IX. Záverečné ustanovenia

1. Táto zmluva nadobúda platnosť dňom jej podpísania zmluvnými stranami a účinnosť dňom nasledujúcim po dni jej zverejnenia v Centrálnom registri zmlúv.
2. Obsah tejto zmluvy možno meniť len na základe vzájomnej dohody, dodatkom k tejto zmluve v písomnej forme.
3. Táto zmluva je vyhotovená v 4-och rovnopisoch, z ktorých po 2 rovnopisy dostane každá zo zmluvných strán.
4. Zmluvné strany vyhlasujú, že sú oprávnené na uzavretie tejto zmluvy, zmluvu uzatvorili na základe ich slobodnej vôle, zmluva nebola uzavretá v tiesni za nápadne nevýhodných podmienok, zmluvu si prečítali, jej obsahu rozumejú a na znak súhlasu ju bez akýchkoľvek výhrad podpisujú.

ZA BUDÚCEHO POVINNÉHO:

ZA BUDÚCEHO OPRÁVNENÉHO:

V Košiciach, dňa

V Košiciach, dňa

.....
Ing. Jaroslav Polaček
primátor

.....
JUDr. Samuel Szunyog
vedúci odboru Vlastnícky a komunikačný
manažment

ZA INVESTORA:

V Košiciach, dňa.....

.....
Ing. Iveta Penderáková
špecialista – vlastnícke vzťahy

.....
Ing. Marián Bandžuch
konateľ



Košická Nová Ves
katastrálne územie
Košická Nová Ves (827 347)

Poznámka:
Exist. odberné miesto: Autobazár, Kofkárň a VO
odpojit z TS0223-0003 vývod č.3, č.4 a č.5 a napejit
z navrh. SR č.1

Navrh. skriňa
SR č. 1

SO 01 - Úsek 01
Nové NN vedenie - v zemi
NN: NAYY-J 4x240, L=3m
TS0223-0003 - SR č. 1
+ HDPE 14/10, L=3m (tech. rezerva)

PS 01 - Trafostanica
Úsek 01 - Úprava trafostanice
výmena trafa na 400 kVA
-nie je predmetom UR a SP

SO 01 - Úsek 01
Nové NN vedenie - v zemi
NN: NAYY-J 4x240, L=212m
TS0223-0003 - SR č. 2
+ HDPE 14/10, L=212m (tech. rezerva)

Exist. nadzemné VN vedenie
Lanó AlFe


IS: VVS-kanalizácia
PVC DN 300 mm


vodovod-prípojka

extravilón
katastrálneho
územia

IS: VVS-kanalizácia
PVC DN 300 mm

kanalizácia-prípojka

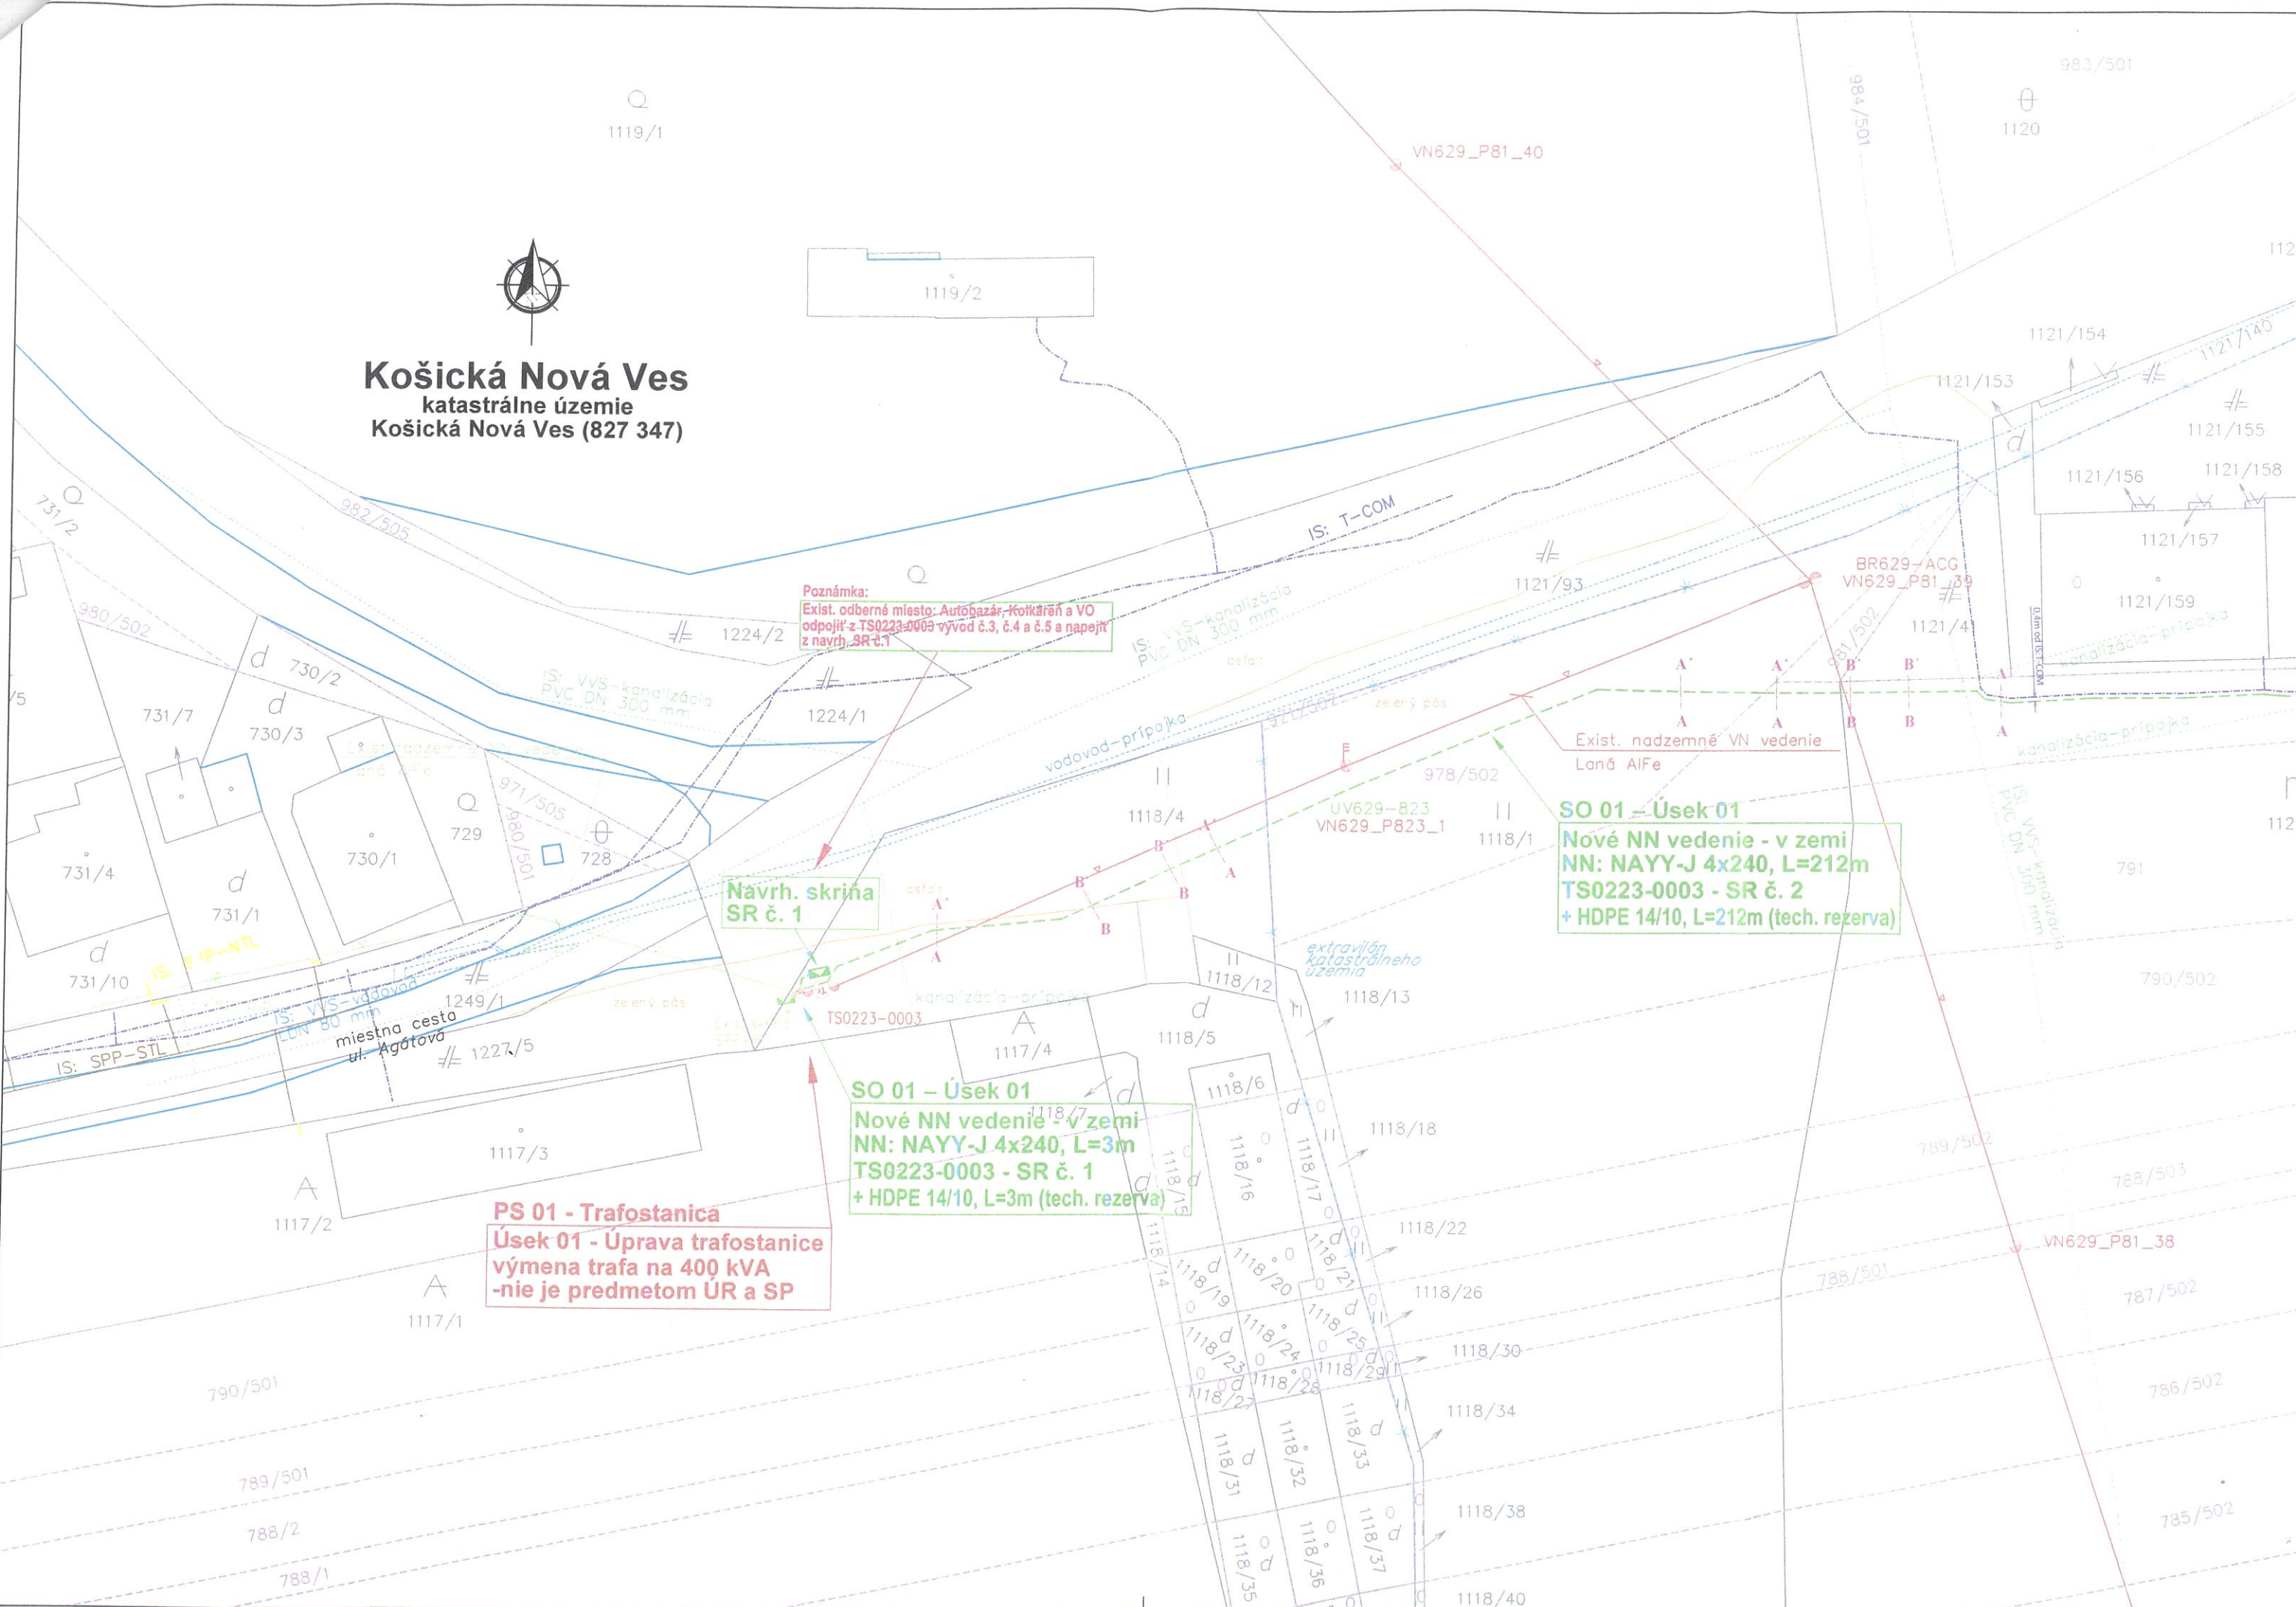

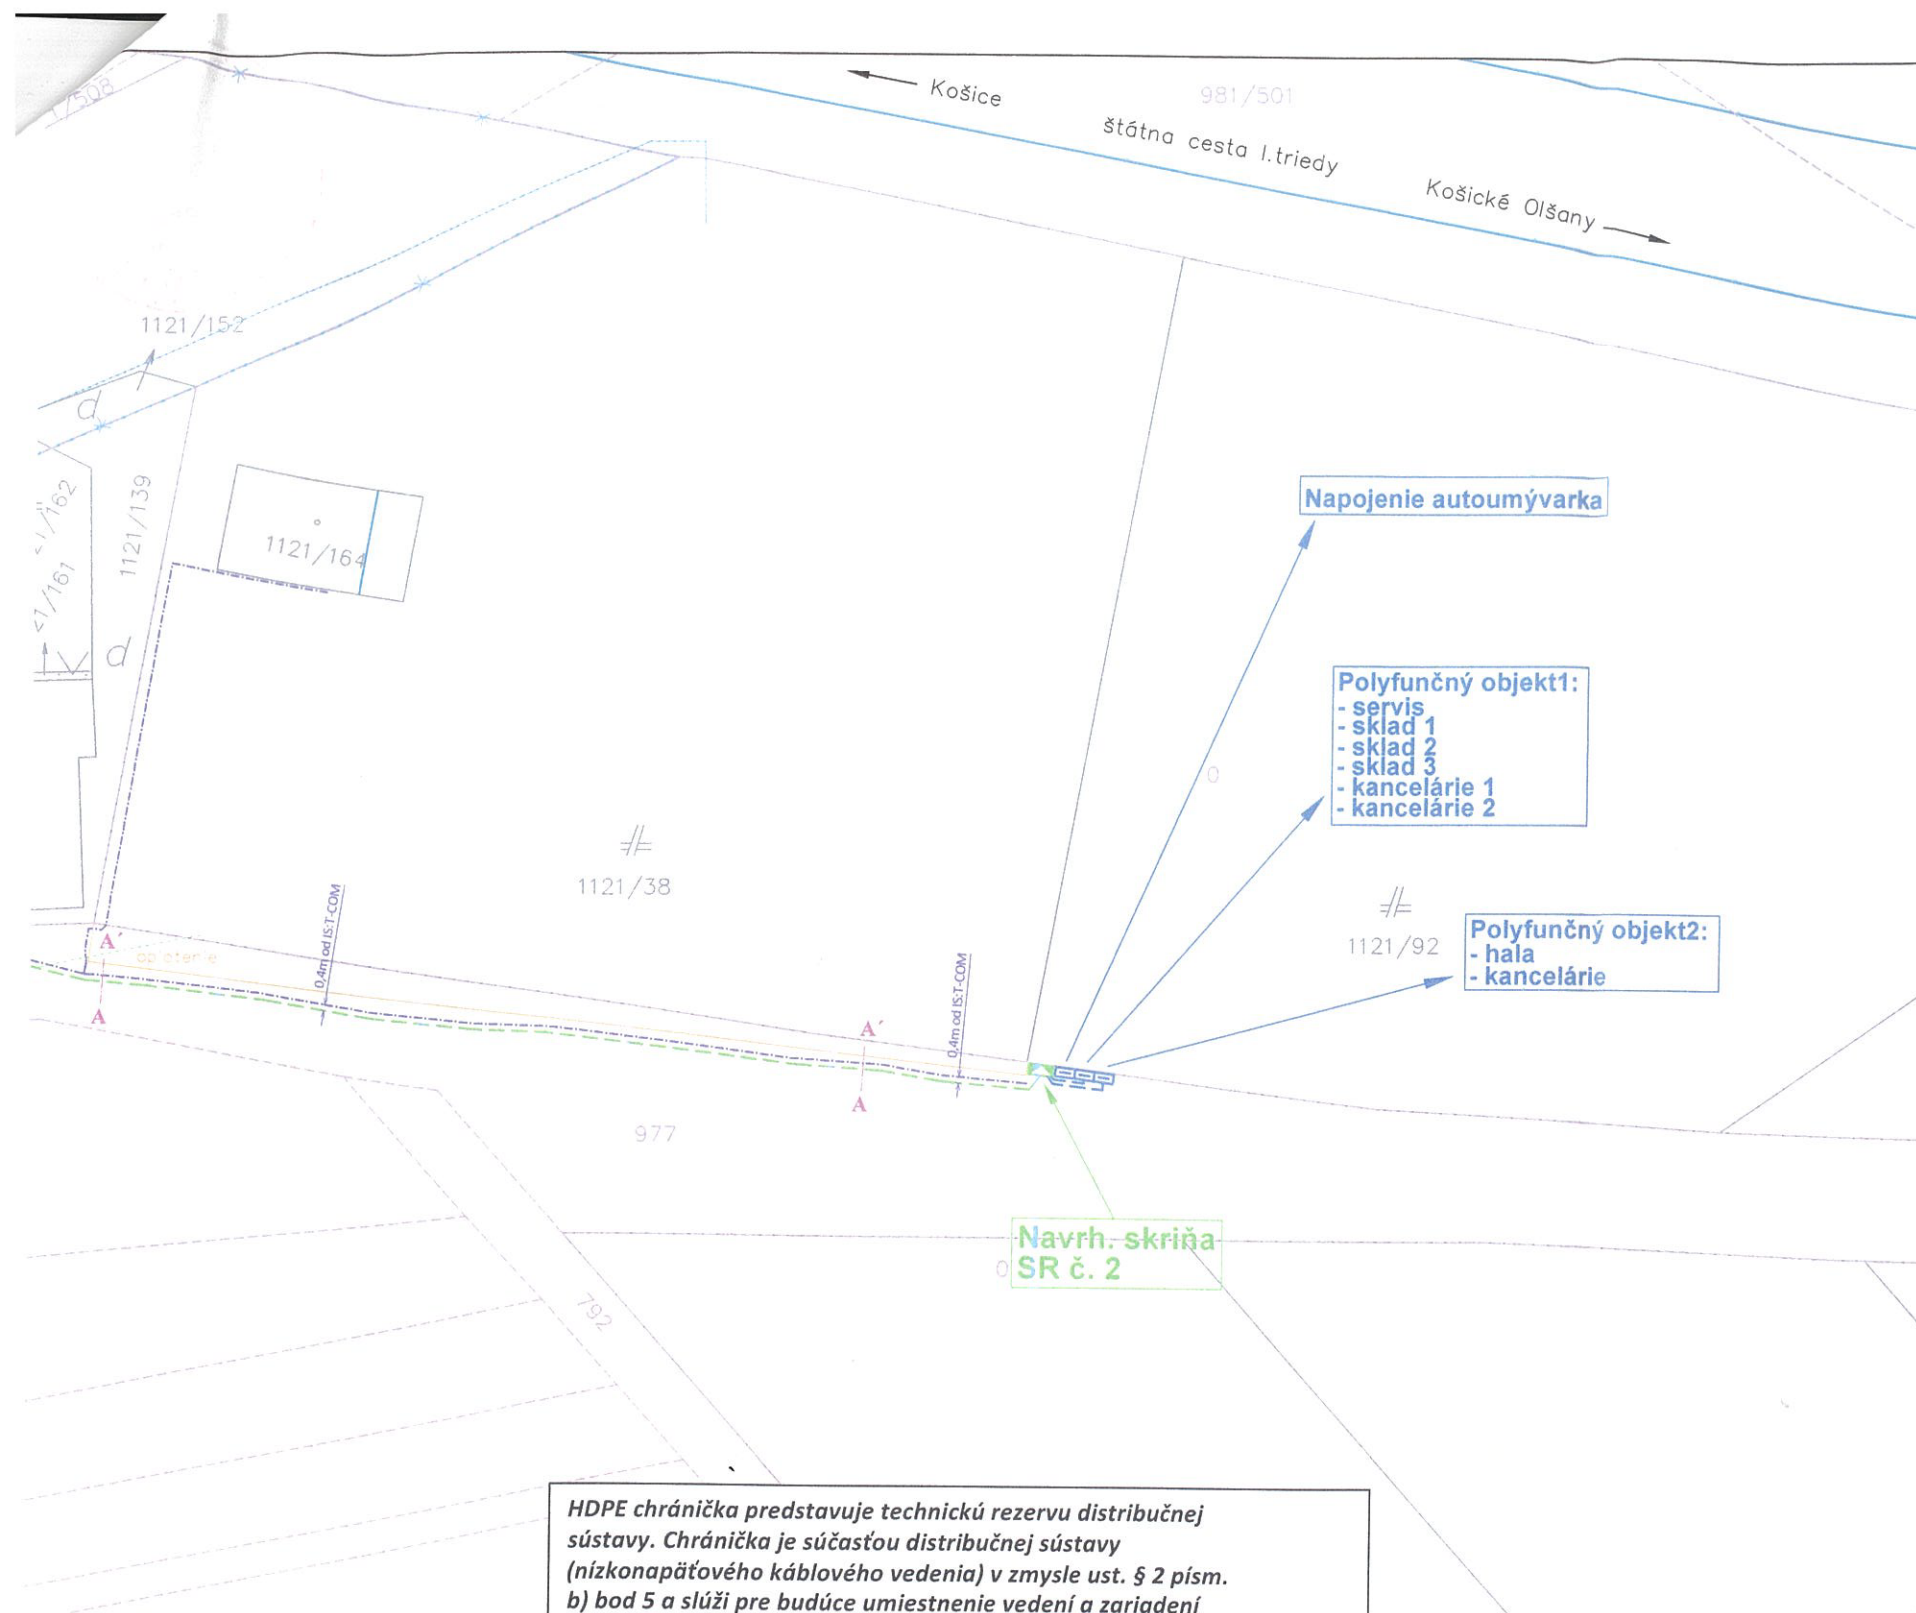

Legenda - VN,NN vedenie:

- exist. nadzemné VN vedenie
- exist. nadzemné NN vedenie
- exist. podzemné NN vedenie
- navrh. podzemné NN vedenie - nová trasa
- navrh. DP vyhotovená novým podzemným káblom
- hranica intravilán / extravilán
- hranica spevnených plôch
- exist. trafostanica
- exist. jednoduchý betónový podperný bod - VN
- exist. dvojité betónové podperné body - VN
- exist. jednoduchý betónový podperný bod - NN
- exist. pilierová prípojková skriňa SPP - NN
- navrh. pilierová plastová rozpojovacia skriňa SR
- navrh. pilierový elektromerový rozvádzač
- mapa KN-C
- mapa KN-E

Inžinierske siete:

- T-COM - oznamovacie vedenie
- SPP - plynové potrubie - stl
- SPP - plynové potrubie - ntl
- VVS - vodovod
- VVS - kanalizácia

ČLENENIE STAVBY NA PS A SO

SO 01 - Silnoprúdové elektrické rozvody

- Úsek 01 - Nové NN vedenie
- Úsek 02 - Nové odberné elektrické zariadenie

PS 01 - Trafostanica

- Úsek 01 - Najvyšia technologická časť trafostanice - na ul. Košická Nová Ves, 10 OM - NN

ROZVODNÁ SIET' : NN - 3/PEN AC 400/230 V, 50 Hz, TN - C
OCHRANA PRED ZÁSAHOM EL. PRÚDOM V NORMÁLNEJ PREVÁDZKE do 1000V: STN 33 2000-4-41:2019
412.1 ZÁKLADNÁ IZOLÁCIA ŽIVÝCH ČASŤÍ
412.2.2 KRYTY
B.1 UMIESTENIE MIMO DOSAHU

OCHRANA PRED ZÁSAHOM EL. PRÚDOM PRI PORUCHE do 1000 V : STN 33 2000-4-41:2019
411.3.2 SAMOČINNÉ ODPOJENIE PRI PORUCHE

NÁMRAZOVÁ OBLASŤ : LAHKÁ - STN 33 3300 - PRE NN VEDENIE

VETERNÁ OBLASŤ : 1

STUPEŇ ZNEČISTENIA : III. /SILNÉ/

UPOZORNENIE :

Na projekt sa vzťahuje autorsko-právna ochrana v zmysle zákona č. 618/2003 Z.z. (Autorský zákon), v znení zákona č. 84/2007 Z.z. a preto má autor diela autorské právo na predmetný projektové dielo a to je neprevoditeľné a časovo obmedzené. Autor diela má aj výhradné právo udeľovať súhlas na prípadné prenechanie diela na využívanie tretím osobám, resp. na použitie diela alebo jeho časti na vytvorenie nového diela. Pod použitím projektového diela sa rozumie jeho zhmotnenie vo forme projektovej dokumentácie a právo autora nemožno zmluvne obmedziť ani vylúčiť.

Hl. inžinier projektu Zodpovedný projektant: Vypracoval:

Investor: VÝCHODOSLOVENSKÁ DISTRIBUČNÁ, a.s.
Adresa: MLYNSKÁ 31, 042 91 KOŠICE

Názov stavby : Košická Nová Ves, 10 OM - NN
Objekt : SO 01 - SILNOPRÚDOVÉ ELEKTRICKÉ ROZVODY

Obsah : Situácia

EL PRO KAN

Adresa: M. R. Štefánika 212/181
093 01 VRANOV n/T

E-mail:
Web:

Archív. č.: AF4-53/2021
Formát: 4xA4
Dátum: 04/2023
Stupeň PD: DÚR
Číslo zák.: AF4-53/2021

Mierka: Č. výkr.:
1 : 500 02

HDPE chránička predstavuje technickú rezervu distribučnej sústavy. Chránička je súčasťou distribučnej sústavy (nízkonapäťového kábelového vedenia) v zmysle ust. § 2 písm. b) bod 5 a slúži pre budúce umiestnenie vedení a zariadení prevádzkovateľa distribučnej sústavy, ktorých základným účelom bude zabezpečenie prevádzkovania distribučnej sústavy, jej meracích, riadiacich a ovládacích funkcií. HDPE chránička umožňuje budovanie inteligentných sietí (SMART Grid) v súlade s legislatívou EÚ (Smernica Európskeho parlamentu a Rady č. 2009/72/ES).

NAJMENŠIE DOVOLENÉ VZDIALENOSTI 1 kV KÁBELOVÉHO VEDENIA OD OSTATNÝCH PODZEMNÝCH VEDENÍ / STN 73 6005 /								
SILNOPRÚD KÁBLE 1 kV	DRUH VEDENIA	SILNOPRÚD KÁB DO 22 kV	TELEKOM KÁBLE	PLYNOVODY		VODOVODNÉ POTRUBIA	TEPELNÉ VEDENIA	KANALIZAČNÉ STOKY
				do 0,005 MPa	do 0,3 MPa			
				1	2			
	VODOROVNÉ VZDIALENOSTI / SÚBEH / v / m /	0,2	0,3	0,1	0,4	0,6	0,4	0,3
	ZVISLÉ VZDIALENOSTI / KRIŽOVANIA / v / m /	0,2	0,3	0,1	0,4	0,4	0,4	0,2

POZNÁMKA: 1 - nechránené
2 - chránené
3 - ak je kábel v ochr. trubke min. 1 m vpravo - vľavo, môže byť 0,1 m

