






LEGENDA:

-  Navrhovaná vyhliadková veža, kóta 897 m n. m.
-  Požiarna nádrž

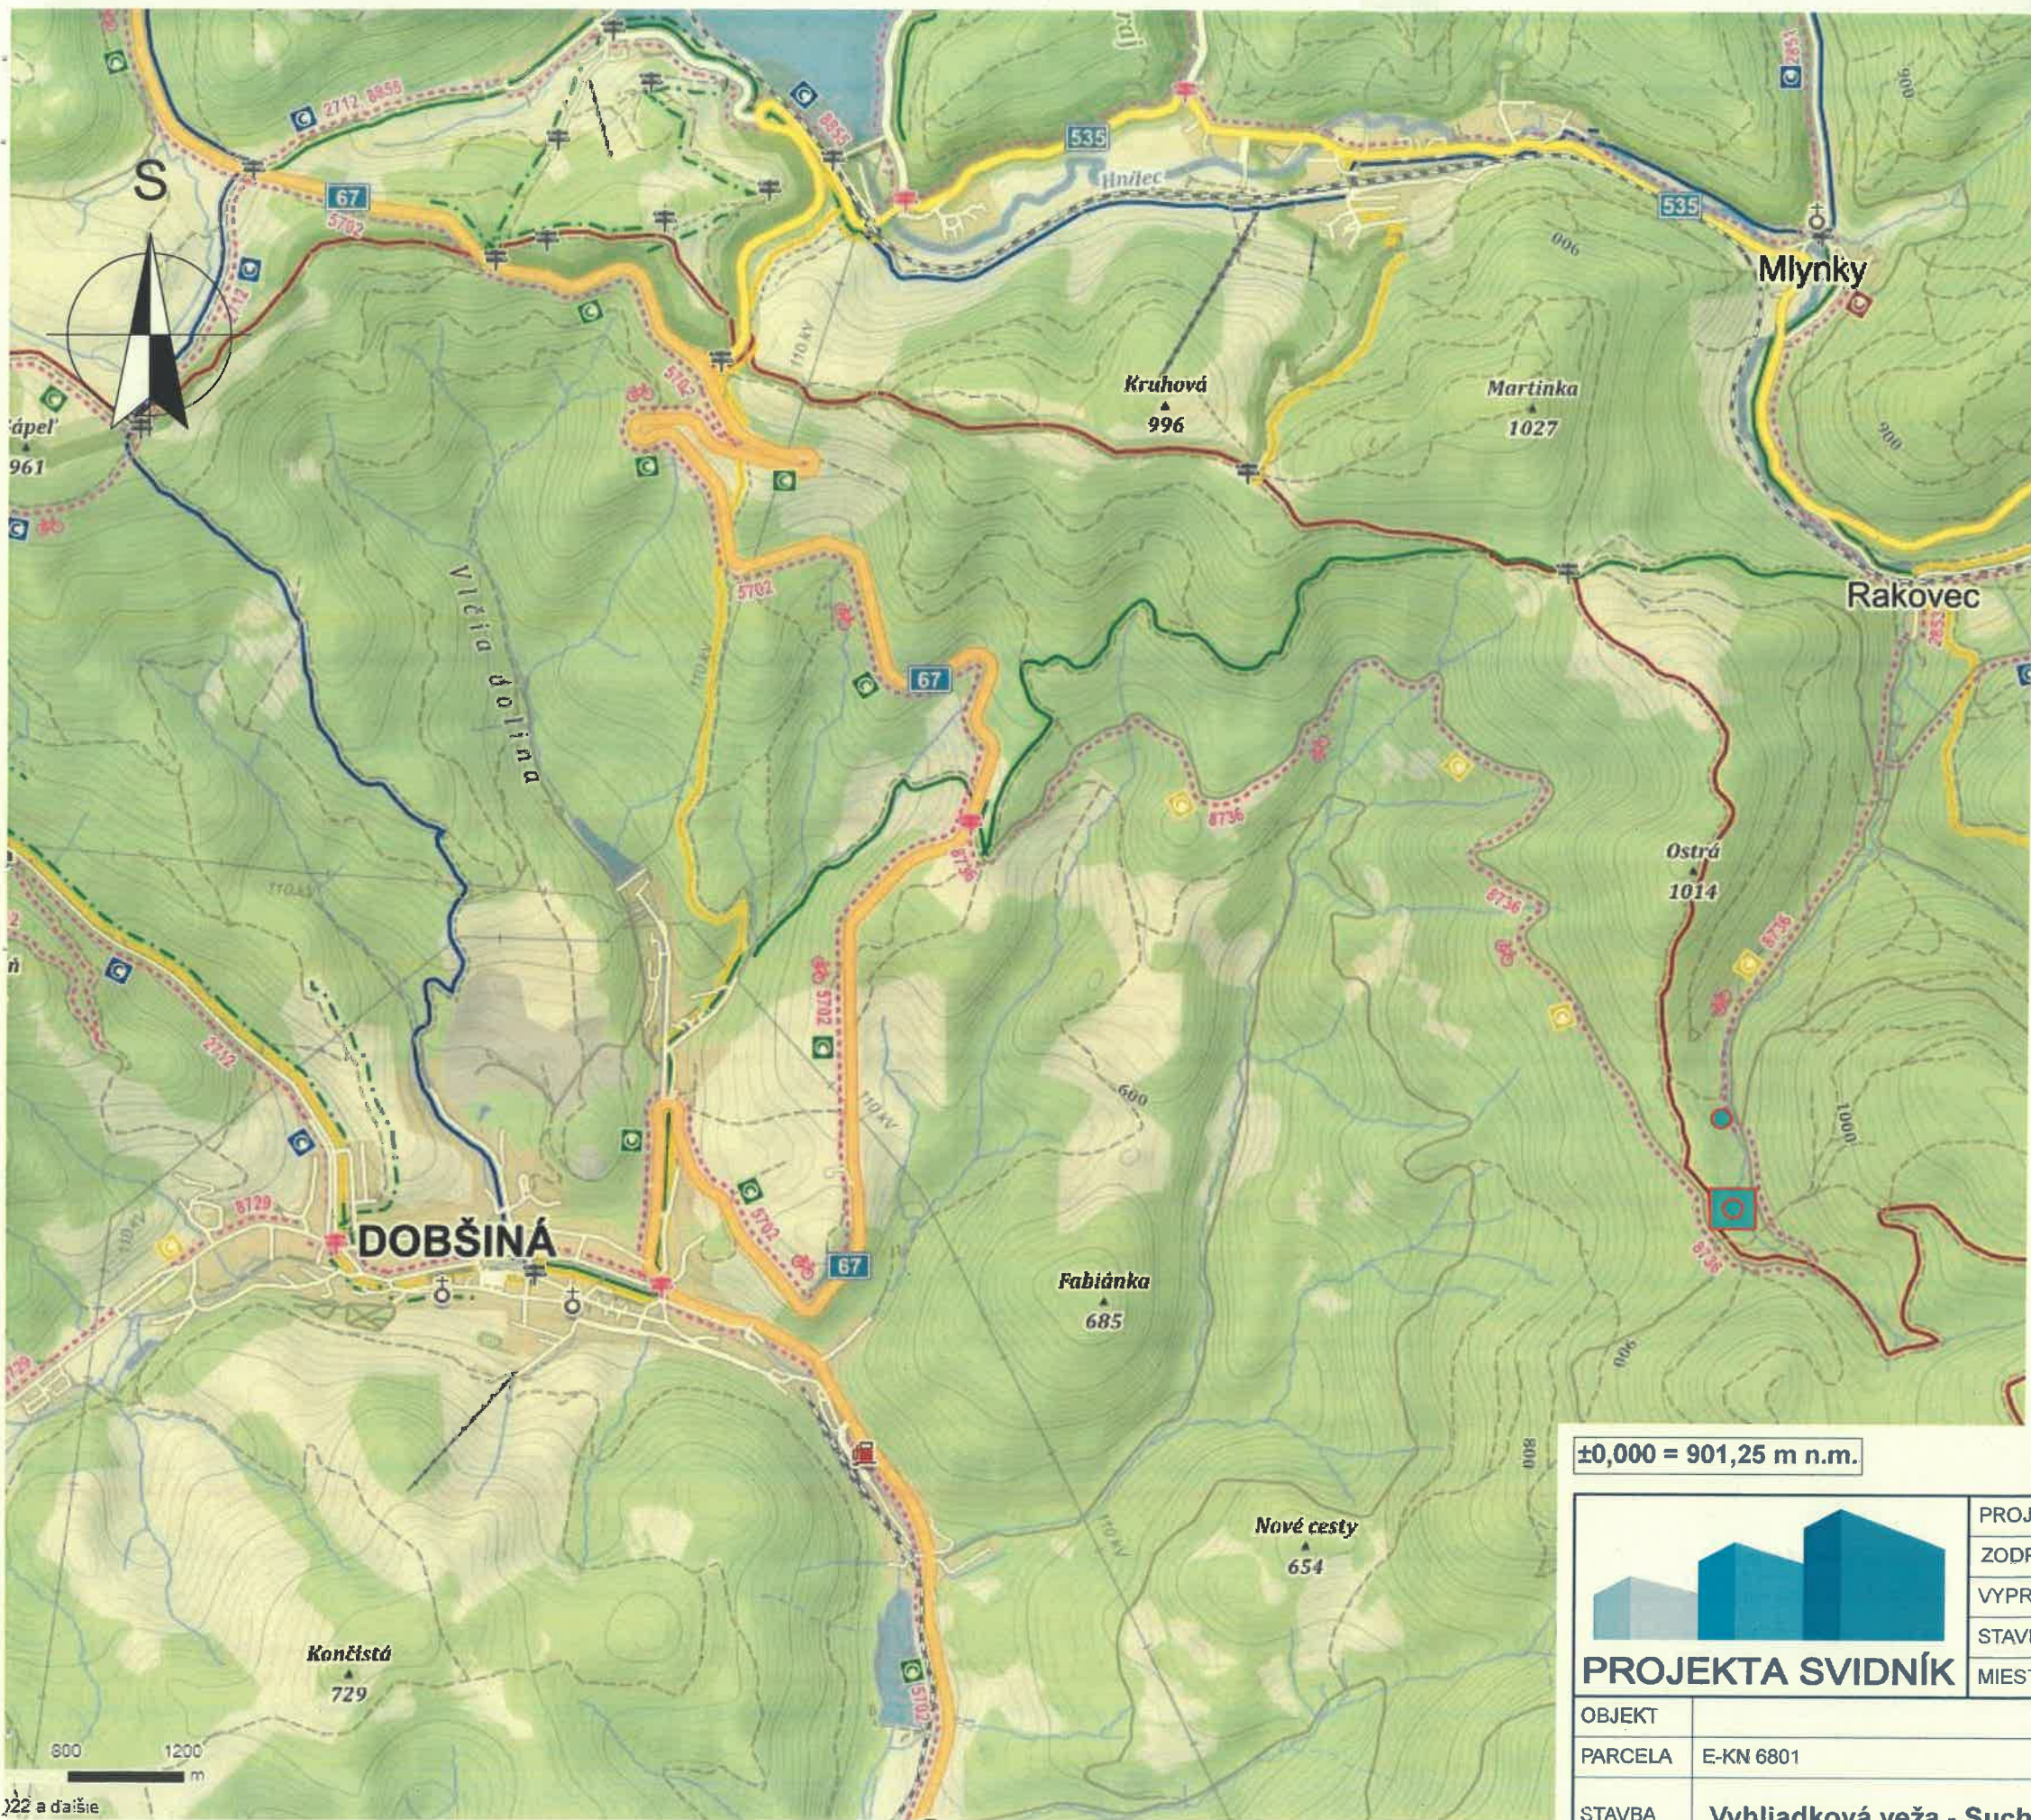

±0,000 = 901,25 m n.m.

 PROJEKTA SVIDNÍK		PROJEKTANT	Ing. Miron MIKITA		
		ZODP. PROJEKANT	Ing. Miron MIKITA		
		VYPRACOVAL	Ing. Miron MIKITA		
		STAVEBNÍK	Mestské lesy Dobšina, spol. s r.o., Turecká 54/51, 049 25 Dobšina		
		MIESTO STAVBY	k. ú. Dobšina		
OBJEKT			KLASIF. STAVBY	FORMÁT	2 x A4
PARCELA				E-KN 6801	DÁTUM
STAVBA	Vyhliadková veža - Suchý vrch	MIERKA			
		STUPEŇ		DSP	
OBSAH	Situácia širších vzťahov	ARCHÍVNE Č.		ČÍSLO VÝKRESU	
ČASŤ	Požiarné a bezpečnostné riešenie		01		

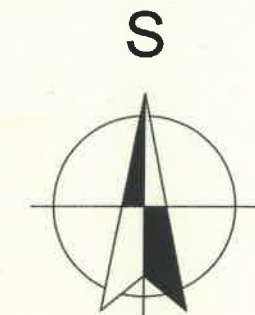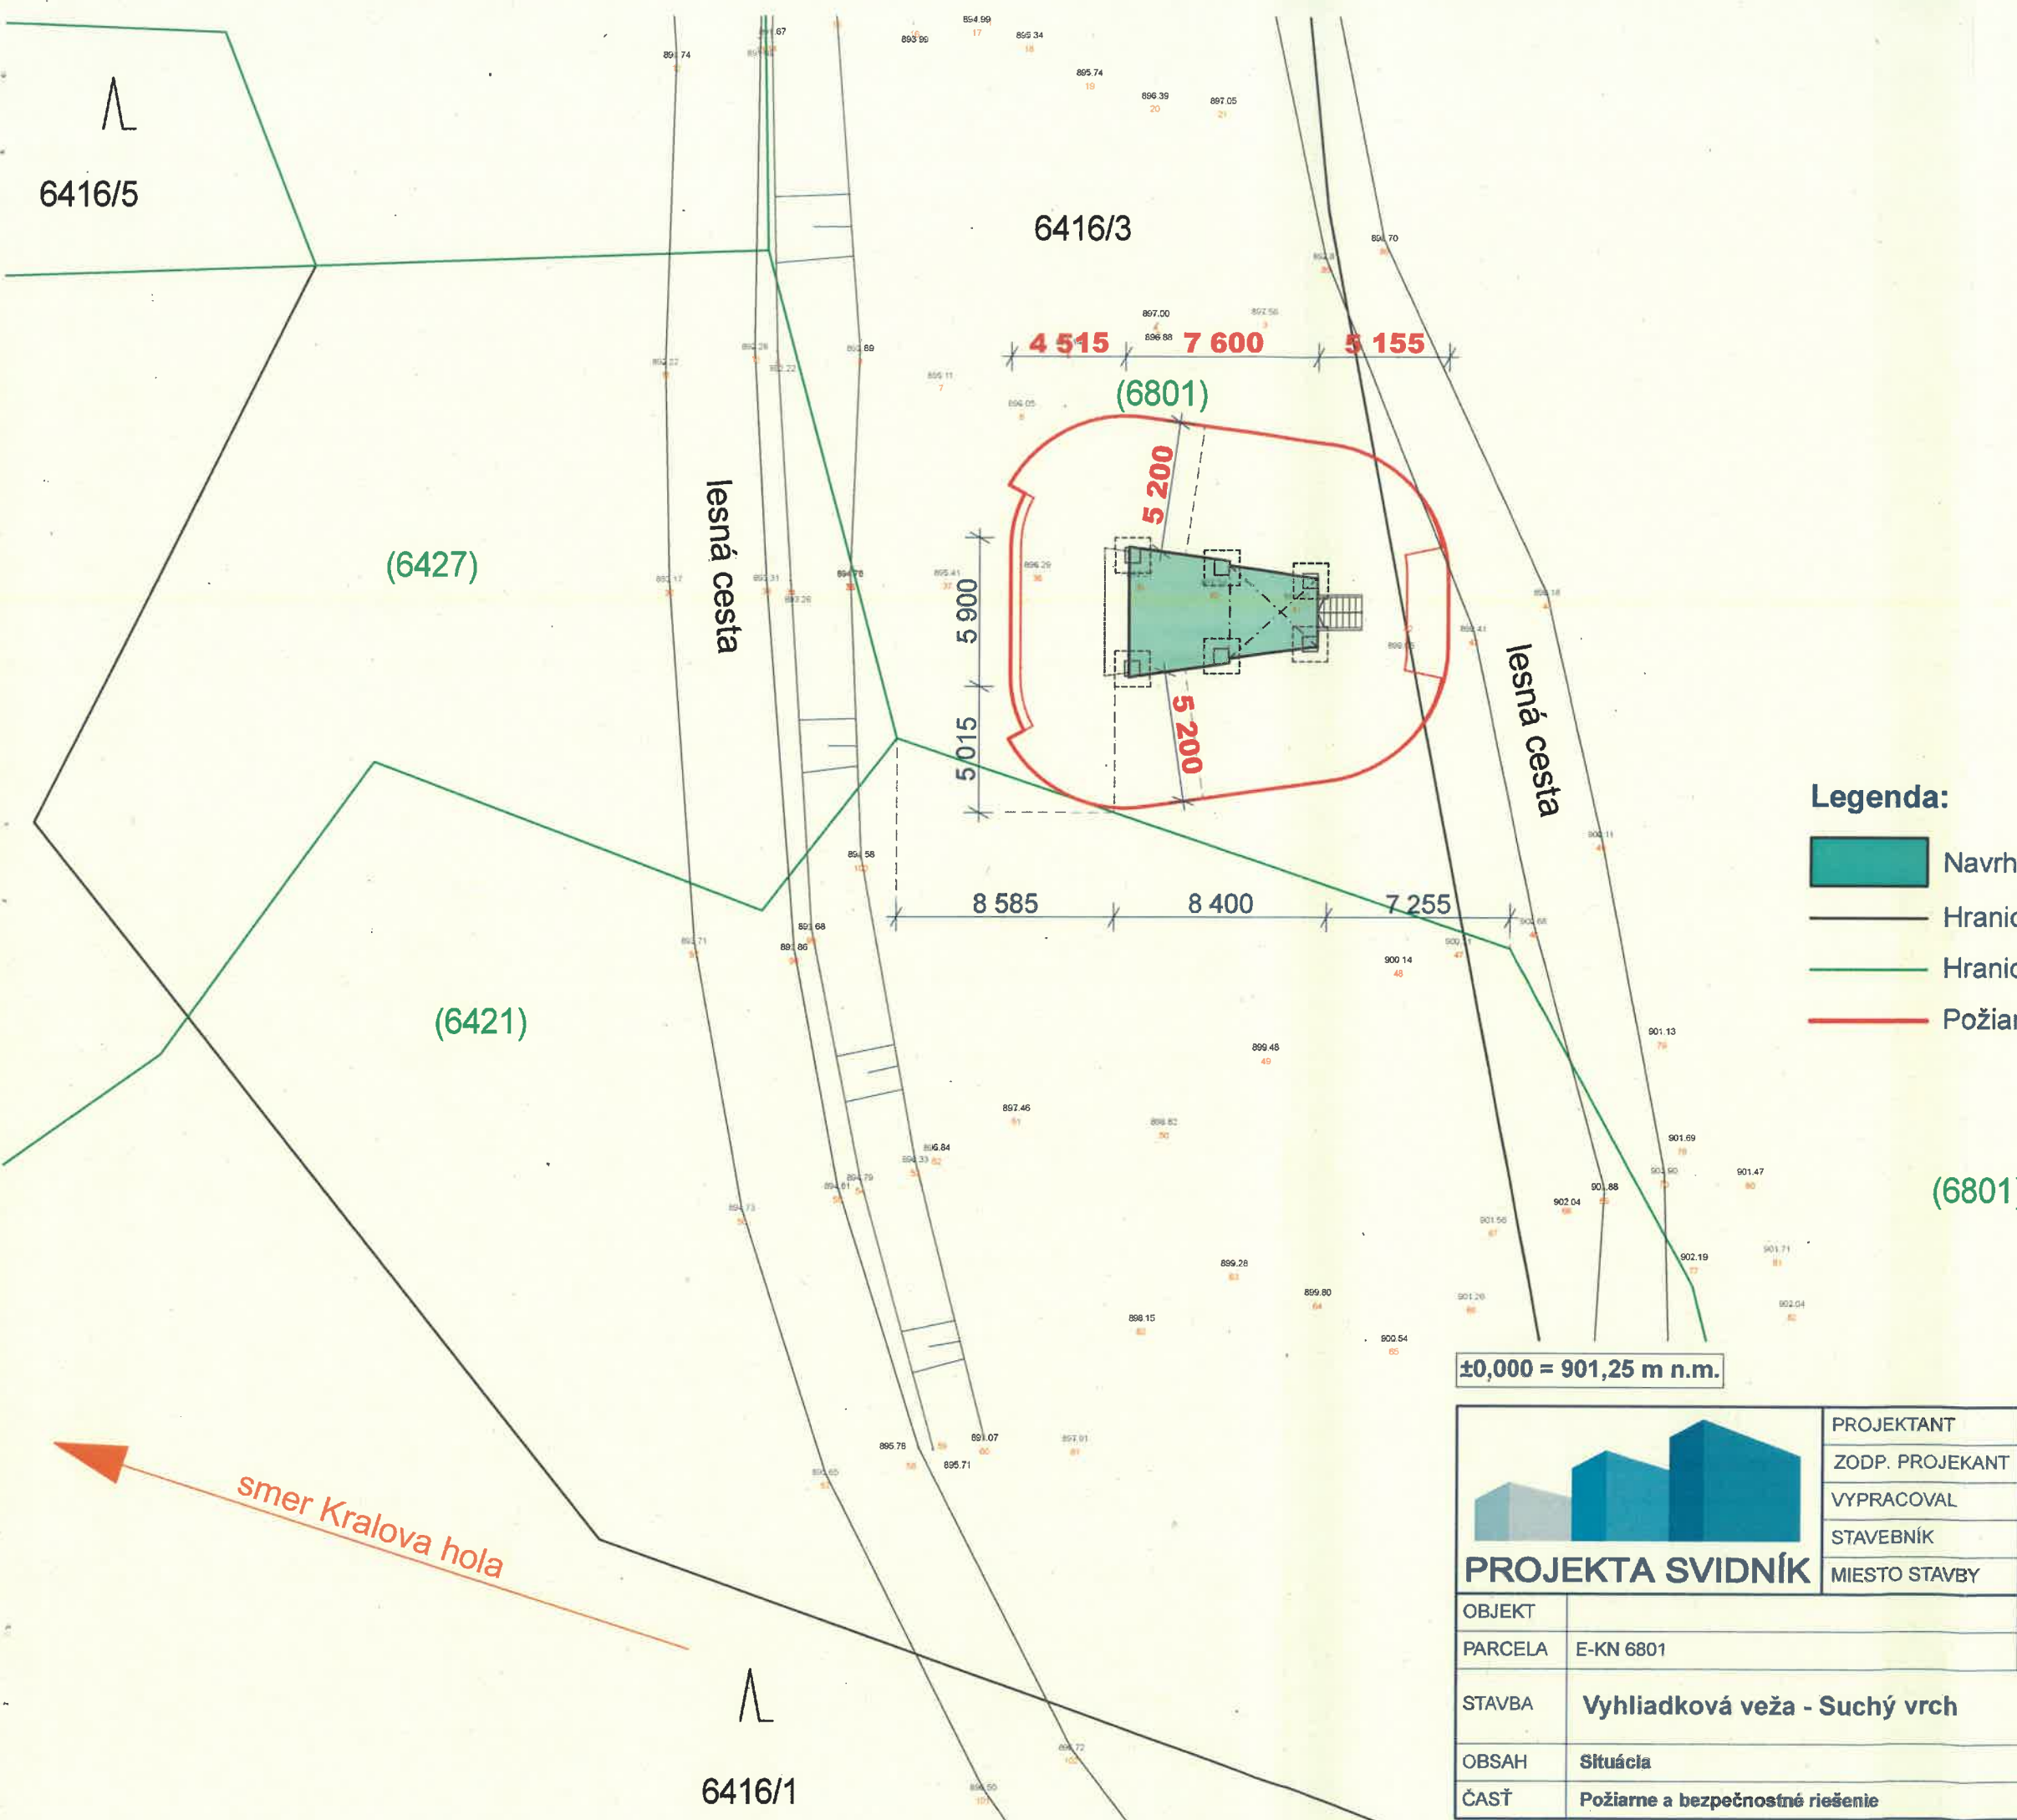


Legenda:

-  Navrhovaná vyhliadková veža s útulňou
-  Hranice parciel C-KN
-  Hranice parciel E-KN
-  Požiarne nebezpečný priestor



±0,000 = 901,25 m n.m.

 PROJEKTA SVIDNÍK		PROJEKTANT	Ing. Miron MIKITA		
		ZODP. PROJEKANT	Ing. Miron MIKITA		
		VYPRACOVAL	Ing. Miron MIKITA		
		STAVEBNÍK	Mestské lesy Dobšiná, spol. s r.o., Turecká 54/51, 049 25 Dobšiná		
		MIESTO STAVBY	k. ú. Dobšiná		
OBJEKT			KLASIF. STAVBY	FORMÁT	2 x A4
PARCELA				E-KN 6801	DÁTUM
STAVBA	Vyhliadková veža - Suchý vrch			MIERKA	1:250
				STUPEŇ	DSP
OBSAH	Situácia			ARCHÍVNE Č.	ČÍSLO VÝKRESU 02
ČASŤ	Požiarne a bezpečnostné riešenie				

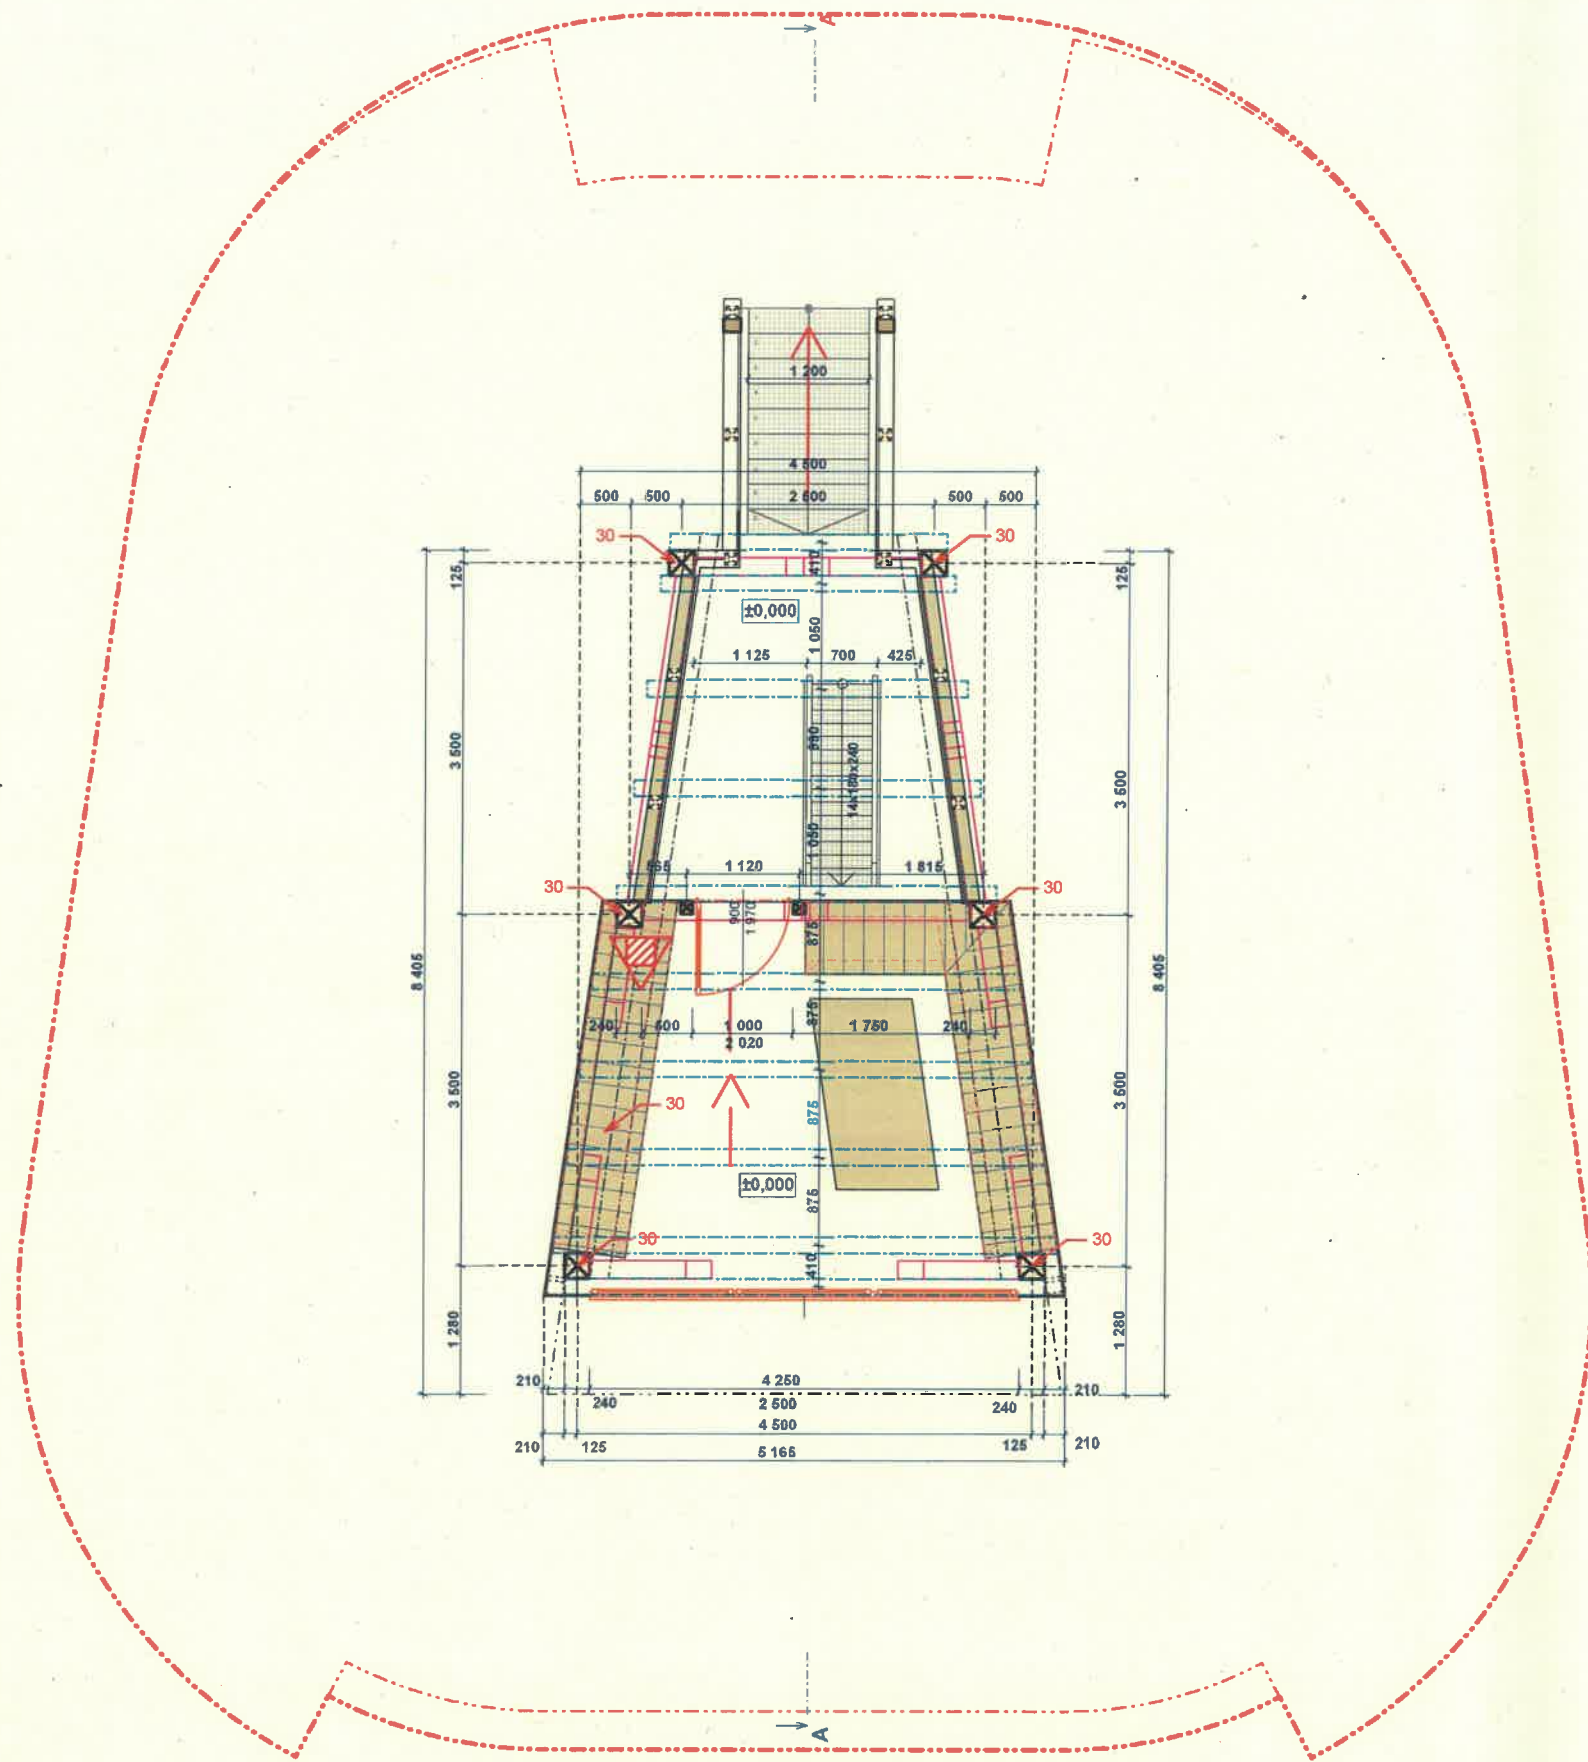

- - stropnica
- - prievlak
- - vzpera / pásik
- - madlo


- [ST]** - navrhované opláštenie stien doskami z obustranného tatranského profilu hr.28 mm, šírka dosky 145 mm
- [Z1]** - navrhované zábradlie výšky 1 100 mm, drevená konštrukcia, výplň lanková nerezová sieť výšky 800 mm
- [A]** Navrhované schodisko - schodnica z oceľového profilu; schodiskový stupeň z podlahového roštu 600x270x77 mm - pozinkovaná oceľ; zábradlie - drevená konštrukcia + výplň lanková nerezová sieť výšky 800 mm
- [B]** Navrhovaný rebřík - drevená konštrukcia ; schodiskový stupeň z podlahového roštu 600x240x77 mm - pozinkovaná oceľ; zábradlie - drevená konštrukcia + výplň lanková nerezová sieť výšky 800 mm

- pri výstavbe vyhládavej veže používať drevo s maximálnou vlhkosťou dreva **max. 16%**
- po hobľovaní drevo prebrúsiť brúsny papierom zrnitosti 80-100, pre otvorenie povrchu dreva na následnú povrchovú úpravu
- všetky drevené časti natrieť bezfarebným prípravkom Bochemit QB PROFI proti plesniam, drevoškodným hubám a drevoškodnému hmyzu
- povrchová úprava všetkých drevených častí 2x náter olejovou lazúrou HS lasur 1 800

N1.01/N2-I.	OZNAČENIE POŽIARNEHO ÚSEKU, SPB
-----	OHRANIČENIE POŽIARNEHO ÚSEKU
-----	POŽIARNE NEBEZPEČNÝ PRIESTOR
→	ÚNIKOVÁ CESTA, OZNAČENIE SMERU
→	ÚNIKOVÁ CESTA, OZNAČENIE VÝCHODU
	PRENOSNÝ HASIACI PRÍSTROJ PRÁŠKOVÝ 6kg
30	POŽ. ODOLNOSŤ OHRANIČUJÚCICH, ZVISLÝCH KONŠTR.



 PROJEKTA SVIDNÍK		PROJEKTANT	Ing. Miron MIKITA	
		ZODP. PROJEKANT	Ing. Miron MIKITA	
		VYPRACOVAL	Ing. Miron MIKITA	
		STAVEBNÍK	Mestské lesy Dobšiná, spol. s r.o., Turecká 54/51, 049 25 Dobšiná	
		MIESTO STAVBY	k. ú. Dobšiná	
OBJEKT		KLASIF. STAVBY	FORMÁT	2 x A4
PARCELA	E-KN 6801		DÁTUM	10/2022
STAVBA	Vyhliadková veža - Suchý vrch		MIERKA	1:75
			STUPEŇ	DSP
OBSAH	Pôdorysy na kóte $\pm 0,000$		ARCHÍVNE Č.	ČÍSLO VÝKRESU
ČASŤ	Požiarne a bezpečnostné riešenie			03

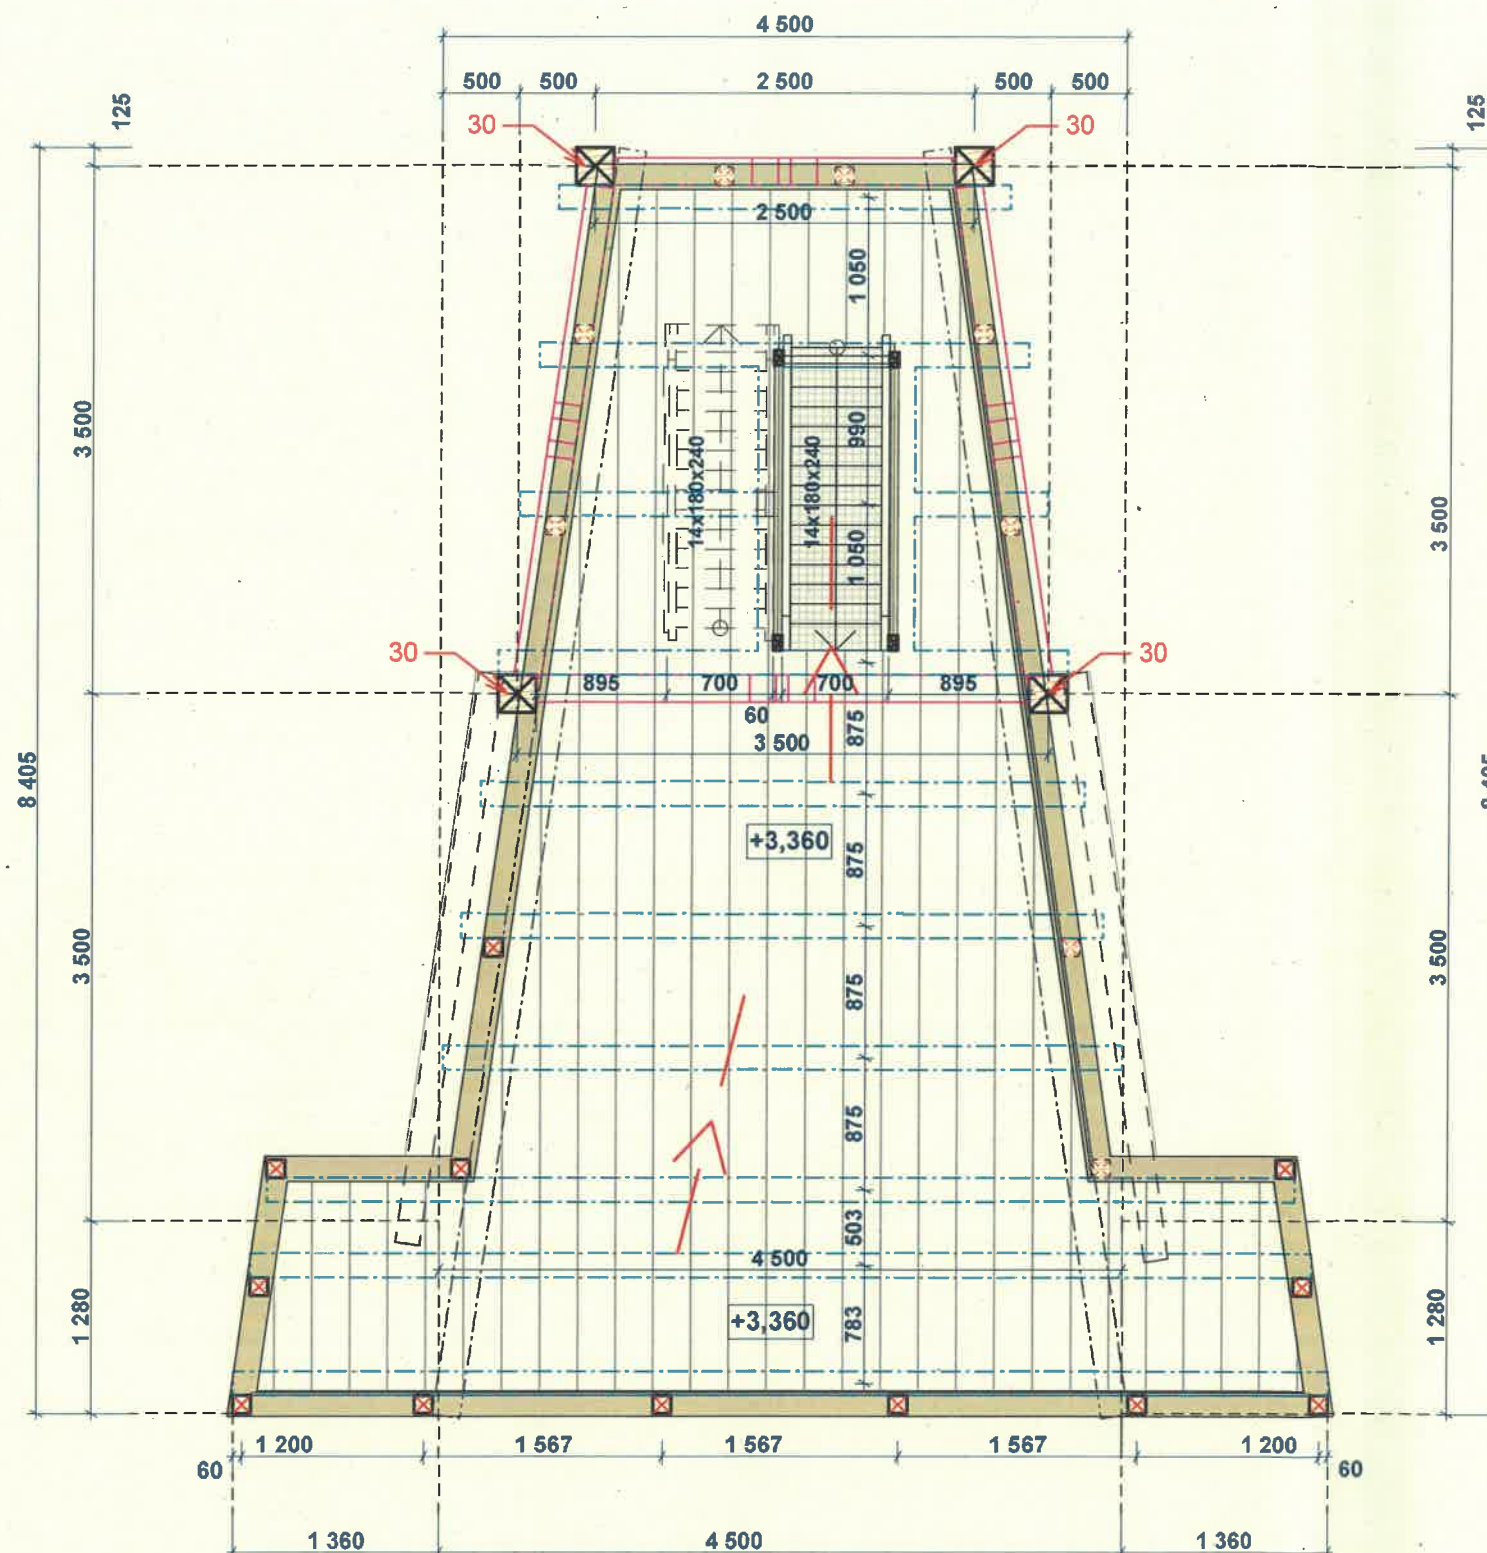

Legenda:

- stropnica
- prievlak
- vzpera / pásik/
- madlo

Poznámky:

- ST** - navrhované opláštenie stien doskami z objstranného tatranského profilu hr.28 mm, šírka dosky 145 mm
- Z1** - navrhované zábradlie výšky 1 100 mm, drevená konštrukcia, výplň lanková nerezová sieť výšky 800 mm
- A** Navrhované schodisko - schodnica z oceľového profilu; schodiskový stupeň z podlahového roštu 600x270x77 mm - pozinkovaná oceľ; zábradlie - drevená konštrukcia + výplň lanková nerezová sieť výšky 800 mm
- B** Navrhovaný rebrik - drevená konštrukcia; schodiskový stupeň z podlahového roštu 600x240x77 mm - pozinkovaná oceľ; zábradlie - drevená konštrukcia + výplň lanková nerezová sieť výšky 800 mm
- pri výstavbe vyhlídkovej veže používať drevo s maximálnou vlhkosťou dreva max. 16%
- po hobľovaní drevo prebrúsiť brúsny papierom zrnitosti 80-100, pre otvorenie povrchu dreva na následnú povrchovú úpravu
- všetky drevené časti natrieť bezfarebným prípravkom Bochemit QB PROFI proti plesniam, drevokazným hubám a drevokaznému hmyzu
- povrchová úprava všetkých drevených častí 2x náter olejovou lazúrou HS lasur 1 800

LEGENDA ZNAČIEK PO

- N1.01/N2-1.** OZNAČENIE POŽIARNEHO ÚSEKU, SPB
- OHRANIČENIE POŽIARNEHO ÚSEKU
- POŽIARNE NEBEZPEČNÝ PRIESTOR
- ÚNIKOVÁ CESTA, OZNAČENIE SMERU
- ÚNIKOVÁ CESTA, OZNAČENIE VÝCHODU
- △ PRENOSNÝ HASIACI PRÍSTROJ PRÁŠKOVÝ 6kg
- 30 POŽ. ODOLNOSŤ OHRANIČUJÚCICH, ZVISLÝCH KONŠTR.



±0,000 = 901,25 m n.m.

	PROJEKTANT	Ing. Miron MIKITA		
	ZODP. PROJEKANT	Ing. Miron MIKITA		
	VYPRACOVAL	Ing. Miron MIKITA		
	STAVEBNÍK	Mestské lesy Dobšiná, spol. s r.o., Turecká 54/51, 049 25 Dobšiná		
	MIESTO STAVBY	k. ú. Dobšiná		
PROJEKTA SVIDNÍK				
OBJEKT		KLASIF. STAVBY	FORMÁT	2 x A4
PARCELA	E-KN 6801		DÁTUM	10/2022
STAVBA	Vyhliadková veža - Suchý vrch		MIERKA	1:50
			STUPEŇ	DSP
OBSAH	Pôdorysy na kóte +3,360		ARCHÍVNE Č.	ČÍSLO VÝKRESU 04
ČASŤ	Požiarne a bezpečnostné riešenie			

 PROJEKTA SVIDNÍK		PROJEKTANT	Ing. Miron MIKITA	
		ZODP. PROJEKANT	Ing. Miron MIKITA	
		VYPRACOVAL	Ing. Miron MIKITA	
		STAVEBNÍK	Mestské lesy Dobšiná, spol. s r.o., Turecká 54/51, 049 25 Dobšiná	
		MIESTO STAVBY	k. ú. Dobšiná	
OBJEKT		KLASIF. STAVBY	FORMÁT	2 x A4
PARCELA	E-KN 6801		DÁTUM	10/2022
STAVBA	Vyhliadková veža - Suchý vrch		MIERKA	1:50
			STUPEŇ	DSP
OBSAH	Pôdorysy na kóte +6,720		ARCHÍVNE Č.	ČÍSLO VÝKRESU 05
ČASŤ	Požiarne a bezpečnostné riešenie			

		PROJEKTANT	Ing. Miron MIKITA	
		ZODP. PROJEKANT	Ing. Miron MIKITA	
		VYPRACOVAL	Ing. Miron MIKITA	
		STAVEBNÍK	Mestské lesy Dobšiná, spol. s r.o., Turecká 54/51, 049 25 Dobšiná	
		MIESTO STAVBY	k. ú. Dobšiná	
OBJEKT		KLASIF. STAVBY	FORMÁT	2 x A4
PARCELA	E-KN 6801		DÁTUM	10/2022
STAVBA	Vyhliadková veža - Suchý vrch		MIERKA	1:50
			STUPEŇ	DSP
OBSAH	Rez A-A		ARCHÍVNE Č.	ČÍSLO VÝKRESU 06
ČASŤ	Požiarne a bezpečnostné riešenie			