


LEGENDA:

 Navrhovaná vyhliadková veža, kóta 897 m n. m.



±0,000 = 901,25 m n.m.

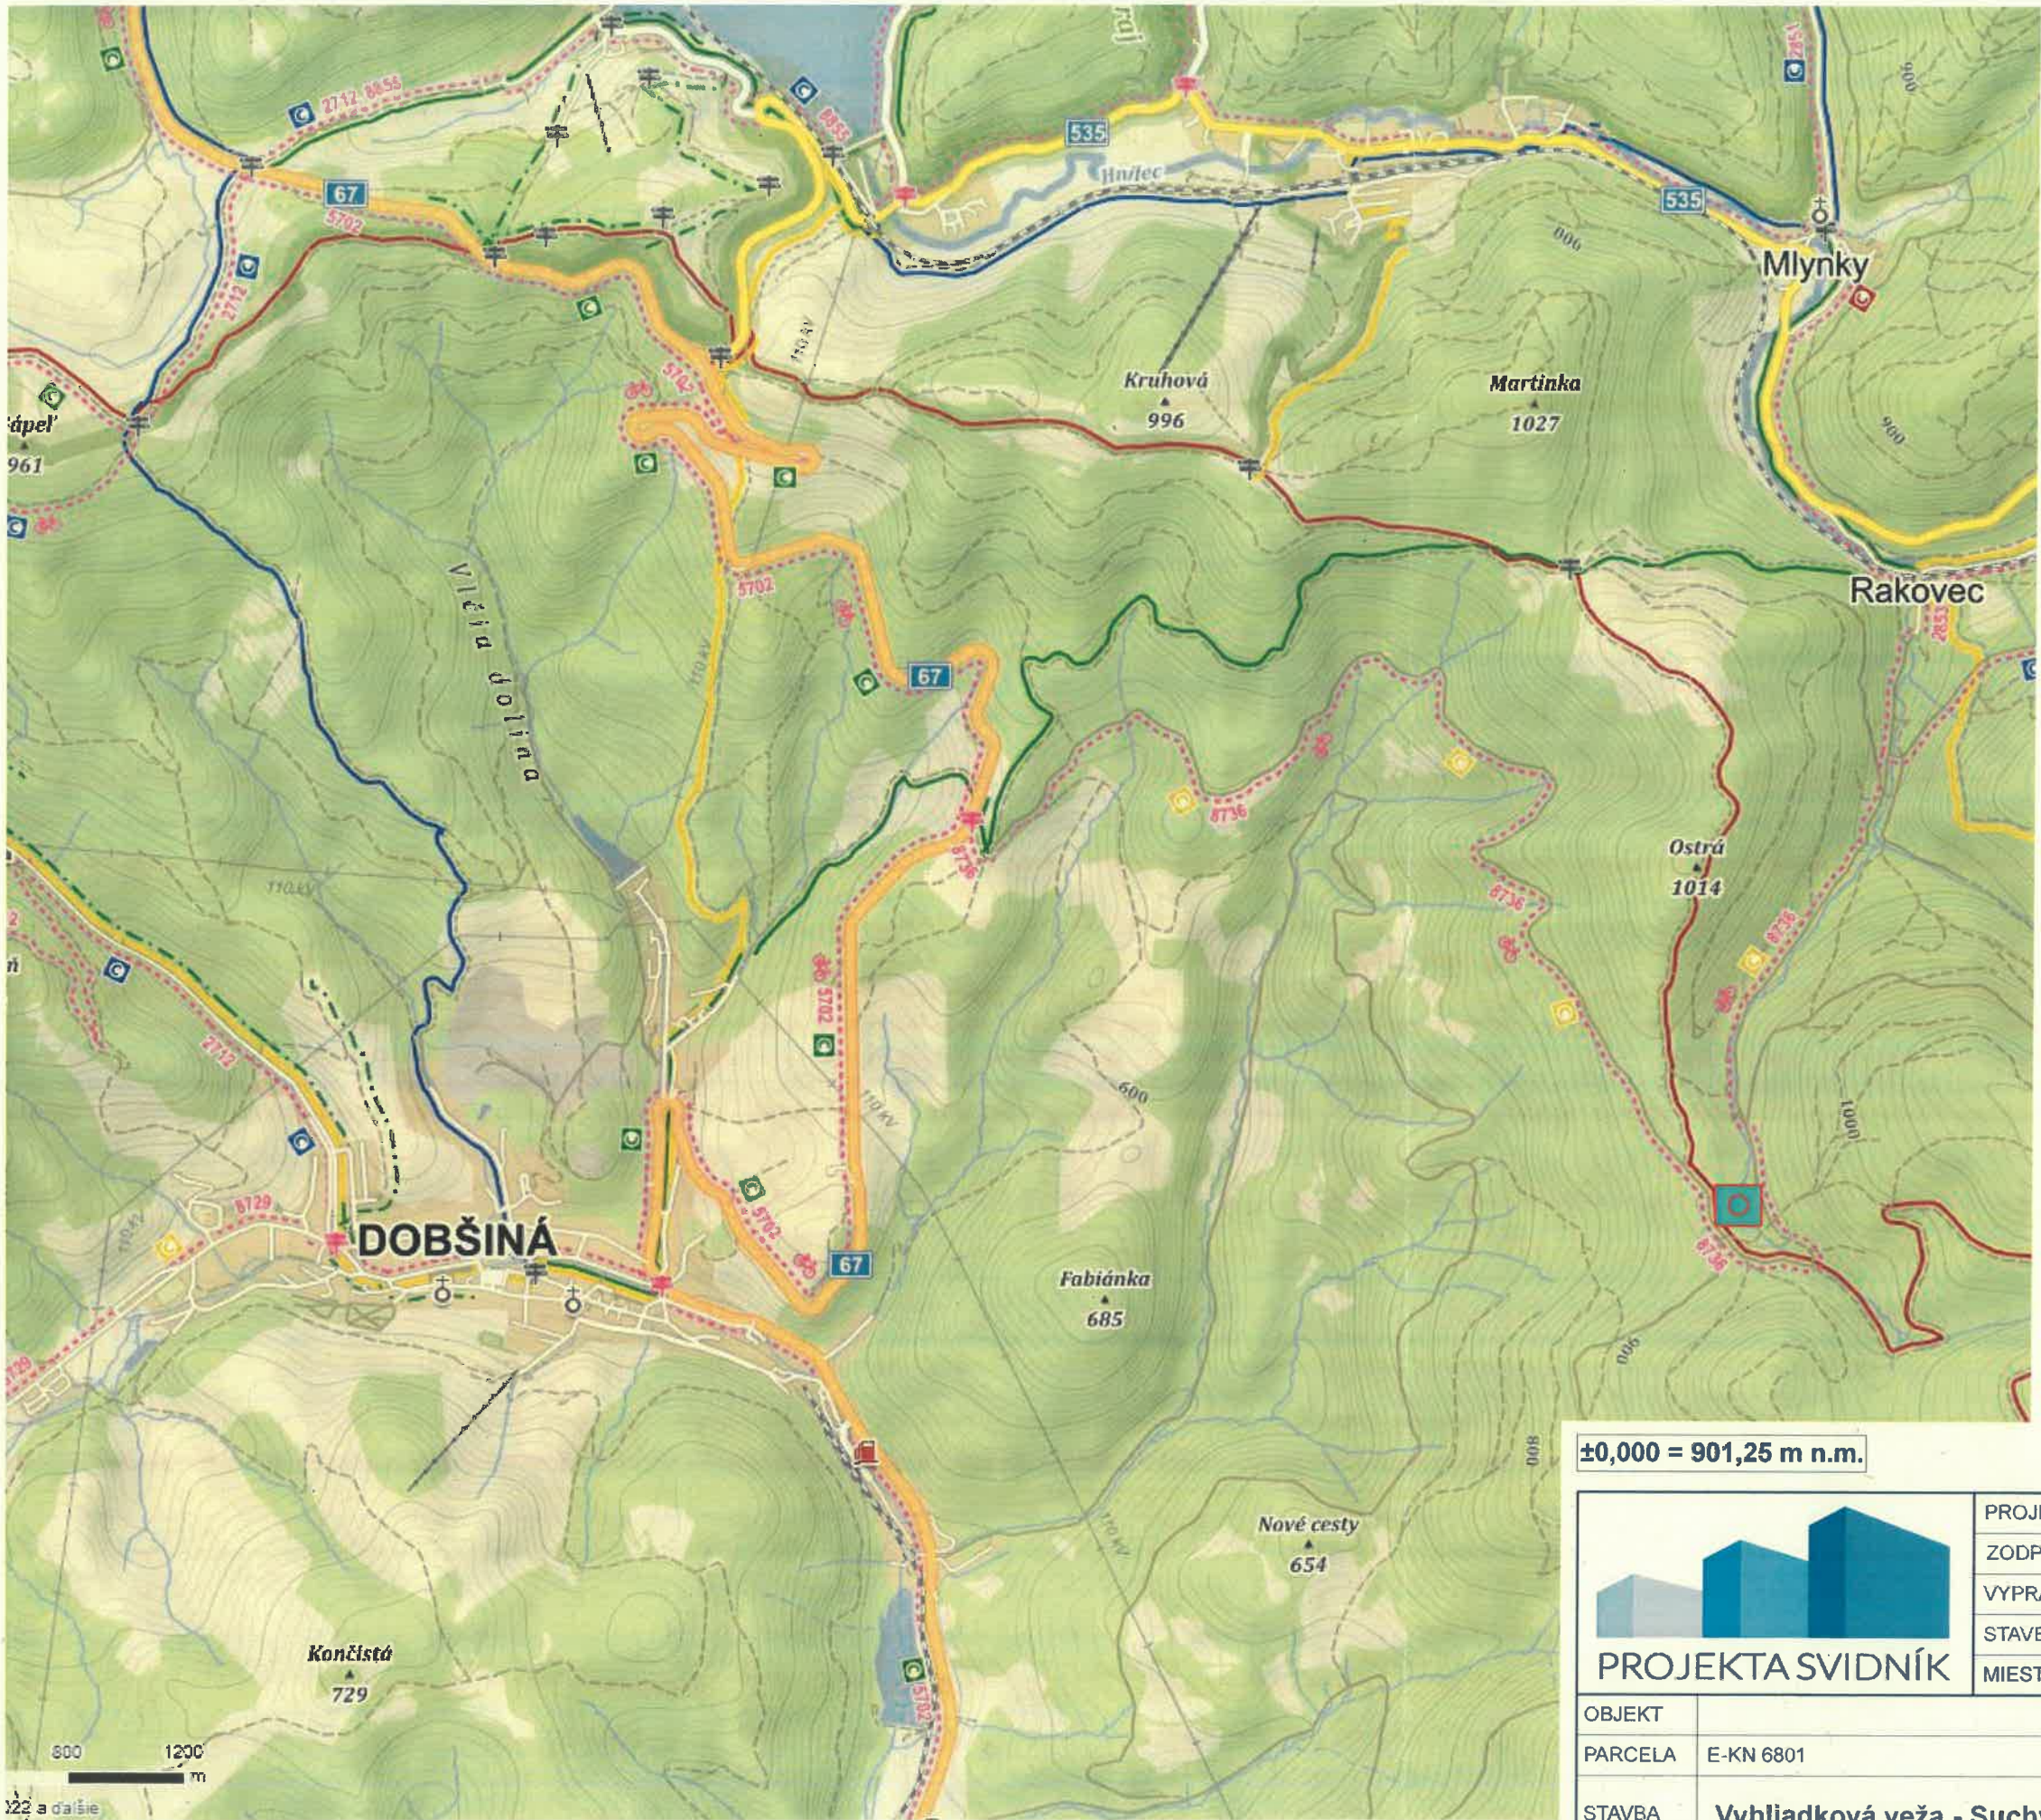

 PROJEKTA SVIDNÍK		PROJEKTANT	Ing. Miron MIKITA		
		ZODP. PROJEKANT	Ing. Miron MIKITA		
		VYPRACOVAL	Ing. Marek BIROŠ		
		STAVEBNÍK	Mestské lesy Dobšiná, spol. s r.o., Turecká 54/51, 049 25 Dobšiná		
		MIESTO STAVBY	k. ú. Dobšiná		
OBJEKT			KLASIF. STAVBY	FORMÁT	2 x A4
PARCELA				E-KN 6801	DÁTUM
STAVBA	Vyhliadková veža - Suchý vrch			MIERKA	
				STUPEŇ	DSP
OBSAH	Situácia širších vzťahov			ARCHÍVNE Č.	ČÍSLO VÝKRESU 01
ČASŤ	Stavebné a architektonické riešenie				