


Legenda:

-  Navrhovaná vyhlídková veža s útulňou
-  Hranice parciel C-KN
-  Hranice parciel E-KN

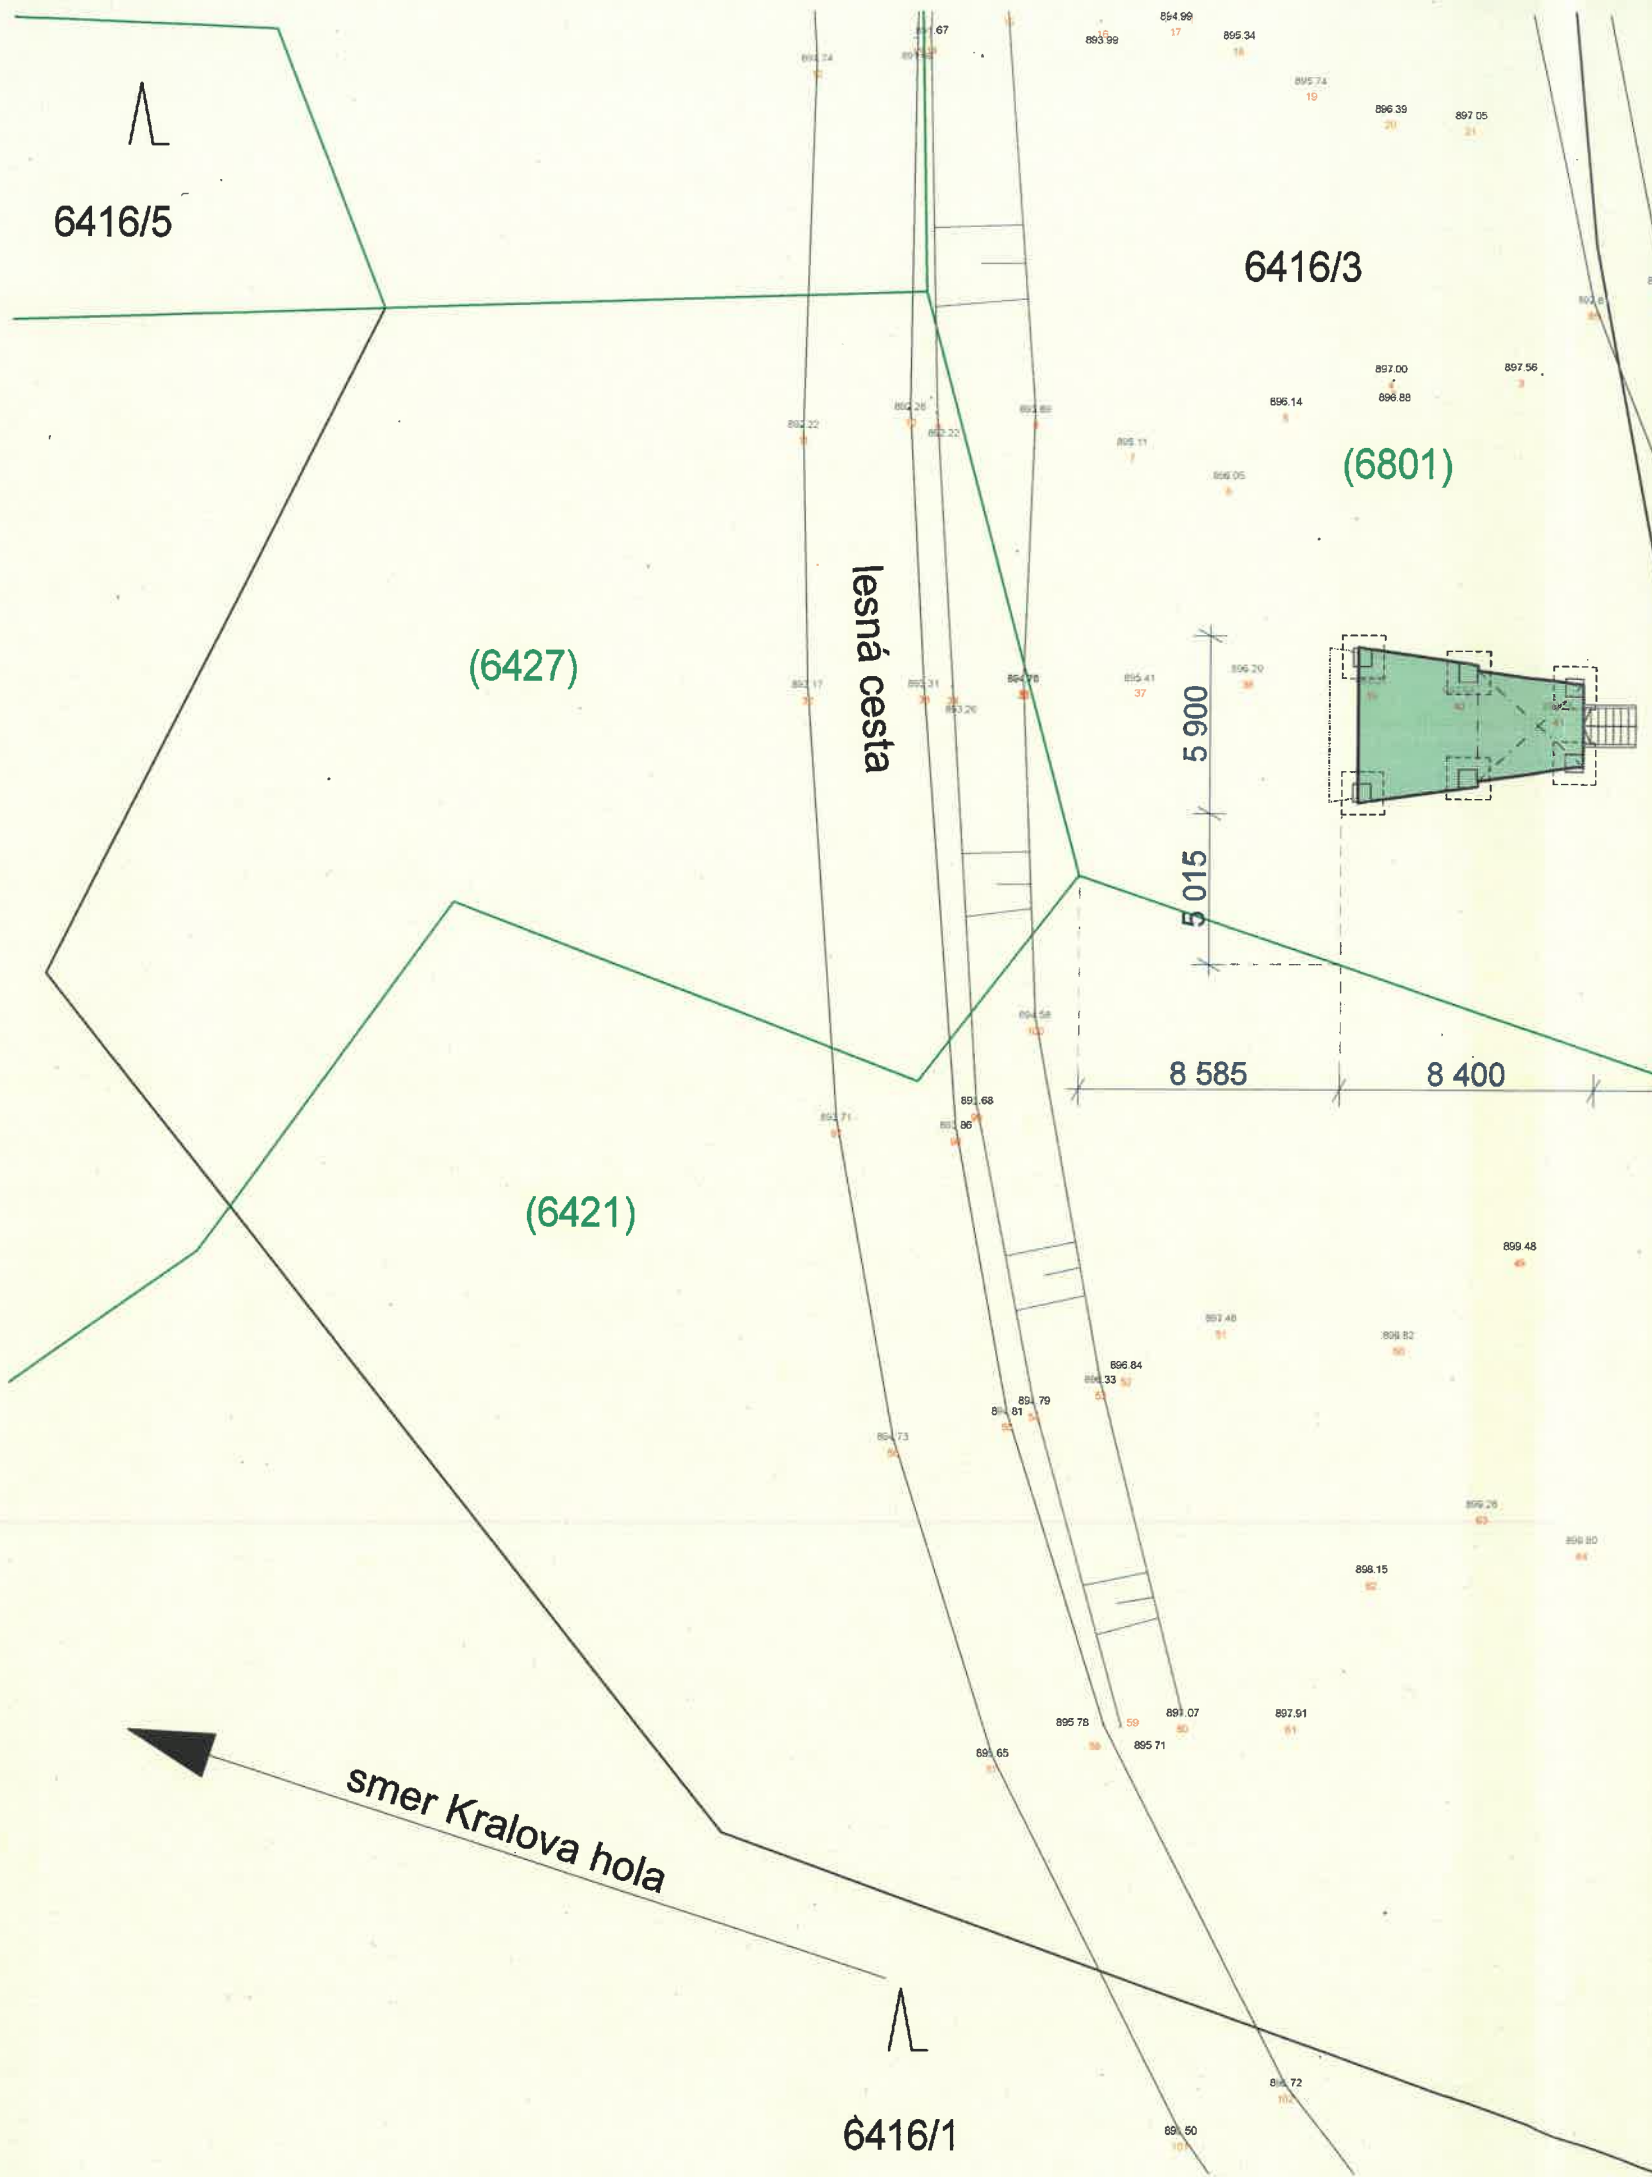

±0,000 = 901,25 m n.m.

 PROJEKTA SVIDNÍK		PROJEKTANT	Ing. Miron MIKITA		
		ZODP. PROJEKANT	Ing. Miron MIKITA		
		VYPRACOVAL	Ing. Marek BIROŠ		
		STAVEBNÍK	Mestské lesy Dobšiná, spol. s r.o., Turecká 54/51, 049 25 Dobšiná		
		MIESTO STAVBY	k. ú. Dobšiná		
OBJEKT			KLASIF. STAVBY	FORMÁT	2 x A4
PARCELA	E-KN 6801			DÁTUM	10/2022
STAVBA	Vyhlídková veža - Suchý vrch			MIERKA	1:250
OBSAH	Situácia			STUPEŇ	DSP
ČASŤ	Stavebné a architektonické riešenie			ARCHÍVNE Č.	ČÍSLO VÝKRESU 02