



Plány základov M 1:50

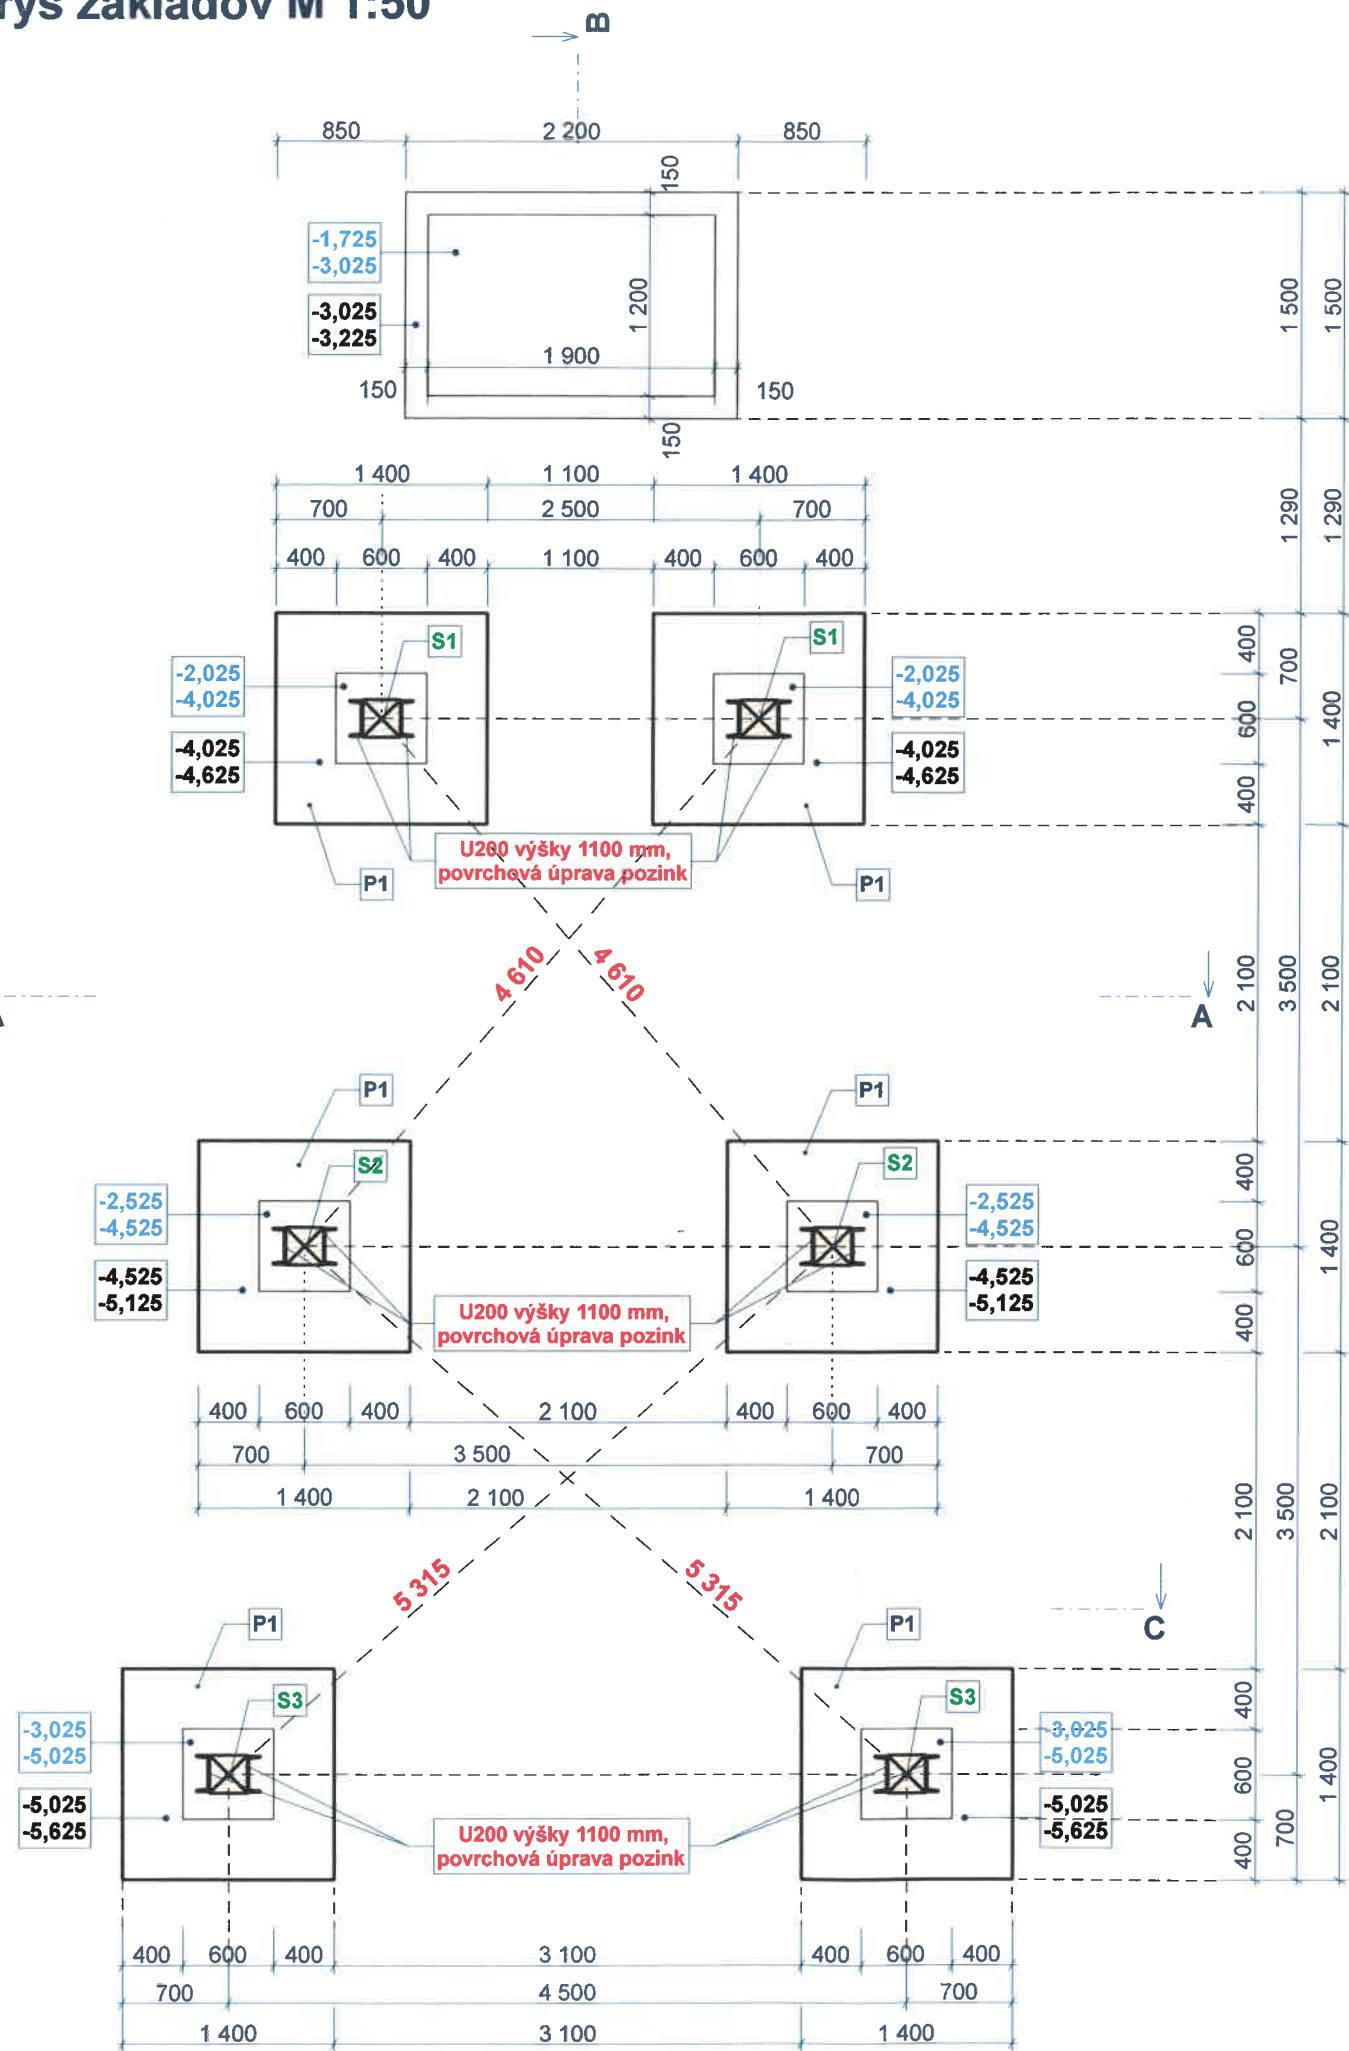


Základová päťka P1 M 1:30


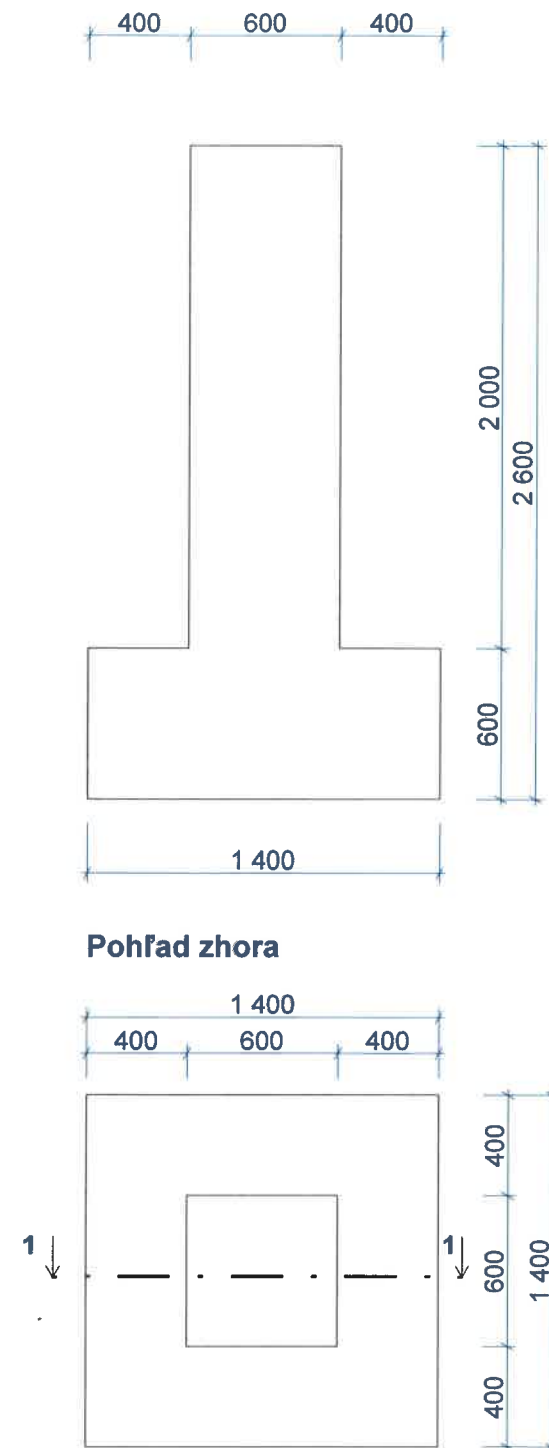


Špecifikácia výstuže

POL.	Ø	DL.	KS	10 505	
				R8	R16
1	R16	1,6	96	-	153,6
2	R16	2,65	24	-	63,6
3	R8	2,2	102	224,4	-
Dĺžka			m'	224,4	217,2
Hmotnosť			kg/m'	0,39	1,58
Hmotnosť spolu			kg	87,52	343,18

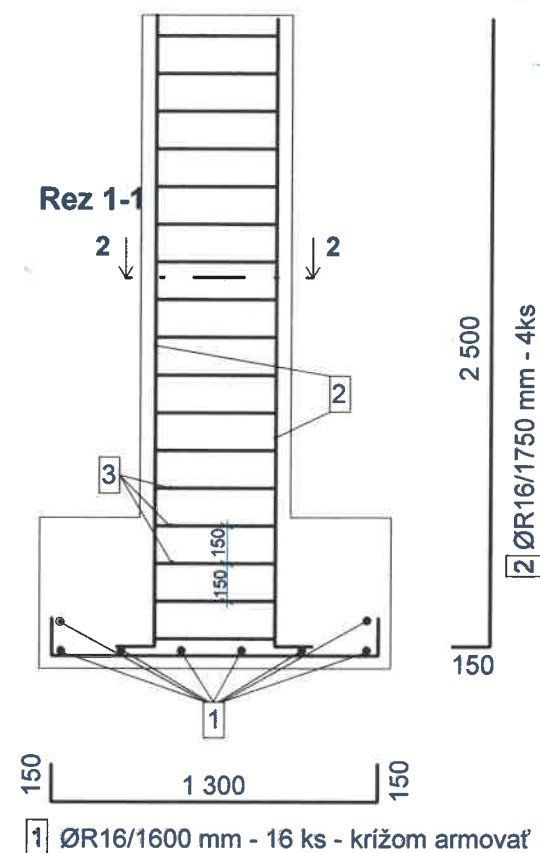

Rez 2-2

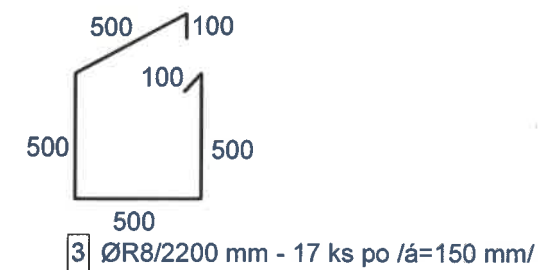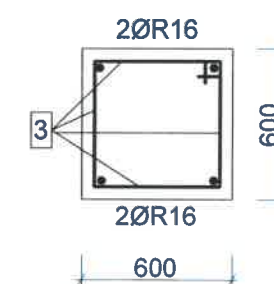

Poznámky:

- betón C20/25
- betonárska výstuž 10 505 R