
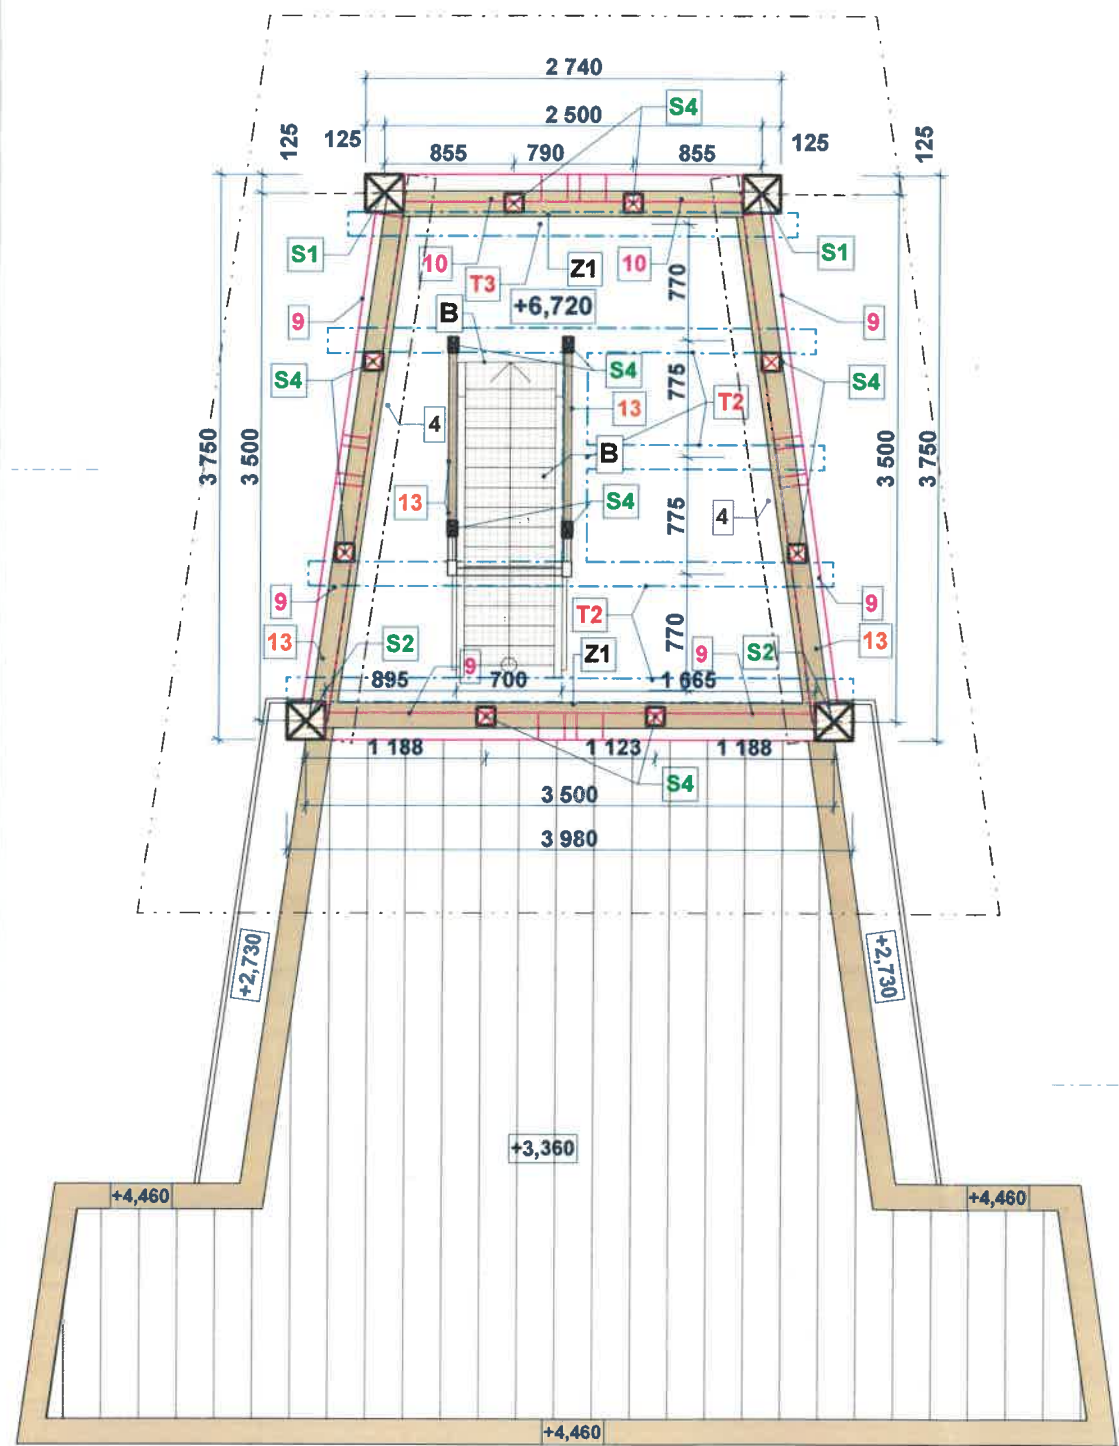


ôdorys na kóte
+6,720 /3. NP/

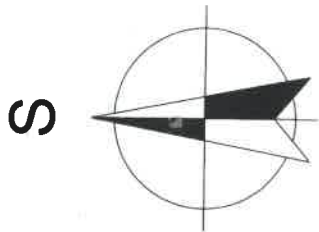

Legenda:

- stropnica
- prievlak
- vzpera / pásik/
- madlo

Poznámky:


- ST** Navrhované opláštenie stien - tatranský profil obojstranný, smrek hr. 26-28 mm
 - Z1** Navrhované zábradlie výšky 1 100 mm, drevená konštrukcia, výplň lanková nerezová sieť výšky 800 mm
 - A** Navrhované schodisko - schodnica z oceľového profilu; schodiskový stupeň z podlahového roštu 1200x270x77 mm - pozinkovaná oceľ; zábradlie - drevená konštrukcia 60/100 mm + výplň lanková nerezová sieť výšky 800 mm
 - B** Navrhovaný rebrík - drevená konštrukcia - schodnica 90/180 mm ; schodiskový stupeň z podlahového roštu 600x240x77 mm - pozinkovaná oceľ; zábradlie - drevená konštrukcia 60/100 mm + výplň lanková nerezová sieť výšky 800 mm
- pri výstavbe vyhlídkovej veže používať drevo s maximálnou vlhkosťou dreva max. 16%
 - po hobľovaní drevo prebrúsiť brúsnym papierom zrnitosti 80-100, pre otvorenie povrchu dreva na následnú povrchovú úpravu
 - všetky drevené časti natrieť bezfarebným prípravkom Bochemit QB PROFI proti plesniam, drevoškodným hubám a drevoškodnému hmyzu
 - povrchová úprava všetkých drevených častí 2x náter olejovou lazúrou HS lasur 1 800

C


±0,000 = 901,25 m n.m.



Pôdorys stola

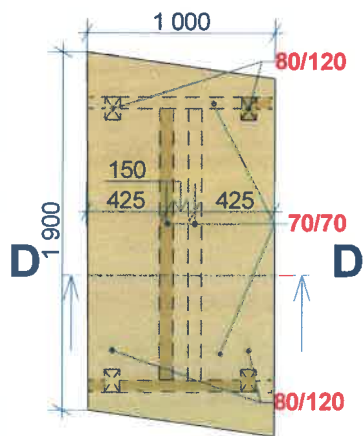

Rez D-D

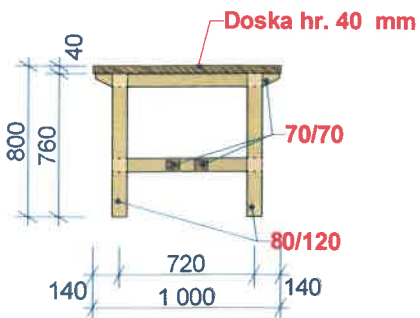

 PROJEKTA SVIDNÍK		PROJEKTANT	Ing. Miron MIKITA		
		ZODP. PROJEKANT	Ing. Miron MIKITA		
		VYPRACOVAL	Ing. Marek BIROŠ		
		STAVEBNÍK	Mestské lesy Dobšiná, spol. s r.o., Turecká 54/51, 049 25 Dobšiná		
		MIESTO STAVBY	k. ú. Dobšiná		
OBJEKT			KLASIF. STAVBY	FORMÁT	3 x A4
PARCELA				E-KN 6801	DÁTUM
STAVBA	Vyhliadková veža - Suchý vrch			MIERKA	1:50
				STUPEŇ	DSP
OBSAH	Pôdorysy na kóte ±0,000, +3,360, +6,720			ARCHÍVNE Č.	ČÍSLO VÝKRESU 04
ČASŤ	Stavebné a architektonické riešenie				