


Rez C-C

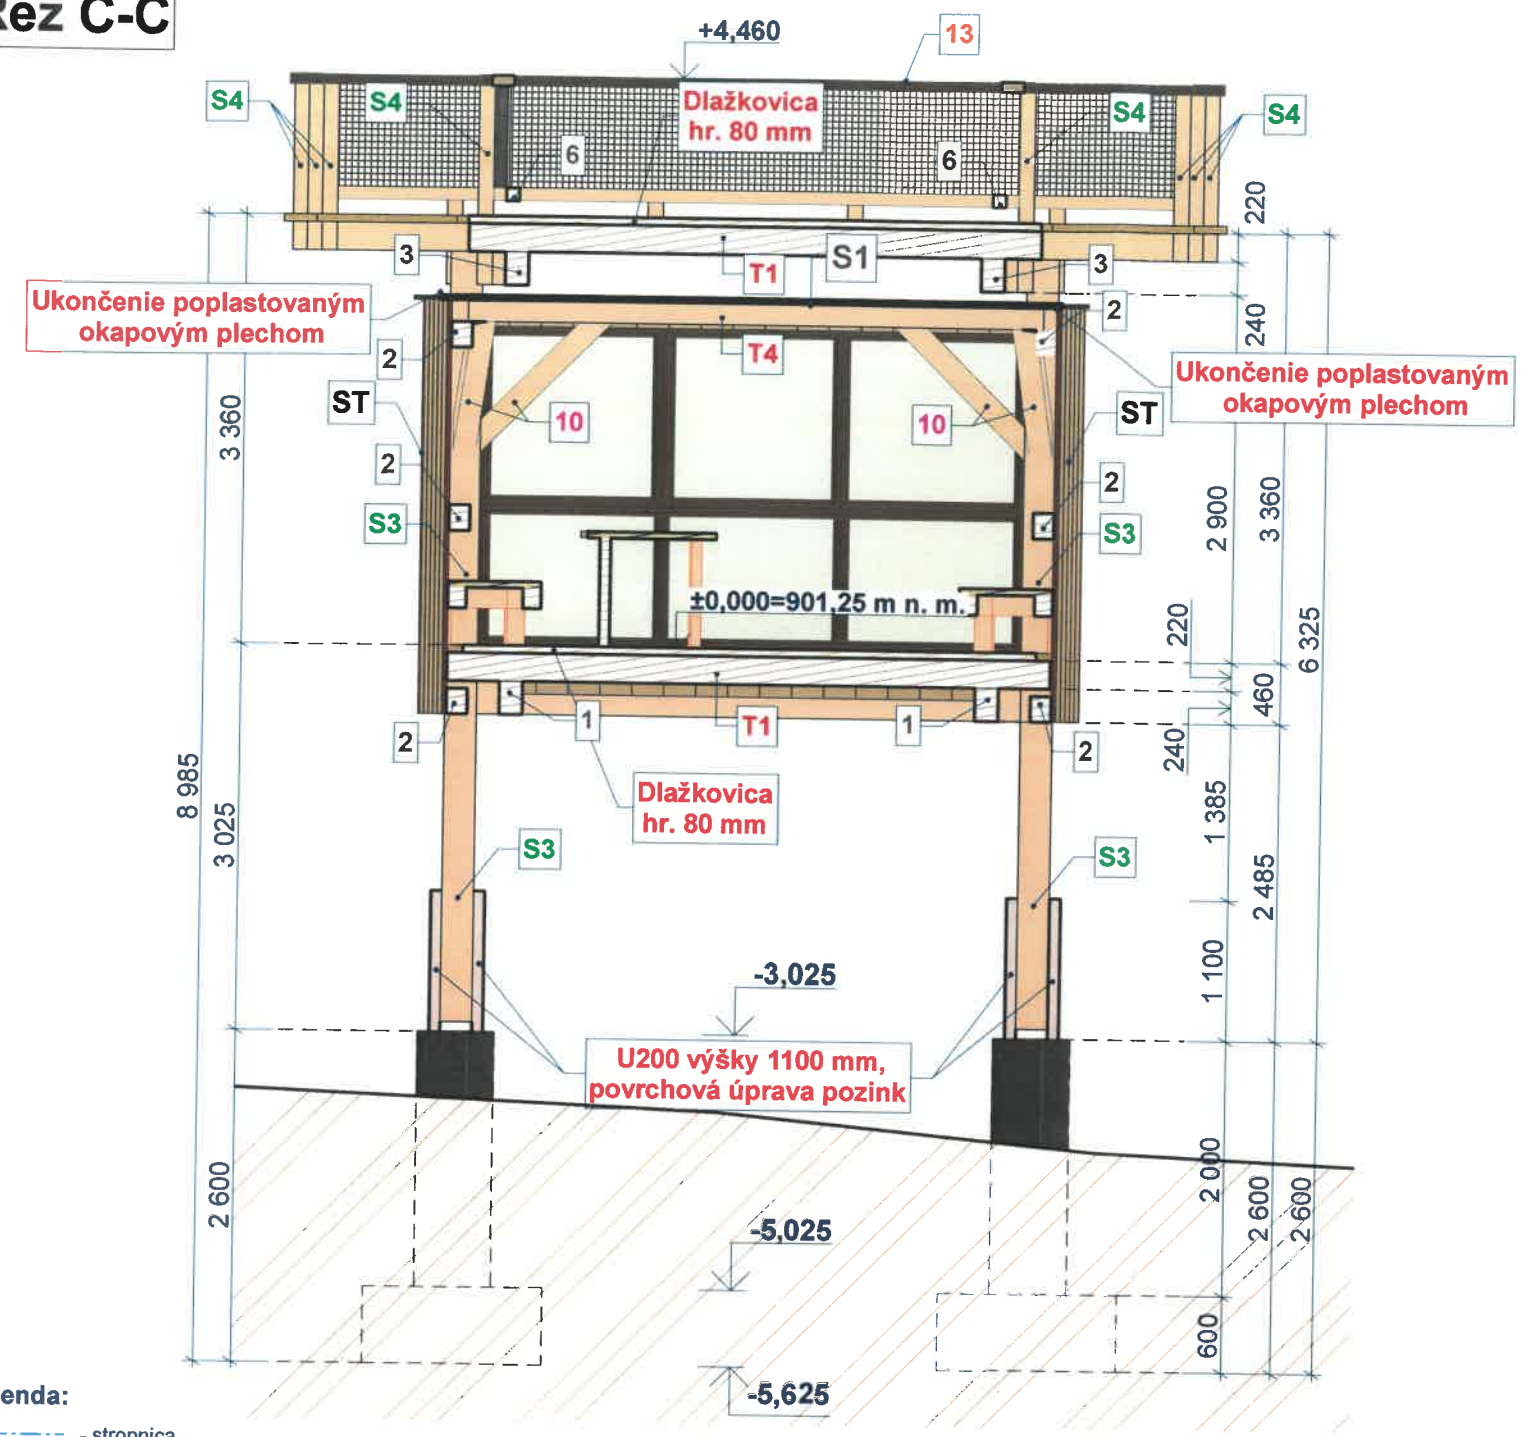

- Legenda:**
- stropnica
 - prievlak
 - vzpera / pásik/
 - madlo

- Poznámky:**
- ST** Navrhované opláštenie stien - tatranský profil obojstranný, smrek hr. 26-28 mm
 - Z1** Navrhované zábradlie výšky 1 100 mm, drevená konštrukcia, výplň lanková nerezová sieť výšky 800 mm
 - A** Navrhované schodisko - schodnica z oceľového profilu; schodiskový stupeň z podlahového roštu 1200x270x77 mm - pozinkovaná oceľ; zábradlie - drevená konštrukcia 60/100 mm + výplň lanková nerezová sieť výšky 800 mm
 - B** Navrhovaný rebřík - drevená konštrukcia - schodnica 90/180 mm ; schodiskový stupeň z podlahového roštu 600x240x77 mm - pozinkovaná zábradlie - drevená konštrukcia 60/100 mm + výplň lanková nerezová sieť výšky 800 mm
- pri výstavbe vyhládokovej veže používať drevo s maximálnou vlhkosťou dreva max. 16%
- po hobľovaní drevo prebrúsiť brúsny papierom zrnitosť 80-100, pre otvorenie povrchu dreva na následnú povrchovú úpravu
- všetky drevené časti natrieť bezfarebným prípravkom Bochemit QB PROFÍ proti plesniam, drevokazným hubám a drevokaznému hmyzu
- povrchová úprava všetkých drevených častí 2x náter olejovou lazúrou HS lasur 1 800

Skladby konštrukcií:

- S1**
- 0,5 mm Falcovaná strešná krytina z lakoplastovaného plechu s dvojitou drážkou
 - Poistná hydroizolácia Delta Trela Plus
 - 28 mm Tatranský profil

Výkaz ocele						
číslo	prierez	dĺžka (m)	počet (ks)	hmotnosť (kg/m³)	Hmotnosť 1 ks kg	hmotnosť spolu kg
	U 200	1,10	12,00	25,30	27,83	334
					Hmotnosť spolu	334

VÝKAZ REZIVA						
Ozn.	Názov prvku	š (mm)	v (mm)	dl. (m)	ks	m3
S1	Stĺp BSH hranol	240	240	11,70	2	1,35
S2	Stĺp BSH hranol	240	240	12,45	2	1,43
S3	Stĺp BSH hranol	240	240	6,25	2	0,72
S4	Stĺpik (2 m)	100	100	5,00	15	0,75
S5	Stĺp (3 m)	120	120	6,00	1	0,09
T1	Stropnica	180	220	5,00	8	1,58
T2	Stropnica	180	220	4,00	11	1,74
T3	Stropnica	180	220	6,00	4	0,95
T4	Stropnica	100	160	5,00	5	0,40
T5	Stropnica	180	220	7,50	3	0,89
1	Prievlak - BSH hranol	160	240	8,00	2	0,61
2	Prievlak	160	180	4,50	6	0,78
3	Prievlak - BSH hranol	160	240	9,00	2	0,69
4	Prievlak	180	220	4,00	2	0,32
5	Prievlak	180	220	6,00	2	0,48
6	Prievlak	100	100	5,00	14	0,70
7	Vzpera /pásik/	180	180	5,00	7	1,13
8	Vzpera /pásik/	180	180	4,00	7	0,91
9	Vzpera /pásik/	160	160	5,00	3	0,38
10	Vzpera /pásik/	160	160	4,00	1	0,10
11	Krokva	100	160	6,00	2	0,19
12	Krokva	100	160	5,00	5	0,40
13	Trám	150	80	4,00	24	1,15
					SPOLU	17,75

±0,000 = 901,25 m n.m.

 PROJEKTA SVIDNÍK		PROJEKTANT	Ing. Miron MIKITA		
		ZODP. PROJEKANT	Ing. Miron MIKITA		
		VYPRACOVAL	Ing. Marek BIROŠ		
		STAVEBNÍK	Mestské lesy Dobšiná, spol. s r.o., Turecká 54/51, 049 25 Dobšiná		
		MIESTO STAVBY	k. ú. Dobšiná		
OBJEKT			KLASIF. STAVBY	FORMÁT	4 x A4
PARCELA				E-KN 6801	DÁTUM
STAVBA	Vyhliadková veža - Suchý vrch			MIERKA	1:50
OBSAH				Rez A-A, rez B-B, rez C-C	STUPEŇ
ČASŤ	Stavebné a architektonické riešenie			ARCHÍVNE Č.	ČÍSLO VÝKRESU
					06