




ĚGENDA ORIENTAČNÝCH BODOV

- TURISTICKÉ STREDISKO DOBŠINSKÁ ĽADOVÁ JASKYŇA

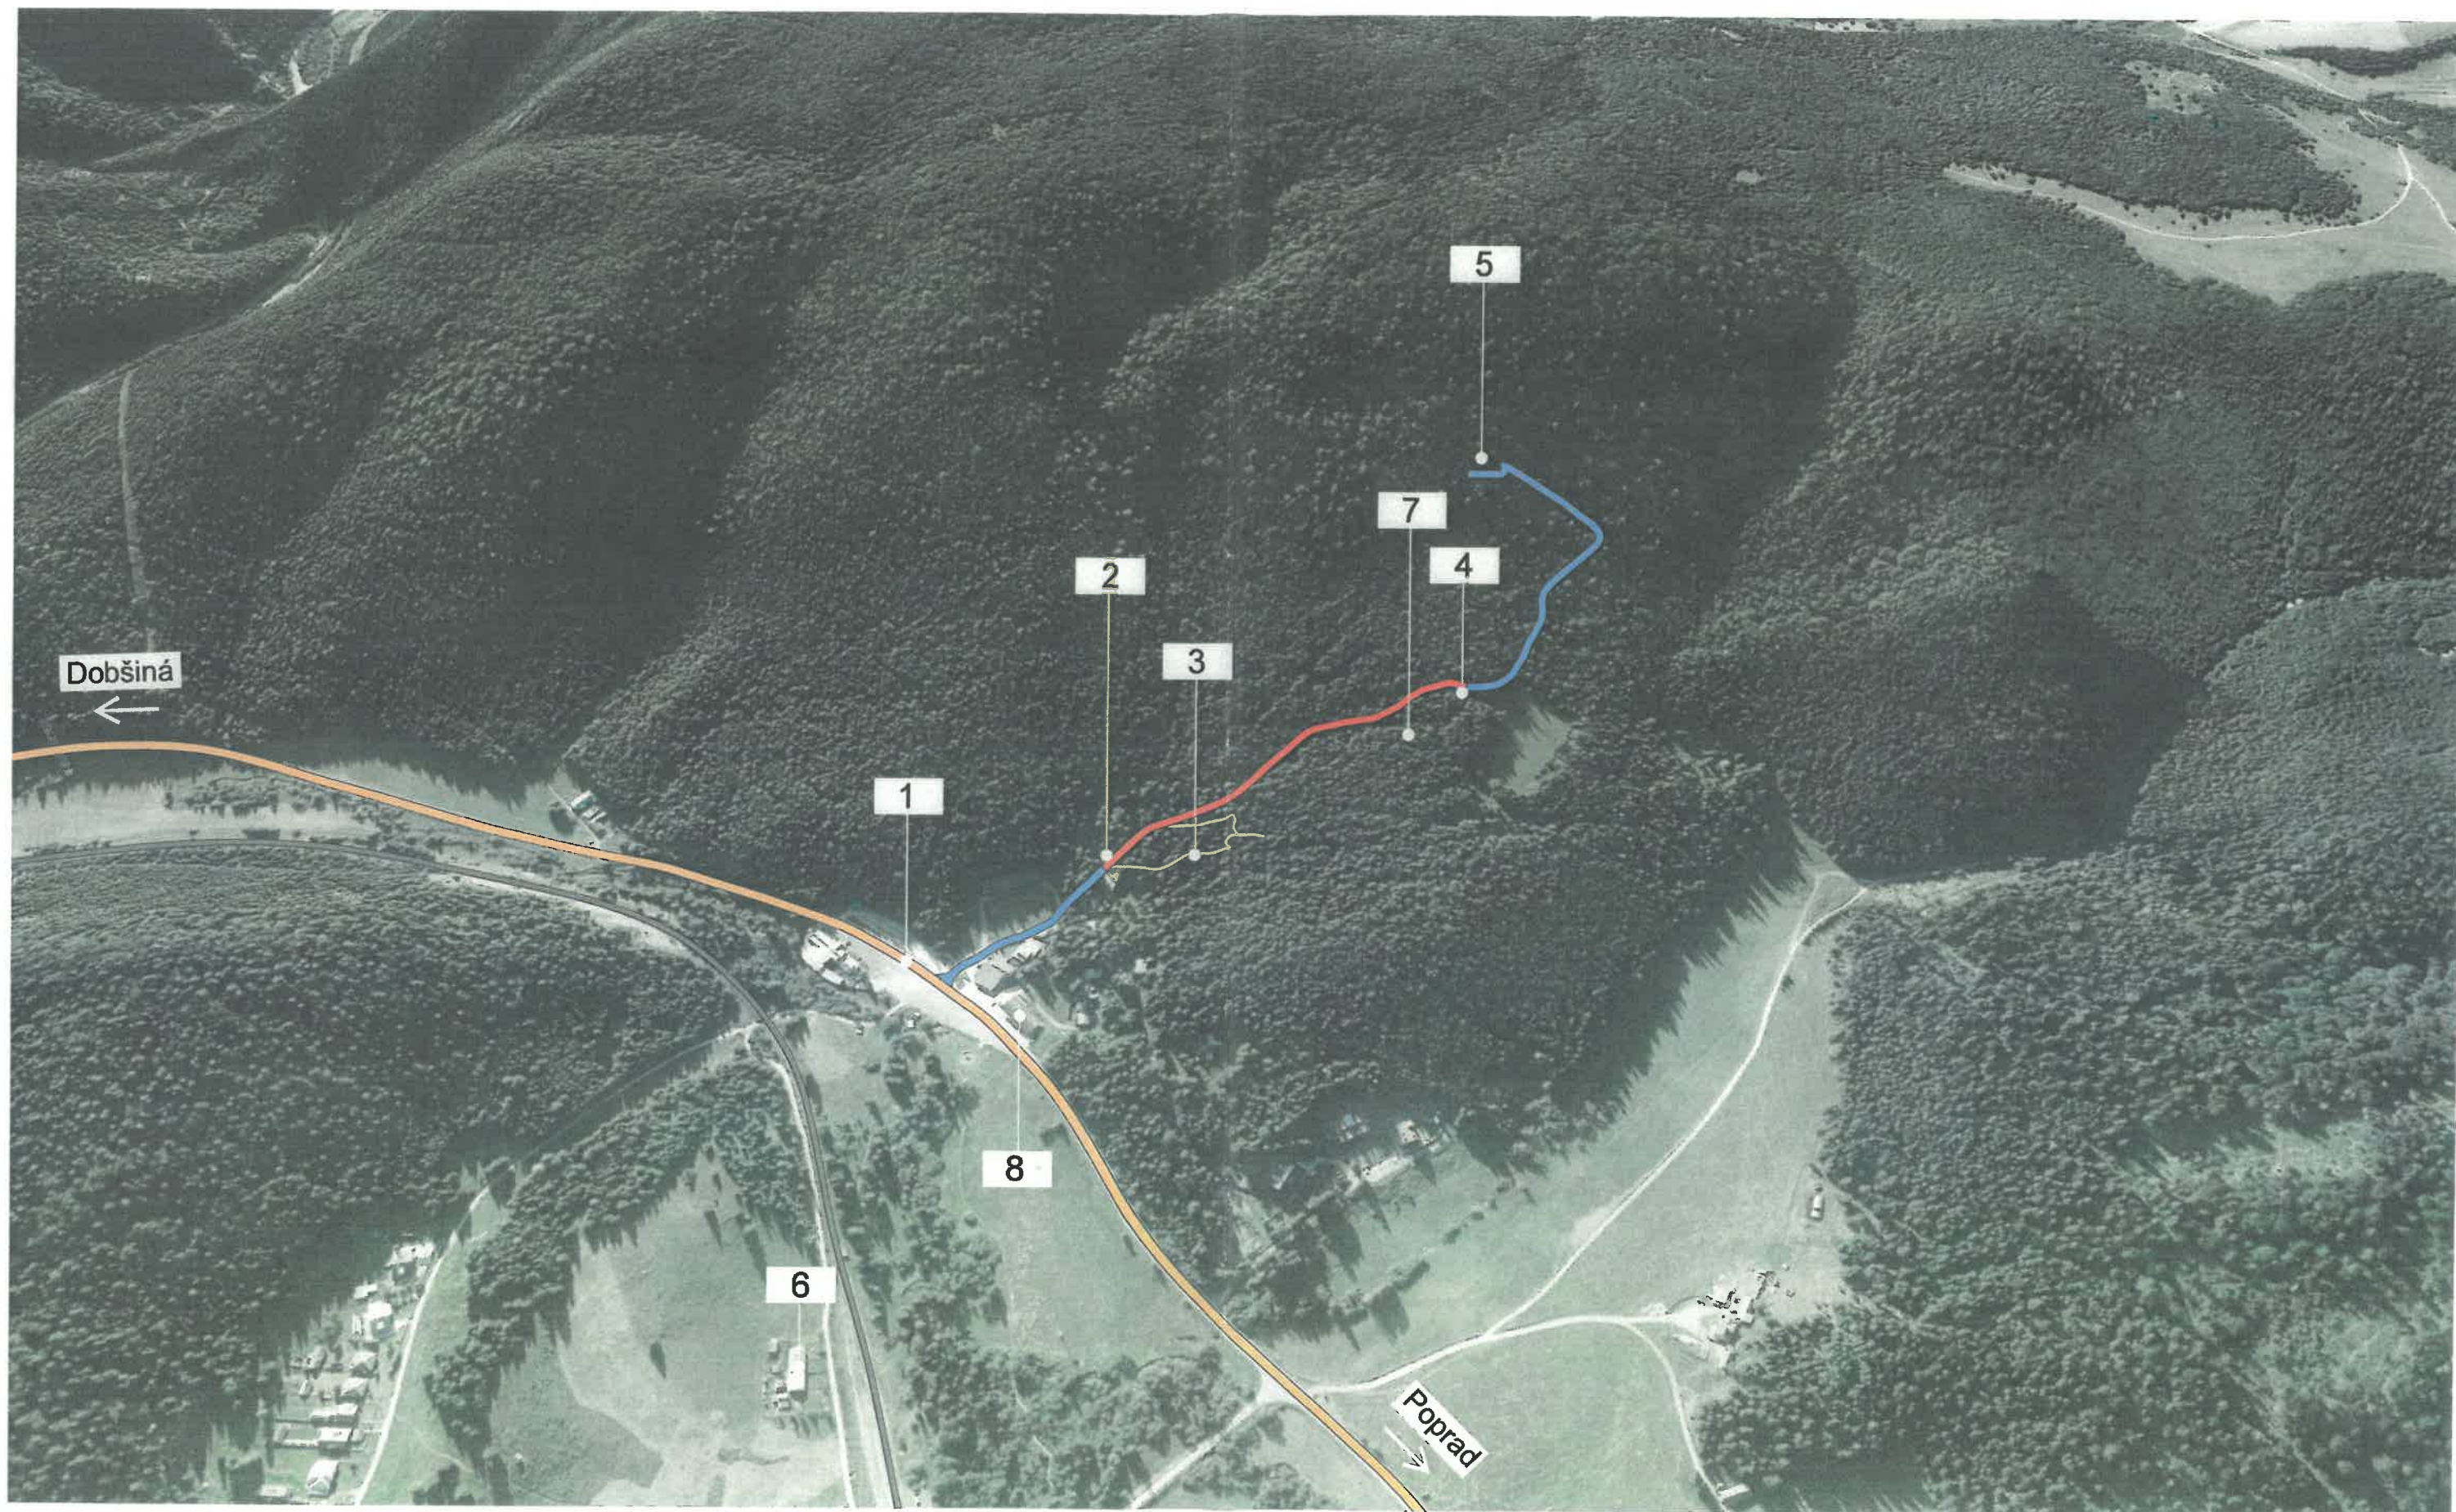

- ZAČIATOK NAVRHOVANÉHO NÁUČNÉHO CHODNÍKA SO 01



- EXISTUJÚCI NÁUČNÝ CHODNÍK DOBŠINSKÝ CHOTÁR SO 02



- KONIEC NAVRHOVANÉHO NÁUČNÉHO CHODNÍKA SO 01



5 - VSTUP DOBŠINSKÁ ĽADOVÁ JASKYŇA



6 - DOBŠINSKÁ ĽADOVÁ JASKYŇA - ŽELEZNIČNÁ STANICA



7 - EXISTUJÚCA TURISTICKÁ ATRAKCIA - TARZANIA DOBŠINKA



8 - INFORMAČNÉ CENTRUM



LEGENDA OZNAČENIA

- NÁUČNÝ CHODNÍK SO 01
- EXISTUJÚCI NÁUČNÝ CHODNÍK DOBŠINSKÝ CHOTÁR SO 02
- EXISTUJÚCI TURISTICKÝ CHODNÍK
- CESTA I. TRIEDY (67)
- ŽELEZNIČNÁ TRAŤ (MARGECANY - ČERVENÁ SKALA)
- UMIESTNENIE RIEŠENÝCH NÁUČNÝCH CHODNÍKOV




Projektová dokumentácia je určená výlučne na vydanie územného rozhodnutia a nenahrádza projekt v inom stupni!
Rozhodujúce rozmery a umiestnenie navrhovaných objektov prispôbujú skutočného stavu náučného chodníka!

KÓTOVANÉ v : mm
SÚRADNICOVÝ SYSTÉM : JTSK
VÝŠKOVÝ SYSTÉM: B.p.V

±0.000 = +891.000 m n. m.

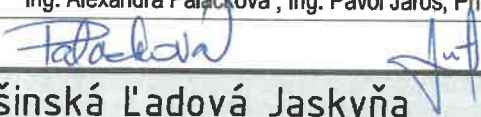

ohlásenie drobných stavieb - stavebné povolenia - realizačné projekty			
ZODPOVEDNÝ PROJEKTANT:	Ing. arch. Peter Tracik		
PROJEKTANT :	Ing. Alexandra Palacková , Ing. Pavol Jaroš, PhD.		
VYPRACOVAL :	Ing. Alexandra Palacková , Ing. Pavol Jaroš, PhD.		
			
Náučný chodník Dobšinská Ľadová Jaskyňa			
INVESTOR :	Mestské Lesy Dobšiná, spol. s r.o., Turecká 54, 049 25 Dobšiná		
MIESTO STAVBY :	Kraj: Košický, Okres:Rožňava, Obec:Stratená-časť Dobšinská Ľadová Jaskyňa, k.ú. Dobšiná		
ČÍSLO PARCELY :	KN C 4400/1		
STAVEBNÉ OBJEKTY:	SO 01 Naučný chodník, SO 02 Existujúci náučný chodník Dobšinský chotár		
ČASŤ / PROFESIA:	ARCHITEKTONICKO - STAVEBNÉ RIEŠENIE		
OBSAH VÝKRESU:	SITUÁCIA ŠIRŠÍCH VZŤAHOV		
		č. VÝKRESU	STUPEN
		C01	DUR



AXIS PROJEKT

@Táto dokumentácia je duševným vlastníctvom jej autorov. Jej použitie podlieha ustanoveniam autorského zákona.