
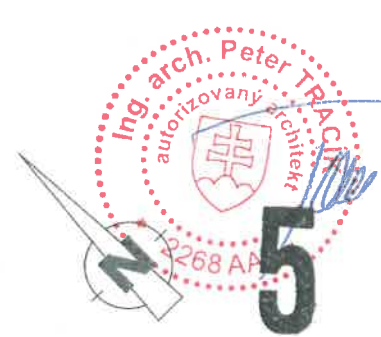


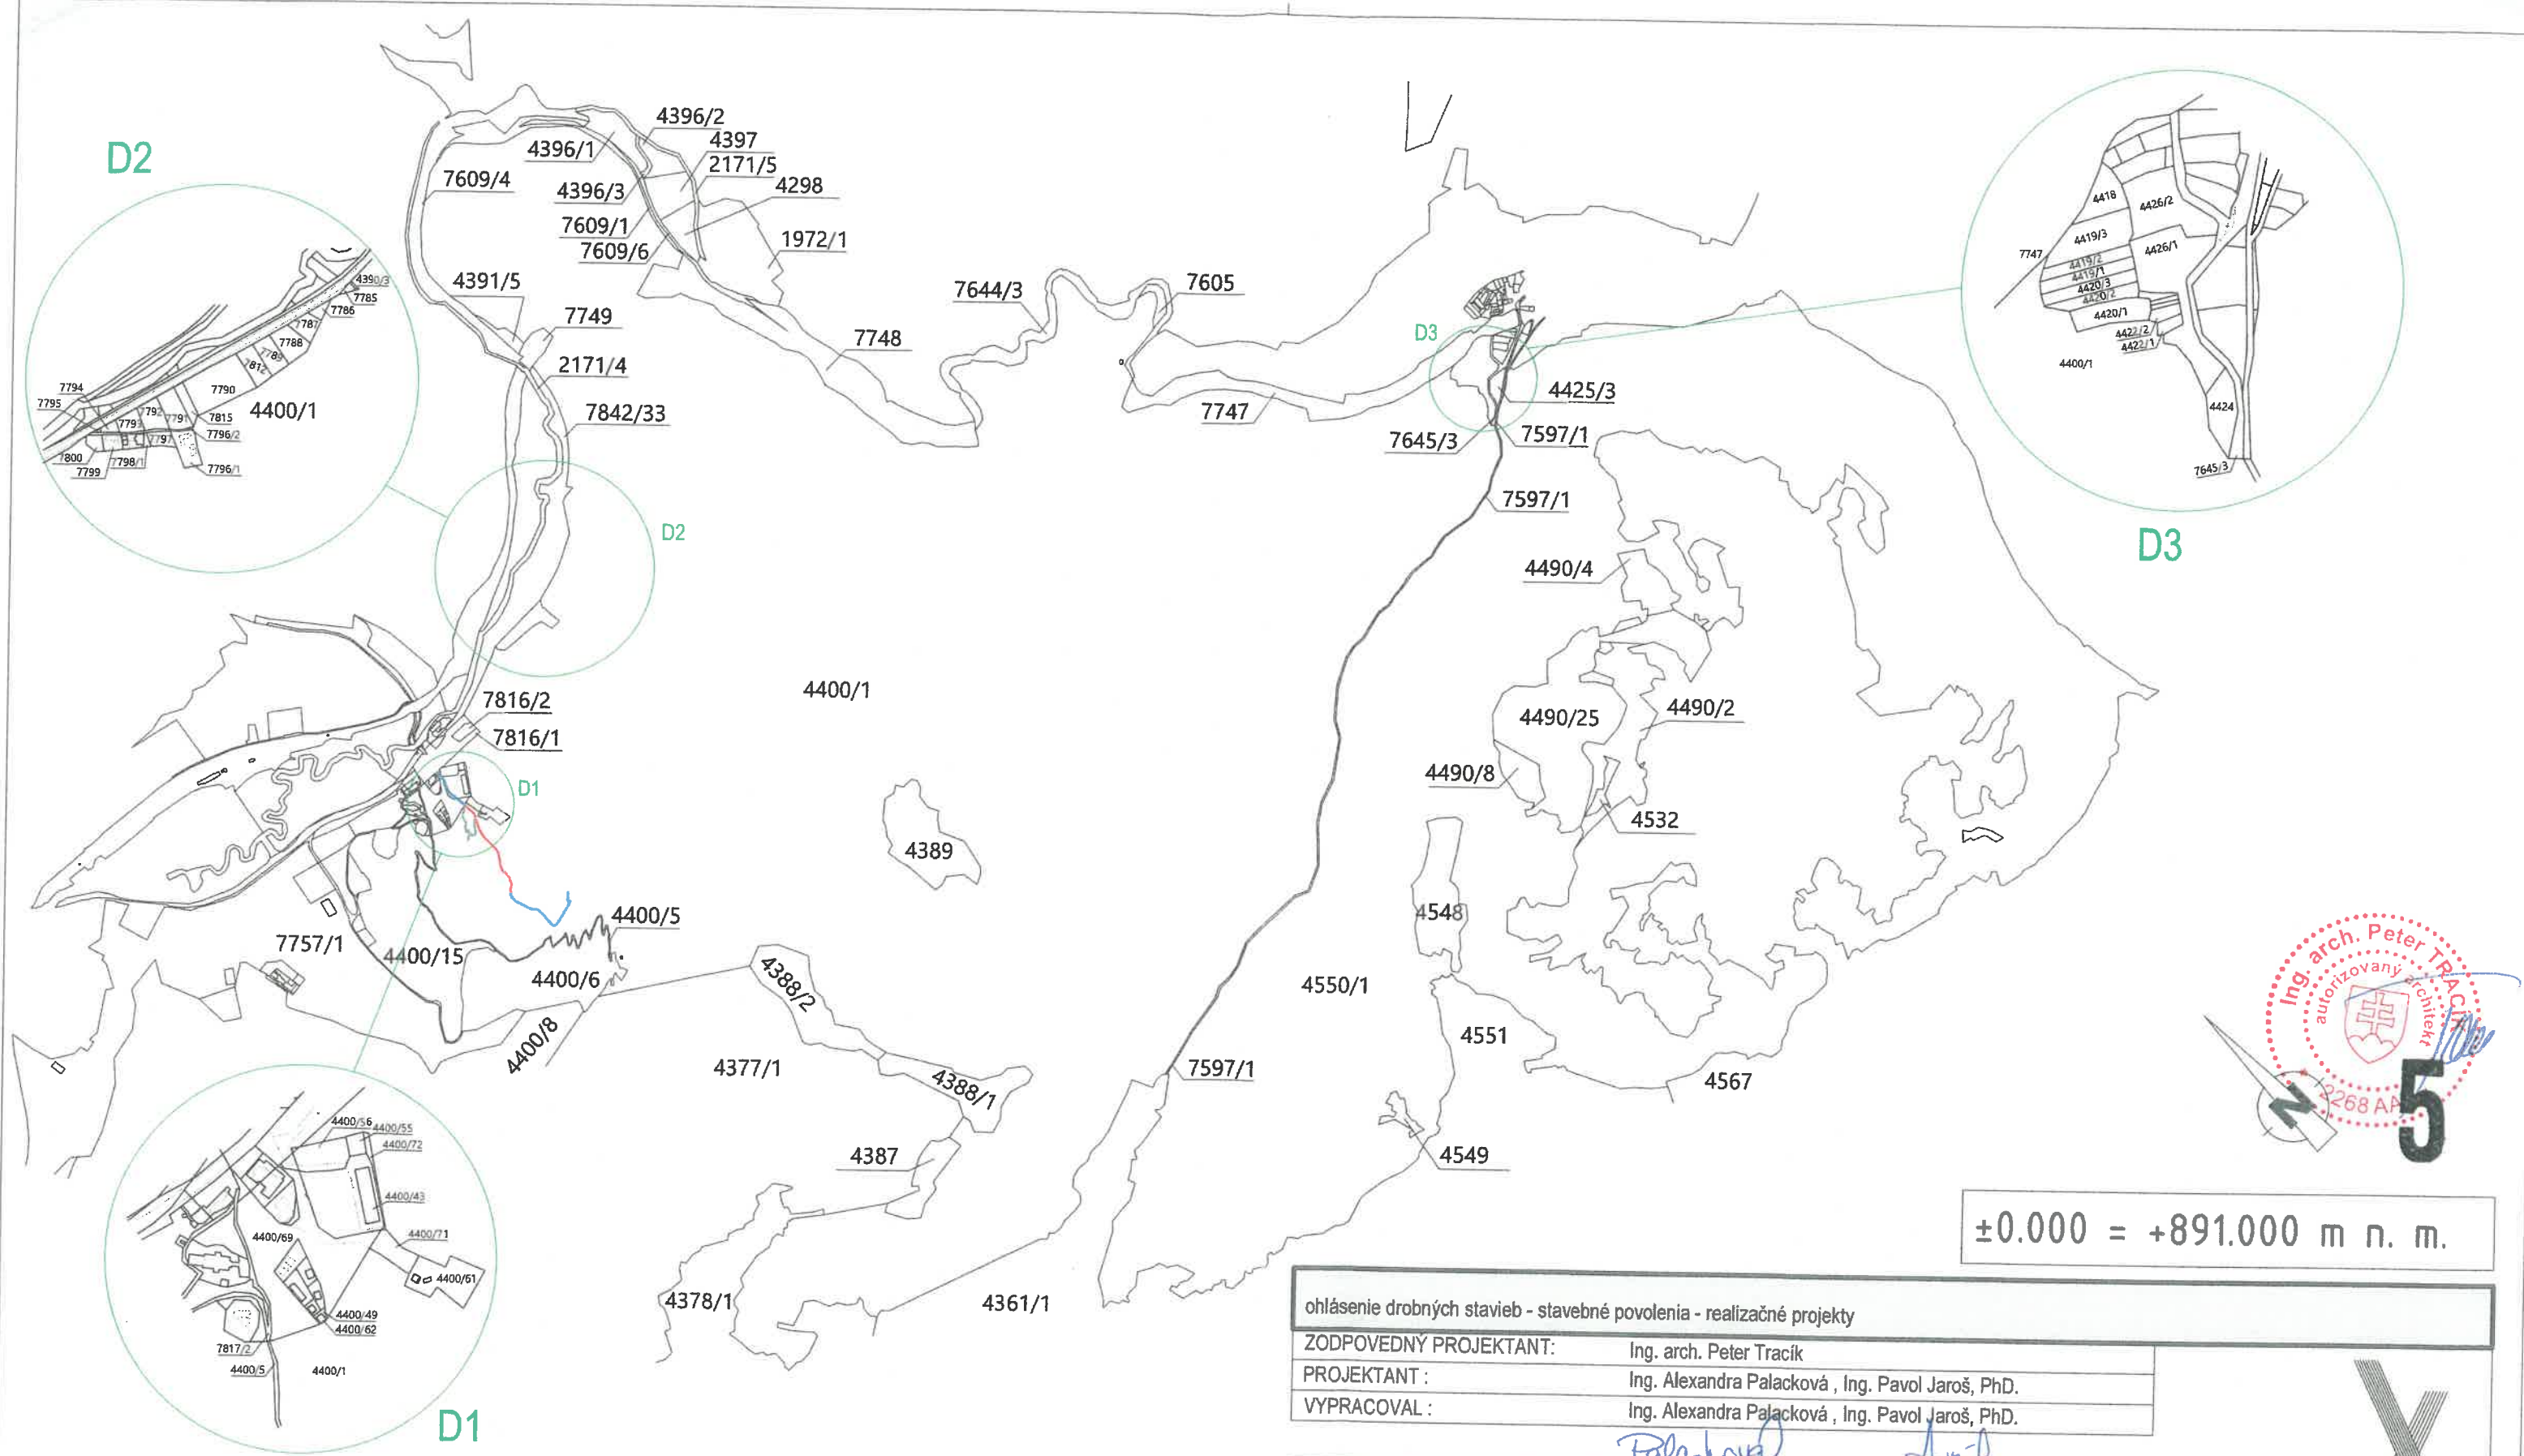

±0.000 = +891.000 m n. m.

LEGENDA OZNAČENIA

- NÁUČNÝ CHODNÍK SO 01
- EXISTUJÚCI NÁUČNÝ CHODNÍK DOBŠINSKÝ CHOTÁR SO 02
- EXISTUJÚCI TURISTICKÝ CHODNÍK

Projektová dokumentácia je určená výlučne na vydanie územného rozhodnutia a nenahrádza projekt v inom stupni!
Rozhodujúce rozmery a umiestnenie navrhovaných objektov prispôbiť skutočnému stavu náučného chodníka!

ohlásenie drobných stavieb - stavebné povolenia - realizačné projekty		
ZODPOVEDNÝ PROJEKTANT:	Ing. arch. Peter Tracík	
PROJEKTANT :	Ing. Alexandra Palacková , Ing. Pavol Jaroš, PhD.	
VYPRACOVAL :	Ing. Alexandra Palacková , Ing. Pavol Jaroš, PhD.	
Náučný chodník Dobšinská ľadová Jaskyňa		
INVESTOR :	Mestské Lesy Dobšiná, spol. s r.o., Turecká 54, 049 25 Dobšiná	
MIESTO STAVBY :	Kraj: Košický, Okres: Rožňava, Obec: Stratená-časť Dobšinská ľadová Jaskyňa, k.ú. Dobšiná	
ČÍSLO PARCELY :	KN C 4400/1	
STAVEBNÉ OBJEKTY:	SO 01 Náučný chodník, SO 02 Existujúci náučný chodník Dobšinský chotár	
ČASŤ / PROFESIA:	ARCHITEKTONICKO - STAVEBNÉ RIEŠENIE	
OBSAH VÝKRESU:	SITUÁCIA	
MIERKA :	1:X	X AXIS PROJEKT
FORMÁT :	A3	
DÁTUM :	9/2022	
Č. VÝKRESU	C02	STUPEN
		DUR

@Táto dokumentácia je duševným vlastníctvom jej autorov. Jej použitie podlieha ustanoveniam autorského zákona.