




SO 02_14
DREVENÝ MOSTÍK 4



SO 02_08
INFORMAČNÁ TABUĽA 8

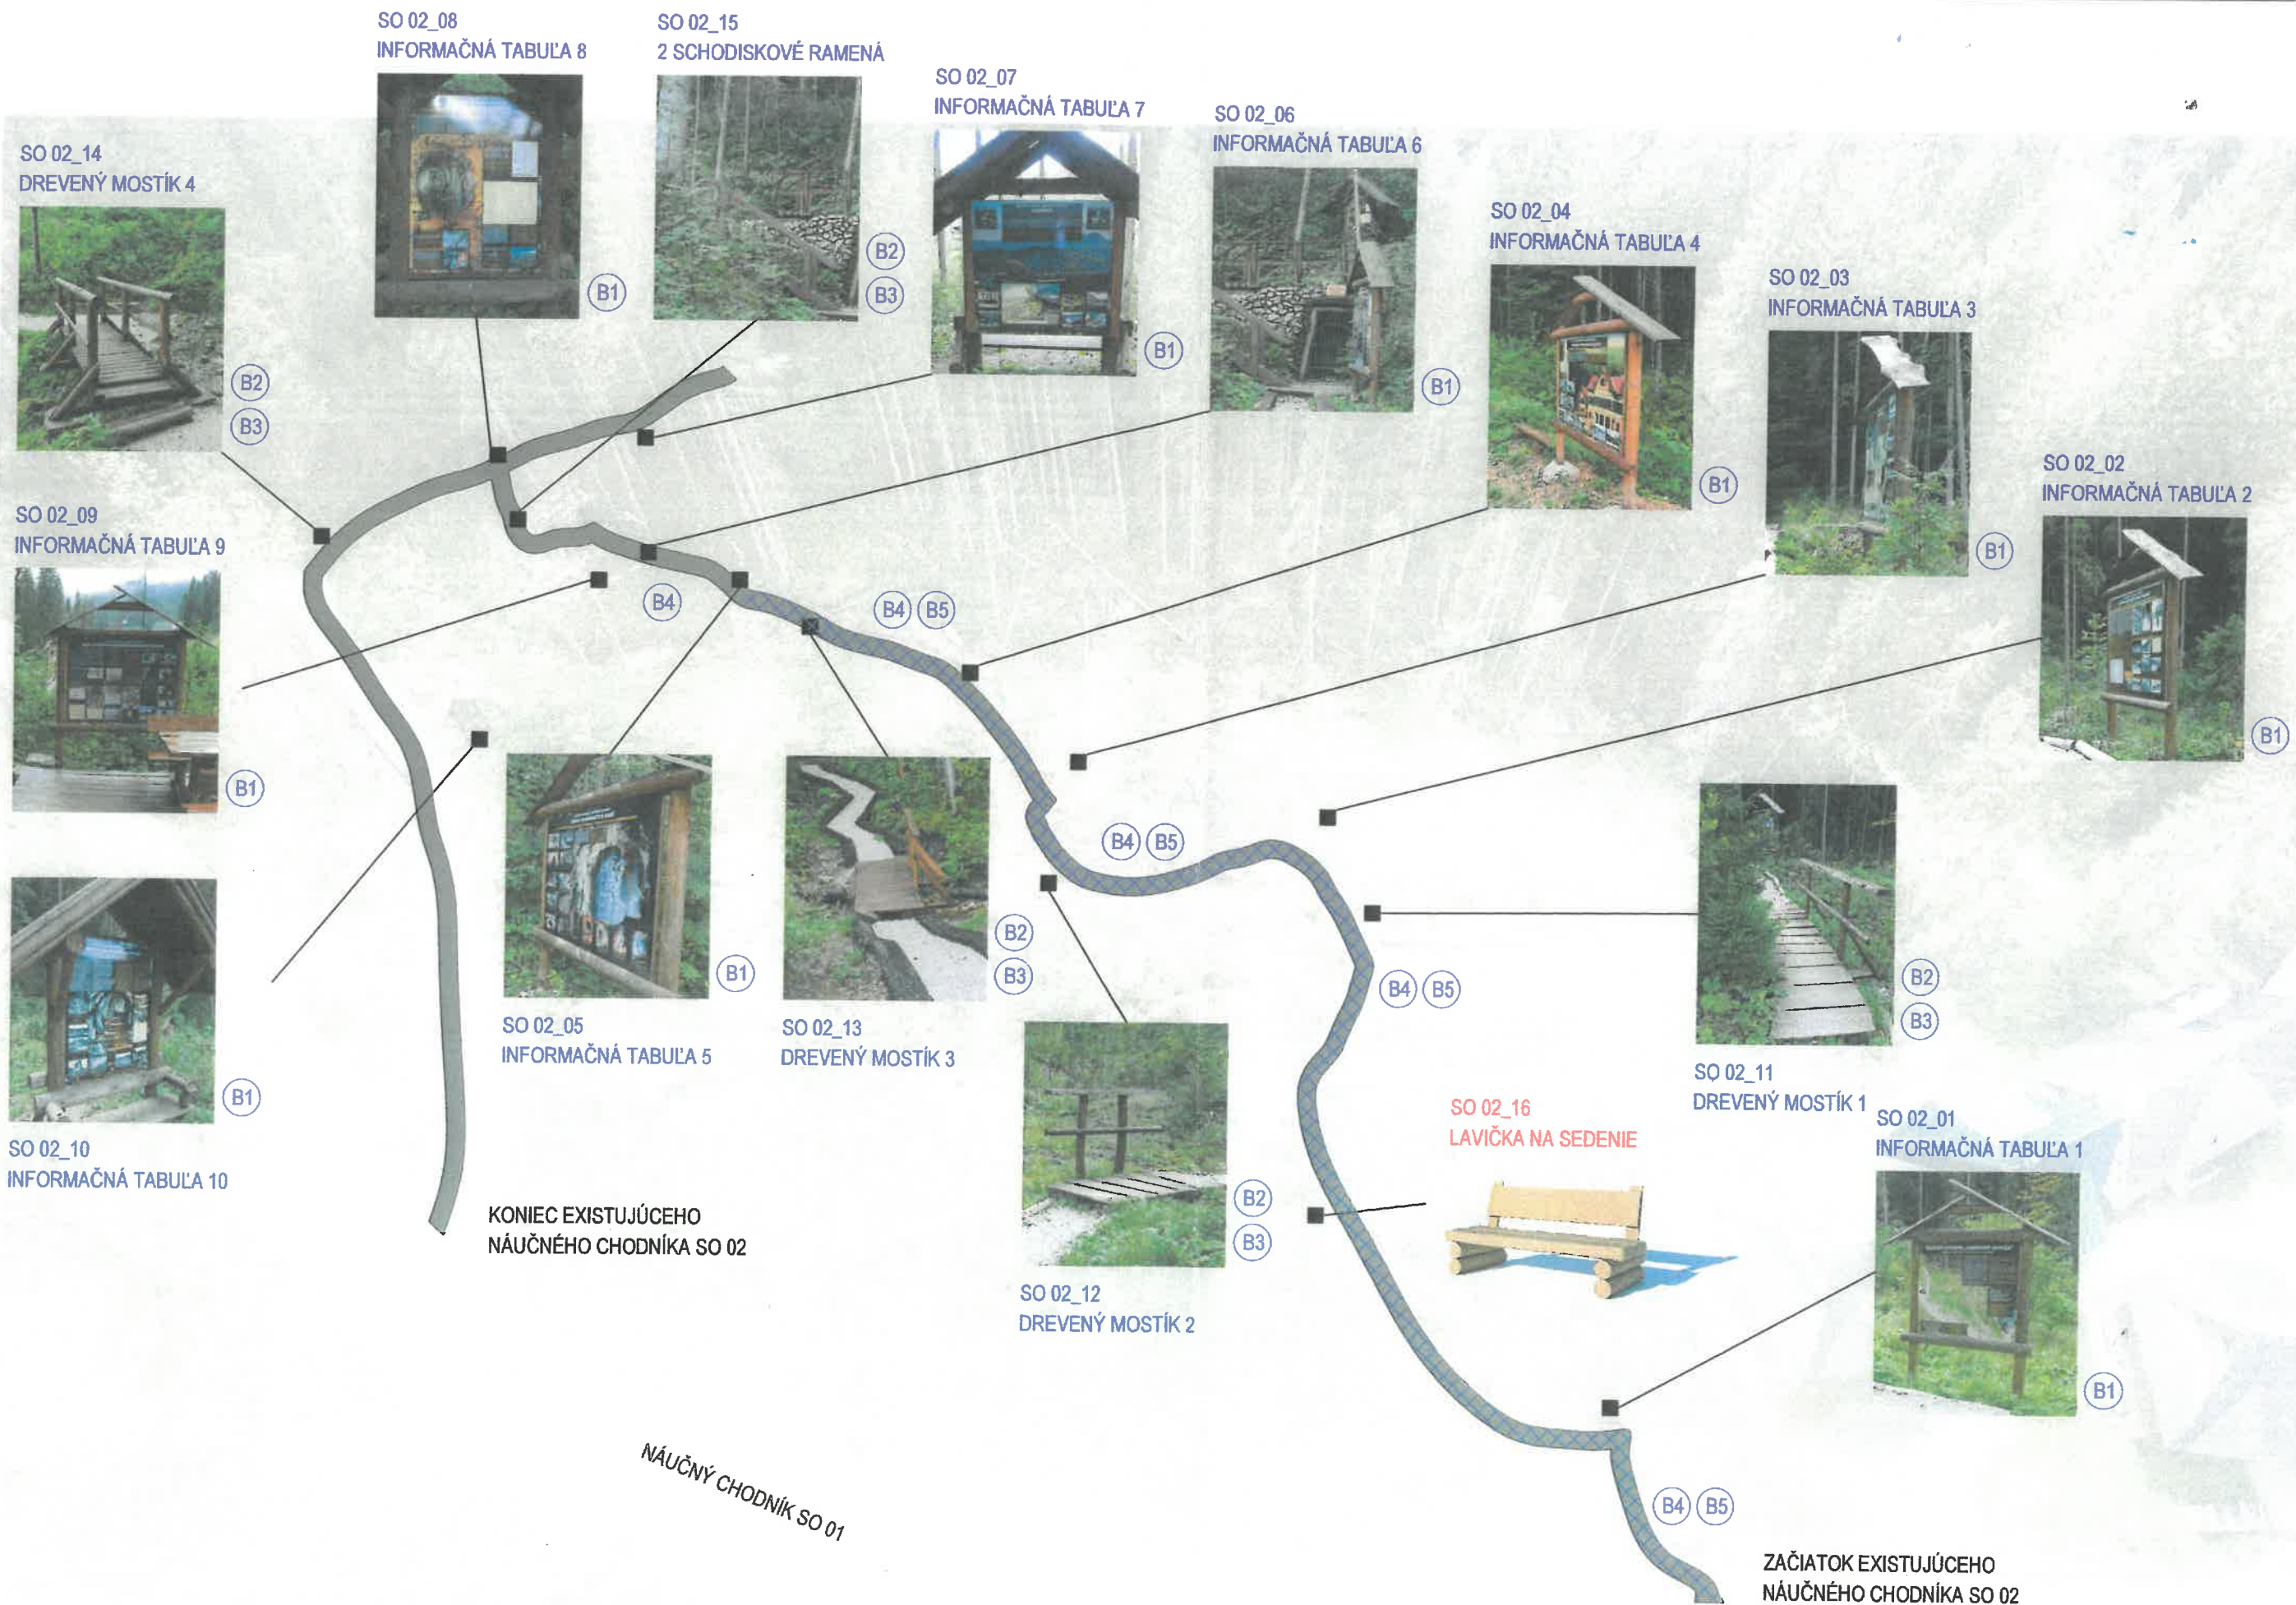

SO 02_15
2 SCHODISKOVÉ RAMENÁ



SO 02_07
INFORMAČNÁ TABUĽA 7



SO 02_06
INFORMAČNÁ TABUĽA 6



SO 02_04
INFORMAČNÁ TABUĽA 4



SO 02_03
INFORMAČNÁ TABUĽA 3



SO 02_02
INFORMAČNÁ TABUĽA 2



SO 02_09
INFORMAČNÁ TABUĽA 9



SO 02_10
INFORMAČNÁ TABUĽA 10



SO 02_05
INFORMAČNÁ TABUĽA 5



SO 02_13
DREVENÝ MOSTÍK 3



SO 02_12
DREVENÝ MOSTÍK 2



SO 02_11
DREVENÝ MOSTÍK 1

SO 02_01
INFORMAČNÁ TABUĽA 1



SO 02_16
LAVIČKA NA SEDENIE



KONIEC EXISTUJÚCEHO
NÁUČNÉHO CHODNÍKA SO 02

NÁUČNÝ CHODNÍK SO 01

ZAČIATOK EXISTUJÚCEHO
NÁUČNÉHO CHODNÍKA SO 02

LEGENDA OZNAČENIA

- EXISTUJÚCI NÁUČNÝ CHODNÍK DOBŠINSKÝ CHOTÁR SO 02
- EXISTUJÚCI NÁUČNÝ CHODNÍK V MIESTE OSADENIA NOVÝCH DREVENÝCH NÁŠĽAPNÝCH STUPŇOV

LEGENDA OBJEKTOV

EXISTUJÚCE OBJEKTY - REKONŠTRUKCIE

- SO 02_01 - INFORMAČNÁ TABUĽA 1 - (DOBŠINSKÝ CHOTÁR)
- SO 02_02 - INFORMAČNÁ TABUĽA 2 - (HISTÓRIA MESTSKÝCH LESOV DOBŠINÁ)
- SO 02_03 - INFORMAČNÁ TABUĽA 3 - (ŠPORT V OKOLÍ)
- SO 02_04 - INFORMAČNÁ TABUĽA 4 - (HISTÓRIA CESTOVNÉHO RUCHU)
- SO 02_05 - INFORMAČNÁ TABUĽA 5 - (KRÁSY DOBŠINSKÝCH BANÍ)
- SO 02_06 - INFORMAČNÁ TABUĽA 6 - (PRIESKUMNÁ ŠTÔĽNA NA OVERENIE UHLIA)
- SO 02_07 - INFORMAČNÁ TABUĽA 7 - (DOBŠINÁ)
- SO 02_08 - INFORMAČNÁ TABUĽA 8 - (VÝSKYT UHLIA V REGIÓNE)
- SO 02_09 - INFORMAČNÁ TABUĽA 9 - (NEMÍ SVEDKOVIA DOBŠINSKEJ BANÍCKEJ HISTÓRIE)
- SO 02_10 - INFORMAČNÁ TABUĽA 10 - (REGIONÁLNA BANÍCKA HISTÓRIA)
- SO 02_11 - DREVENÝ MOSTÍK 1
- SO 02_12 - DREVENÝ MOSTÍK 2
- SO 02_13 - DREVENÝ MOSTÍK 3
- SO 02_14 - DREVENÝ MOSTÍK 4
- SO 02_15 - 2 SCHODISKOVÉ RAMENÁ

NAVRHOVANÉ OBJEKTY - NOVÉ

- SO 02_16 - LAVIČKA NA SEDENIE

REKONŠTRUKČNÉ PRÁCE


- B1 - VÝMENA DREVENÝCH ČASTÍ POŠKODENÝCH HNILOBOU
- B2 - VÝMENA POŠKODENÉHO DREVENÉHO ZÁBRADLIA
- B3 - VÝMENA POŠKODENÝCH DREVENÝCH NÁŠĽAPNÝCH STUPŇOV
- B4 - VÝMENA DREVENÝCH OBRUBNÍKOV POŠKODENÝCH HNILOBOU
- B5 - OSADENIE NOVÝCH DREVENÝCH NÁŠĽAPNÝCH STUPŇOV
- B6 - TERÉNNÉ ÚPRAVY V OKOLÍ OBJEKTOV NÁUČNÉHO CHODNÍKA (INFORMAČNÝCH TABÚĽ, LAVIČIEK), SPEVNENIE ŠTRKOVÝM NÁSYPOM



Projektová dokumentácia je určená výlučne na vydanie územného rozhodnutia a nenahrádza projekt v inom stupni!
Rozhodujúce rozmery a umiestnenie navrhovaných objektov prispôbiť skutočného stavu náučného chodníka!

KÓTOVANÉ v : mm
SÚRADNICOVÝ SYSTÉM : JTSK
VÝŠKOVÝ SYSTÉM: B.p.V

±0.000 = +891.000 m n. m.

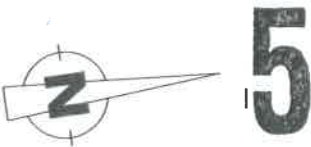

ohlásenie drobných stavieb - stavebné povolenia - realizačné projekty

ZODPOVEDNÝ PROJEKTANT: Ing. arch. Peter Tracik

PROJEKTANT : Ing. Alexandra Palacková , Ing. Pavol Jaroš, PhD.

VYPRACOVAL : Ing. Alexandra Palacková , Ing. Pavol Jaroš, PhD.

Náučný chodník Dobšinská Ľadová Jaskyňa

INVESTOR : Mestské Lesy Dobšiná, spol s.r.o., Turecká 54, 049 25 Dobšiná

MIESTO STAVBY : Kraj: Košický, Okres:Rožňava, Obec:Stratená-časť Dobšinská Ľadová Jaskyňa, k.ú. Dobšiná

ČÍSLO PARCELY : KN C 4400/1

STAVEBNÉ OBJEKTY: SO 02 - Náučný chodník Dobšinský chotár

ČASŤ / PROFESIA: ARCHITEKTONICKO - STAVEBNÉ RIEŠENIE

OBSAH VÝKRESU: EXISTUJÚCI NÁUČNÝ CHODNÍK - SITUÁCIA OBJEKTOV

AXIS PROJEKT

MIERKA : 1:X

FORMÁT : 3 x A4

DÁTUM : 9/2022

č. VÝKRESU C04

STUPEN DUR

@Táto dokumentácia je duševným vlastníctvom jej autorov. Jej použitie podlieha ustanoveniam autorského zákona.