


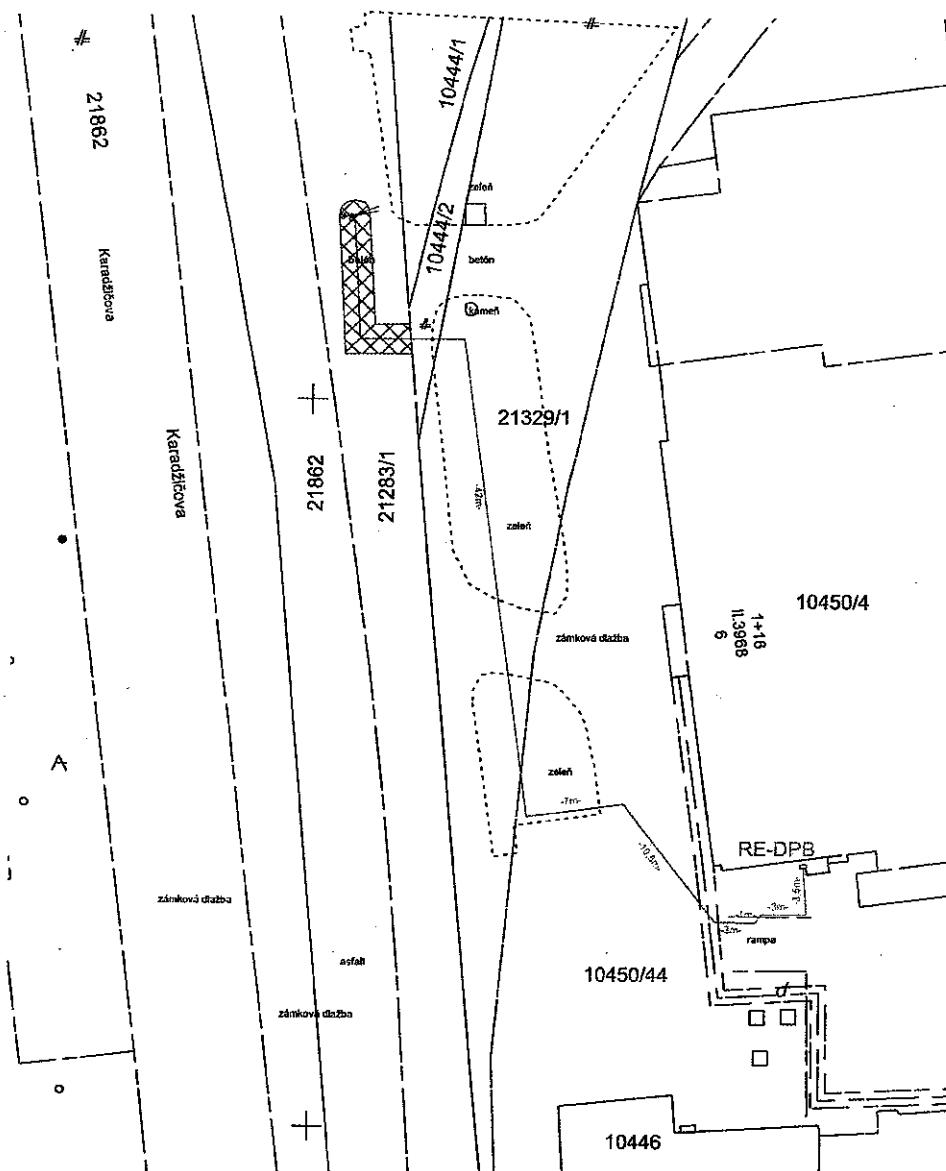


Parcely vo vlastníctve: SLOVENSKÁ REPUBLIKA
správca: ŽSR
Prípojka NN pre zastávku DP Bratislava a.s.

parc. reg. "C"	parc. reg. "E"	LV č.	vlastník	výmera predmetu nájom (m ²)	dĺžka prípojky (m) na parcele
21283/1	—	1298	SLOVENSKÁ REPUBLIKA správca: ŽSR	26,40	11,5

PRÍPOJKA NN PRE DPB

VECNÉ BREMENO DPB

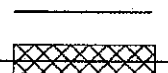

Vypracoval :		hlavný inž. projektu :	zodp. projektant :		Dopravný podnik Bratislava, a.s. Olejkárska 1 814 52 Bratislava			
ING. Ján Jurčovič			ING. Ján Jurčovič					
investor					DOPRAVNÝ PODNIK a.s., BRATISLAVA			
miesto					BRATISLAVA III. Karadžičova ul.			
stavba					stupeň		obj. č.	
ZASTÁVKA KRÍŽNA ul. BRATISLAVA (Karadžičova-ul. smer Šancová)					RDP		formát 1xA4	
							dátum 05/2023	
objekt					číslo objektu			
PRÍPOJKA NN					R1 112023			
príloha					mierka		príloha č.	
SITUAČNÁ SCHÉMA					1:500		VC 2	
							súprava č.	



ŽELEZNICE SLOVENSKEJ REPUBLIKY

OBLASTNÉ RIADITEĽSTVO TRNAVA

PRÍLOHA č. 2

ŽSR, GR Odbor expertízy
Klemensova 8
813 61 BRATISLAVA

Váš list č.:	Naše číslo:	Vybavuje: Ing. Hlávek	Trnava
zo dňa:	01466/2024/OR TT/SŽTS-4	Tel.: 033/2295531,921-5531	17.01.2024

Vec

Prípojka NN k stavbe „Zastávka Krížna, Karadžičová ul. smer Šancová“
k.ú. Bratislava Nivy, p.č. 21283/1

ŽSR, Oblastné riaditeľstvo Trnava Vám v prílohe zasiela PD stavby „Prípojka NN k stavbe Zastávka Krížna, Karadžičová ul. smer Šancová“ spolu s našim stanoviskom pre účely uzatvorenia zmluvy o budúcej zmluve o zriadení vecného bremena.

Žiadateľom je Dopravný podnik Bratislava, a.s., Olejkárska 1, 814 52 Bratislava. Stavba je situovaná v k.ú. Bratislava Nivy a zasahuje na pozemok v správe ŽSR p.č. 21283/1.

Súhlas k stavbe podmieňujeme splnením nasledovných podmienok:

1. Vyjadrenia odborných zložiek OR Trnava (Sekcia EE Trnava, Sekcia OZT Leopoldov) sú v prílohe. Nakoľko sa v záujmovom území nachádzajú naše inžinierske siete, požadujeme dodržať podmienky z vyjadrenia správcu týchto sietí (Sekcia OZT Leopoldov č. 01623/2024/OR TT/SOZT-2 zo dňa 11.01.2024). Pre informáciu dopĺňame, že cez záujmové územie prechádzajú káblové vedenia NN (2x) v správe ŽSR, Správa majetku ŽSR Bratislava, OSM Trnava, Bratislavská 6/E, 917 02 Trnava.
2. V prípade vzniku škôd na zariadeniach ŽSR budú všetky náklady na opravné práce odúčtované stavebníkovi.
3. Nakoľko stavba zasahuje na pozemok v správe ŽSR je potrebné riešiť majetko-právne vzťahy so ŽSR, Správa majetku ŽSR Bratislava, Oblastná správa majetku Trnava, Bratislavská 6/E, 917 02 Trnava.
4. Toto stanovisko je čiastkové a nenahrádza súhrnné stanovisko ŽSR a teda nemožno ho použiť ako podklad pre potreby územného, stavebného či iného konania. Súhrnné stanovisko za ŽSR pre tieto účely vydáva Odbor expertízy GR ŽSR (O230), Klemensova 8, Bratislava.

S pozdravom

Mgr. Ivan Sovič, v.r.
riaditeľ Oblastného riaditeľstva Trnava

Prílohy: Predložená dokumentácia, zakres sietí OZT a vyjadrenia zložiek ŽSR, OR Trnava: Sekcia EE a Sekcia OZT

Na vedomie: Dopravný podnik Bratislava, a.s., Olejkárska 1, 814 52 Bratislava
ŽSR, Správa majetku ŽSR Bratislava, OSM Trnava, Bratislavská 6/E, 917 02 Trnava

Za správnosť vyhotovenia: Ing. Štefan Hlávek

Telefón	E-mail	Číslo účtu	IČO
033/229-5531	hlavek.stefan@zsr.sk		0031364501

ŽSR sú zapísané v Obchodnom registri Miestneho súdu Bratislava III, v oddieli Po, vo vložke 312/B



ŽELEZNICE SLOVENSKEJ REPUBLIKY
OBLASTNÉ RIADITEĽSTVO TRNAVA
SEKCIA OZNAMOVACEJ A ZABEZPEČOVACEJ TECHNIKY
Sládkovičova 2, 920 41 Leopoldov

ŽSR

Oblasť riaditeľstvo Trnava
Sekcia ŽTS, odd. technické
917 02 TRNAVA

Váš list číslo/zo dňa
20122/2023

Naše číslo
01623/2024/OR TT/SOZT-2

Vybavuje/linka 033/2297411
Hradečný 922/7411

Leopoldov
11.01.2024

Vec: BA Nivy - Prípojka NN k stavbe Zástavka Krížna, Karadžičová ul. smer Šancová

Na základe žiadosti spoločnosti Dopravný podnik Bratislava, a.s., Bratislava o vyjadrenie k PD NN prípojky k stavbe: „Zástavka Krížna, Karadžičová ul. smer Šancová“, pre účel zriadenia vecného bremena Vám SOZT predkladá nasledovné stanovisko:

Realizáciou výstavby príde ku styku s podzemnými káblovými vedeniami v správe ŽSR OZT. Trasa káblových vedení bola informatívne zakreslená do mapy. Pred zahájením prác požiadajte o vytýčenie vedení priamo v teréne. Práce v ochrannom pásme vedení (0,5 m od osi kábla na obidve strany) je potrebné vykonávať v súlade so zákonom č. 351/2011 z. z. (zákaz vykonávať terénne úpravy, navodzovať zmenu krytia káblvej trasy, prechádzať ťažkými mechanizmami a zriaďovať skládky). V blízkosti káblových vedení je potrebné zemné práce vykonávať so zvýšenou opatrnosťou – ručným výkopom. Odkryté vedenia a zariadenia treba chrániť voči poškodeniu a previsu. Úpravy priestorového uloženia trás sietí vo vzťahu k vedeniam v našej správe požadujeme riešiť v zmysle normy STN 736005 a nami stanovenej minimálnej vzdialenosti. V prípade križovania musí byť navrhovaná trasa sietí uložená popod trasy existujúcich vedení ŽSR OZT. Navrhovanú trasu sietí v prípade súbehu žiadame umiestniť na základe vytýčenia tak, aby bola s odstupom min. 2 m od trasy ŽSR OZT. V prípade pretlaku v blízkosti našich vedení, požadujeme štartovacie a cieľové jamy pre nový pretlak upraviť na základe vytýčenia tak, aby neboli stavebnými prácami dotknuté a ohrozené existujúce vedenia ŽSR OZT (min. 2 m od trasy ŽSR OZT). Požadujeme, aby pretlak bol riadený. Pred zakrytím kábla požadujeme prizvať správcu vedenia (SMSÚ OZT KT Trnava) za účelom vykonania previerky, či nedošlo k ich poškodeniu. V prípade prejazdu mechanizmov ponad káblové trasy v našej správe, požadujeme zabezpečenie ochrany dotknutých káblových tras (spevnením povrchu napr. prekrytím káblvej trasy panelmi). Po realizácii prác je nutné uviesť do pôvodného stavu krytie káblových tras ŽSR OZT. V prípade prejazdu mechanizmov ponad káblové trasy v našej správe, požadujeme zabezpečenie ochrany dotknutých káblových tras (spevnením povrchu napr. prekrytím káblvej trasy panelmi). Akékoľvek poškodenie zemného vedenia (zariadenia), bezodkladne oznámte na SMSÚ OZT KT Trnava. Požadujeme ohlásenie začatia a ukončenia stavebných prác na SMSÚ OZT KT Trnava. Vytýčenie Vám na podklade objednávky zabezpečí SMSÚ OZT KT Trnava, Sládkovičova 2, 920 41 Leopoldov (Bc. Korbelič, tel.č. 0903/566278).

Sekcia OZT nemá z hľadiska svojich záujmov k projektovej dokumentácii v predloženom rozsahu iné pripomienky.

Toto vyjadrenie Sekcie OZT je čiastkovým stanoviskom ŽSR Oblasťného riaditeľstva Trnava. Stavebné povolenie /súhlas na zriadenie stavby v obvode dráhy, v OPD/ môže byť vydané až na základe súhrnného stanoviska ŽSR – GR, Odbor expertízy, Klemensova 8, Bratislava..

S pozdravom

Ing. Pavel Šimora, v.r.
prednosta sekcie OZT


Prílohy: zákres sietí
Za správnosť vyhotovenia: Ľubomír Hradečný

Podzemné telekomunikačné zariadenia v našej správe sa vo
vymedzenom záujmovom území - na tomto výkrese
neuvádzajú - nachádzajú informatívny zakres

Evid. číslo: 411-24 #

Základ: platí 2 roky

Dňa: 9.1.2024 Podpis: 21862

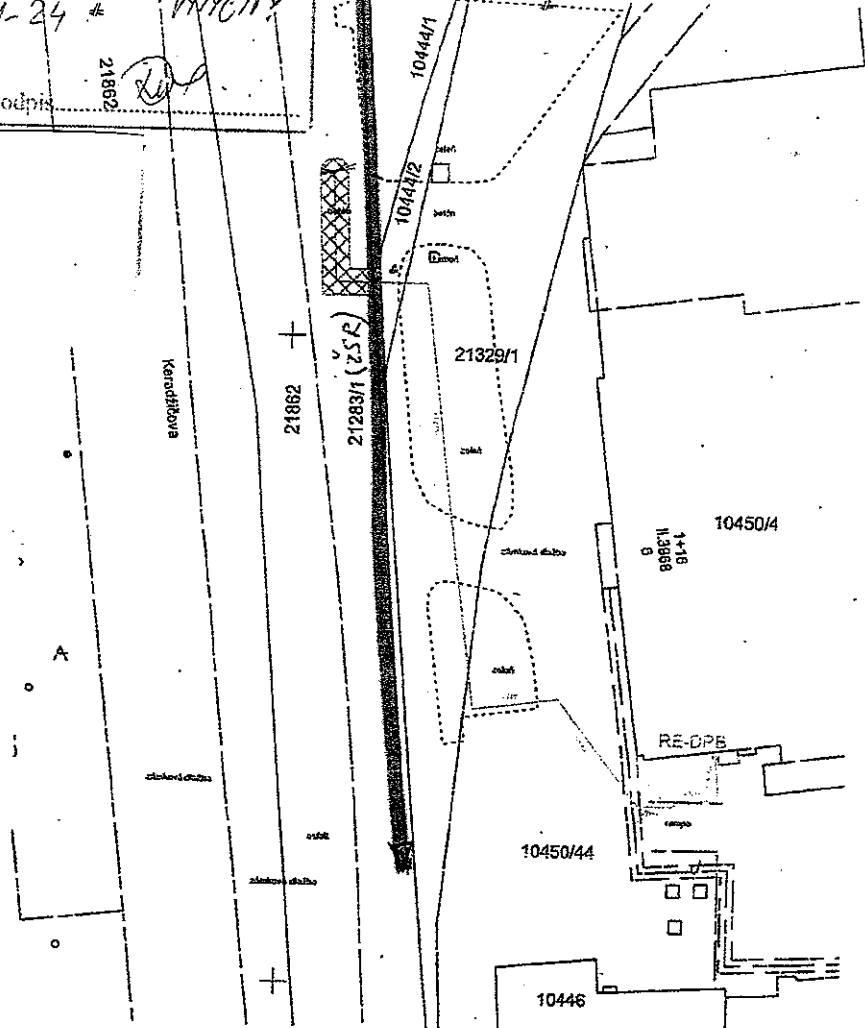


Parcely vo vlastníctve: SLOVENSKÁ REPUBLIKA
správca: ŽSR
Prípojka NN pre zastávku DP Bratislava a.s.

par. reg. "O"	par. reg. "C"	LV č.	vlastník	výkon prenosu sily (kW)	obj. prípojky (m) na parceli
21283/1	—	1298	SLOVENSKÁ REPUBLIKA správca: ŽSR	25,10	11,6

PRÍPOJKA NN PRE DPB

VECNÉ BREMENŮ DPB

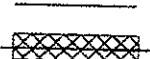

Vypracoval :	hlavný inž. projektu :	zodp. projektant :	Dopravný podnik Bratislava, a.s. Olejkárska 1 814 52 Bratislava		
ING. Ján Jurčovič		ING. Ján Jurčovič			
investor	DOPRAVNÝ PODNIK a.s., BRATISLAVA				
miesto	BRATISLAVA III. Karadžičova ul.				
stavba	ZASTÁVKA KRIŽNA UL. BRATISLAVA (Karadžičova-ul. smer Šancová)		stupeň	obj. č.	
objekt	PRÍPOJKA NN		RDP	formát 1xA4	
príloha	SITUAČNÁ SCHÉMA		číslo objektu	05/2023	
				R1 112023	
	mierka	príloha č.	súprava č.		
	1:500	VC 2			



ŽELEZNICE SLOVENSKEJ REPUBLIKY
OBLASTNÉ RIADITEĽSTVO TRNAVA
SEKCIA ELEKTROTECHNIKY A ENERGETIKY
Kollárova 36, 917 95 TRNAVA

Dopravný Podnik Bratislava, a.s.
Olejkárska 1
814 52 Bratislava

Váš list číslo/zo dňa
20122/2023

Naše číslo
01521/2024/OR TT/SEE-2-16

Vybavuje/linka
Zuzana Poláková
033/229 5592

Trnava
15.01.2024

Vec

k.ú. BA Nivy

Stanovisko k požiadavke DPB ako stavebníka uzatvoriť zmluvu o budúcej zmluve na zriadenie vecného bremena k stavbe „PRÍPOJKA NN (parc. č. 21283/1)“

Listom ste požiadali o stanovisko k uzatvoreniu zmluvy o budúcej zmluve na zriadenie vecného bremena a to konkrétne na stavbu prípojky NN, ktorá bude súčasťou stavby „Zastávka Krížna, Karadžičova ul. smer Šancová“ v k.ú. Nivy, okres Bratislava - Ružinov podľa KN reg. „C“ na pozemkovej ploche parc. č. 21283/1 evidovanej na LV č. 1298 v správe ŽSR situovanej mimo ochranného pásma dráhy.

K uzatvoreniu uvedenej zmluvy na stavbu prípojky NN (parc. č. 21283/1) nemáme pripomienky, nakoľko priamo v záujmovom území sa podzemné vedenia zariadenia v našej správe nenachádzajú.

Pre informáciu dopĺňame, že cez záujmové územie predloženej stavby parc. č. 21283/1 sú vedené podzemné káblové vedenia NN (2x) v správe ŽSR, Oblastnej správy majetku Trnava (OSM TT), so sídlom Bratislavská 6/E, 917 02 Trnava. Na základe uvedeného je potrebné osloviť príslušného správcu za účelom vytyčenia a zapracovania káblových tras do vecného bremena.

Stanovisko SEE Trnava nenahrádza súhrnné stanovisko OR Trnava.

S pozdravom

Ing. Miroslav SPORINSKÝ, v.r.
prednosta sekcie

Prílohy: 2 x situácia - zakres stavby

Za správnosť vyhotovenia: Zuzana POLÁKOVÁ

Telefón
(033) 229 5592


Fax

E-mail
polakova.zuzana@zsr.sk

Číslo účtu

IČO
0031364501

ŽSR sú zapísané v Obchodnom registri Okresného súdu Bratislava I, v oddieli Po, vo vložke 312/B

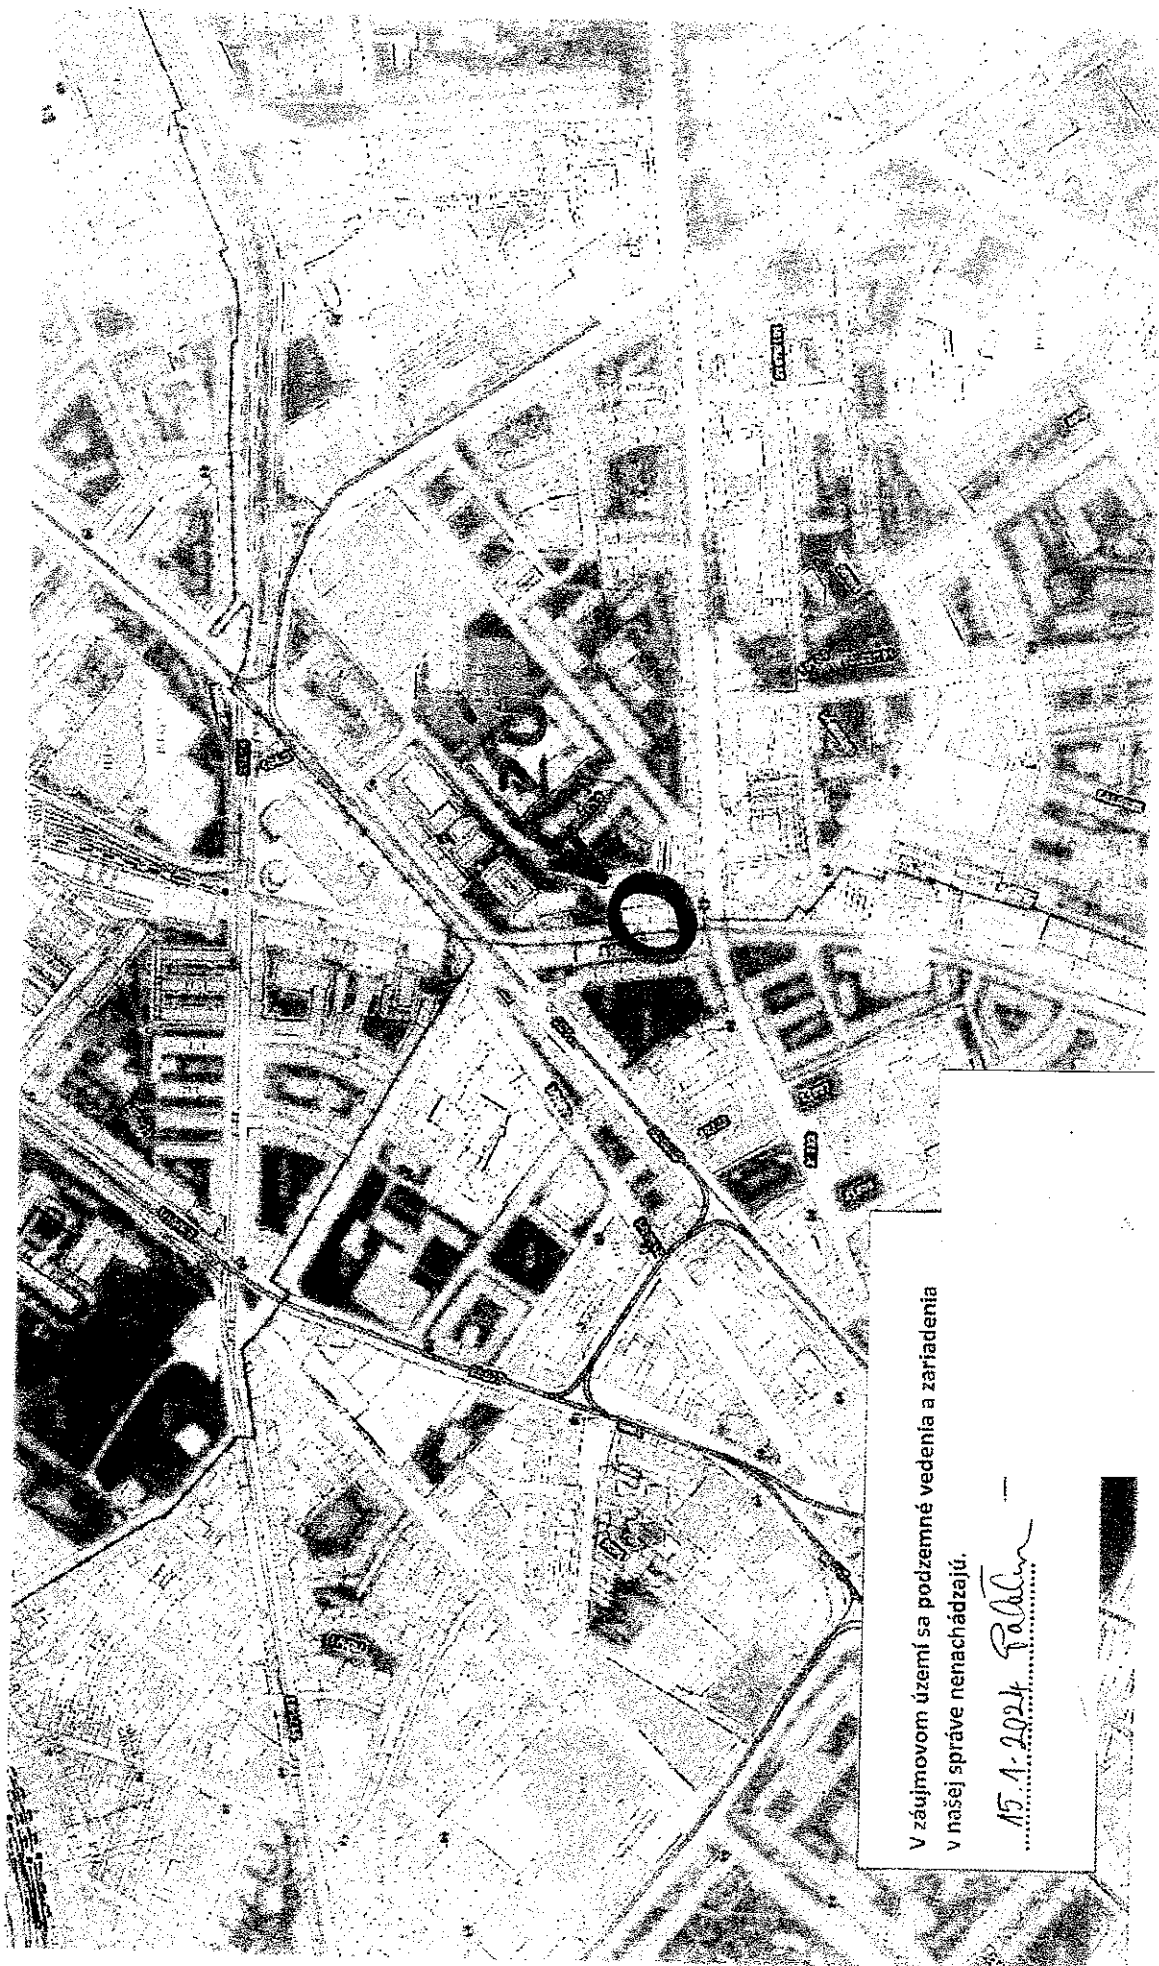

V záujmovom území sa podzemné vedenia a zariadenia
v našej správe nenachádzajú.

15.1.2024 *P. Pál*

ŽELEZNICE SLOVENSKEJ REPUBLIKY



GENERÁLNE RIADITEĽSTVO

Odbor expertízy

Klemensova 8, 813 61 Bratislava

Dopravný podnik Bratislava, a.s.

Olejkárska 1

814 52 Bratislava

Váš list číslo/zo dňa

Naše číslo

Vybavuje/linka

Bratislava

33844/2024/O230-3

Bc. Kristián Hruza /02/20295554

20. 03. 2024

Vec: k.ú. Nivy - Prípojka NN k stavbe - Zastávka Krížna, Karadžičová ul. smer Šancová
- Súhrnné stanovisko

Na GR ŽSR Odbor expertízy bola prostredníctvom OR Trnava doručená vaša žiadosť o stanovisko k vyššie uvedenej stavbe. Predložená dokumentácia rieši pripojenie zastávky - Krížna elektrickou NN prípojkou aj na pozemku v správe ŽSR na p.č. 21283/1 v k.ú. Nivy. Stavba je situovaná mimo ochranného pásma dráhy železničnej trate Bratislava Predmestie – Bratislava Filiálka v žkm cca 6,345 v minimálnej vzdialenosti cca 400 m od osi krajnej koľaje.

Odbor expertízy GR ŽSR, zastupujúci ŽSR pri územnom plánovaní, územných a stavebných konaniach stavieb cudzích investorov v OPD, ako účastník konania na základe zákona č. 50/1976 Zb. o územnom plánovaní a stavebnom poriadku, v znení neskorších predpisov a zákona č. 513/2009 Z. z. o dráhach, v znení neskorších predpisov, vydáva k predkladanej stavbe: „Prípojka NN k stavbe - Zastávka Krížna, Karadžičová ul. smer Šancová“, pre investora: Dopravný podnik Bratislava, a.s., Olejkárska 1, 814 52 Bratislava, nasledovné **STANOVISKO**:

V danom úseku je vyhotovený projekt TEN-T: Prepojenie železničného koridoru TEN-T s letiskom a železničnou sieťou v Bratislave. Zhotoviteľom dokumentácie je spoločnosť DI Koridor, s.r.o. /Dopravoprojekt, a.s./, Kominárska 2,4, 832 03 Bratislava, pričom príprava stavieb ŽSR podľa uvedeného projektu je momentálne zastavená. V rámci uvedeného projektu je navrhnutá podzemná železničná dráha. Vami navrhovaná stavba podľa predloženej dokumentácie je v blízkosti s výhľadovými zámermi ŽSR. Z hľadiska územných a rozvojových záujmov ŽSR, **súhlasíme s vydaním stavebného povolenia**, za dodržania nasledovných podmienok:

- 1) Rešpektovať požiadavky uvedené v stanovisku ŽSR OR Trnava č. 01466/2024/OR TT/SŽTS-4 zo dňa 17.01.2024 a ich odborných zložiek,
- 2) Rešpektovať požiadavky uvedené v stanovisku ŽSR Správa majetku Bratislava, Oblastná správa majetku Trnava č. 13970/2024/SM/SSTT-1 zo dňa 28.02.2024 vo veci vyrovnaní majetkovo-právnych vzťahov,
- 3) Neznečisťovať pozemky v správe ŽSR ani plochy v okolí železničnej dráhy a to ani trvalým, či dočasným uložením výkopovej zeminy, či iného materiálu na plochách v blízkosti železničnej trate bez súhlasu prevádzkovateľa dráhy.
- 4) Upozorňujeme, že pri realizácii prác v OPD je pohyb pracovníkov stavebníka v koľajach bez súhlasu ŽSR zakázaný. V prípade, že počas výstavby bude potrebné vstúpiť do priestoru možného ohrozenia, je to možné len v súlade s predpisom ŽSR Z2 „Bezpečnosť zamestnancov v podmienkach ŽSR“,
- 5) Zabezpečiť, aby stavbou neboli dotknuté záujmy správcov železničných zariadení. Akékoľvek opravy trate a zariadení v správe ŽSR, spôsobené realizáciou stavby, budú vykonané na náklady stavebníka,

Telefón
(02) 2029 5554

E-mail
gro230@zsr.sk

IČO
31364501

DIČ
2020480121

IČ DPH
SK2020480121

ŽSR sú zapísané v Obchodnom registri Mestského súdu Bratislava III, v oddiele Po, vo vložke 312/B

- 6) Dodržať ustanovenia zákona č.513/2009 Z. z. o dráhach, v znení neskorších predpisov a zákona č.50/1976 Zb. o územnom plánovaní a stavebnom poriadku, v znení neskorších predpisov.
- 7) Stavebník si je vedomý skutočnosti, že stavba sa nachádza v blízkosti OPD a že železničná prevádzka je zdrojom negatívnych vplyvov (hluk, vibrácie, prašnosť, vplyv prevádzky trakcie...). Stavby nachádzajúce sa v blízkosti dráhy, môžu byť spomenutými vplyvmi ohrozené. Pred výstavbou treba túto skutočnosť zvážiť a navrhnúť opatrenia na zamedzenie negatívnych vplyvov na objekt a jeho súčasti. Náklady na realizáciu týchto opatrení hradí investor,
- 8) Po realizácii stavby v uvedenom území jej vlastníci nebudú môcť voči prevádzkovateľovi železničnej trate uplatňovať akékoľvek požiadavky na elimináciu nepriaznivých účinkov železničnej prevádzky a to ani v prípade, že pred navrhovanou výstavbou nebolo potrebné v zmysle projektovej dokumentácie realizovať takéto opatrenia, pretože negatívne vplyvy železničnej dopravy v čase realizácie predmetnej navrhovanej výstavby boli známe.

Toto stanovisko má platnosť 2 roky a nenahrádza záväzné stanovisko MD SR, Sekcia železničnej dopravy a dráh, Odbor dráhový stavebný úrad. (žiadosť s PD zaslať na adresu: Námestie slobody 6, 810 05 Bratislava).

S pozdravom

Ing. Ivan Štecko, v.r.
riaditeľ odboru

Prílohy : Stanoviská OR Trnava (3)
Stanovisko OSM Trnava (1)
Predložená dokumentácia

Na vedomie: OR TT, SŽTS (Sekcia železničných tratí a stavieb)
SM, OSMTT (Oblasťná správa majetku Trnava)