




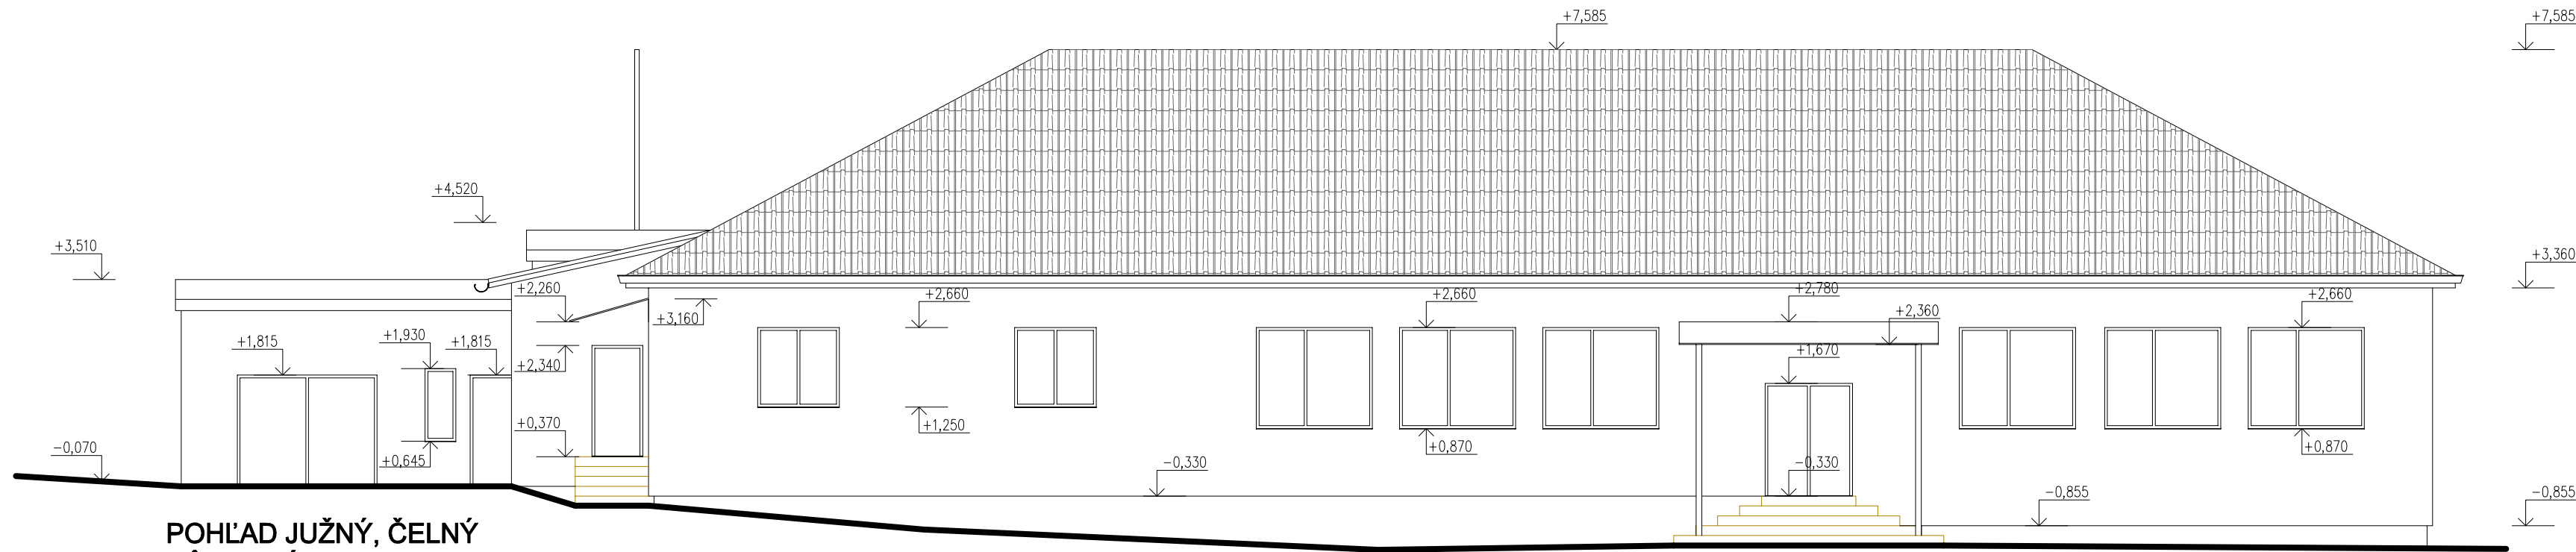


POHLAD JUŽNÝ, ČELNÝ
PŮVODNÝ STAV

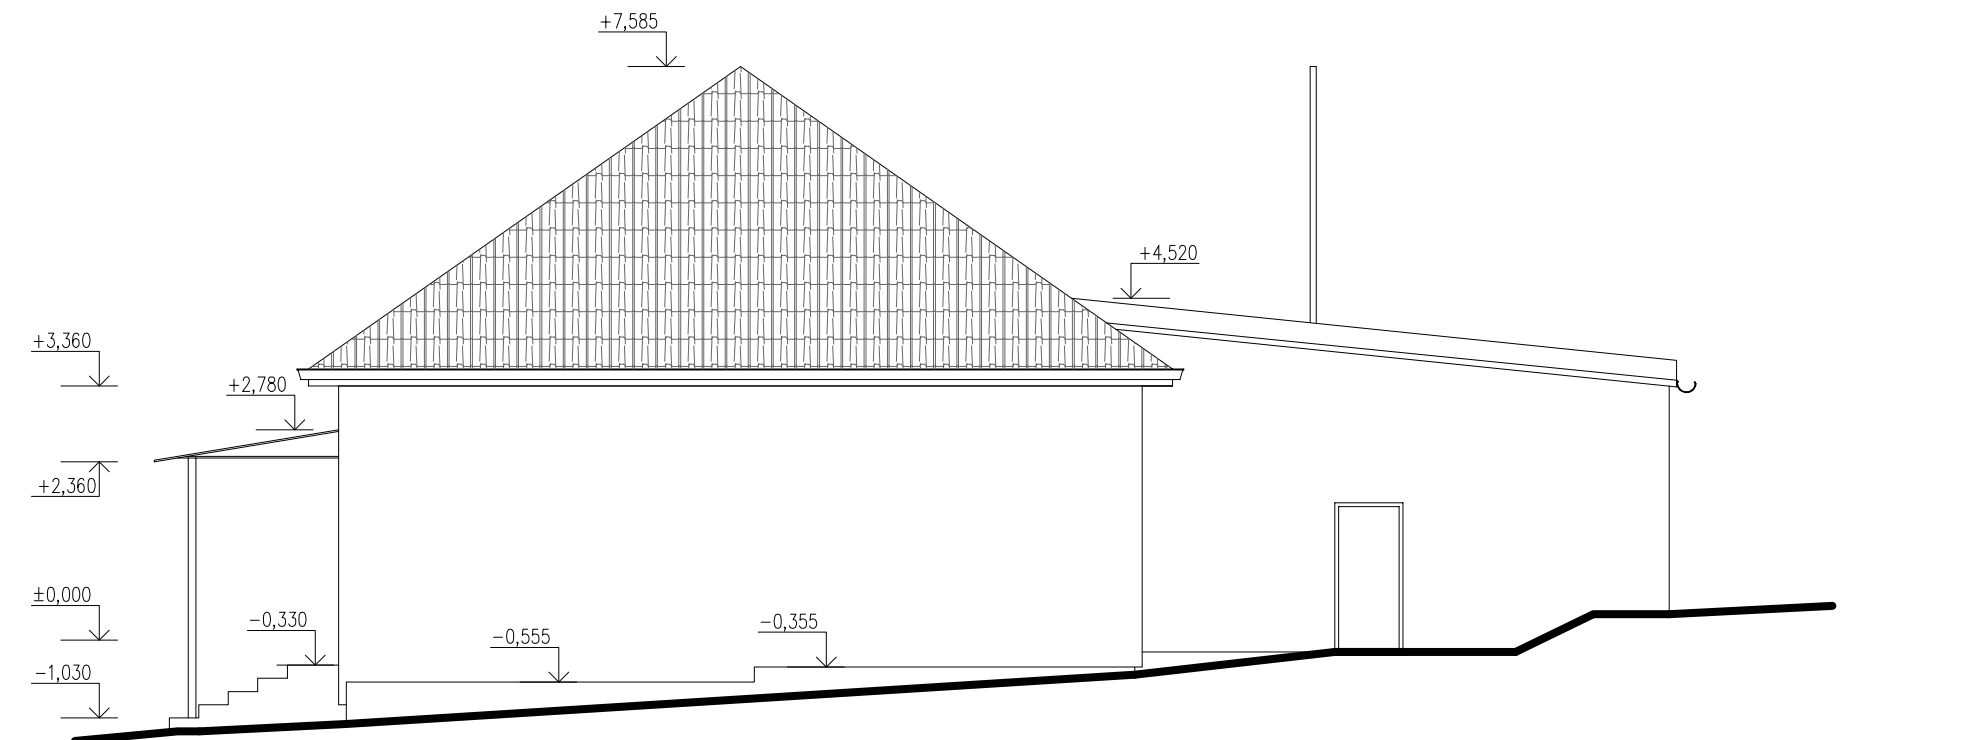

POHLAD VÝCHODNÝ, BOČNÝ
PŮVODNÝ STAV

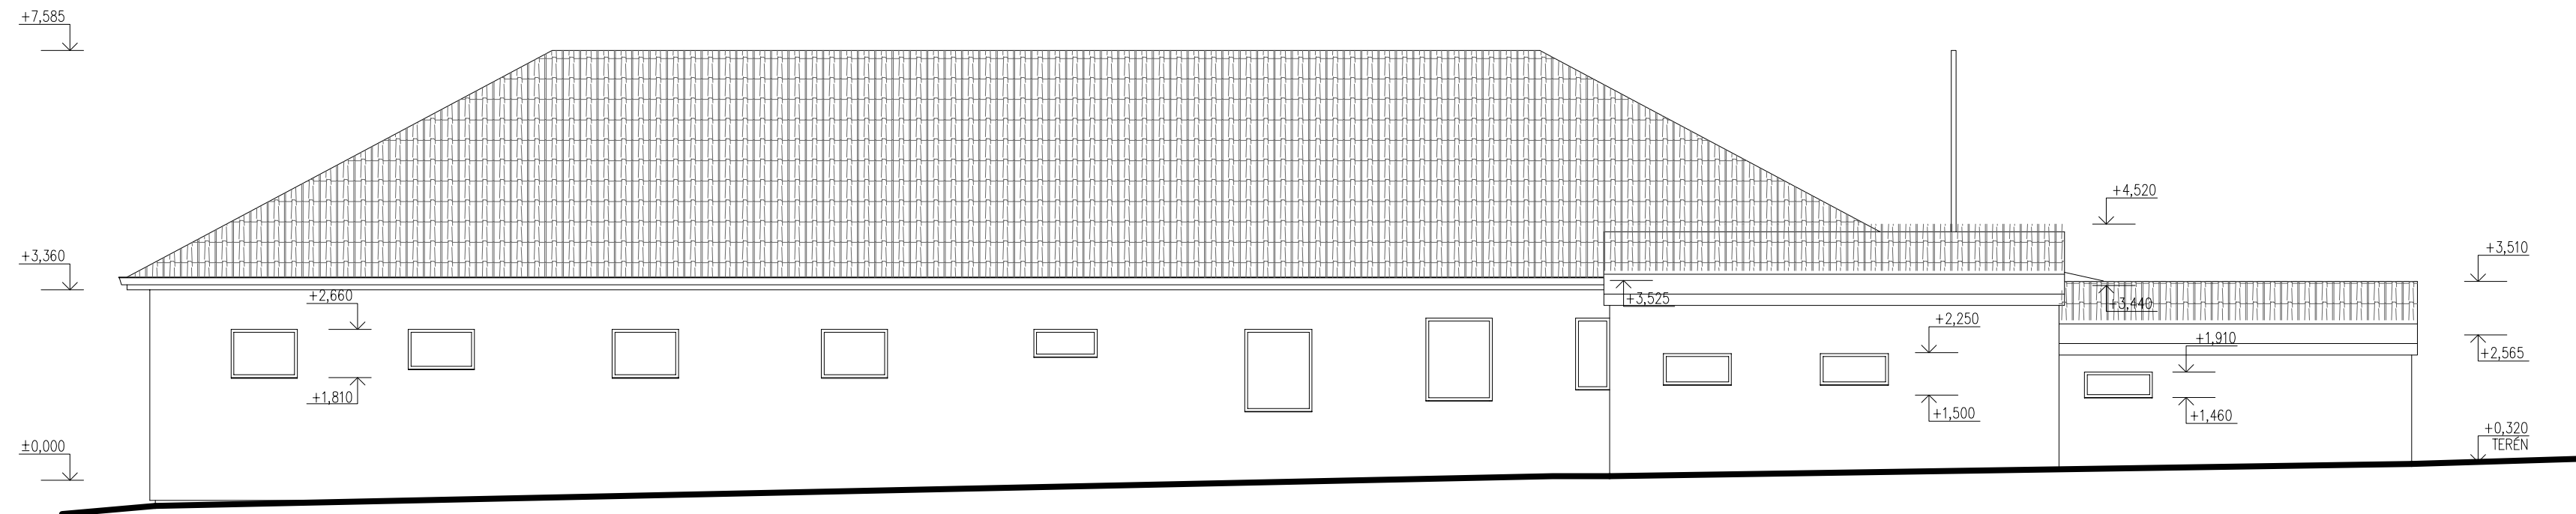

POHLAD SEVERNÝ, ZADNÝ
PŮVODNÝ STAV

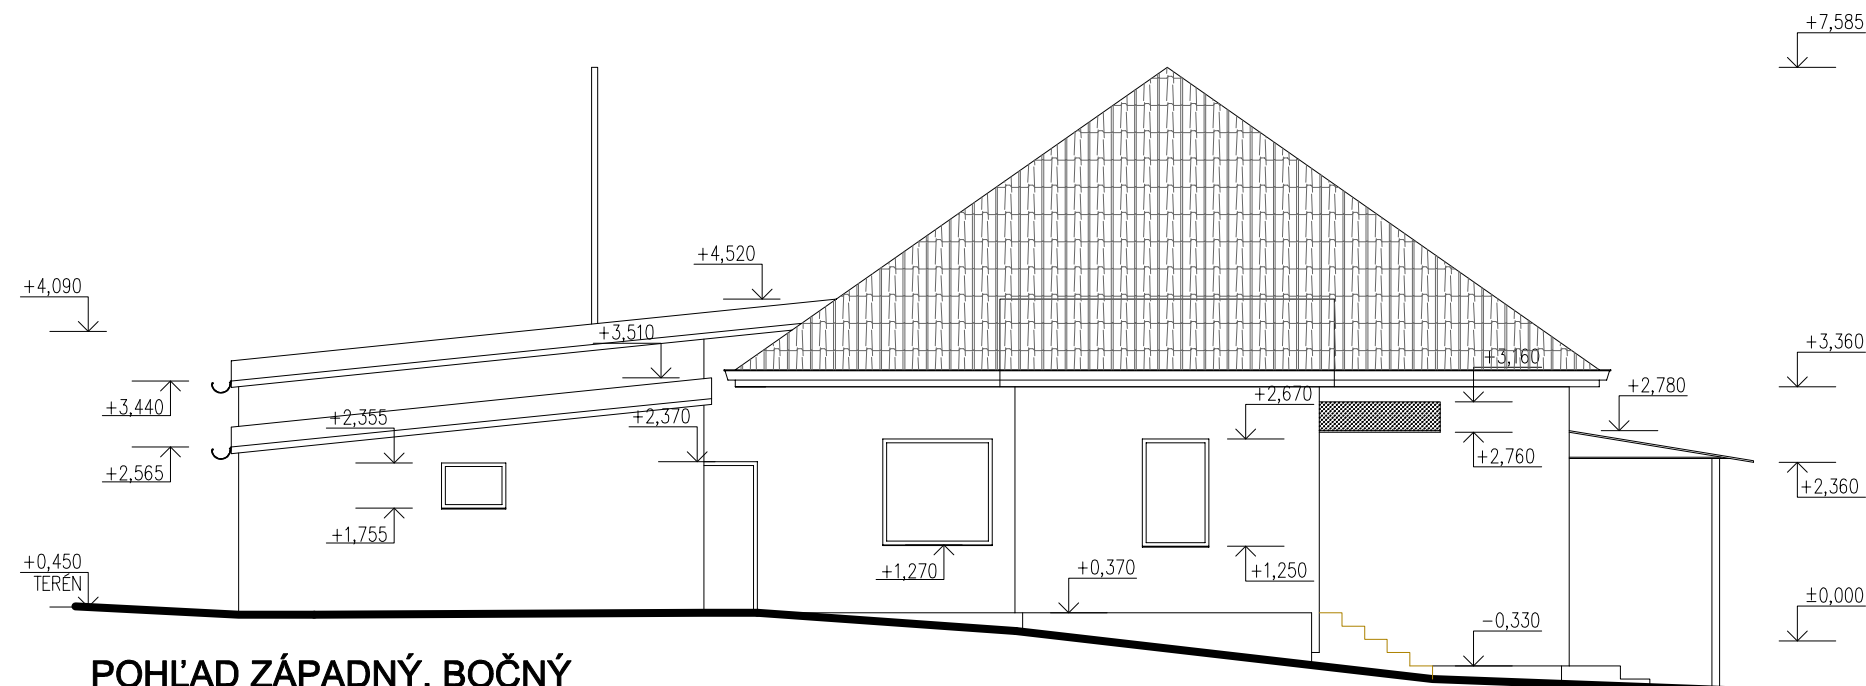

POHLAD ZÁPADNÝ, BOČNÝ
PŮVODNÝ STAV

LEGENDA POVRCHOVÝCH ÚPRAV PŮVODNEJ BUDOVY:

- STREŠNÁ KRYTINA - POPLASTOVANÝ PLECH
- FASÁDNÁ JEMNOZRNÁ OMIETKA
- SOKLOVÁ MOZAIKOVÁ OMIETKA
- PLASTOVÉ OKNÁ A DVERE S IZOLAČNÝM DVOJSKLOM
- KLAMPIARSKÉ VÝROBKÝ Z FARBENÉHO POPLASTOV.PLECHU

ZODP. PROJEKTANT:	VYPRACOVAL:	KRESLIL:	vivat architecture s.r.o. <i>Metodová 3</i> 080 01 PRESOV ICO:51251841, DIČ:2120645120 mobil:0908 839 373 vivat.architecture@gmail.com	
ING.KOVAL	ING.KOVAL		DÁTUM:	05/2023
STAVEBNÍK: OBCENÝ ÚRAD LUBOVEC			STUPEŇ:	DUR+DSP
STAVBA: "PRÍSTAVBA MATERSKEJ ŠKOLY V OBCI LUBOVEC"			DIEL:	ASR
			FORMÁT:	5x A4
OBSAH: POHLADY, PŮVODNÝ STAV			MIERKA: 1:100	ČÍSLO VÝKRESU: 03