




SCHEMATICKÝ PÔDORYS ZÁKLADOV, M 1:50

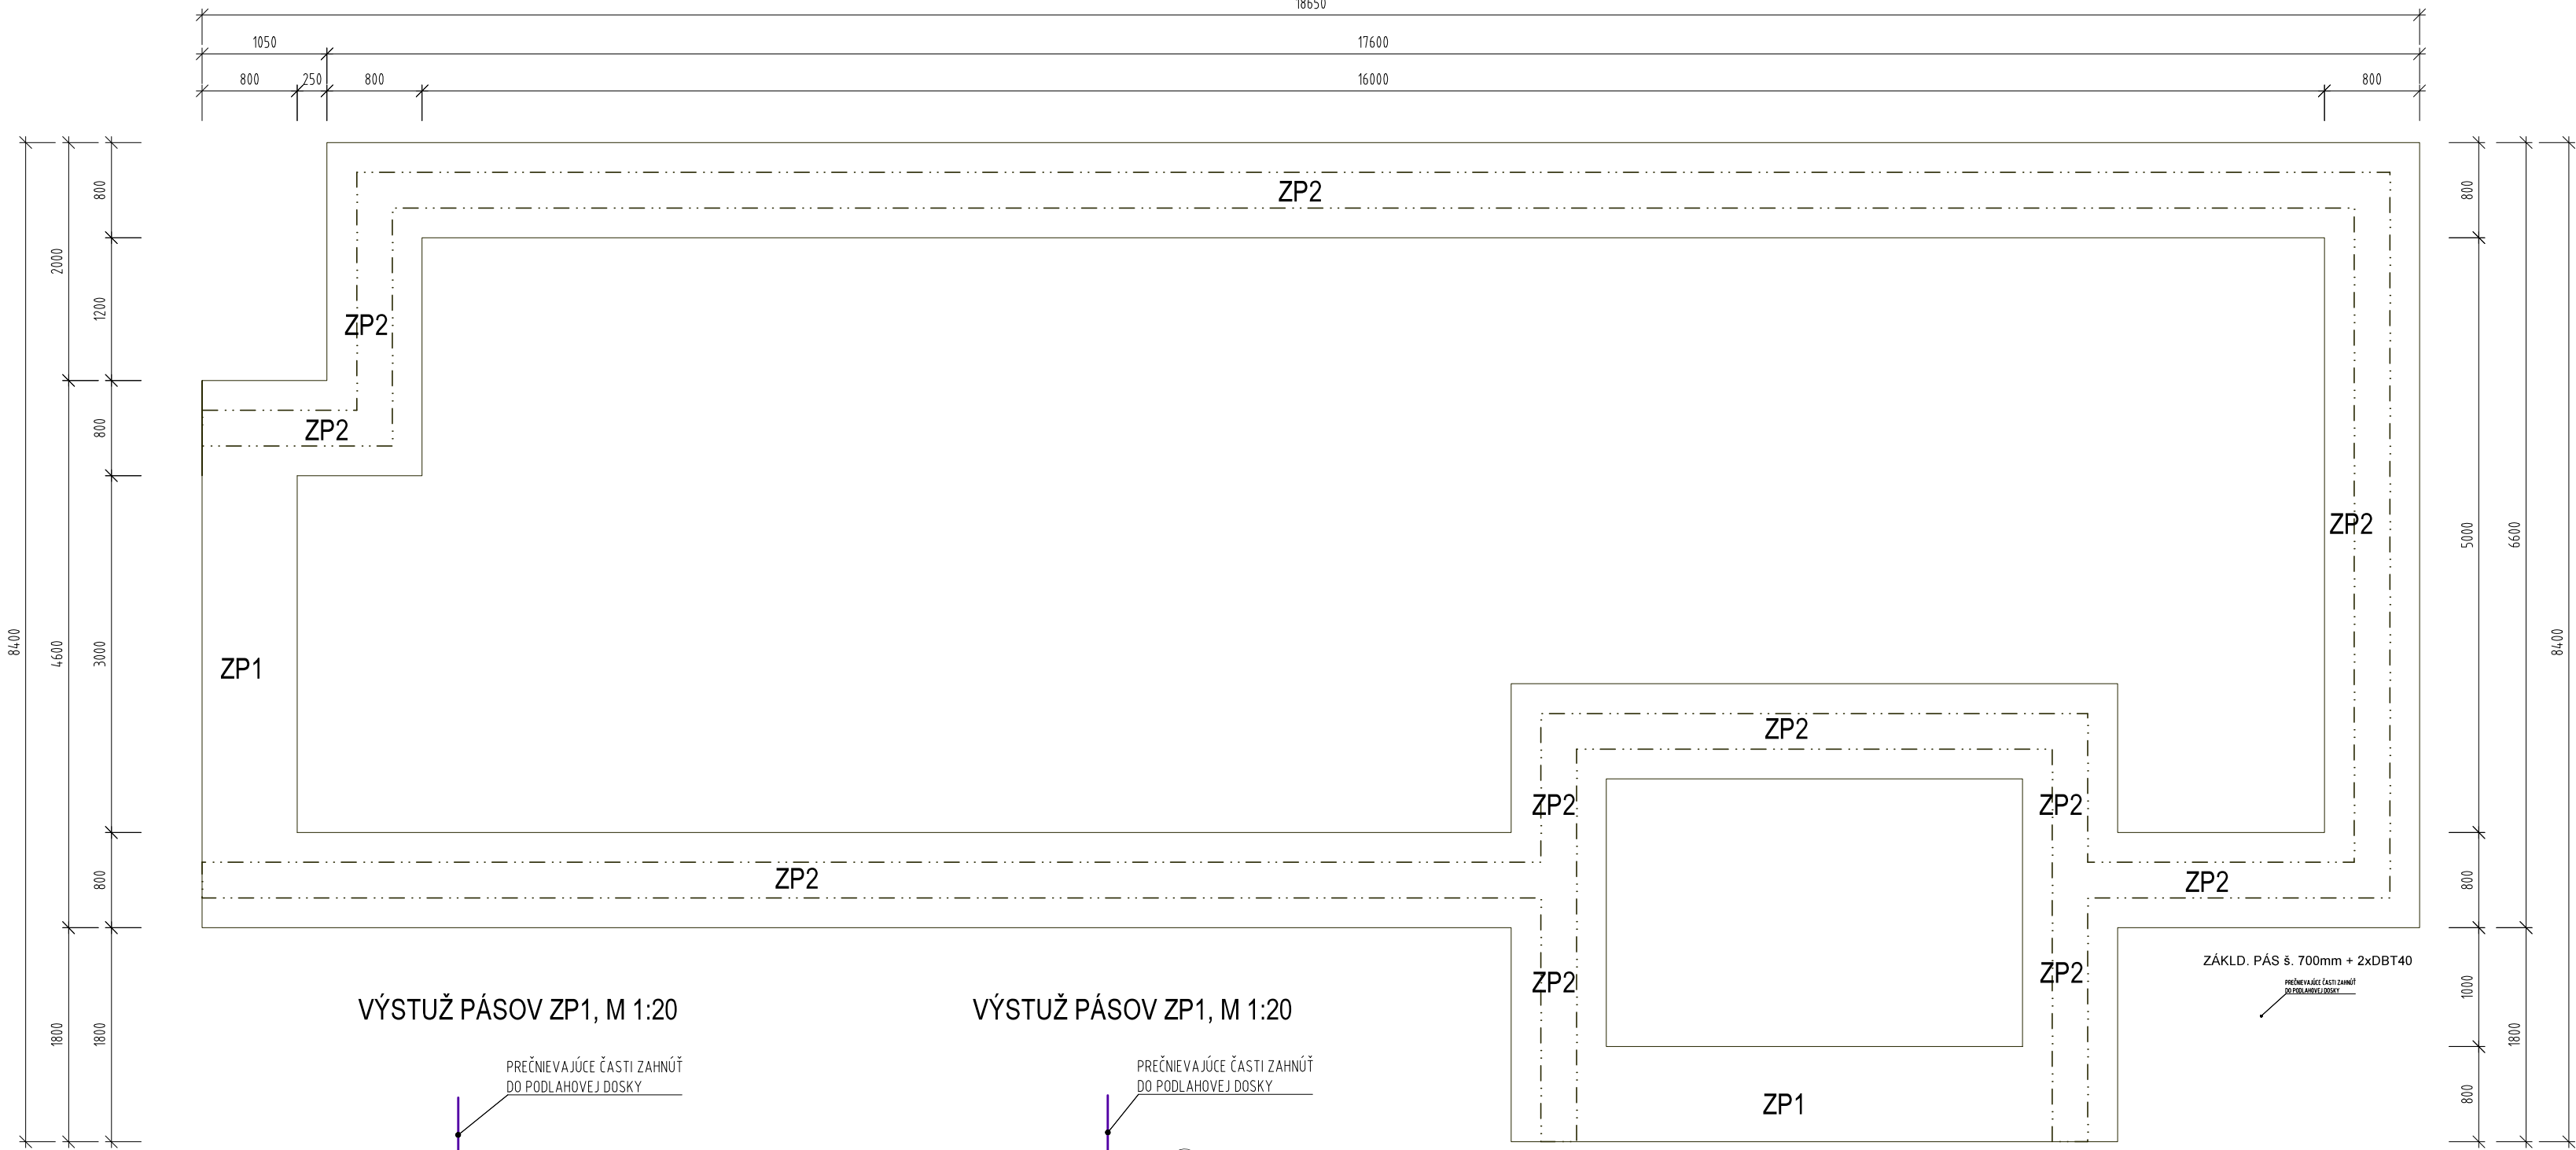


VÝSTUŽ PÁSOV ZP1, M 1:20

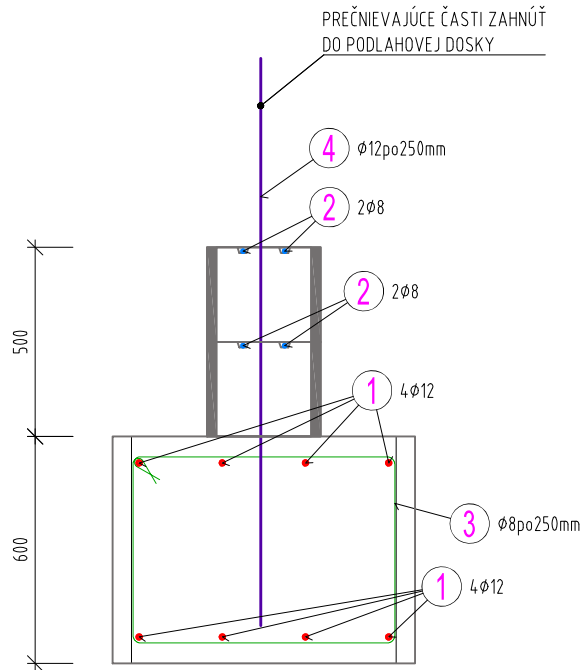

VÝSTUŽ PÁSOV ZP1, M 1:20

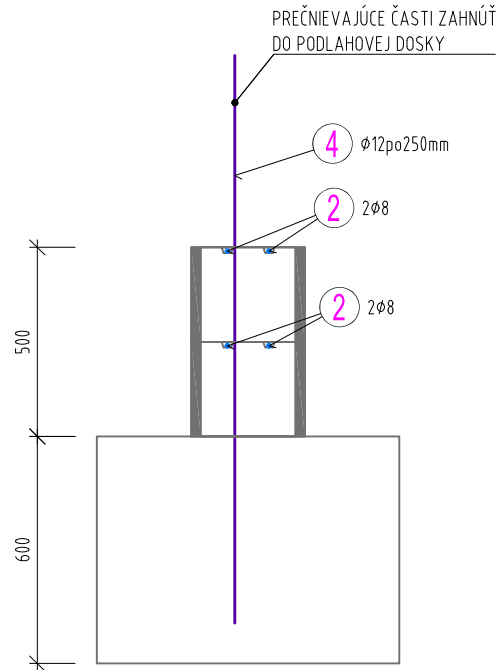


STYK PRESAHOM

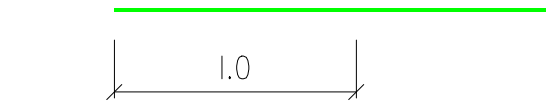

lbd - kotevná dĺžka = 37xØ výstuže
lbd.min = 10xØ (spodná výstuž nad podporou)
lo - stykovácia dĺžka = 56xØ výstuže
lo.min=15Ø (stykovanie konštrukčnej výstuže)
hodnoty použiť ak nie sú uvedené na výkrese

KOTVENIE ROHU

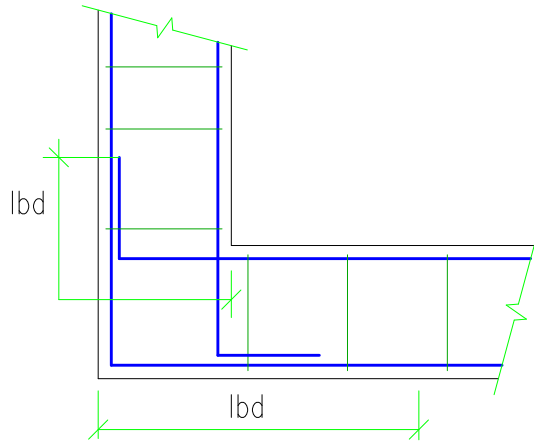

TABULKA VÝZTUŽE

Č. pol.	Počet ks.	D [mm]	Tvar	Dĺžka [m]	Spec. hmotnosť [kg/m]	Celková dĺžka [m]	Hmotnosť [kg]
1	1	12	lx	97.000	0.888	97.000	86.136
2	1	8	lx	438.800	0.395	438.800	173.326
3	39	8	700x500	2.570	0.395	100.230	39.591
4	439	12	1500	1.500	0.888	658.500	584.748
Hmotnosť celkom [kg]							883.801

POZNÁMKY:

- NAVRHNUTÉ PODLA: STN EN 1992-1
- VŠETKY ROZMERY KONTROLOVAŤ NA STAVBE! STAVEBNÉ ÚPRAVY PREKONTROLOVAŤ A KOORDINOVAŤ S VÝKRESMI JEDNOTLIVÝCH PROFESIÍ!

- SPLNENIE POŽIADAVIEK NA ZLOŽENIE A VLASTNOSTI BETÓNU PODLA STN EN 206-1
- SPLNENIE POŽIADAVIEK NA ZHOTOVOVANIE KONŠTRUKCIÍ PODLA STN EN 13670
- DODRŽIAVAŤ VŠETKY PLATNÉ NORMY
- VŠETKY DODÁVKY, PRÁCE A VÝKONY MUSIA SPĺŇAŤ TECHNICKÉ A KVALITATÍVNE PODMIENKY, KTORÉ URČUJÚ PLATNÉ SLOVENSKÉ ZÁKONY, NORMY, HYGIENICKÉ PREDPISY A NARIADENIA.
- POŽIARNA ODOLNOSŤ - POŽRI PROJEKT POŽIARNEJ OCHRANY
- DODÁVATEL JE POVINNÝ SI RIADNE NAŠTUDOVAŤ DOKUMENTÁCIU.
- TÁTO DOKUMENTÁCIA NENAHRAZUJE VÝROBNÚ/DIELENSKÚ DOKUMENTÁCIU, JE NUTNÉ VYPRACOVAŤ VÝROBNÚ/DIELENSKÚ DOKUMENTÁCIU
- TVAR VÝSTUŽE UPRAVIŤ PODLA TVARU DEBENIA - DODRŽAŤ KRYTIE VÝSTUŽE
- PRED BETÓNOVANÍM VLOŽIŤ DO DEBENIA SÚČASTI UVEDENÉ VO VÝKRESOCH STAVEBNEJ ČASTI A OSTATNÝCH PROFESIÍ
- PRED BETONÁŽOU SKONTROLOVAŤ PRESTUPY PODLA JEDNOTLIVÝCH PROFESIÍ
- ZABUDOVANÉ CHRÁNIČKY V DOSKÁCH A STENÁCH REALIZOVAŤ PODLA PROJEKTU PRÍSLUŠNÝCH PROFESIÍ
- PRESTUPY MENŠÍCH ROZMEROV AKO 150mm NEMUSIA BYŤ SÚČASŤOU TOHTO VÝKRESU
- PRESTUPY DO Ø150mm VRTÁŤ NA STAVBE, V BLÍZKOSTI STĚPOVICH FINÁLNU POLOHU DAŤ PRED VRTANÍM SCHVÁLIŤ STATIKOV!
- TENTO VÝKRES JE NUTNÉ KOORDINOVAŤ V SÚVISLOSTI S OSTATNÝMI VÝKRESMI, STAVEBNOU ČASŤOU A PROFESIAM, V KTORÝCH SÚ ŠPECIFIKOVANÉ SÚČASTI OSADZOVANÝCH PRVKOV
- PRED BETONÁŽOU OSADIŤ VÝSŤ NADÁVZUJÚCICH KONŠTRUKCIÍ
- PRI AKOMKOLIEK NESÚLADE PROJEKTU A SKUTOČNÉHO STAVU JE NUTNÁ KONZULTÁCIA SO STATIKOM

BETÓN:	STN EN 206-1- C 16/20 X0 (SK)-CI 0,4-Dmax 16-S3		
VÝSTUŽ:	B 500B	Najmenší vnútorný priemer pre ohyby, háky a slučky (EC2, TAB 8.1)	
KRYTIE: (AK NE JE NA VÝKRESE)	25mm konštr. v styku so vzduchom 50mm konštr. v styku so zemnou	Ø≤16 4Ø Ø>16 7Ø	Rozmery prútov sú uvádzané ako vonkajšie

- PROJEKTANT NENESIE ŽIADNU ZODPOVEDNOSŤ ZA ZMENY USKUTOČNENÉ BEZ JEHO PÍSMENNÉHO SÚHLASU!
- ZHOTOVITEĽ JE POVINNÝ O ZISTENÝCH CHYBÁCH V DOKUMENTÁCII NEODKLADNE INFORMOVAŤ PROJEKTANTA!
- VŠETKY VÝŠKOVÉ A DĹŽKOVÉ ROZMERY KONTROLOVAŤ POČAS PRIEBEHU PRÁČ NA STAVBE!
- PROJEKT JE SPRACOVANÝ NA ZÁKLADE DODANÝCH PODKLADOV OD INVESTORA
- PROJEKTOVÁ DOKUMENTÁCIA JE SÚČASŤOU ARCHITEKTONICKÉHO DIELA A PODĹIEHA AUTORSKÉMU ZÁKONU Č. 185/2015 Z.z.
- PROJEKT JE DUŠEVNÝM MAJETKOM AUTORA, POUŽÍVAŤ, ROZMNOŽOVAŤ A PUBLIKOVAŤ HO MOŽNO LEN SO SÚHLASOM AUTORA.

SO 101 PRÍSTAVBA MŠ
SO 102 STAVEBNÉ ÚPRAVY

ZODP. PROJEKTANT:	VYPRACOVAL:	KRESLIL:	ING. PAVOL TOTĤ PAVLOVČOVO NÁMESTIE 3857/5, 080 01 PREŠOV IČO: 50 493 485, DIČ: 107593892 e-mail: pali.toth2@gmail.com, tel: +421 915 351 329	
ING. TOTĤ	ING. TOTĤ	ING. TOTĤ		
STAVEBNÍK: OBECNÝ ÚRAD LUBOVEC			DÁTUM:	06/2023
STAVBA: "PRÍSTAVBA MATERSKEJ ŠKOLY V OBCI LUBOVEC"			STUPEŇ:	DUR+DSR
			DIEL:	STATIKA
			FORMÁT:	4xA4
OBSAH: VÝSTUŽ ZÁKLADOV PRÍSTAVBY			MIERKA:	ČÍSLO VÝKRESU: 06
			1:50; 1:20	