


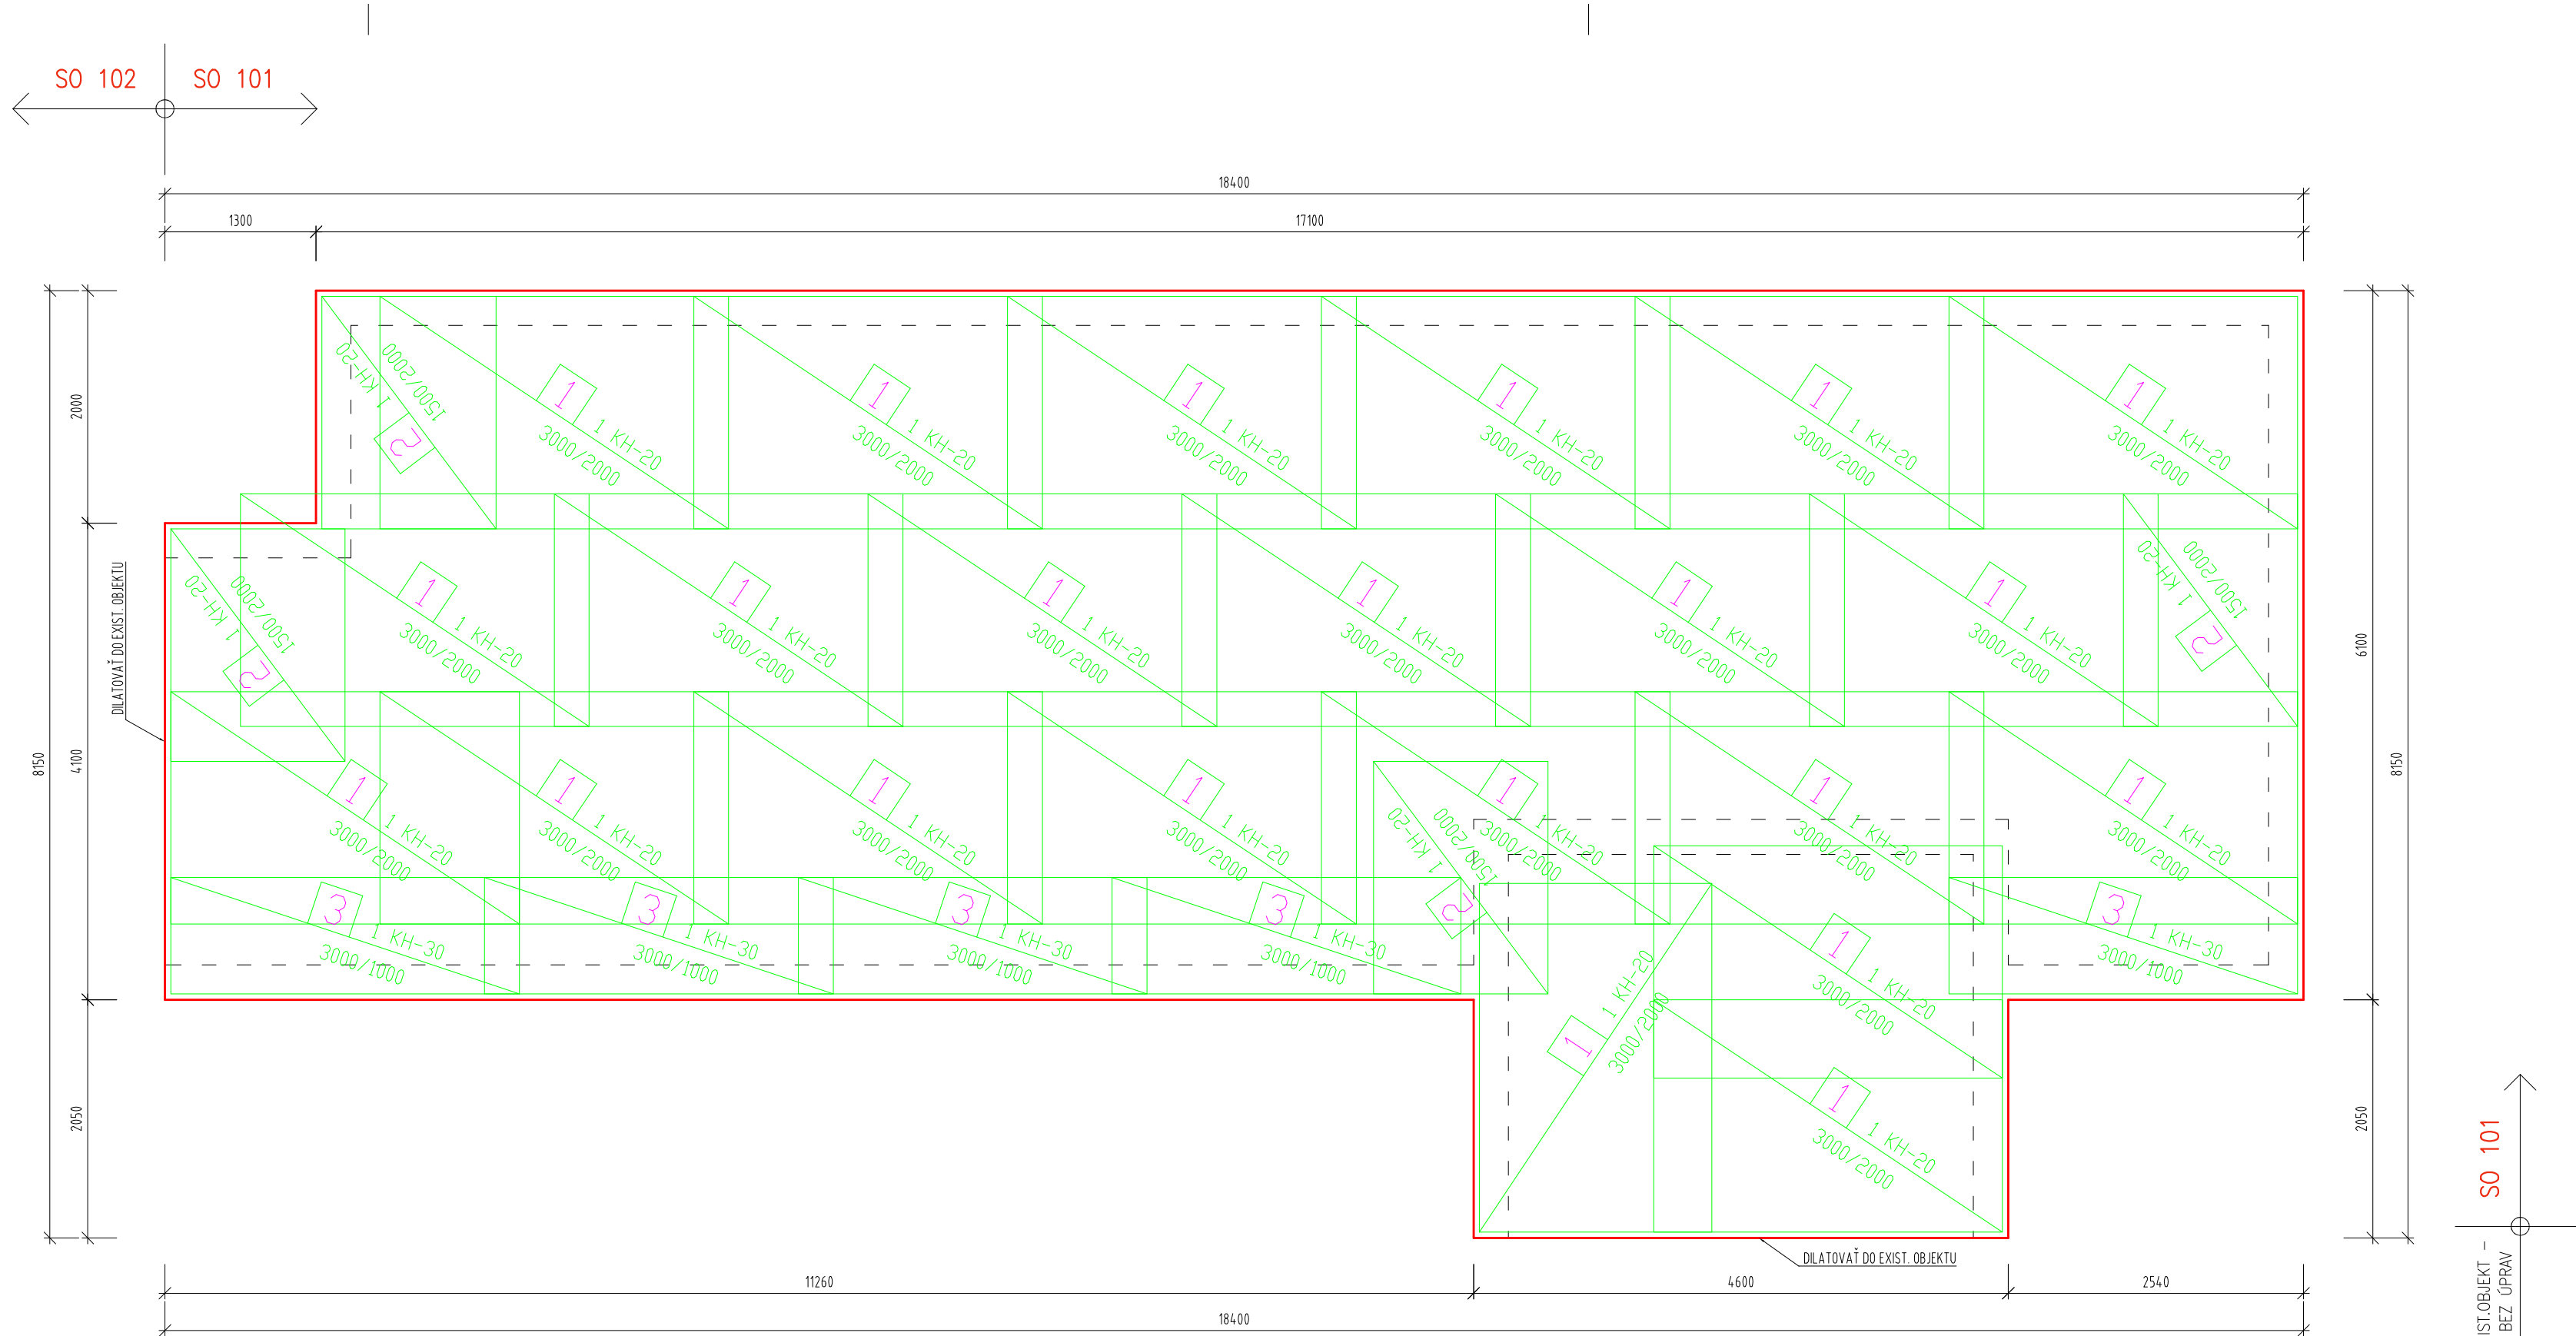

VÝKAZ TYPOVÝCH SIETÍ
Oceľ: B500B

Pol.č.	KS	Typ siete	Dĺžka L [m]	Šírka B [m]	Plocha [m2]
1	23.0	KH-20	3.00	2.00	138.000
2	4.0	KH-20	1.50	2.00	12.000
3	5.0	KH-20	3.00	1.00	15.000
Celková plocha [m2]					165.000
Špecifická hmotnosť [kg/m2]					3.033
Celková hmotnosť podľa typu siete [kg]					500.445
Celková hmotnosť [kg]					500.445

DIŠŤANČNÉ PRVKY
- PVC LIŠTY: h=50mm, DĹ. 2m - 60ks á 1,0m
PVC DIŠŤANČNÁ LIŠŤA




POZNÁMKY:

- NAVRHNUTÉ PODLA: STN EN 1992-1
- VŠETKY ROZMERY KONTROLOVAŤ NA STAVBE! STAVEBNÉ ÚPRAVY PREKONTROLOVAŤ A KOORDINOVAŤ S VÝKRESMI JEDNOTLIVÝCH PROFESIÍ !

- SPLNENIE POŽIADAVIEK NA ZLOŽENIE A VLASTNOSTI BETÓNU PODLA STN EN 206-1
- SPLNENIE POŽIADAVIEK NA ZHOTOVOVANIE KONŠTRUKCIÍ PODLA STN EN 13670
- DODRŽIAVAŤ VŠETKY PLATNÉ NORMY
- VŠETKY DODÁVKY, PRÁCE A VÝKONY MUSIA SPŔIŤAŤ TECHNICKÉ A KVALITATÍVNE PODMIENKY, KTORÉ URČUJÚ PLATNÉ SLOVENSKE ZÁKONY, NORMY, HYGIENICKÉ PREDPISY A NARIADENIA.
- POŽIARNA ODOLNOSŤ - POŽRI PROJEKT POŽIARNEJ OCHRANY
- DODÁVATEĽ JE POVINNÝ SI RIADNE NAŠTUDOVAŤ DOKUMENTÁCIU
- TÁTO DOKUMENTÁCIA NENAHRAĐUJE VÝROBNÚ/DIELENSKÚ DOKUMENTÁCIU, JE NUTNÉ VYPRACOVAŤ VÝROBNÚ/DIELENSKÚ DOKUMENTÁCIU
- TVAR VÝSTUŽE UPRAVIŤ PODLA TVARU DEBENIA - DODRŽAŤ KRYTIE VÝSTUŽE
- PRED BETÓNOVANÍM VLOŽIŤ DO DEBENIA SÚČASŤI UVEDENÉ VO VÝKRESOCH STAVEBNEJ ČASŤI A OSTATNÝCH PROFESIÍ
- PRED BETONÁŽOU SKONTROLOVAŤ PRESTUPY PODLA JEDNOTLIVÝCH PROFESIÍ
- ZABUDOVANÉ CHRÁNIČKY V DOSKÁCH A STENÁCH REALIZOVAŤ PODLA PROJEKTU PRÍSLUŠNÝCH PROFESIÍ
- PRESTUPY MENŠÍCH ROZMEROV AKO 150mm NEMUSIA BYŤ SÚČASŤOU TOHTO VÝKRESU
- PRESTUPY DO Ø150mm VRTAŤ NA STAVBE, V BLÍZKOSTI STĚPOV ICH FINÁLNU POLOHU DAŤ PRED VRTANÍM SCHVÁLIŤ STATIKOMI
- TENTO VÝKRES JE NUTNÉ KOORDINOVAŤ V SÚVISLOSTI S OSTATNÝMI VÝKRESMI, STAVEBNOU ČASŤOU A PROFESIAM, V KTORÝCH SÚ ŠPECIFIKOVANÉ SÚČASŤI OSADZOVANÝCH PRVKOV
- PRED BETONÁŽOU OSADIŤ VÝSUŽ NADÁVZUJÚCICH KONŠTRUKCIÍ
- PRI AKOMKOLIEK NEŠLÁDE PROJEKTU A SKUTOČNÉHO STAVU JE NUTNÁ KONZULTÁCIA SO STATIKOM

- PRESAH SIETÍ MIN. 300mm, PREČNIEVAJÚCE ČASŤI ODSTRIHNÚŤ

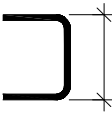BETÓN:	STN EN 206-1- C 16/20 X0 (SK)-CI 0,4-Dmax 16-S3							
VÝSTUŽ:	B 500B	Najmenší vnútorný priemer pre ohyby, háky a slucký (EC2, TAB 8.1)	<table><tr><td>Ø≤16</td><td>4Ø</td></tr><tr><td>Ø>16</td><td>7Ø</td></tr></table>	Ø≤16	4Ø	Ø>16	7Ø	 Rozmery prútov sú uvádzané ako vonkajšie
Ø≤16	4Ø							
Ø>16	7Ø							
KRYTIE: (AK NE JE NA VÝKRESI)	25mm konštr. v slyku so vzduchom 50mm konštr. v slyku so zemnou							

- PROJEKTANT NENESIE ŽIADNU ZODPOVEDNOSŤ ZA ZMENY USKUTOČNENÉ BEZ JEHO PÍSMENNÉHO SÚHLASU !
- ZHOTOVITEĽ JE POVINNÝ O ZISTENÝCH CHYBÁCH V DOKUMENTÁCII NEODKLADNE INFORMOVAŤ PROJEKTANTA !
- VŠETKY VÝŠKOVÉ A DĹŽKOVÉ ROZMERY KONTROLOVAŤ POČAS PRIEBEHU PRÁC NA STAVBE!
- PROJEKT JE SPRACOVANÝ NA ZÁKLADE DODANÝCH PODKLADOV OD INVESTORA
- PROJEKTOVÁ DOKUMENTÁCIA JE SÚČASŤOU ARCHITEKTONICKÉHO DIELA A PODLEHA AUTORSKÉMU ZÁKONU Č. 185/2015 Z.z.
- PROJEKT JE DUŠEVNÝM MAJETKOM AUTORA, POUŽÍVAŤ, ROZMNOŽOVAŤ A PUBLIKOVAŤ HO MOŽNO LEN SO SÚHLASOM AUTORA.

SO 101 PRÍSTAVBA MŠ

SO 102 STAVEBNÉ ÚPRAVY

ZODP. PROJEKTANT:	VYPRACOVAL:	KRESLIL:	ING. PAVOL TOTĤ PAVLOVČOVO NÁMESTIE 3857/5, 080 01 PREŠOV IČO: 50 493 485, DIČ: 1075933892 e-mail: pavi.toth2@gmail.com, tel: +421 915 351 329	
ING. TOTĤ	ING. TOTĤ	ING. TOTĤ		
STAVEBNÍK: OBEČNÝ ÚRAD L'UBOVEC			DÁTUM:	06/2023
STAVBA: "PRÍSTAVBA MATERSKEJ ŠKOLY V OBCI L'UBOVEC"			STUPEŇ:	DUR+DSR
			DIEL:	STATIKA
			FORMÁT:	4x A4
OBSAH: VÝSTUŽ PODLAHOVEJ DOSKY PRÍSTAVBY			MIERKA:	ČÍSLO VÝKRESU:
			1:50	07