


REZ B-B:
- NOVÝ STAV

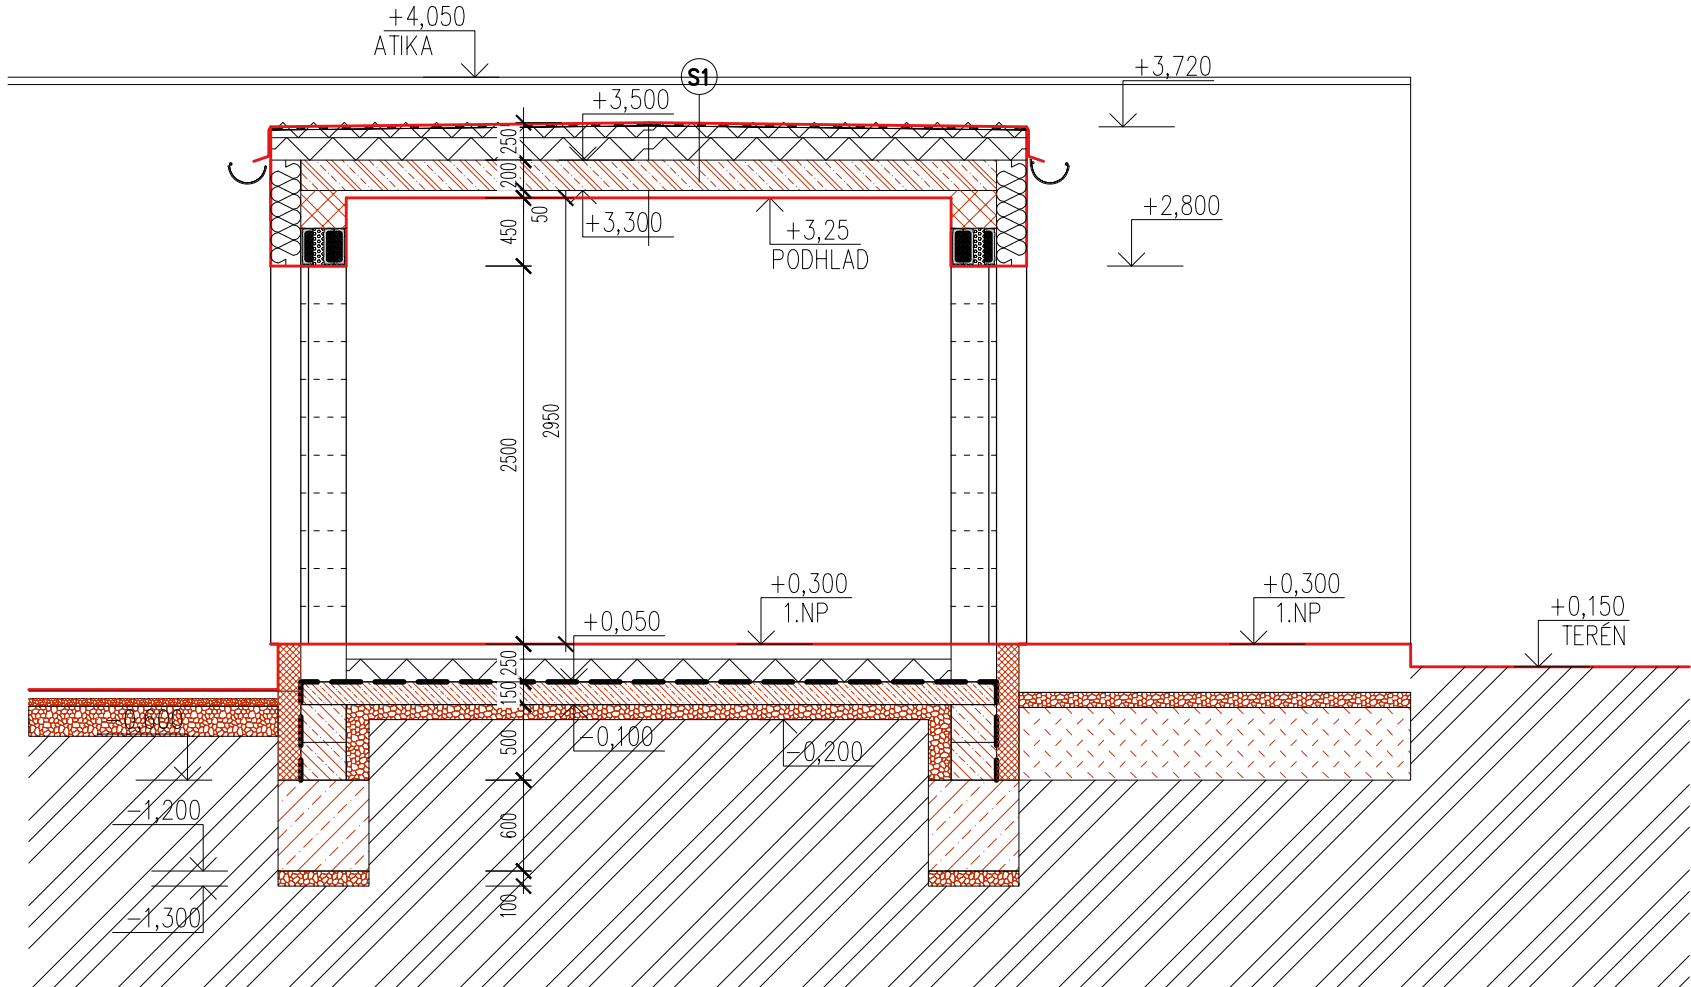

VONKAJŠÍ KONTAKTNÝ ZATEPLOVACÍ SYSTÉM

FASÁDNA POVRCHOVÁ ÚPRAVA OBVODOVÝCH STIEN (SO 101)

- OBVODOVÉ TEHL.MURIVO, HR.300 mm
- LEPIACI TMEL
- TEPEL.MINERÁLNA IZOLÁCIA NOBASIL FKD S, HR.200 mm
- SKLOTEXTILNÁ MRIEŽKA DO CEMENTOVÉHO LEPIDLA
- UNIVERZÁLNY ZÁKLAD, 0,2 kg/m²
- SILIKÓNOVÁ OMIETKA, VEĽKOSŤ ZRNA 1,5 mm

FASÁDNA POVRCHOVÁ ÚPRAVA - SOKLOVÁ ČASŤ (NAD TERÉNOM) (SO 101)

- SOKLOVÉ BETÓNOVÉ MURIVO Z DEBNÍACICH TVÁRNÍC
- TEKUTÝ HYDROIZOLAČNÝ NÁTER, PRIP.ASFALTOVÝ PÁS
- LEPIACI TMEL ALFAX S2
- TEPEL.IZOLÁCIA-EXTRUDOVANÝ POLYSTYRÉN XPS, HR.160 mm
- SKLOTEXTILNÁ MRIEŽKA DO CEMENTOVÉHO LEPIDLA
- UNIVERZÁLNY ZÁKLAD, 0,2 kg/m²
- SILIKÓNOVÁ OMIETKA, VEĽKOSŤ ZRNA 1,5 mm

VÝPIS PODLÁH:

"P1" - PODLAHA NA TERÉNE - KERAMICKÁ DLAŽBA (1.NP):
SO 101 - PRÍSTAVBA

- KERAMICKÁ DLAŽBA
- FLEXIBILNÉ CEMENTOVÉ LEPIDLO
- TEKUTÝ HYDROIZOLAČNÝ NÁTER (MOKRÉ PRIESTORY)
- LIATY ANHYDRIDOVÝ POTER, HR.40 mm
- SYSTÉMOVÁ DOSKA + PODLAHOVÉ VYKUROVANIE
- TEPELNÁ IZOLÁCIA STABILIZOVANÝ POLYSTYRÉN "EPS 150 S", HR.150 mm
- SEPARAČNÁ "PE" FÓLIA
- HYDROIZOLÁCIA - GLASBIT S
- PODKLADNÝ BETÓN C16/20, HR.150 mm
- ZHUTNENÉ ŠTRK.LŮŽKO, HR.100 mm

"P2" - PODLAHA NA TERÉNE - VINILOVÁ PODLAHA (1.NP):
SO 101 - PRÍSTAVBA

- VINILOVÁ PODLAHA ("KLIK" systém)
- PODLOŽKA POD VINILOVÝ PODLAHU
- LIATY ANHYDRIDOVÝ POTER, HR.40 mm
- SYSTÉMOVÁ DOSKA + PODLAHOVÉ VYKUROVANIE
- TEPELNÁ IZOLÁCIA STABILIZOVANÝ POLYSTYRÉN "EPS 150 S", HR.150 mm
- SEPARAČNÁ "PE" FÓLIA
- HYDROIZOLÁCIA - GLASBIT S
- PODKLADNÝ BETÓN C16/20, HR.150 mm
- ZHUTNENÉ ŠTRK.LŮŽKO, HR.100 mm

"P3" - OKAPOVÝ CHODNÍK, VONK.ZÁVETRIE

- BETÓNOVÁ ZÁMKOVÁ DLAŽBA HR.60 MM UKLADANÁ DO ŠTRKOVÉHO LŮŽKA, FR. 0-4 MM (PO OBVODE BETÓNOVÝ OBRUBNÍK DO BET.LŮŽKA)
- PODKLADNÝ BETÓN S PRIDANÍM HYDROIZOLAČNEJ KRYŠŤALICKEJ HMOTY DO BETÓNU HR.100 mm
- ZHUTNENÉ ŠTRKOVÉ LŮŽKO FR.16-32 mm, HR.cca 300 mm
- OCHRANNÁ GEOTEXTÍLIA VOČI PRERASTANIU KOREŇOV
- PŮVODNÝ TERÉN

"P4" - PODLAHA PO BÚRACÍCH PRÁČACH - KERAMICKÁ DLAŽBA (1.NP):
SO 102 - STAVEBNÉ ÚPRAVY

- KERAMICKÁ DLAŽBA
- FLEXIBILNÉ CEMENTOVÉ LEPIDLO
- TEKUTÝ HYDROIZOLAČNÝ NÁTER (MOKRÉ PRIESTORY)
- LIATY ANHYDRIDOVÝ POTER, HR.40 mm
- SYSTÉMOVÁ DOSKA + PODLAHOVÉ VYKUROVANIE
- TEPELNÁ IZOLÁCIA STABILIZOVANÝ POLYSTYRÉN "EPS 150 S", HR.150 mm
- SEPARAČNÁ "PE" FÓLIA
- HYDROIZOLÁCIA - GLASBIT S
- PODKLADNÝ BETÓN C16/20, HR.150 mm
- ZHUTNENÉ ŠTRK.LŮŽKO, HR.100 mm
- PŮVODNÝ TERÉN PO VYBRATÍ PŮVODNEJ PODLAHY
- + SANÁCIA SPODNEJ STAVBY PŮVODNEJ ČASŤI OBJEKTU (PODBETONÁVKA ZÁKLADOV)

"P5" - PODLAHA PO BÚRACÍCH PRÁČACH - VINILOVÁ PODLAHA (1.NP):
SO 102 - STAVEBNÉ ÚPRAVY

- VINILOVÁ PODLAHA ("KLIK" systém)
- PODLOŽKA POD VINILOVÝ PODLAHU
- LIATY ANHYDRIDOVÝ POTER, HR.40 mm
- SYSTÉMOVÁ DOSKA + PODLAHOVÉ VYKUROVANIE
- TEPELNÁ IZOLÁCIA STABILIZOVANÝ POLYSTYRÉN "EPS 150 S", HR.150 mm
- SEPARAČNÁ "PE" FÓLIA
- HYDROIZOLÁCIA - GLASBIT S
- PODKLADNÝ BETÓN C16/20, HR.150 mm
- ZHUTNENÉ ŠTRK.LŮŽKO, HR.100 mm

"P6" - PODLAHA - SANÁCIA - KERAMICKÁ DLAŽBA (1.NP):
SO 102 - STAVEBNÉ ÚPRAVY

- KERAMICKÁ DLAŽBA
- FLEXIBILNÉ CEMENTOVÉ LEPIDLO
- TEKUTÝ HYDROIZOLAČNÝ NÁTER (MOKRÉ PRIESTORY)
- VYROVŇAVAJÚCI VYSTUŽENÝ CEMENTOVÝ POTER, HR.40-100 mm
- VYČISTENÝ POVRCH PO BÚRACÍCH PRÁČACH

SKLADBA PLOCHEJ STRECHY - SO 101 PRÍSTAVBA

S1 KONŠTRUKCIA STRECHY NAD 1.NP

- ZAŤAŽOVACIA VRSTVA - KAMENIVO fr. 16/32 hr. 60mm (dunajský štrk)
- OCHRANNÁ GEOTEXTÍLIA
- STREŠNÁ KRYTINA - PVC FÓLIA, hr. 2 mm
- GEOTEXTÍLIA POD STREŠNÚ KRYTINU
- TEPEL. "PIR" IZOLÁCIA, hr.250mm + SPÁDOVÉ KLINY z polystyrénu "EPS 150S"
- PAROZÁBRANA - ASF.PÁS
- KONŠTRUKCIA STROPU - ŽELEZOBETÓNOVÁ KONŠTRUKCIA hr. 200mm
- PAROZÁBRANA
- ZÁVESNÝ SYSTÉM - ROŠŤ Z "CD" PROFILOV
- PLOŠNÝ SÁDROKARTÓNOVÝ PODHLAD, "RIGIPS", HR. 15mm

LEGENDA HMÔT - PŮVODNÝ STAV:

- PŮVODNÉ TEHLOVÉ MURIVO
- EXIST.KONTAKTNÝ ZATEPLOVACÍ SYSTÉM "ETICS" Z FASÁD.POLYSTYRÉNU, HR.100 mm (FASÁDA)

LEGENDA HMÔT - NOVÝ STAV:

- ZATEPLENIE FASÁDY OBJEKTU KONTAKTNÝM ZATEPLOVACÍM SYSTÉMOM S TEPELNOU IZOLÁCIOU Z FASÁDNEJ MIN.IZOLÁCIE NOBASIL FKD S, HR.200 mm
- NOVÉ OBVODOVÉ TEHLOVÉ MURIVO HR.300mm
- NOVÉ VNÚTORNÉ PRIEČKOVÉ TEHLOVÉ MURIVO HR.150mm
- NOVÉ ŽELEZOBETÓNOVÉ KONŠTRUKCIE - C30/37 XC1(SK)-CI 0,4-Dmax 16-S3
- ATIKOVÉ MURIVO HR.200mm
- TEPELNOIZOLAČNÁ VRSTVA V SKLADBE STRECHY Z EPS POLYSTYRÉNU 150S / Z PIR IZOLÁCIE (POZRI SKLADBY KONŠTRUKCIÍ)
- PROSTÝ BETÓN C 16/20 - ZÁKLADOVÉ KONŠTRUKCIE
- ZHUTNENÉ ŠTRKOVÉ LŮŽKO(POD ZÁKLADOVÉ KONŠTRUKCIE), FR. 8-16-32 mm
- ZHUTNENÁ VRTSVA NÁSYPOV
- PŮVODNÝ TERÉN
- HYDROIZOLÁCIA SPODNEJ STAVBY :
 - PENETRÁCIA PODKLADU - ICOPAL PRIMER CLASSIC
 - 2xASFALTOVÝ PÁS GLASBIT G200 S40

SO 101 PRÍSTAVBA MŠ

SO 102 STAVEBNÉ ÚPRAVY

ZODP. PROJEKTANT:	VYPRACOVAL:	KRESLIL:	vivat architecture s.r.o. <i>Metodova 8</i> 080 01 PREŠOV IČO:51251841, DIČ:2120645120 mobil:0908 839 373 vivat.architecture@gmail.com	
ING.KOVAČ	ING.KOVAČ			
STAVEBNÍK: OBEČNÝ ÚRAD LUBOVEC			DÁTUM:	05/2023
STAVBA: "PRÍSTAVBA MATERSKEJ ŠKOLY V OBCI LUBOVEC"			STUPEŇ:	DUR+DSP
			DIEL:	ASR
			FORMÁT:	3x44
OBSAH:			MIERKA:	ČÍSLO VÝKRESU:
REZ B-B, NAVRHOVANÝ STAV			1:50	11