


REZ D-D:  
- NOVÝ STAV

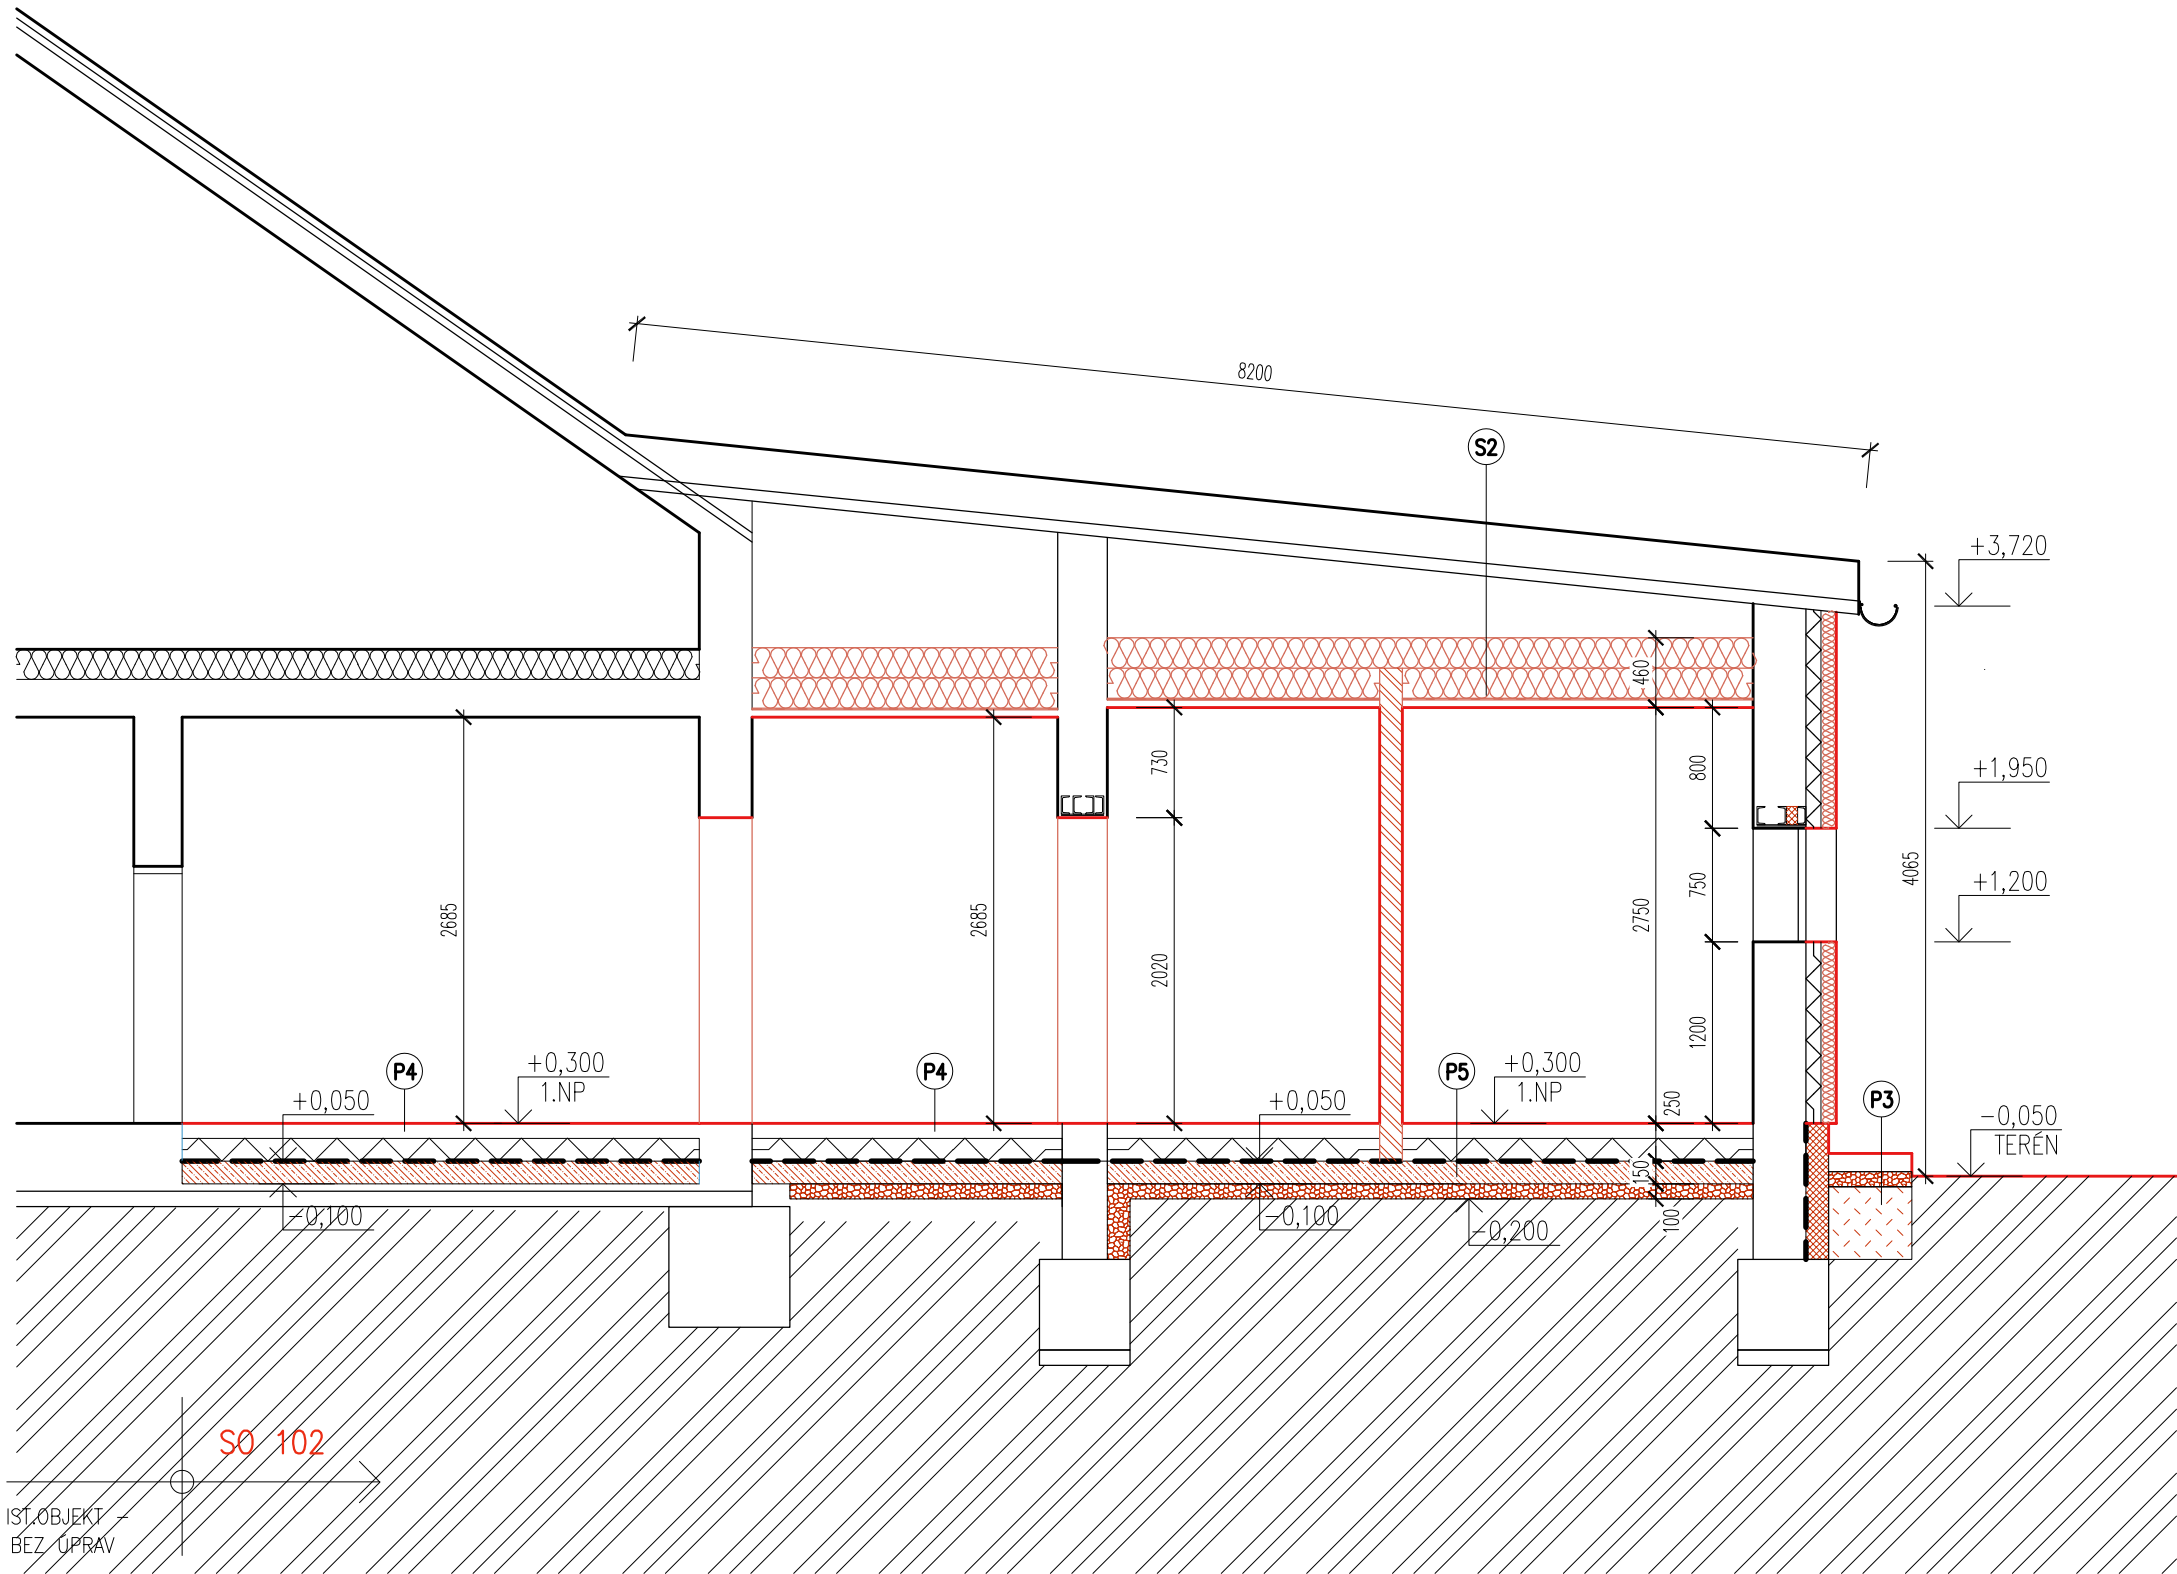

VÝPIS PODLÁH:

"P4" - PODLAHA PO BÚRACÍCH PRÁČACH - KERAMICKÁ DLAŽBA (1.NP):  
SO 102 - STAVEBNÉ ÚPRAVY

- KERAMICKÁ DLAŽBA
- FLEXIBILNÉ CEMENTOVÉ LEPIDLO
- TEKUTÝ HYDROIZOLAČNÝ NÁTER (MOKRÉ PRIESTORY)
- LIATY ANHYDRIDOVÝ POTER, HR.40 mm
- SYSTÉMOVÁ DOSKA + PODLAHOVÉ VYKUROVANIE
- TEPELNÁ IZOLÁCIA STABILIZOVANÝ POLYSTYRÉN "EPS 150 S", HR.150 mm
- SEPARAČNÁ "PE" FÓLIA
- HYDROIZOLÁCIA – GLASBIT S
- PODKLADNÝ BETÓN C16/20, HR.150 mm
- ZHUTNENÉ ŠTRK.LÓŽKO, HR.100 mm
- PÔVODNÝ TERÉN PO VYBRATÍ PÔVODNEJ PODLAHY
- + SANÁCIA SPODNEJ STAVBY PÔVODNEJ ČASTI OBJEKTU (PODBETONÁVKA ZÁKLADOV)

"P5" - PODLAHA PO BÚRACÍCH PRÁČACH - VINILOVÁ PODLAHA (1.NP):  
SO 102 - STAVEBNÉ ÚPRAVY

- VINILOVÁ PODLAHA ("KLIK" systém)
- PODLOŽKA POD VINILOVÚ PODLAHU
- LIATY ANHYDRIDOVÝ POTER, HR.40 mm
- SYSTÉMOVÁ DOSKA + PODLAHOVÉ VYKUROVANIE
- TEPELNÁ IZOLÁCIA STABILIZOVANÝ POLYSTYRÉN "EPS 150 S", HR.150 mm
- SEPARAČNÁ "PE" FÓLIA
- HYDROIZOLÁCIA – GLASBIT S
- PODKLADNÝ BETÓN C16/20, HR.150 mm
- ZHUTNENÉ ŠTRK.LÓŽKO, HR.100 mm

"P6" - PODLAHA - SANÁCIA - KERAMICKÁ DLAŽBA (1.NP):  
SO 102 - STAVEBNÉ ÚPRAVY

- KERAMICKÁ DLAŽBA
- FLEXIBILNÉ CEMENTOVÉ LEPIDLO
- TEKUTÝ HYDROIZOLAČNÝ NÁTER (MOKRÉ PRIESTORY)
- VYROVŇAVAJÚCI VYSTUŽENÝ CEMENTOVÝ POTER, HR.40–100 mm
- VÝČISTENÝ POVRCH PO BÚRACÍCH PRÁČACH

VONK. KONT.ZATEPL.SYSTÉM - ZDVOJENÝ SYSTÉM

FASÁDNA POVRCHOVÁ ÚPRAVA OBVODOVÝCH STIEN (SO 102)

- EXISTUJÚCA OBVODOVÁ STENA
- EXISTUJÚCE ZATEPLENIE – TEPELNÁ IZOLÁCIA FASÁDNY POLYSTYRÉN "EPS 70F" HR. 100 mm
- EXISTUJÚCA LEPIACA MALTA + SKLOTEXTILNÁ MRIEŽKA
- EXISTUJÚCI PODKLAD POD ZDVOJENÝ ZATEPLOVACÝ SYSTÉM "ETICS" – FASÁDNA OMIETKA
- PENETRÁCIA NA VÝČISTENÝ PÔVODNÝ POVRCH
- NOVÁ LEPIACA STIERKA "BAUMIT STARCONTACT" + SKLOTEXTILNÁ MRIEŽKA "STARTEX"
- NOVÁ MINERÁLNA TEPELNÁ IZOLÁCIA NOBASIL FKD S, HR.100 mm
- LEPIACA MALTA , napr. "BAUMIT STARCONTACT" + SKLOTEXT.MRIEŽKA "STARTEX"
- PENETRÁCIA POD OMIETKY, napr. "BAUMIT UNIPRIMER"
- SILIKÓNOVÁ OMIETKA, VEĽKOSŤ ZRNA 1,5 mm

SKLADBA ZATEPLENIA EXIST.STRECHY - SO 102 PRÍSTAVBA

S2 KONŠTRUKCIA SANÁCIE EXIST. STRECHY

- EXIST.STREŠNÁ KRYTINA – FALCOVANÝ POPLASTOVANÝ PLECH
- EXIST.LATOVANIE 50x50mm
- EXIST.KONTRALATY 50x50mm
- EXIST.PODSTREŠNÁ FÓLIA
- EXIST.KROKVY – OŠETRÍŤ NÁTEROM, NAPR. BOCHEMIT
- DOPLNENIE REZIVA DO KONŠTRUKCIE KROVU – KROKVY/TRÁMY (100/200mm á 600mm)
- MINERÁLNA TEPELNÁ IZOLÁCIA "CLASSIC 032" fy.KNAUFINSULATION, NAD ZÁVESNÝ SYSTÉM Z "CD" PROFÍLOV, HR.200+200 mm
- ZÁVESNÝ SYSTÉM Z "CD" PROFÍLOV
- PAROZÁBRANA
- PLNOPLOŠNÝ PODHLAD RIGIPS, HR.15 mm

LEGENDA HMÔT - PÔVODNÝ STAV:

- PÔVODNÉ TEHLOVÉ MURIVO
- EXIST.KONTAKTNÝ ZATEPLOVACÍ SYSTÉM "ETICS" Z FASÁD.POLYSTYRÉNU, HR.100 mm (FASÁDA)

LEGENDA HMÔT - NOVÝ STAV:

- ZATEPLENIE FASÁDY OBJEKTU KONTAKTNÝM ZATEPLOVACÍM SYSTÉMOM S TEPELNOU IZOLÁCIOU Z FASÁDNEJ MIN.IZOLÁCIE NOBASIL FKD S, HR.200 mm
- NOVÉ OBVODOVÉ TEHLOVÉ MURIVO HR.300mm
- NOVÉ VNÚTORNÉ PRIEČKOVÉ TEHLOVÉ MURIVO HR.150mm
- NOVÉ ŽELEZOBETÓNOVÉ KONŠTRUKCIE – C30/37 XC1(SK)–Cl 0,4–Dmax 16–S3

SO 101 PRÍSTAVBA MŠ  
SO 102 STAVEBNÉ ÚPRAVY

|                                                       |             |          |   |                |
|-------------------------------------------------------|-------------|----------|---|----------------|
| ZODP. PROJEKTANT:                                     | VYPRACOVAL: | KRESLIL: | <b>vivat architecture s.r.o.</b><br><i>Metodova 8</i><br>080 01 PREŠOV<br>IČO:51251841, DIČ:2120645120<br>mobil:0908 839 373<br>vivat.architecture@gmail.com |                |
| ING.KOVAČ                                             | ING.KOVAČ   |          |   |                |
| STAVEBNÍK: OBECNÝ ÚRAD LUBOVEC                        |             |          | DÁTUM:   | 05/2023        |
| STAVBA:<br>"PRÍSTAVBA MATERSKEJ ŠKOLY V OBCI LUBOVEC" |             |          | STUPEŇ:   | DUR+DSP        |
|                                                       |             |          | DIEL:   | ASR            |
|                                                       |             |          | FORMÁT:   | 3x44           |
| OBSAH:                                                |             |          | MIERKA:   | ČÍSLO VÝKRESU: |
| REZ D-D, NAVRHOVANÝ STAV                              |             |          | 1:50   | 13             |