




POHLADY:
- NOVÝ STAV

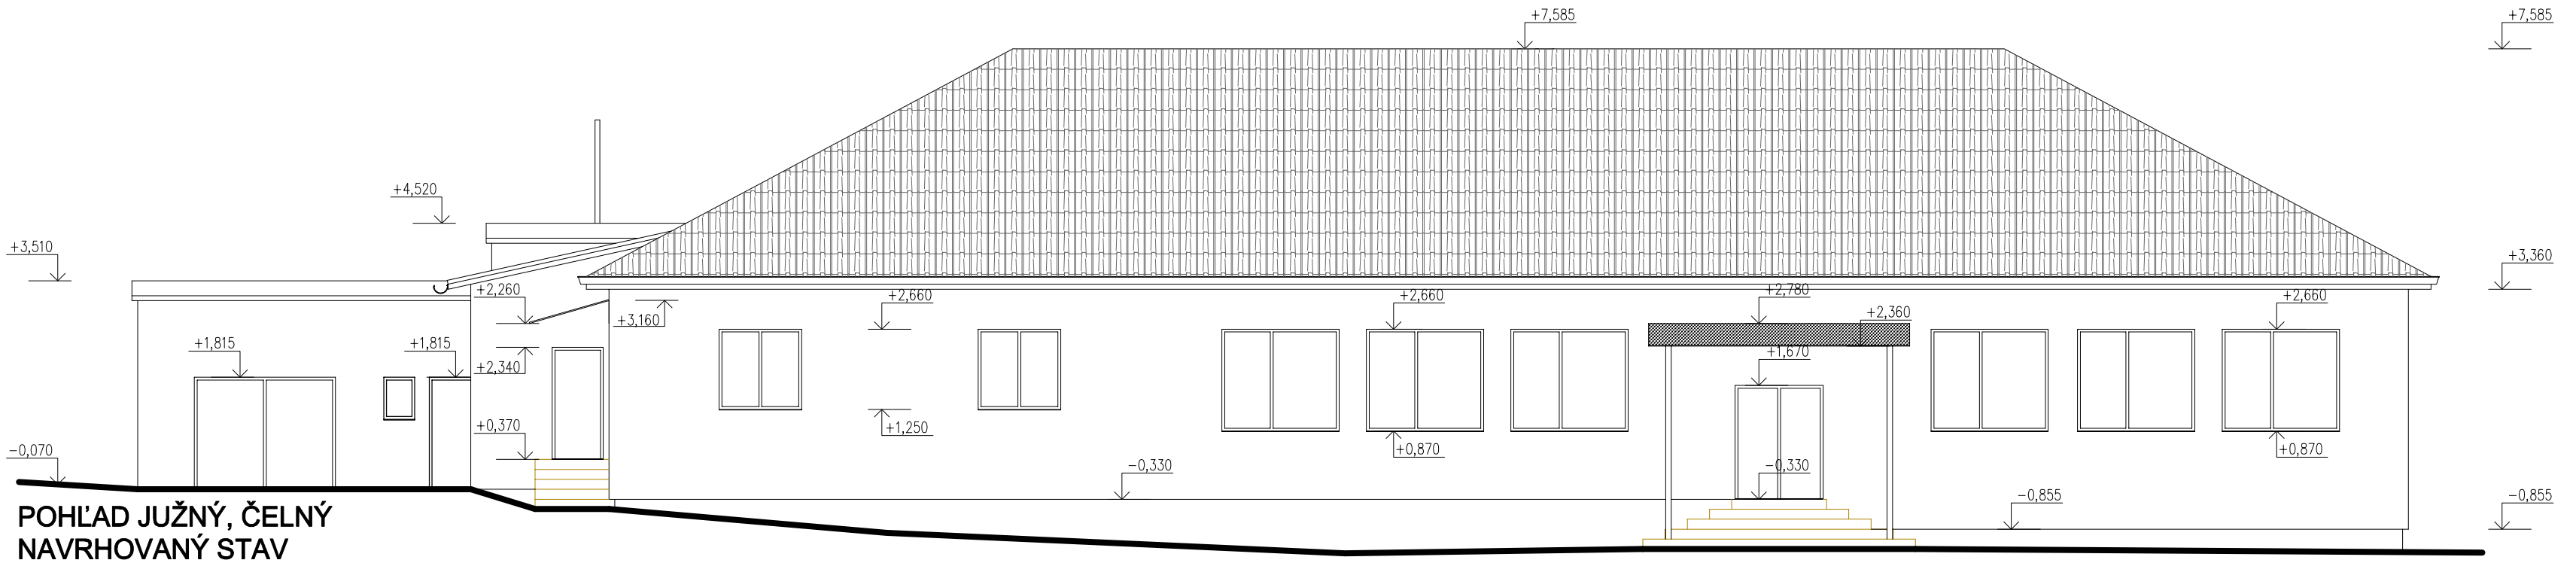


POHLAD JUŽNÝ, ČELNÝ
NAVRHOVANÝ STAV

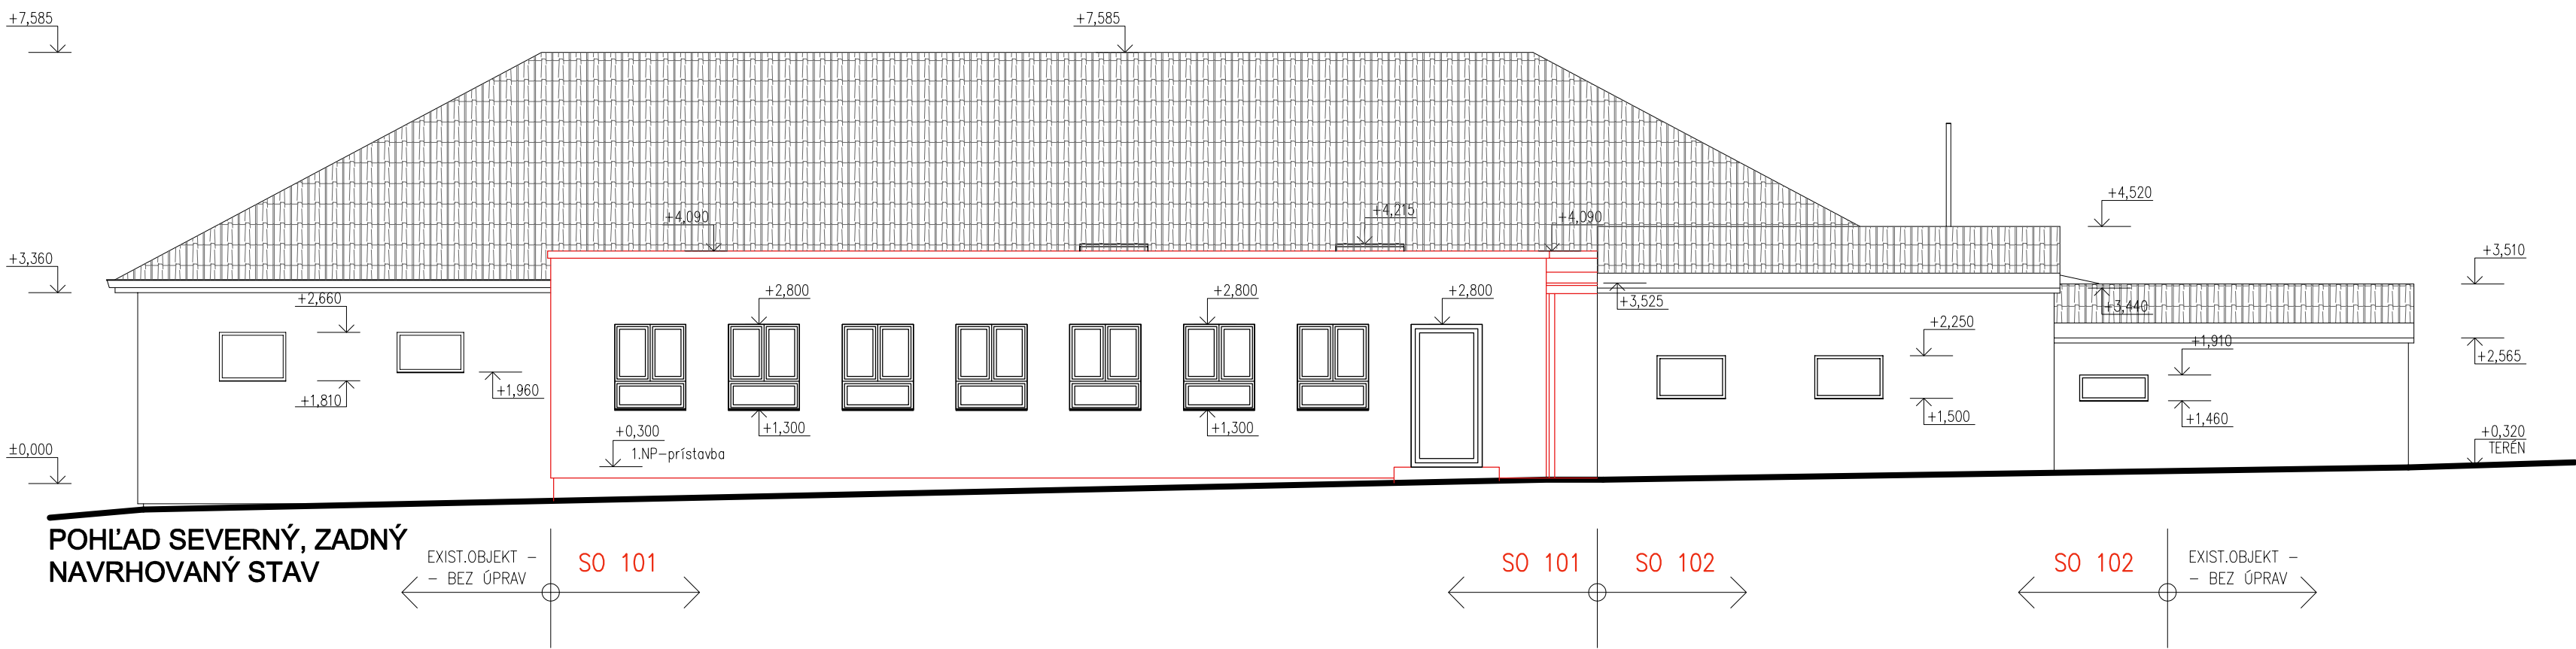

POHLAD SEVERNÝ, ZADNÝ
NAVRHOVANÝ STAV

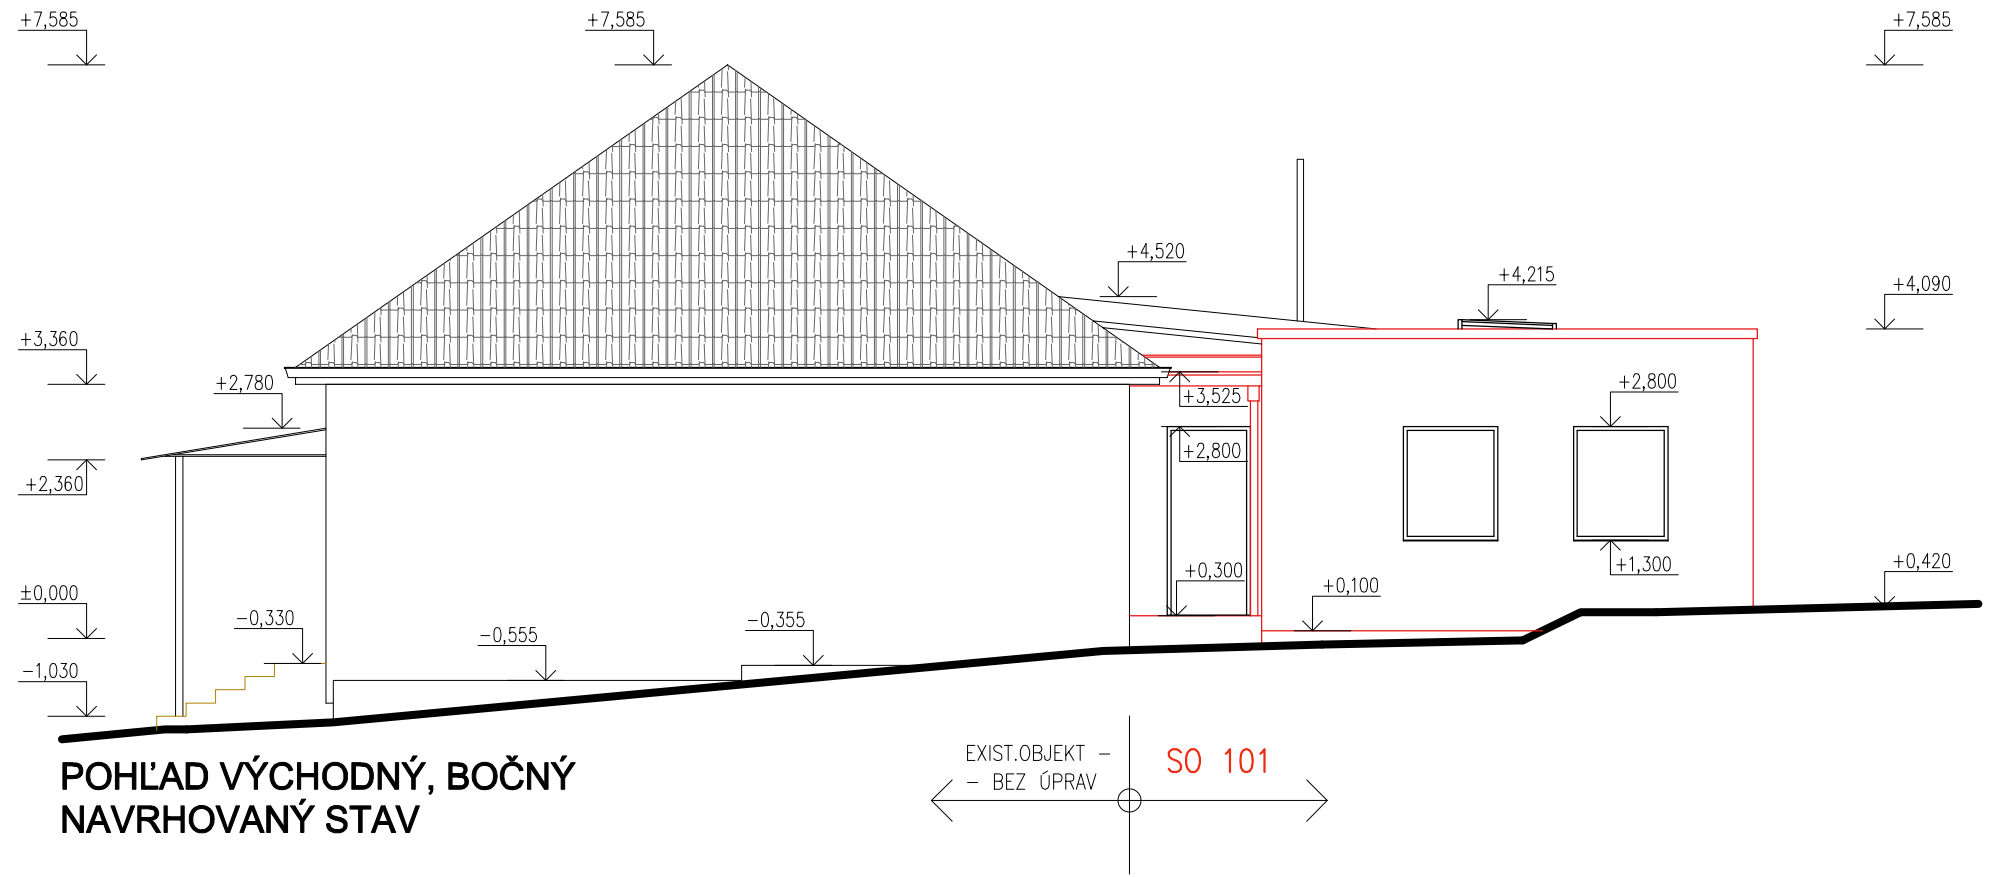

POHLAD VÝCHODNÝ, BOČNÝ
NAVRHOVANÝ STAV

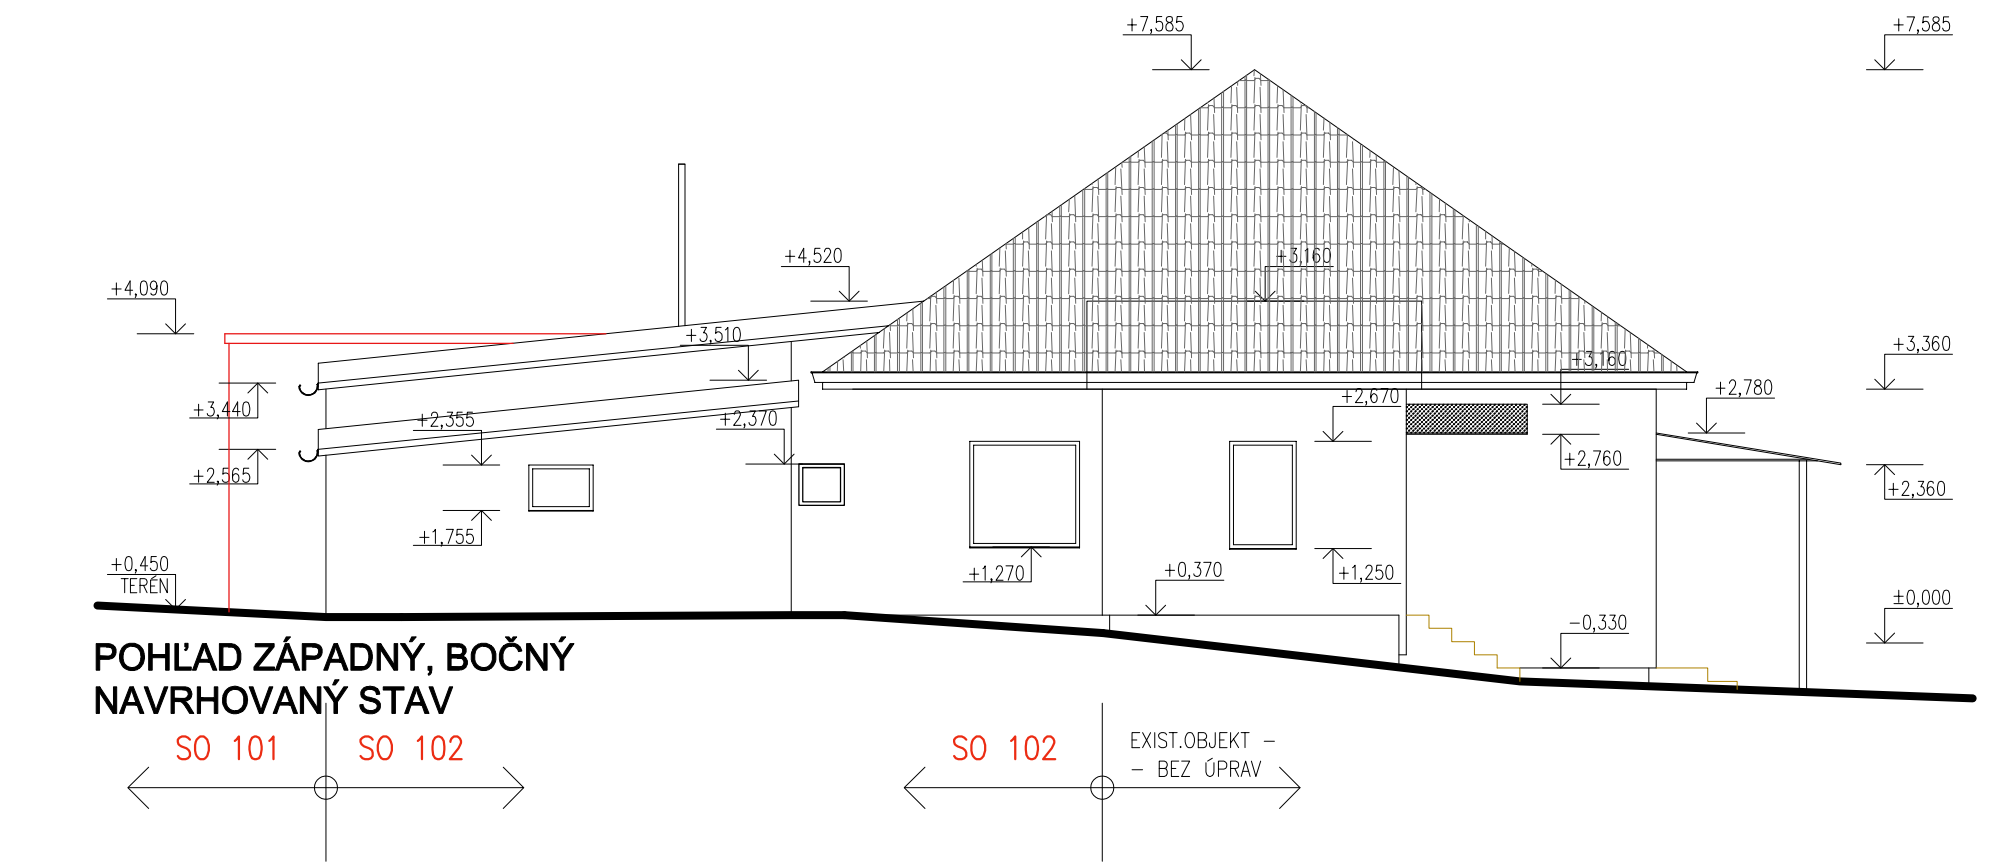

POHLAD ZÁPADNÝ, BOČNÝ
NAVRHOVANÝ STAV

LEGENDA POVRCHOVÝCH ÚPRAV NAVRHOVANEJ PRÍSTAVBY MŠ (SO 101):

- POVLAKOVÁ STREŠNÁ KRYTINA – PVC FÓLIA + RIEČNY ŠTRK
- FASÁDNA JEMNOZRNÁ SILIKONOVÁ OMIETKA
- SOKLOVÁ MOZAIKOVÁ OMIETKA
- PLASTOVÉ OKNÁ A DVERE S IZOLAČNÝM TROJSKLOM
- KLAMPIARSKÉ VÝROBKÝ Z FARBENÉHO POPLASTOV.PLECHU

LEGENDA POVRCHOVÝCH ÚPRAV PÔVODNEJ BUDOVY:

- STREŠNÁ KRYTINA – POPLASTOVANÝ PLECH
- FASÁDNA JEMNOZRNÁ OMIETKA
- SOKLOVÁ MOZAIKOVÁ OMIETKA
- PLASTOVÉ OKNÁ A DVERE S IZOLAČNÝM DVOJSKLOM
- KLAMPIARSKÉ VÝROBKÝ Z FARBENÉHO POPLASTOV.PLECHU

SO 101 PRÍSTAVBA MŠ
SO 102 STAVEBNÉ ÚPRAVY

ZODP. PROJEKTANT:	VYPRACOVAL:	KRESLIL:	vivat architecture s.r.o. Metodová 3 080 01 PREŠOV IČO:51251841, DIČ:2120645120 mobil:0908 839 373 vivat.architecture@gmail.com	
ING.KOVAL	ING.KOVAL		DÁTUM:	05/2023
STAVEBNÍK: OBECNÝ ÚRAD LUBOVEC			STUPEŇ:	DUR+DSP
STAVBA: "PRÍSTAVBA MATERSKEJ ŠKOLY V OBCI LUBOVEC"			DIEL:	ASR
OBSAH: POHLADY, NAVRHOVANÝ STAV			FORMÁT:	5x4
			MIERKA:	ČÍSLO VÝKRESU:
			1:100	14