





PÔDORYS

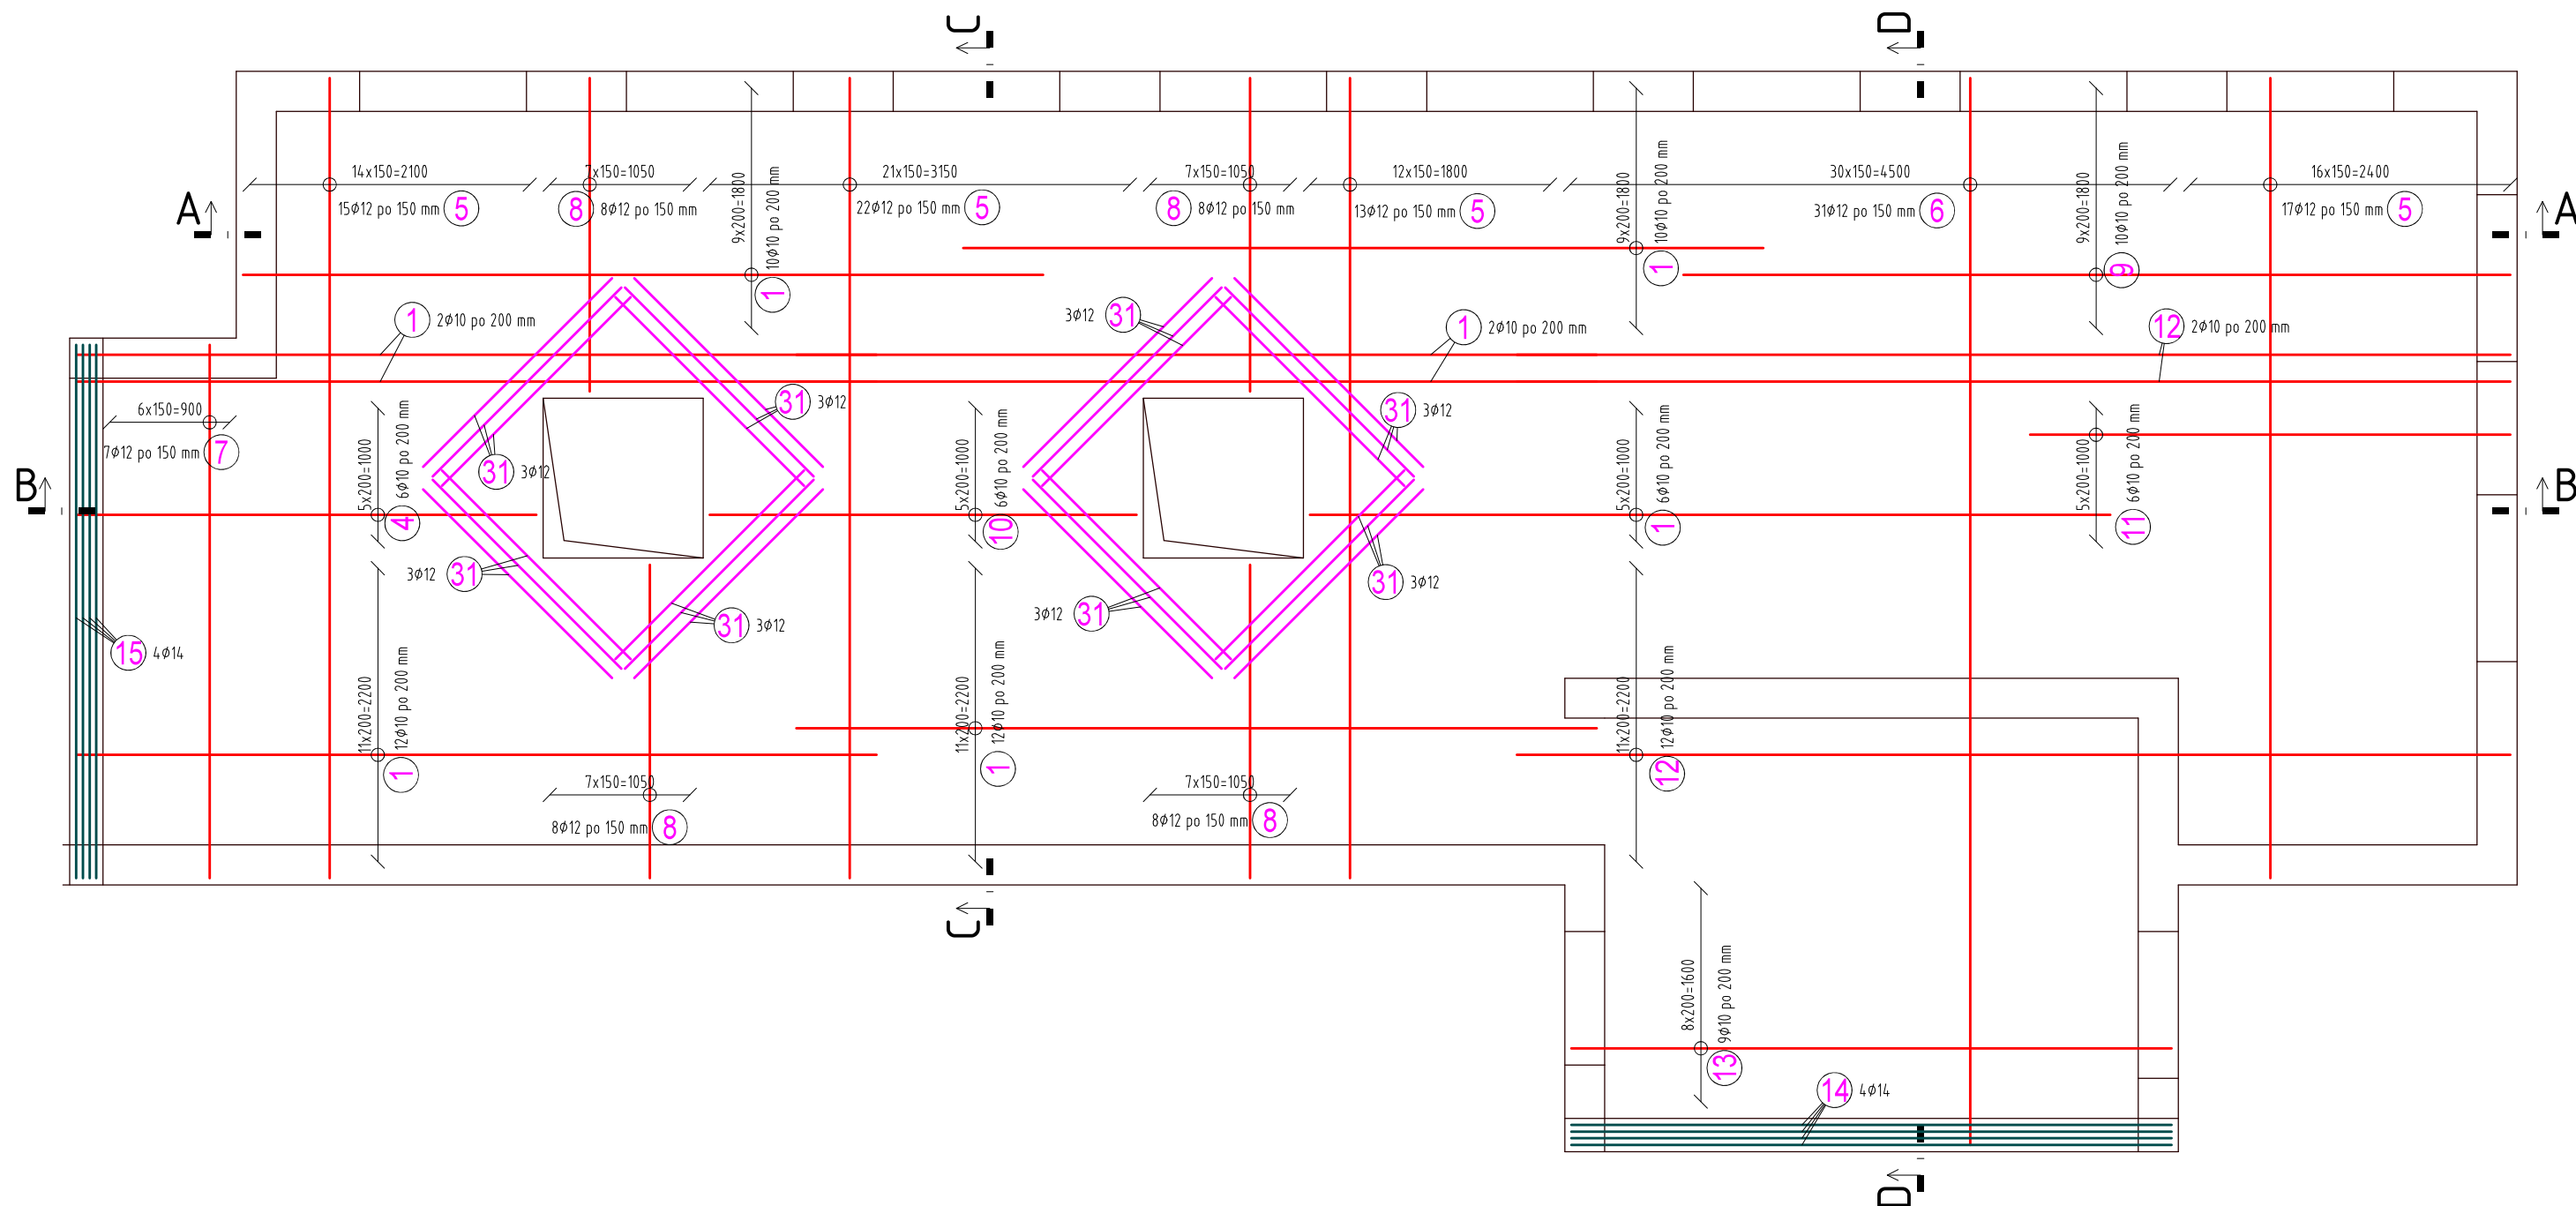

REZ A-A

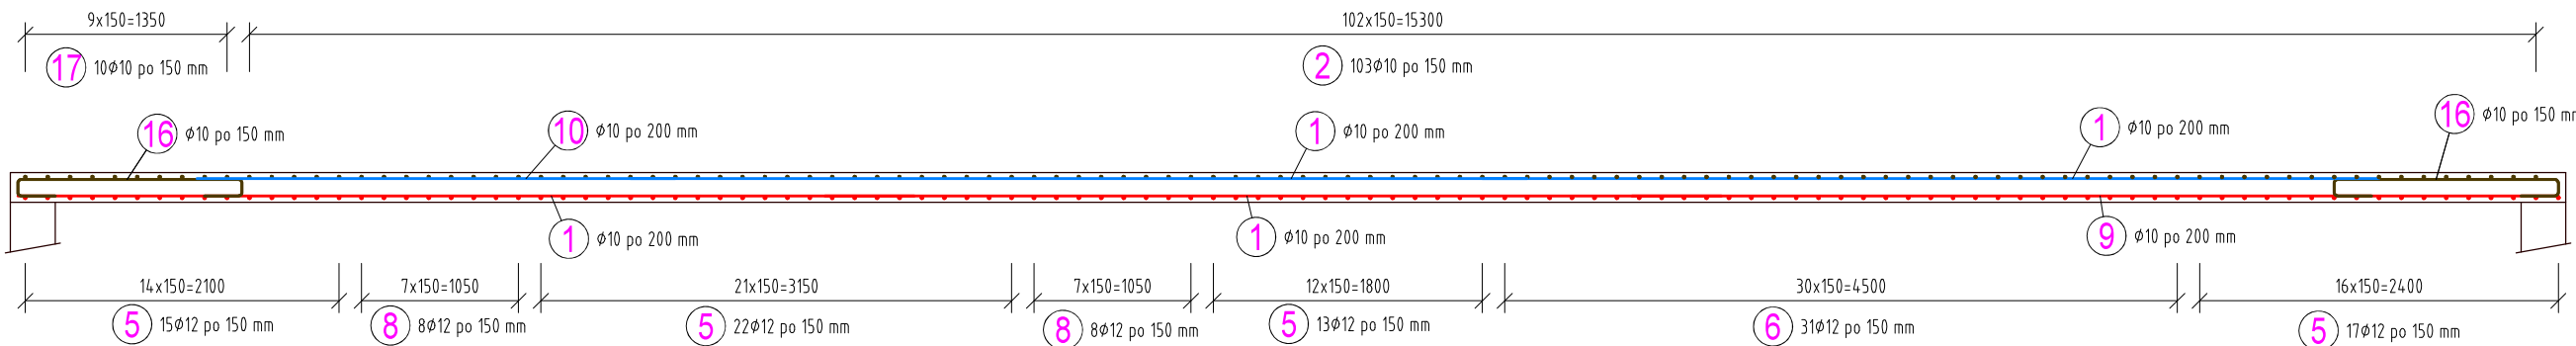

REZ B-B

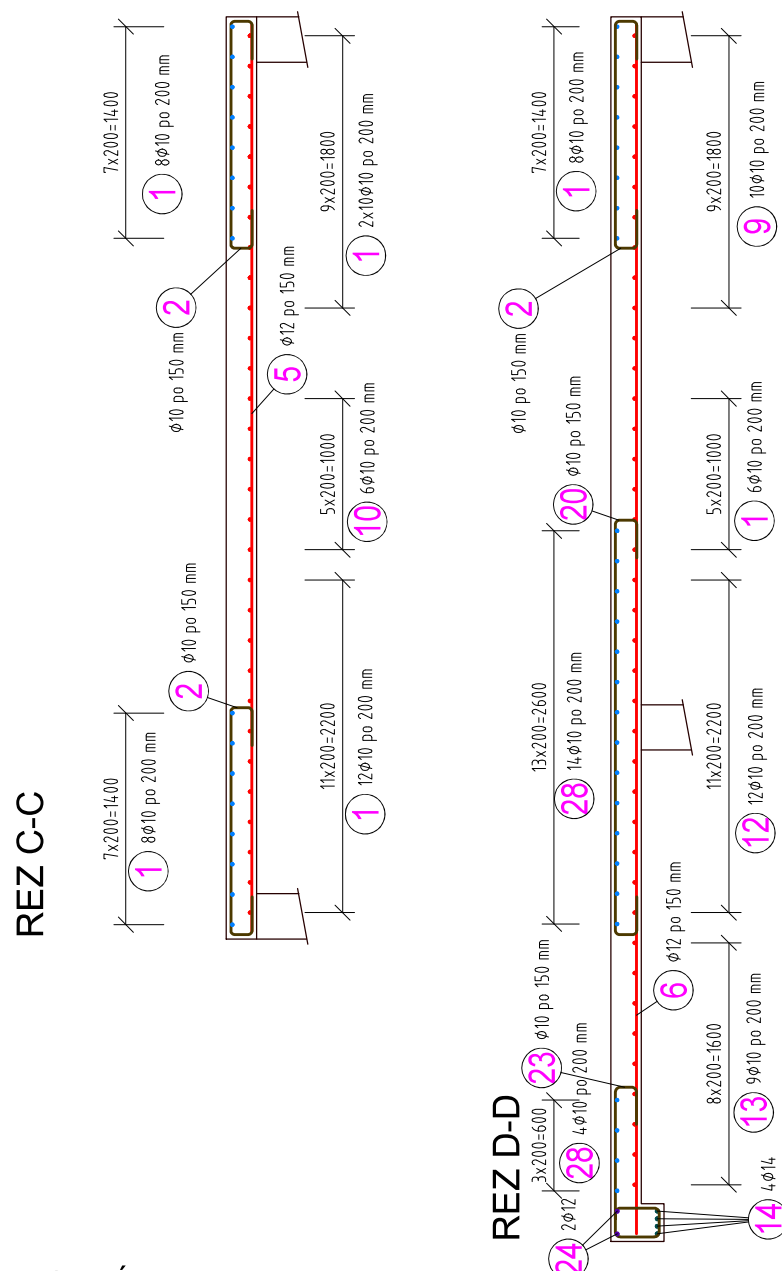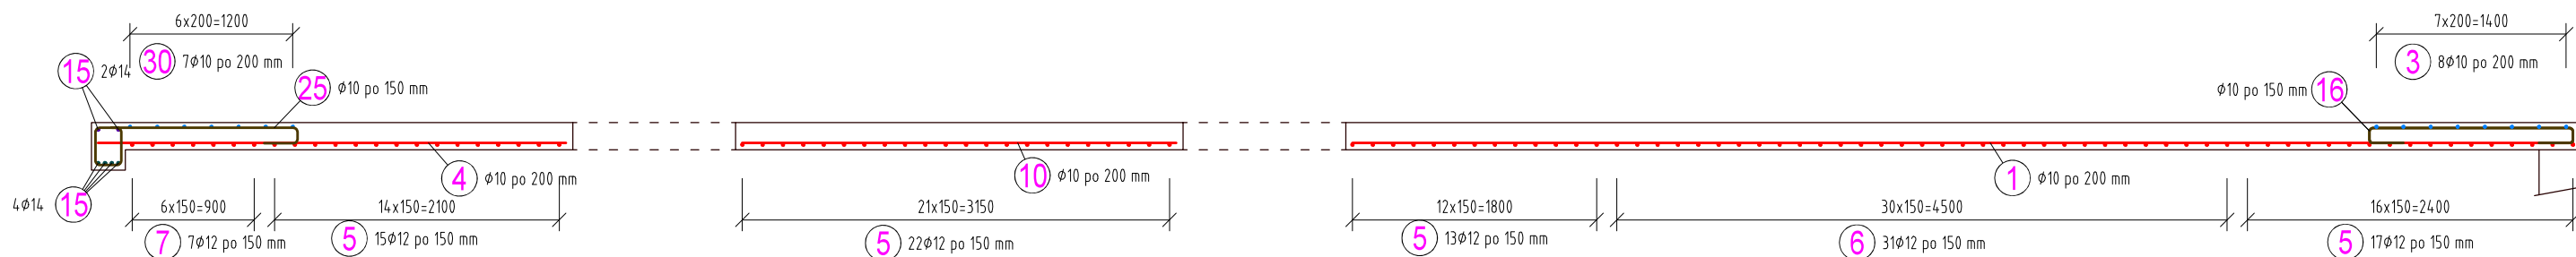

POZNÁMKY:

- NAVRHNUTÉ PODLAŽNÉ STĚNY EN 1992-1
- SPLNĚNÍ POŽADAVKŮ NA ZLOŽENÍ A VLASTNOSTI BETONŮ PODLAŽNÉ STĚNY EN 206-1
- SPLNĚNÍ POŽADAVKŮ NA ZHOTOVOVÁNÍ KONSTRUKCÍ PODLAŽNÉ STĚNY EN 13670
- DODRŽÍVÁNÍ VŠETKÝCH PLATNÝCH NŮRM
- VŠETKY DODÁVKY, PRÁCE A VÝKONY MUSÍ SPĚLNĚT TECHNICKÉ A KVALITATIVNÍ PODMÍNKY, KTERÉ URČUJÍ PLATNÉ SLOVENSKÉ ZÁKONY, NORMY, HYGIENICKÉ PŘEDPISY A NARIADENÍ.
- POŽÁRNÍ ODOLNOST – POŽRÍ PROJEKT POŽÁRNÍ OCHRANY
- DODÁVATEL JE POVINNÝ SI RIADNE NAŠTUDOVAT DOKUMENTÁCIU.
- TÁTO DOKUMENTÁCIA NEHAŤRUJE VÝROBNÚ/DIELenskú DOKUMENTÁCIU, JE NUTNÉ VYPRACOVAŤ VÝROBNÚ/DIELenskú DOKUMENTÁCIU
- PRED BETONOVANÍM VLOŽÍ DO DEBNENIA SÚČASŤI UVEDENÉ VO VÝKRESOCH STAVEBNEJ ČASŤI A OSTATNÝCH PROFESIÍ
- PRED BETONÁŽOU SKONTROLUOVÁ PRESTUPY PODLAŽNÝCH JEDNOTLIVÝCH PROFESIÍ
- TENTO VÝKRES JE NUTNÉ KOORDINOVÁŤ V SÚVISLOSTI S OSTATNÝMI VÝKRESMI, STAVEBNOU ČASŤOU A PROFESIAMI, V KTORÝCH SÚ ŠPECIFIKOVANÉ SÚČASŤI OSADZOVANÝCH PRVKOV
- PRI AKOMKOLIEK NESÚLADE PROJEKTU A SKUTOČNÉHO STAVU JE NUTNÁ KONSULTÁCIA SO STATIKOM

BETÓN:	STN EN 206-1- C 25/30 XC1 (SK)-CI 0,4-Dmax 16-S3		
VÝSTUŽ:	B 500B	Najmenší vnútorný priemer pre ohyby, háky a slucký (EC2, TAB 8.1)	 Rozmery prútov sú uvádzané ako vonkajšie
KRYTIE:	25mm košík v styku so zdvihom 50mm košík v styku so zeminou		

- PROJEKTANT NENESIE ZODPOVEDNOSŤ ZA ZMENY USKUTOČNENÉ BEZ JEHO PÍSOMNÉHO SOHLASU!
- ZHOVOTIVÉ JE POVINNÝ O ZISTENÝCH CHYBÁCH V DOKUMENTÁCII NEOODKLADNE INFORMOVAŤ PROJEKTANTA!
- VŠETKY VÝŠKOVÉ A DĹŽKOVÉ ROZMERY KONTROLOVAŤ POČAS PRIEBEHU PRÁČ NA STAVE!
- PROJEKT JE SPRACOVANÝ NA ZÁKLADE DODANÝCH PODKLADOV OD INVESTORA
- PROJEKTOVÁ DOKUMENTÁCIA JE SÚČASŤOU ARCHITEKTONICKÉHO DIELA A PODLEHA AUTORSKÉMU ZÁKONU Č. 185/2015 Z.z.
- PROJEKT JE DUŠEVNÝM MAJETKOM AUTORA, POUŽÍVAŤ, ROZNOŽŇOVAŤ A PUBLIKOVAŤ HO MOŽNO LEN SO SOHLASOM AUTORA.

SO 101 PRÍSTAVBA MŠ
SO 102 STAVEBNÉ ÚPRAVY

ZODP. PROJEKTANT:	VYPRACOVAL:	KRESLIL:	ING. PAVOL TOTH PAVLOVÍČKOVO NÁMESTIE 3857/5, 080 01 PREŠOV IČO: 50 493 485, DIČ: 1075933892 e-mail: pavi.toth2@gmail.com, tel: +421 915 351 329	
ING. TOTH 	ING. TOTH 	ING. TOTH 		
STAVEBNÍK: OBECNÝ ÚRAD LUBOVEC STAVBA: "PRÍSTAVBA MATERSKEJ ŠKOLY V OBCI LUBOVEC"			DÁTUM:	06/2023
			STUPEŇ:	DUR+DSP
			DIEL:	STATIKA
			FORMÁT:	4x A4
OBSAH: VÝSTUŽ STROPU 1.NP - DOLNÝ POVRCH			MIERKA:	Č. VÝKRESU:
			1:50	19A

