




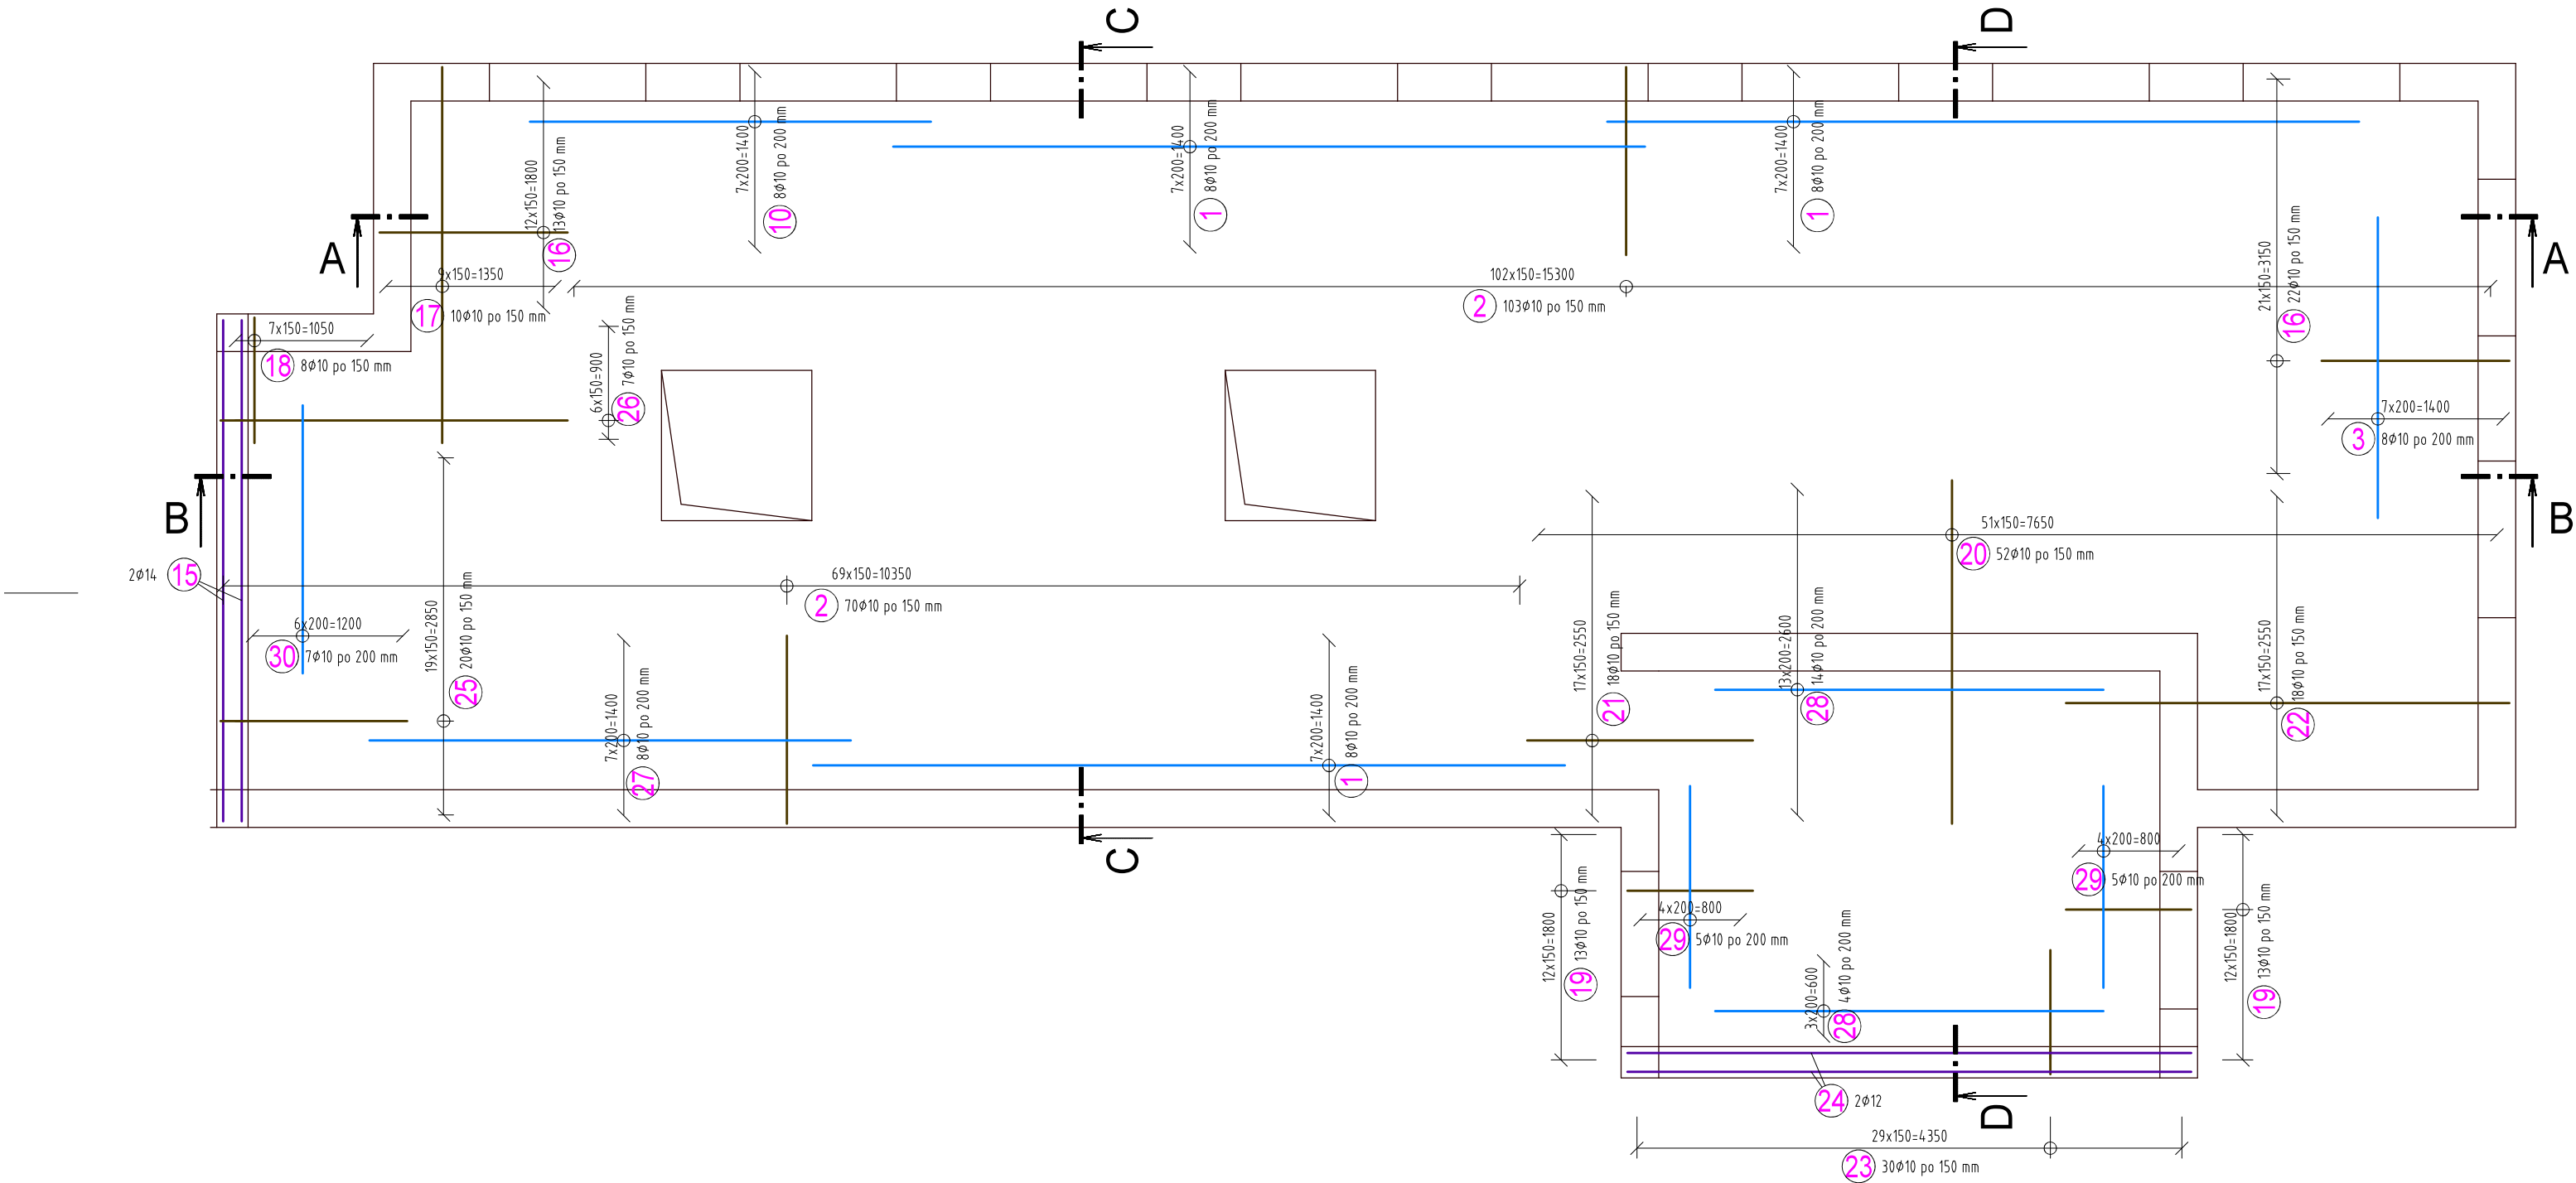


REZ A-A

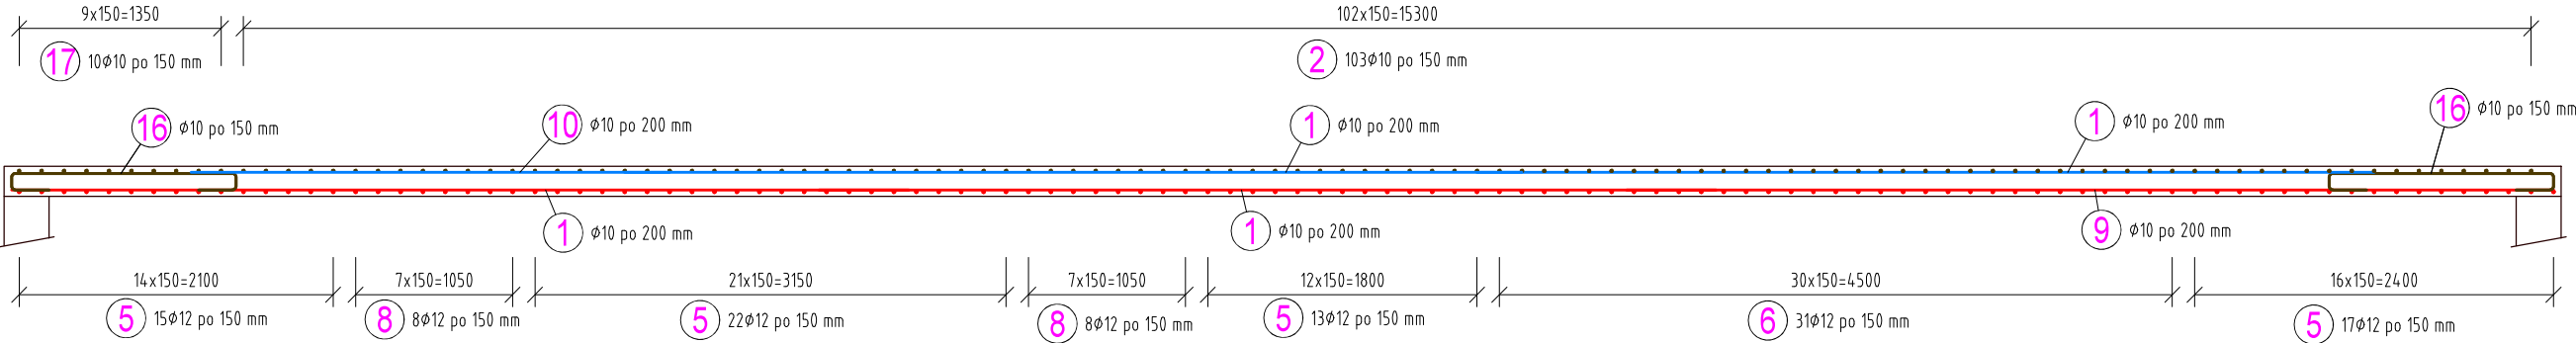


REZ B-B

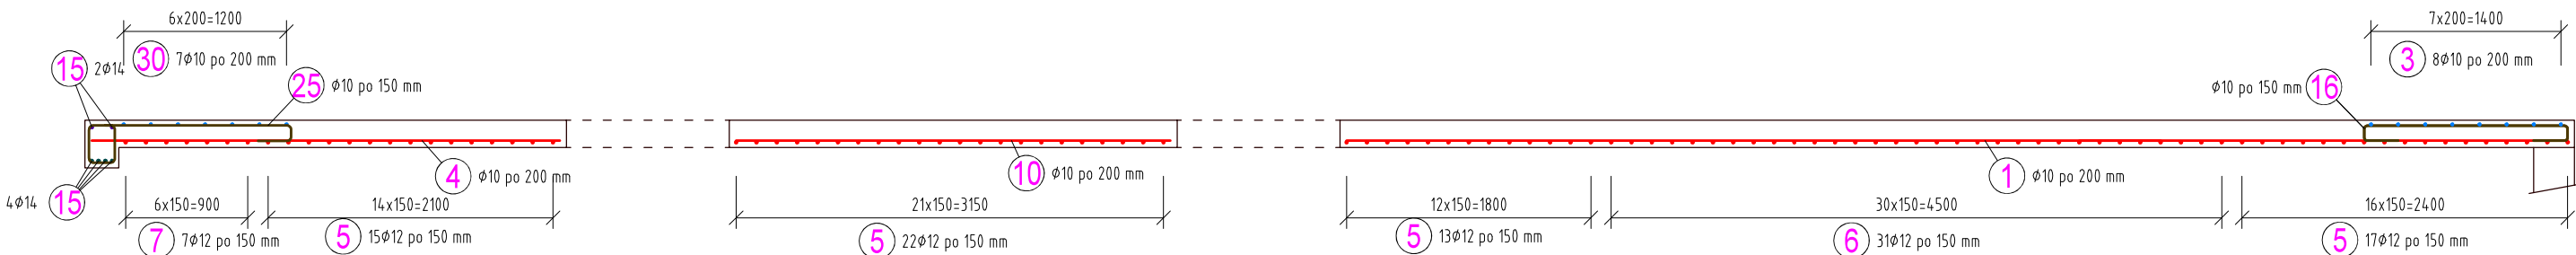

REZ C-C

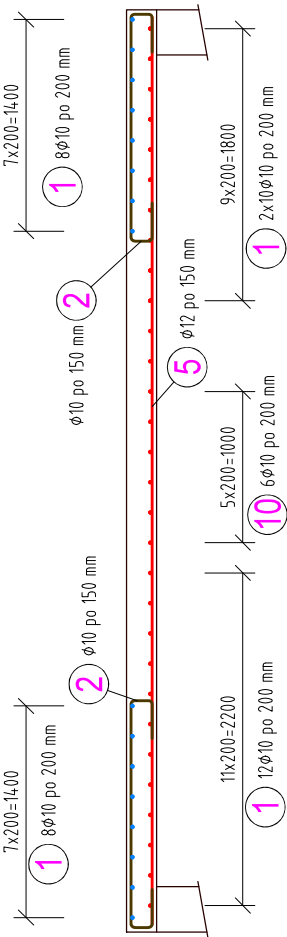

REZ D-D

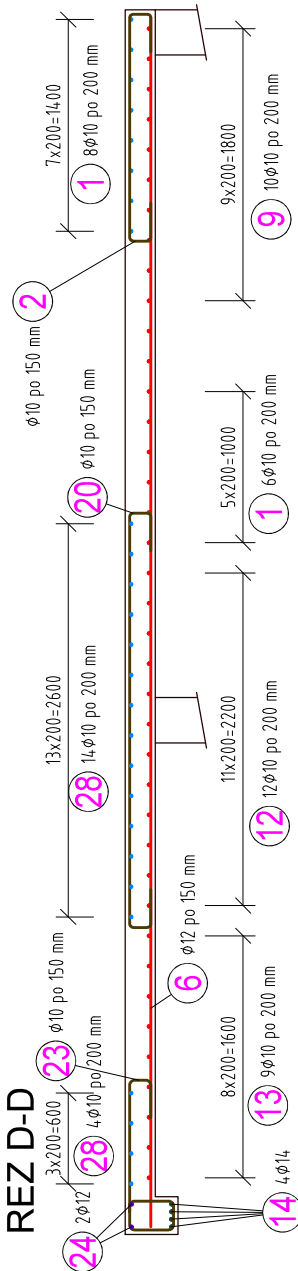

POZNÁMKY:

- NAVRHNUTÉ PODLA: STN EN 1992-1
- SPLNENIE POŽIADAVIEK NA ZLOŽENIE A VLASTNOSTI BETÓNU PODLA STN EN 206-1
- SPLNENIE POŽIADAVIEK NA ZHOTOVOVANIE KONŠTRUKCIÍ PODLA STN EN 13670
- DODRŽIAVAŤ VŠETKY PLATNÉ NORMY
- VŠETKY DODÁVKY, PRÁCE A VÝKONY MUSIA SPLŇAŤ TECHNICKÉ A KVALITATÍVNE PODMIENKY, KTORÉ URČUJÚ PLATNÉ SLOVENSKÉ ZÁKONY, NORMY, HYGIENICKÉ PREDPISY A NARIADENIA.
- POŽIARNA OODLNOSŤ - POZRI PROJEKT POŽIARNEJ OCHRANY
- DODÁVATEĽ JE POVINNÝ SI RIADNE NAŠTUDOVATĽ DOKUMENTÁCIU.
- TÁTO DOKUMENTÁCIA NENAHRAĐUJE VÝROBNÚ/DIELENSKÚ DOKUMENTÁCIU, JE NUTNÉ VYPRACOVAŤ VÝROBNÚ/DIELENSKÚ DOKUMENTÁCIU
- PRED BETÓNOVANÍM VLOŽIŤ DO DEBNENIA SÚČASŤI UVEDENÉ VO VÝKRESOCH STAVEBNEJ ČASŤI A OSTATNÝCH PROFESÍÍ
- PRED BETONÁŽOU SKONTROLOVAŤ PRESTUPY PODLA JEDNOTLIVÝCH PROFESÍÍ
- TENTO VÝKRES JE NUTNÉ KOORDINOVATĽ V SÚVISLOSTI S OSTATNÝMI VÝKRESMI, STAVEBNOU ČASŤOU A PROFESIAM, V KTORÝCH SÚ ŠPECIFIKOVANÉ SÚČASŤI OSADZOVANÝCH PRVKOV
- PRI AKOMKOLIEK NESÚLADE PROJEKTU A SKUTOČNÉHO STAVU JE NUTNÁ KONZULTÁCIA SO STATIKOM

BETÓN:	STN EN 206-1- C 25/30 XC1 (SK)-CI 0,4-Dmax 16-S3						
VÝSTUŽ:	B 500B	Najmenší vnútorný priemer pre ohyby, háky a slučky (EC2, TAB 8.1)		 Rozmery prútov sú uvádzané ako vonkajšie			
KRYTIE:	25mm 50mm	konštr. v styku so vzduchom konštr. v styku so zemnou	<table><tr><td>Ø≤16</td><td>4Ø</td></tr><tr><td>Ø>16</td><td>7Ø</td></tr></table>		Ø≤16	4Ø	Ø>16
Ø≤16	4Ø						
Ø>16	7Ø						

- PROJEKTANT NENESIE ŽIADNU ZODPOVEDNOSŤ ZA ZMENY USKUTOČNENÉ BEZ JEHO PÍSMENNÉHO SÚHLASU!
- ZHOTOVITEĽ JE POVINNÝ O ZISTENÝCH CHYBÁCH V DOKUMENTÁCIÍ NEODKLADNE INFORMOVAŤ PROJEKTANTA!
- VŠETKY VÝŠKOVÉ A DLŽKOVÉ ROZMERY KONTROLOVAŤ POČAS PRIEBEHU PRÁČ NA STAVBE!
- PROJEKT JE SPRACOVANÝ NA ZÁKLADE DODANÝCH PODKLADOV OD INVESTORA
- PROJEKTOVÁ DOKUMENTÁCIA JE SÚČASŤOU ARCHITEKTONICKÉHO DIEĽA A PODĽIEHA AUTORSKÉMU ZÁKONU Č. 185/2015 Z.z.
- PROJEKT JE DUŠEVNÝM MAJETKOM AUTORA, POUŽÍVAŤ, ROZMNOŽOVAŤ A PUBLIKOVAŤ HO MOŽNO LEN SO SÚHLASOM AUTORA.

SO 101 PRÍSTAVBA MŠ
SO 102 STAVEBNÉ ÚPRAVY

ZODP. PROJEKTANT:	VYPRACOVAL:	KRESLIL:	ING. PAVOL TOTĽ PAVLOVČOVO NÁMESTIE 3857/5, 080 01 PREŠOV IČO: 50 493 485, DIČ: 1075933892 e-mail: pali.toth2@gmail.com, tel: +421 915 351 329	
ING. TOTĽ	ING. TOTĽ	ING. TOTĽ		
STAVEBNÍK: OBECNÝ ÚRAD LUBOVEC			DÁTUM:	06/2023
STAVBA:			STUPEŇ:	DUR+DSP
"PRÍSTAVBA MATERSKEJ ŠKOLY V OBCI LUBOVEC"			DIEL:	STATIKA
OBSAH:			FORMÁT:	4x A4
VÝSTUŽ STROPU 1.NP - HORNÝ POVRCH			MIERKA:	Č. VÝKRESU: 19B
			1:50	

