


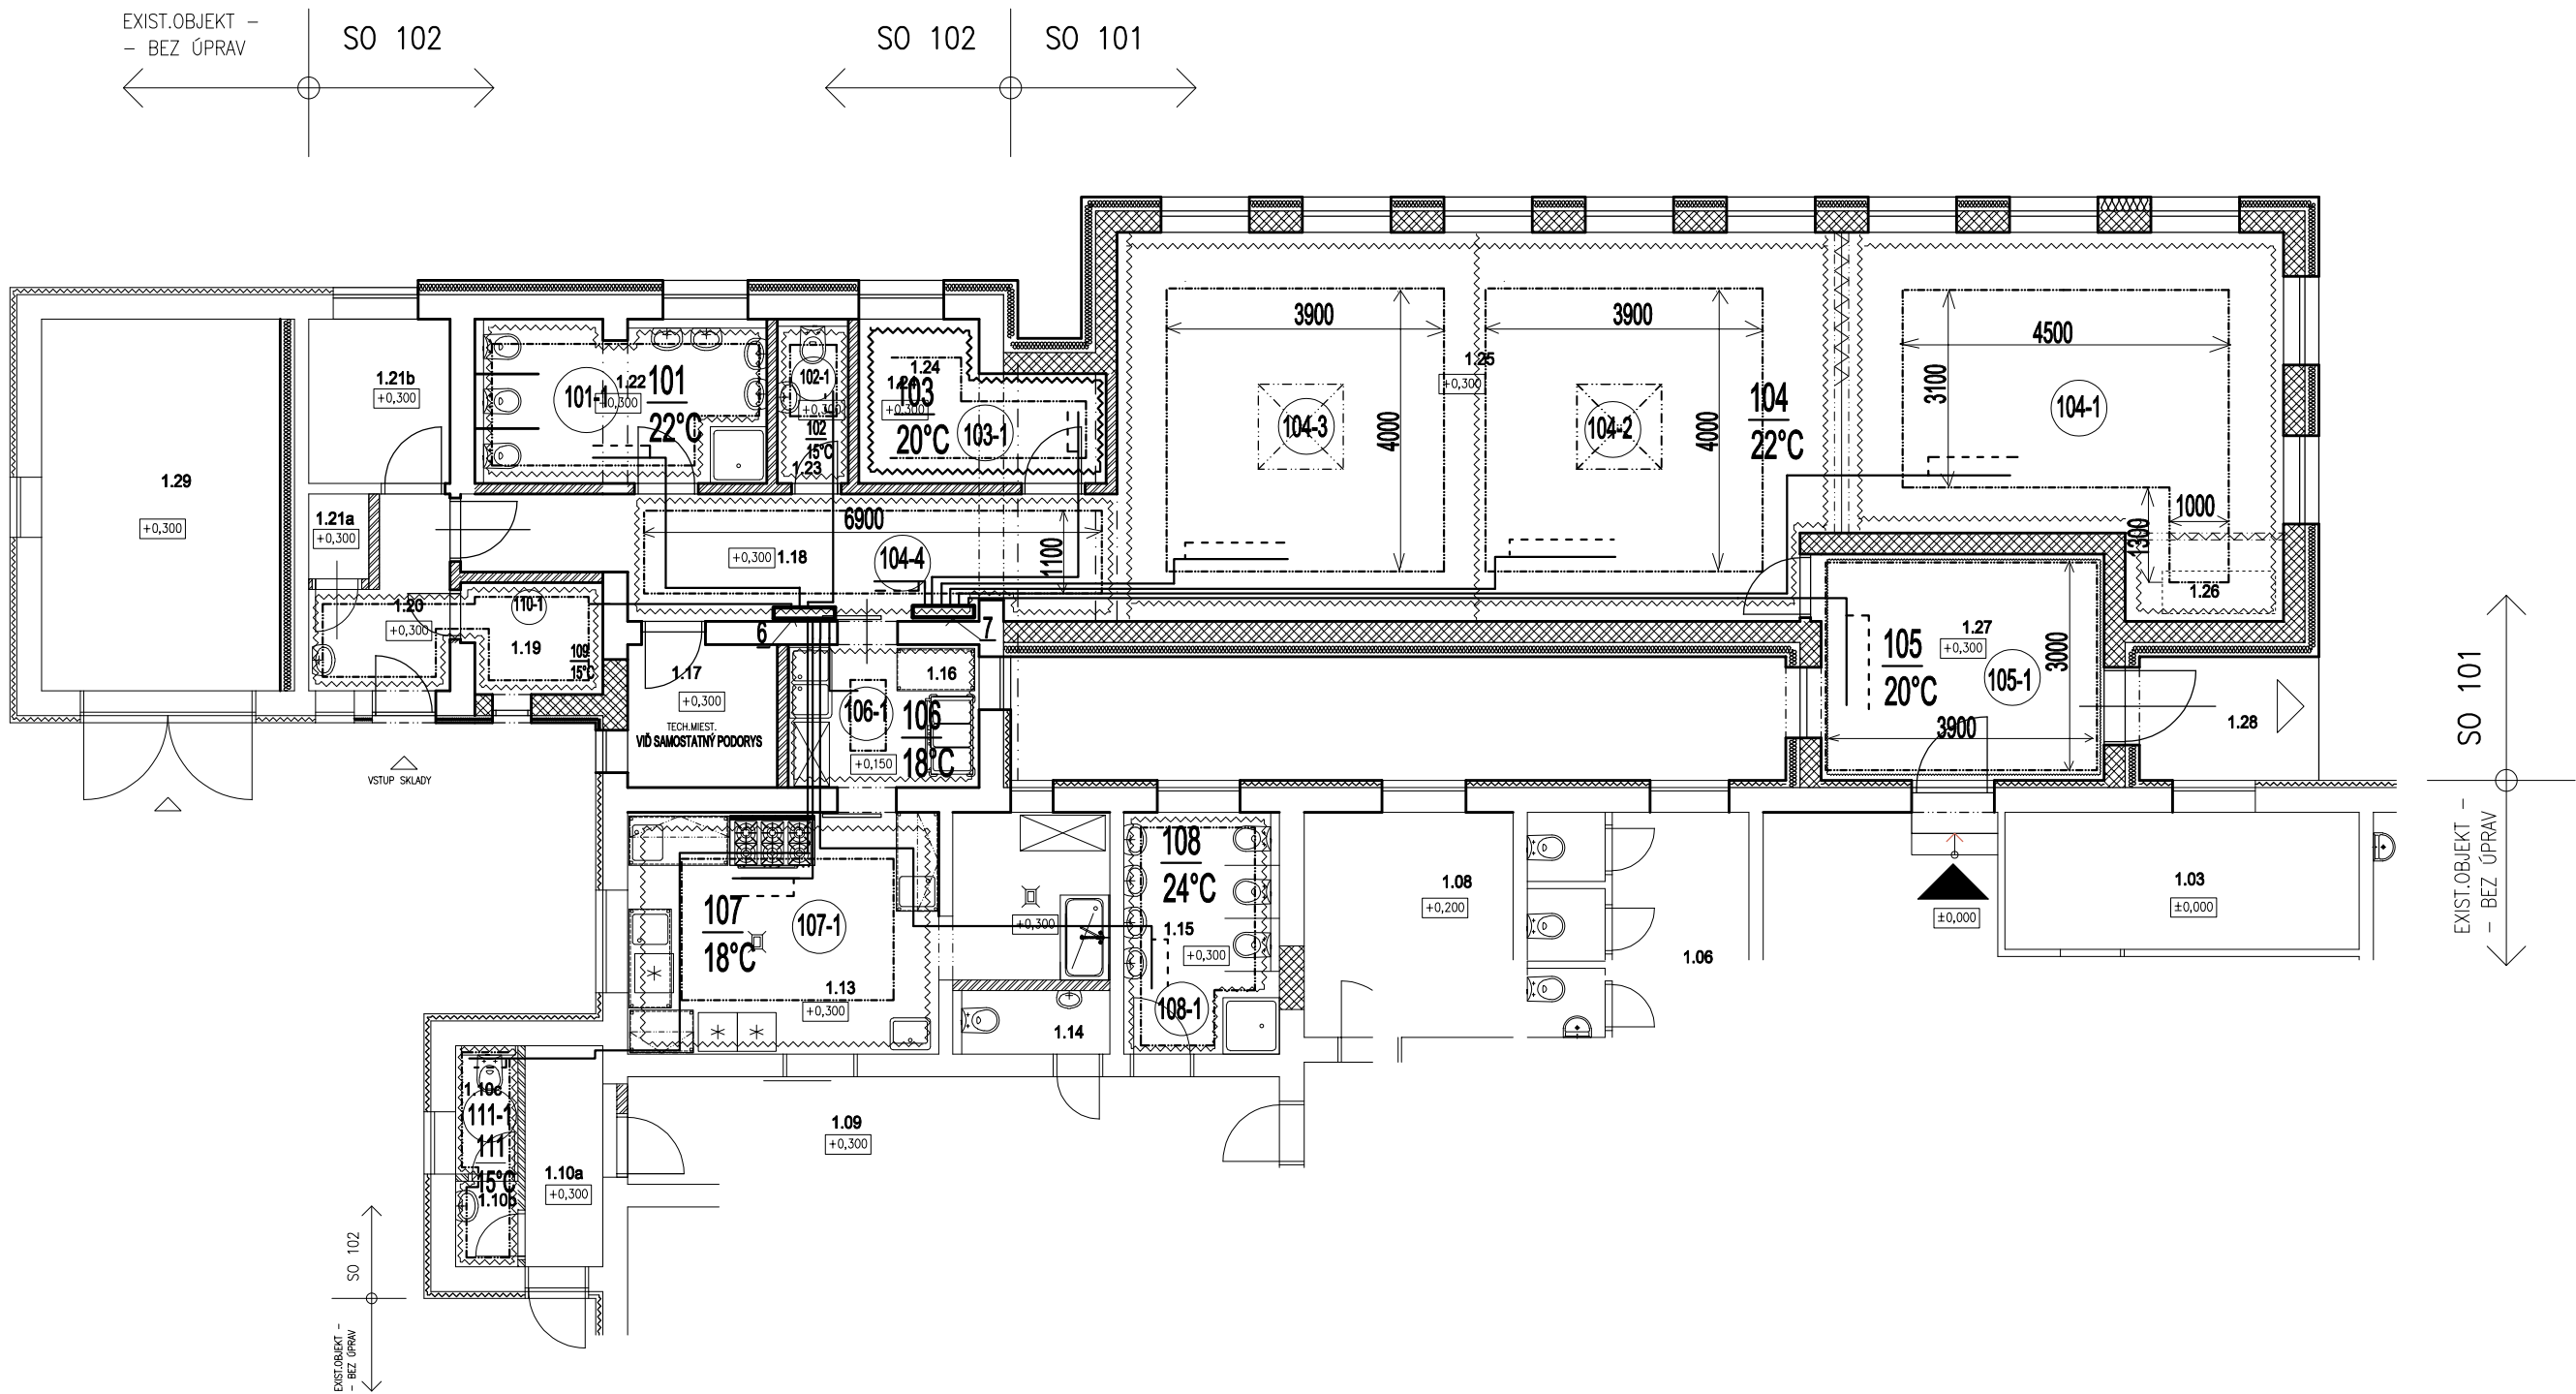

LEGENDA MIESTNOSTÍ 1.NP - NOVÝ STAV

	Č.M.	ÚČEL MIESTNOSTI	PLOCHA m ²	PODLAHA POPIS
EXIST.OBJEKT - - BEZ ÚPRAV	1.01	CHODBA	30.30	KERAMICKÁ DLAŽBA
	1.02	TRIEDA - ZÁKLADNÁ ŠKOLA	50.61	LAMINÁTOVÁ PODLAHA
	1.03	UČEŤA	9.72	KERAMICKÁ DLAŽBA
	1.04	WC - MUŽI	9.20	KERAMICKÁ DLAŽBA
	1.05	KABINET	9.40	KERAMICKÁ DLAŽBA
	1.06	WC - ŽENY	9.98	KERAMICKÁ DLAŽBA
	1.07	TRIEDA - MATERSKÁ ŠKOLA - PÔVOD. TRIEDA	50.30	LAMINÁTOVÁ PODLAHA
	1.08	MIESTNOSŤ NA POMÔCKY	9.41	PVC - PODLAHA
	1.09	CHODBA	14.01	LAMINÁTOVÁ PODLAHA
SO 102	1.10a	ZADVERIE + SATŇA KUCHÁRKY	3.43	P6 NOVÁ KERAMICKÁ DLAŽBA
	1.10b	ZADVERIE WC KUCHÁRKA	1.06	P6 NOVÁ KERAMICKÁ DLAŽBA
	1.10c	WC KUCHÁRKA	1.60	P6 NOVÁ KERAMICKÁ DLAŽBA
EXIST.OBJ.	1.11	IZOLAČNÁ MIESTNOSŤ	19.67	KERAMICKÁ DLAŽBA
	1.12	JEDALEŇ - PÔVOD. TRIEDA	17.76	PVC - PODLAHA

	Č.M.	ÚČEL MIESTNOSTI	PLOCHA m ²	PODLAHA POPIS
SO 102	1.13	KUCHÝŇA - ROZŠÍRENÁ	20.49	P4 NOVÁ KERAMICKÁ DLAŽBA
	1.14	WC UČITEĽA - PRE PÔVODNÚ TRIEDU	2.00	P4 NOVÁ KERAMICKÁ DLAŽBA
	1.15	NOVÁ UMÝVARKA - PRE PÔVODNÚ TRIEDU	7.52	P4 NOVÁ KERAMICKÁ DLAŽBA
	1.16	VÝDAJ STRAVY	5.45	P4 NOVÁ KERAMICKÁ DLAŽBA
	1.17	TECH.MIEST. + EKONOMAT	4.28	P4 NOVÁ KERAMICKÁ DLAŽBA
	1.18	CHODBA	11.31	P5 VINÝLOVÁ PODLAHA
	1.19	SKLAD - SUCHÝ SKLAD POTRAVIN	3.05	P4 NOVÁ KERAMICKÁ DLAŽBA
	1.20	ZADVERIE	4.22	P4 NOVÁ KERAMICKÁ DLAŽBA
	1.21a	SKLAD - SKLAD BIOLOG.ODPADU	1.02	P4 NOVÁ KERAMICKÁ DLAŽBA
	1.21b	SKLAD - ZEMLIAKY A ZELENINA	4.64	P6 NOVÁ KERAMICKÁ DLAŽBA
	1.22	NOVÁ UMÝVARKA - PRE NOVÚ TRIEDU MŠ	9.48	P4 NOVÁ KERAMICKÁ DLAŽBA
	1.23	WC UČITEĽA - PRE NOVÚ TRIEDU	2.32	P4 NOVÁ KERAMICKÁ DLAŽBA
	1.24	KABINET UČ. - PRE NOVÚ TRIEDU	6.75	P3 VINÝLOVÁ PODLAHA
SO 101	1.25	NOVÁ TRIEDA - (21 DETÍ) HERRA / SPALŇA / JEDALEŇ	85.61	P2 VINÝLOVÁ PODLAHA
	1.26	NOVÁ TRIEDA - SKLAD LÔŽOK	2.80	P2 VINÝLOVÁ PODLAHA
	1.27	ZADVERIE + SATŇA	12.83	P1 NOVÁ KERAMICKÁ DLAŽBA
	1.28	ZAVETRIE	4.45	P3 BETÓNOVÁ DLAŽBA
EXIST.OBJ.	1.29	PÔVODNÝ GARÁŽ	18.79	BETÓNOVÝ POTER
SPOLU			105.69 + 88.62 + 248.17=442.48	

TABUĽKA VYKUROVACÍCH OKRUHOV

Č. miestnosti	Celková plocha miestnosti v m ²	Č. okruhu	Vykurovaná plocha v m ²	Rozťaž. vykuro- vacích rúriek v cm	Dĺžka potrubia v okruhu v m	Dĺžka prívodného potrubia v m	Teplotný výkon W	Prietok v l/min	Napojený na rozdeľovač Pozícia
101	9,48	101-1	8,0	25	30,4	11,2	840	1,2	6
102	2,32	102-1	0,6	25	2,3	7,4	90	0,2	6
103	6,73	103-1	3,5	25	13,3	9,0	385	0,6	7
104	97,36	104-1	15,3	25	58,2	32,6	1606	2,3	7
		104-2	15,2	25	57,8	18,4	1596	2,2	7
		104-3	15,2	25	57,8	9,6	1596	2,2	7
		104-4	7,4	25	28,2	1,8	777	1,2	7
105	12,9	105-1	11,7	25	44,5	28,4	1287	1,9	7
106	5,45	106-1	0,5	25	1,8	1,0	80	0,2	6
107	20,49	107-1	6,0	25	23,2	7,2	870	1,3	6
108	7,52	108-1	7,0	25	26,6	16,2	595	0,7	6
110	4,9	110-1	3,8	20	14	7,0	300	0,5	6
111	2,6	111-1	2,0	20	10	21,6	330	0,5	6
SPOLU	169,75		96,2		361,8	169,4	10352		

POZNÁMKA:

PRÍVODNÉ POTRUBIA K VYKUROVACÍM HADOM MUSIA BYŤ Z PLAST HLÍHIKOVÝCH TRUBIEK PE-RT-AI/PE-RT
PRED ZALATIM VYKUROVACÍCH HADOV DO PODLÁH, JE POTREBNÉ PRIZVÁŤ PROJEKTANTA p. PAPP
k VIZUÁLNEJ KONTROLE ULOŽENIA VYKUROVACÍCH HADOV, A TO POTVRDIŤ V STAVEBNOM DENNÍKU

SO 101 PRÍSTAVBA MŠ
SO 102 STAVEBNÉ ÚPRAVY

ZODP. PROJEKTANT:	VYPRACOVAL:	KRESLIL:	Arpád PAPP – projekcia projektová kancelária Martína Benku č.1 08001 PREŠOV č.L0903613242	
Arpád P A P P	Arpád P A P P	Arpád P A P P		
INVESTOR:	OBCENÝ ÚRAD ĽUBOVEC		DÁTUM:	05/2023
STAVBA:	PRÍSTAVBA MATERSKEJ ŠKOLY V OBCI ĽUBOVEC		STUPEŇ:	DUR + DSR
			DIEL:	VYKUROVANIE
			FORMÁT:	4 x A4
OBSAH:	PODORYS 1. NP		MIERKA:	Č. VÝKRESU:
			1 : 100	2

LEGENDA ZARIADENIA

1	SET LOGATHERM WPL 14 AR T: VONKAJŠIA JEDNOTKA TEPELNEHO ČERPADLA ODU 14.2
2	VNÚTORNÁ JEDNOTKA TEPELNEHO ČERPADLA IDU W 14 T
3	HYDRAULICKÁ VÝHYBK A WHY 120/80
4	PRÍPOJOVACIA SÚPRAVA VYKUROVACIEHO OKRUHU HSM 25- PRE JEDEN VYKUROVACÍ OKRUH S TROJCESTNÝM ZMIEŠAVACÍM VENTILOM, DN 25 A AUTOMAT. ELEKTRONICKÝM ČERPADLOM, 230V/50Hz
5	EXPANZOMAT - OBJEM 35 LITROV
6	ROZDEĽOVAČ PODLAHOVÉHO VYKUROVANIA KOMFORT 90 Z NEREZU 7 VYKUROVACÍCH OKRUHOV
7	ROZDEĽOVAČ PODLAHOVÉHO VYKUROVANIA KOMFORT 90 Z NEREZU 6 VYKUROVACÍCH OKRUHOV
8	PÔVODNÝ PRELOŽENÝ ZÁVESNÝ TURBO KOTOL VYKUROVANIA PLYNOVÝ