


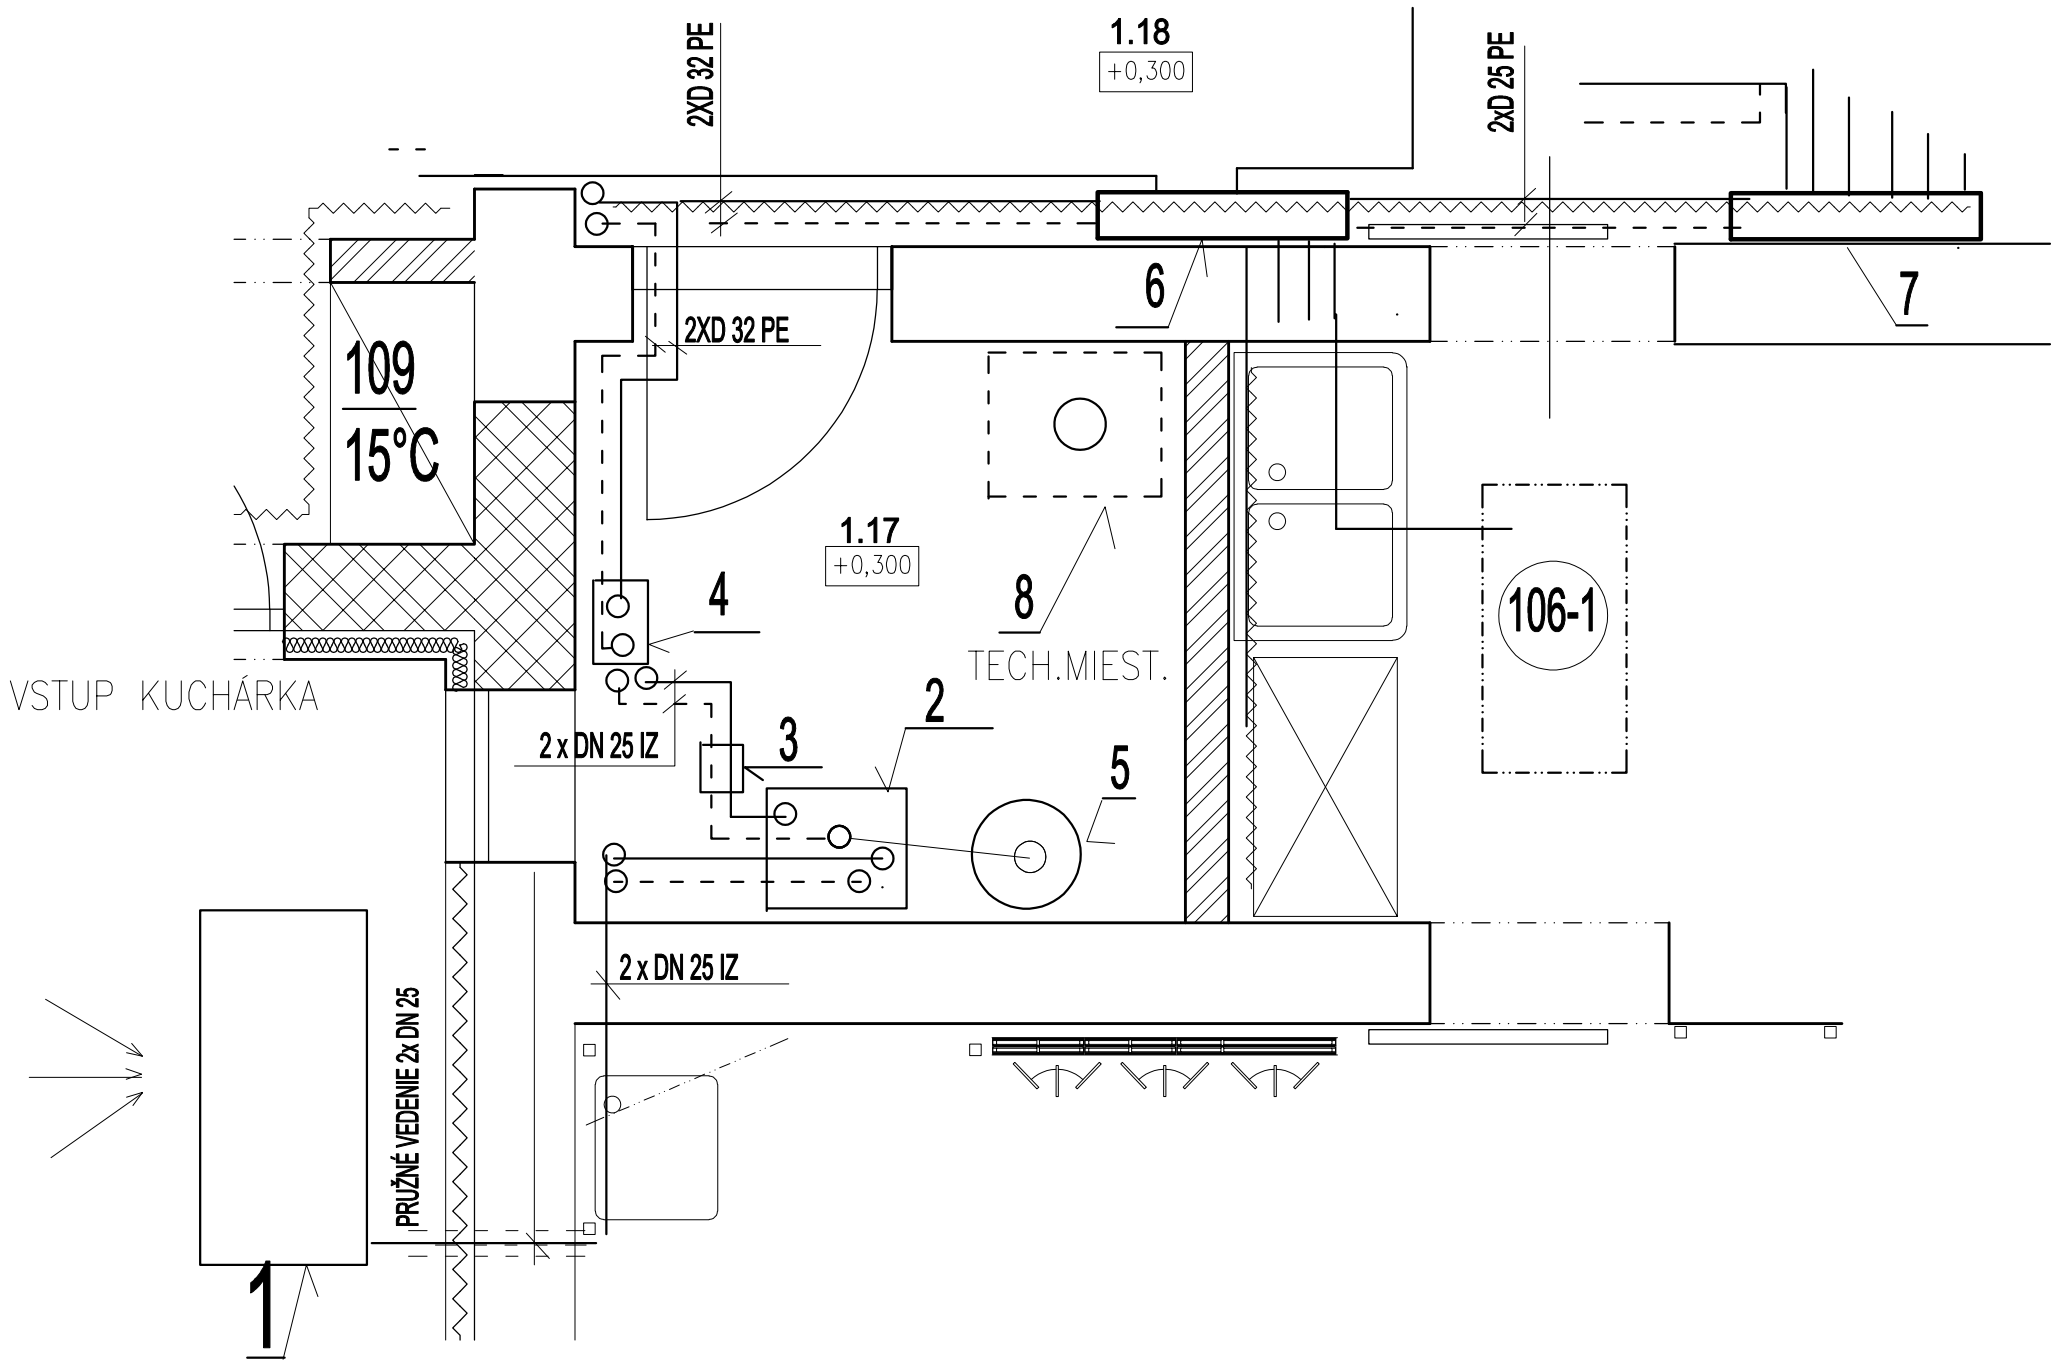

LEGENDA ZARIADENIA

	SET LOGATHERM WPL 14 AR T:
1	VONKAJŠIA JEDNOTKA TEPELNEHO ČERPADLA ODU 14.2
2	VNÚTORNÁ JEDNOTKA TEPELNEHO ČERPADLA IDU W 14 T
3	HYDRAULICKÁ VÝHYBKA WHY 120/80
4	PRIPOJOVACIA SÚPRAVA VYKUROVACIEHO OKRUHU HSM 25- PRE JEDEN VYKUROVACÍ OKRUH S TROJCESTNÝM ZMIEŠAVACÍM VENTILOM, DN 25 A AUTOMAT. ELEKTRONICKÝM ČERPADLOM, 230V/50Hz
5	EXPANZOMAT - OBJEM 35 LITROV
6	ROZDEĽOVAČ PODLAHOVÉHO VYKUROVANIA KOMFORT 90 Z NEREZU 7 VYKUROVACÍCH OKRUHOV
7	ROZDEĽOVAČ PODLAHOVÉHO VYKUROVANIA KOMFORT 90 Z NEREZU 6 VYKUROVACÍCH OKRUHOV
8	POVODNÝ PRELOŽENÝ ZÁVESNÝ TURBO KOTOL VYKUROVANIA PLYNOVÝ

SO 101 PRÍSTAVBA MŠ
SO 102 STAVEBNÉ ÚPRAVY

ZODP. PROJEKTANT:	VYPRACOVAL:	KRESLIL:	Arpád PAPP – projekcia projektová kancelária Martina Benku č. 1 08001 PREŠOV č.L0903613242	
Arpád P A P P	Arpád P A P P	Arpád P A P P		
INVESTOR: OBECNÝ ÚRAD ĽUBOVEC			DÁTUM:	05/2023
STAVBA: PRÍSTAVBA MATERSKEJ ŠKOLY V OBCI ĽUBOVEC			STUPEŇ:	DUR + DSR
			DIEL:	VYKUROVANIE
			FORMÁT:	2x A4
OBSAH: PODORYS TECHNICKEJ MIESTNOSTI			MIERKA:	Č. VÝKRESU:
			1:50	3