


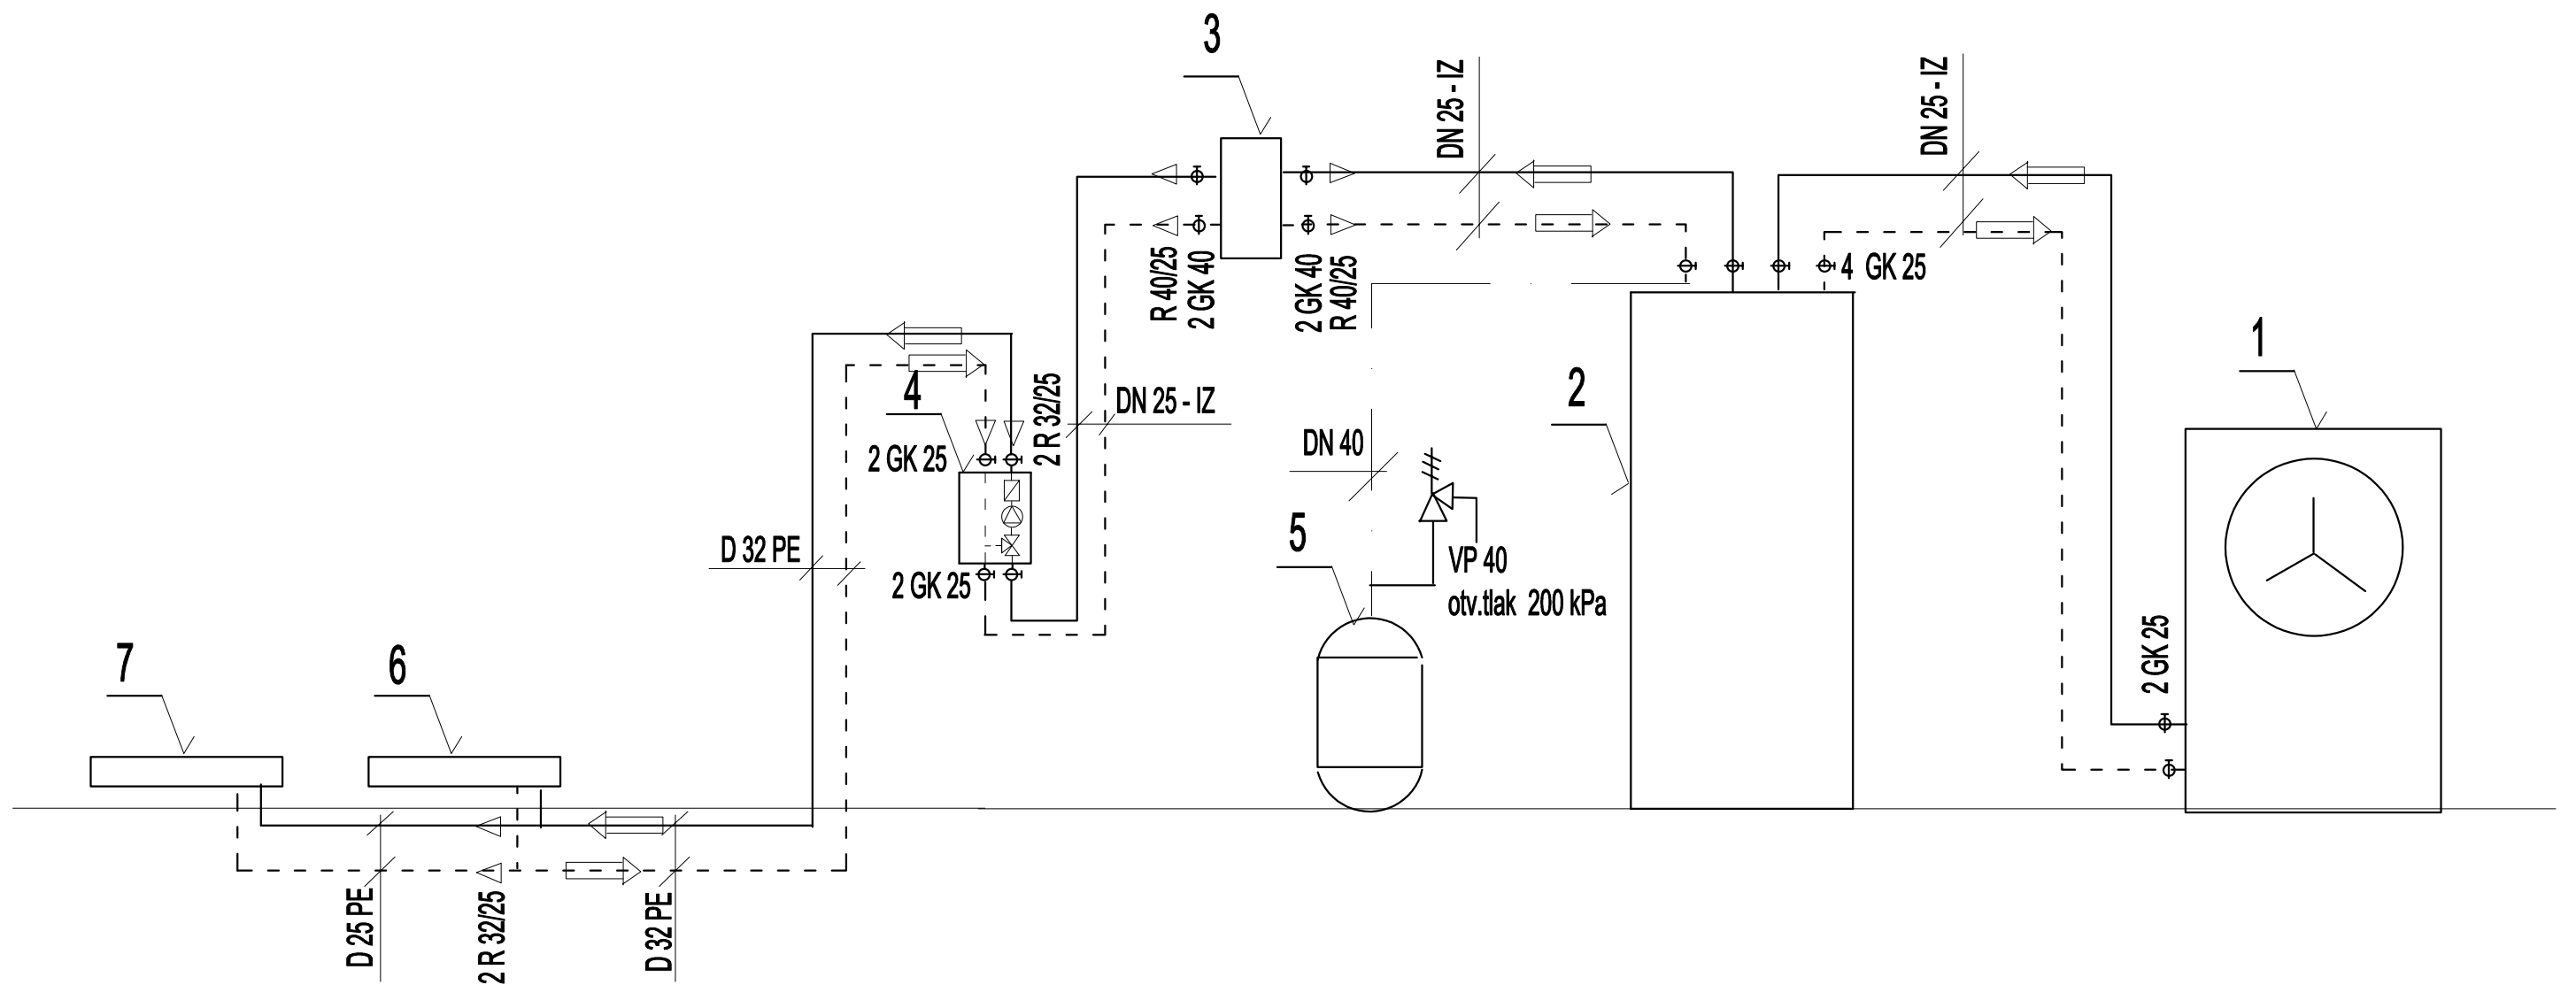

LEGENDA ARMATÚR

- GK GUĽOVÝ KOHÚT ZÁVITOVÝ
VP VENTIL POISTNÝ ZÁVITOVÝ
R REDUKCIA POTRUBIA

ZODP. PROJEKTANT:	VYPRACOVAL:	KRESLIL:	Arpád PAPP – projekcia projektová kancelária Martina Benku č.1 08001 PREŠOV č.t.0903613242	
Arpád P A P P	Arpád P A P P	Arpád P A P P		
INVESTOR: OBECNÝ ÚRAD ĽUBOVEC			DÁTUM:	05/2023
STAVBA: PRÍSTAVBA MATERSKEJ ŠKOLY V OBCI ĽUBOVEC			STUPEŇ:	DUR + DSR
			DIEL:	VYKUROVANIE
			FORMÁT:	2x A 4
OBSAH: SCHÉMA ZAPOJENIA ZDROJA TEPLA			MIERKA:	Č. VÝKRESU:
				4