


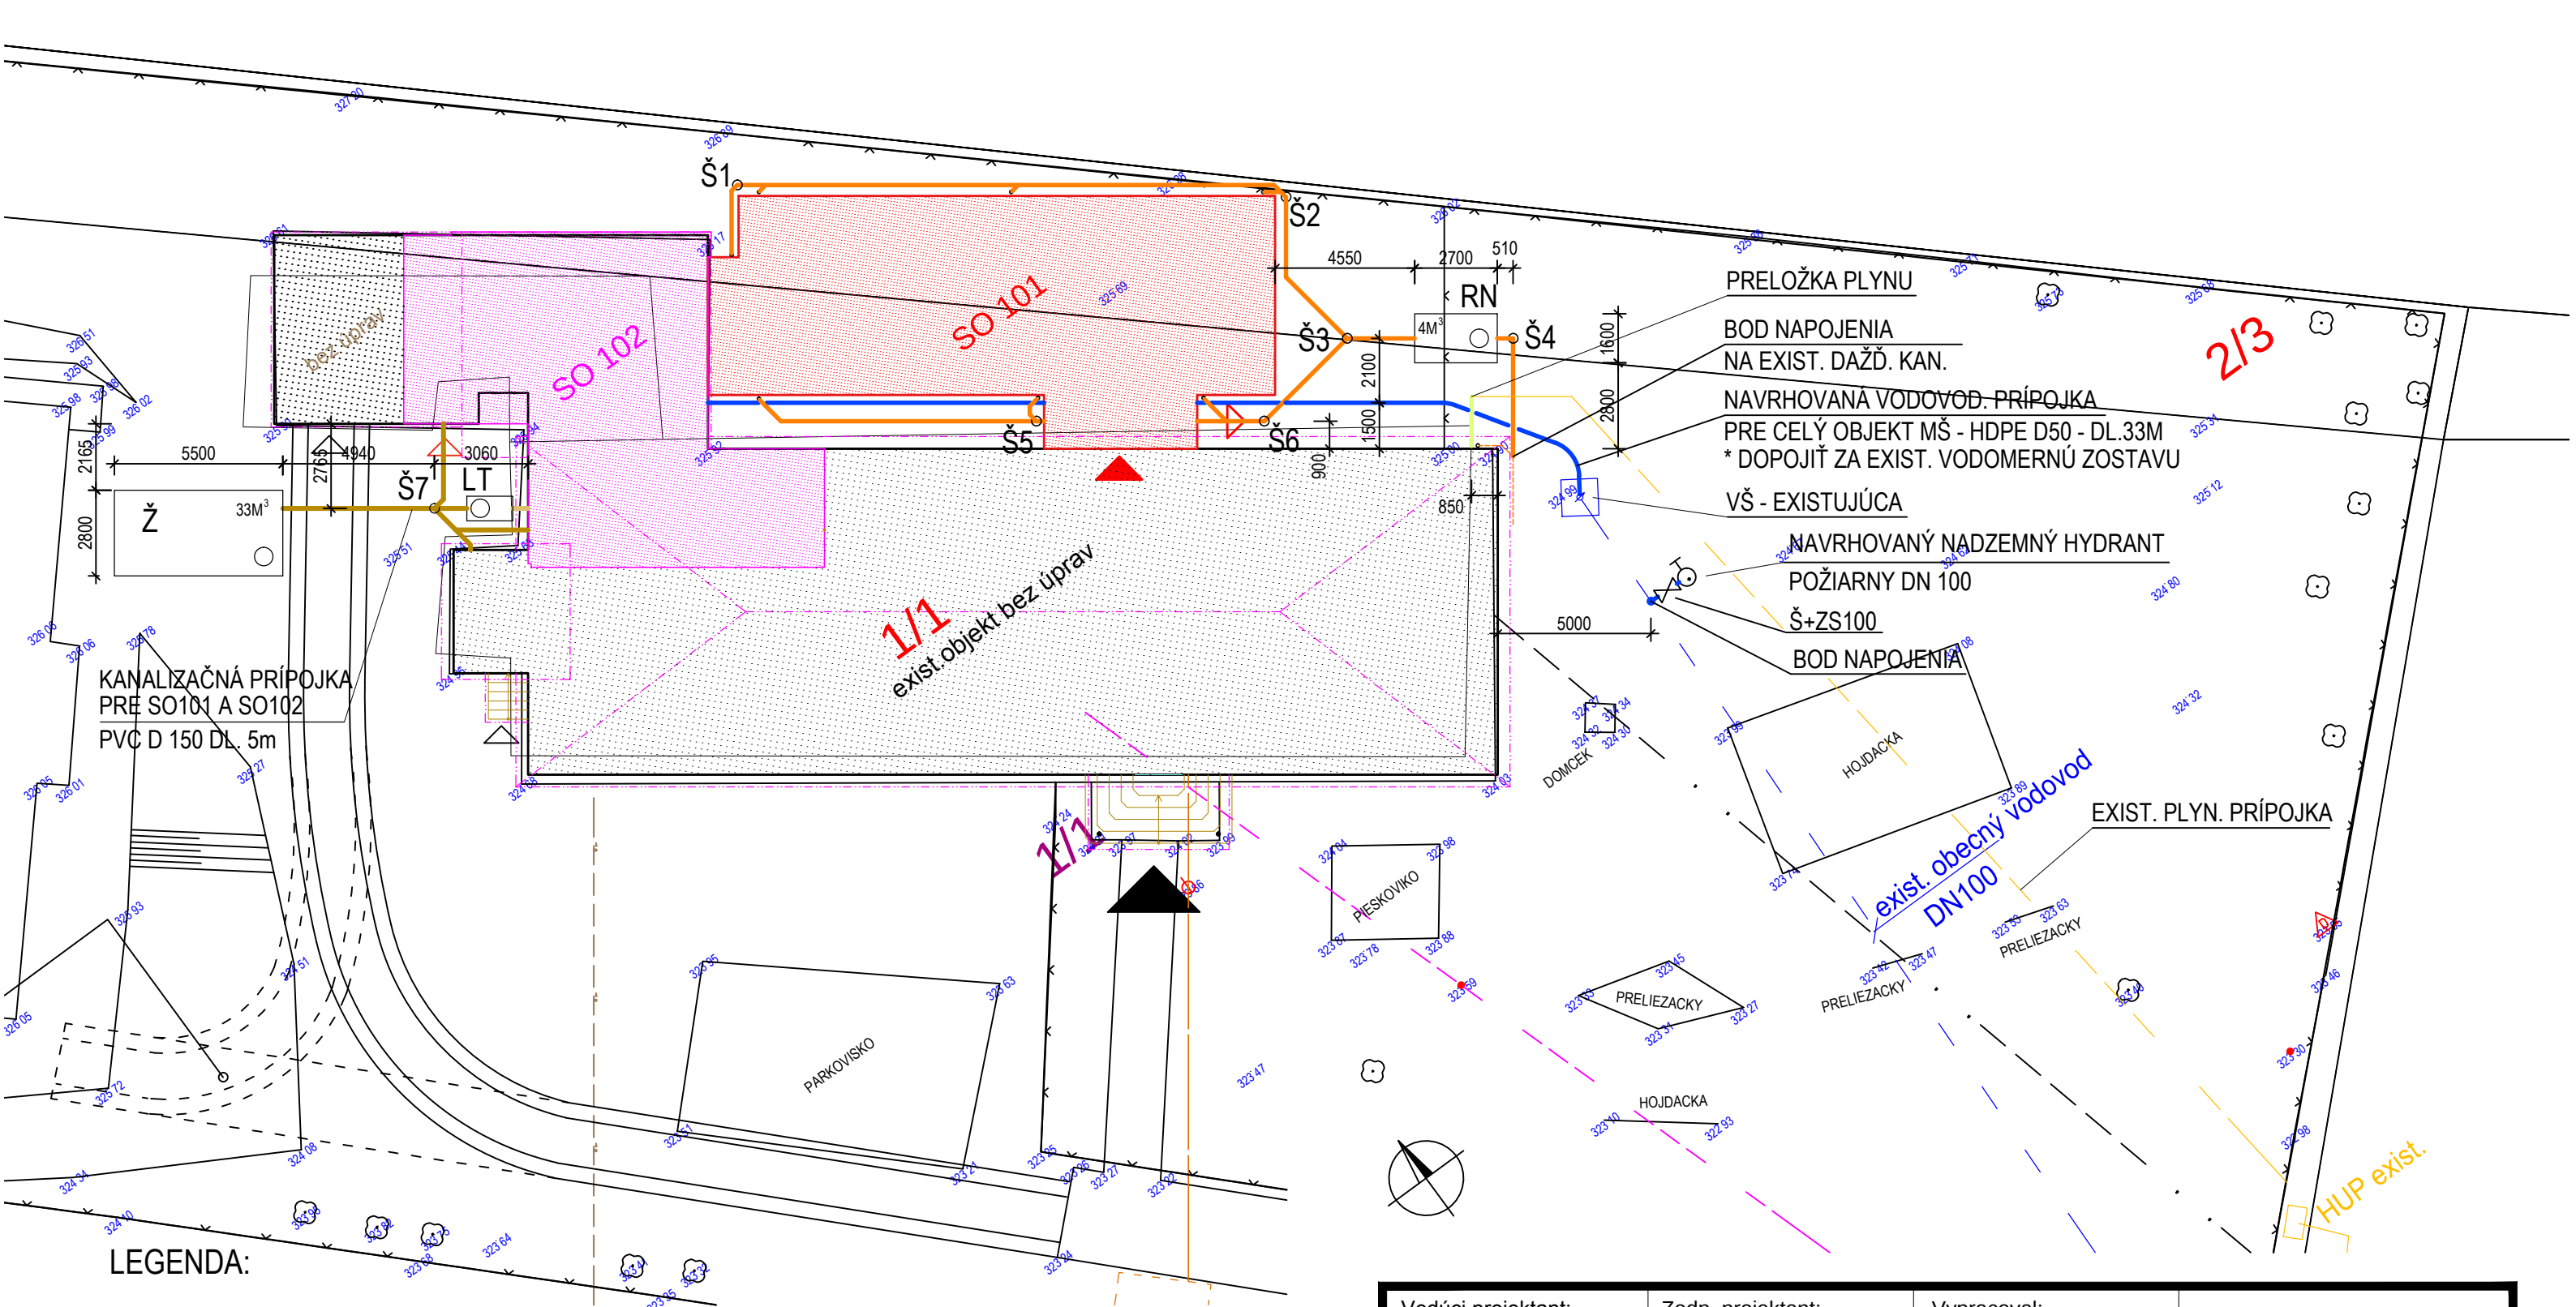

LEGENDA:

EXISTUJÚCE SIETE

- PRÍPOJKA VODY PVC D100 (EXISTUJÚCA)
- EXIST. PLYN.PRÍPOJKA (TRASA SCHEMATICKÁ)
- EXIST.TELEKOM PRÍPOJKA - vzduch
- NN PODZEMNÝ ROZVOD VSD a.s.

PRÍPOJKY

- NOVÁ PRÍPOJKA VODY ZA VŠ - HDPE D50 - 33m
- PRÍPOJKA SPLAŠKOVEJ KANALIZÁCIE, PVC-U D150 - 5 m
- TUKOVÁ KANALIZÁCIA, PVC-U DN110 - 1 m
- PRÍPOJKA DAŽDOVEJ KANALIZÁCIE, PVC-U DN125 - 57 m
- PRELOŽKA PLYNOVEJ PRÍPOJKY - HDPE D32 - 3 m

NAVRHOVANÉ OBJEKTY NA PRÍPOJKE

- VŠ EXISTUJÚCA VODOMERNÁ ŠACHTA + EXIST. VODOMEROVÁ ZOSTAVA
- Š1-7 PLASTOVÁ REVÍZNA KAN. ŠACHTA, Ø 315 MM, LIATINOVÝ POKLOP A15
- Ž NOVONAVRH. BET. ŽUMPA PRE SO 101 A SO 102 33 M3, 5,5x2,8x3 M, POKLOP A15
- LT BETÓNOVÁ LAPAČ TUKOV LT1, 1,5x0,8x1,22 M, POKLOP A15

POZNÁMKY:

PRED REALIZÁCIOU PREVERIŤ VÝŠKOVÉ OSADENIE INŽINIERSKÝCH SIETÍ PRI UKLADANÍ POTRUBIA ZACHOVAŤ MINIMÁLNY SPÁD A KRYTIE POTRUBIA DODRŽAŤ MIN. VZDIALENOSTI POTRUBÍ PRI SÚBEHU A KRIŽOVANÍ

Vedúci projektant:	Zodp. projektant:	Vypracoval:		
Ing. M. KOVAL'	Ing. Z. ŠLOSÁROVÁ	Ing. M. MATOŠOVÁ		
Stavebník: OBECNÝ ÚRAD ĽUBOVEC				
Stavba: PRÍSTAVBA MATERSKEJ ŠKOLY V OBCI ĽUBOVEC			A4:	2 A4
			Dátum:	05 / 2023
			Stupeň:	DUR+DSR
			Mierka:	1:200
Časť:	ZDRAVOTECHNIKA		Paré:	Výkres č.:
Výkres:	SITUÁCIA			1